



ACABADOS


- ①
- ACERO INOX SATINADO ESTANDAR. REF 2202

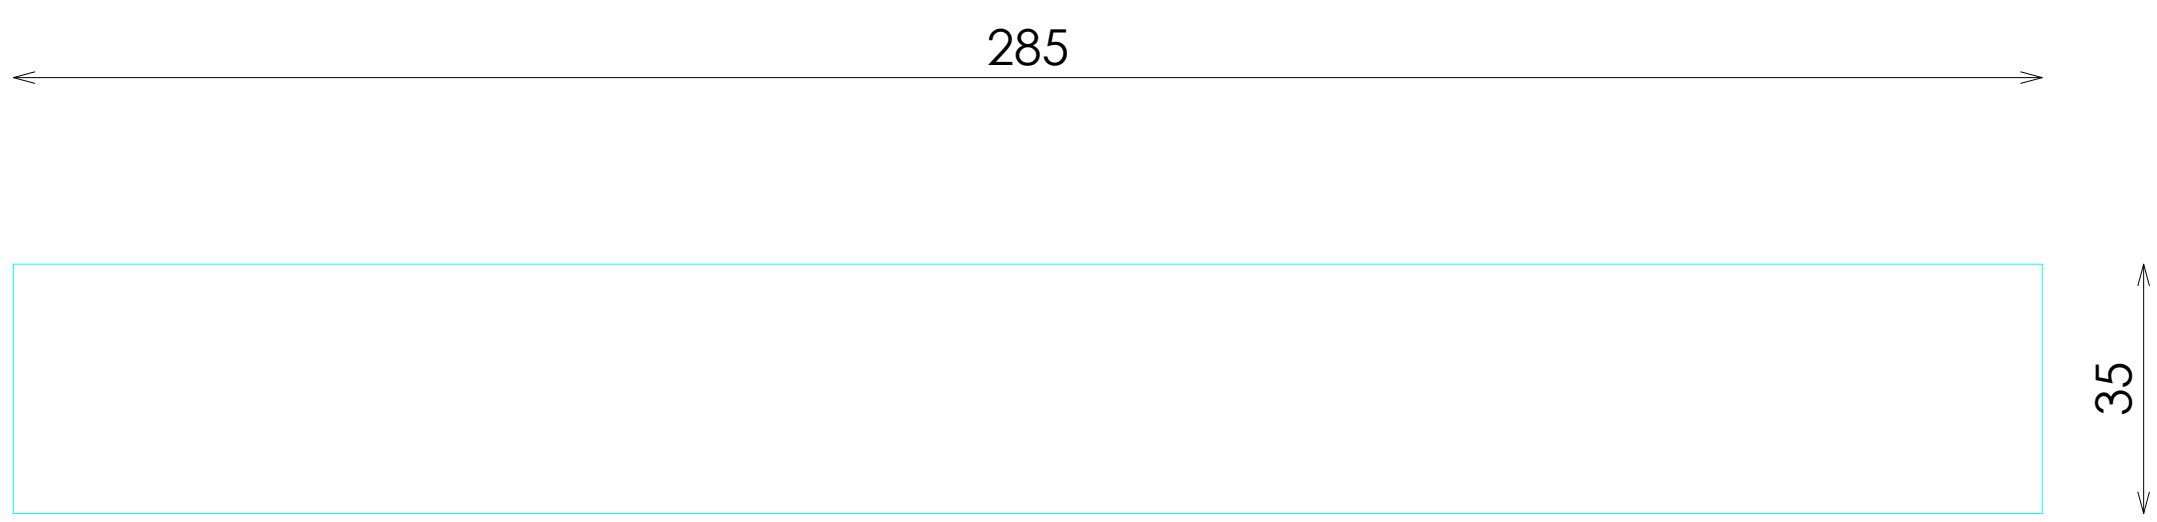


ALZADO

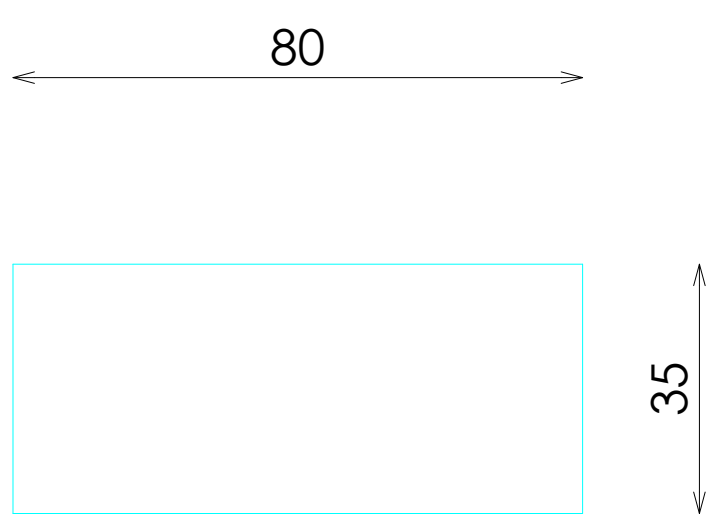


PERFIL

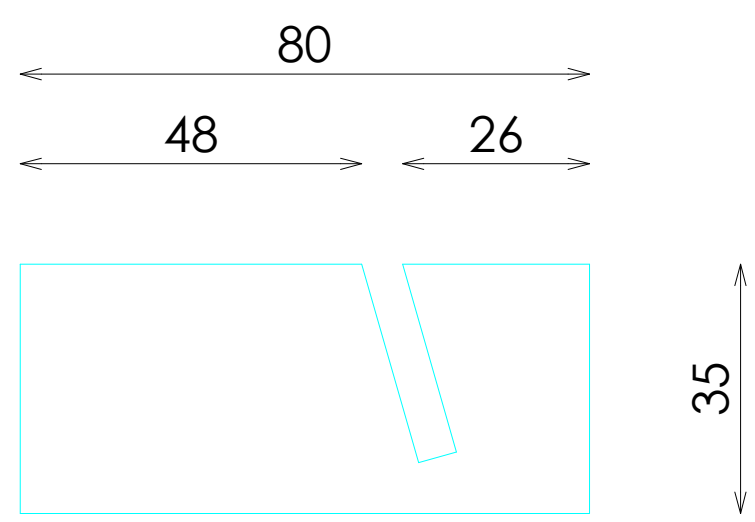

SECCIÓN

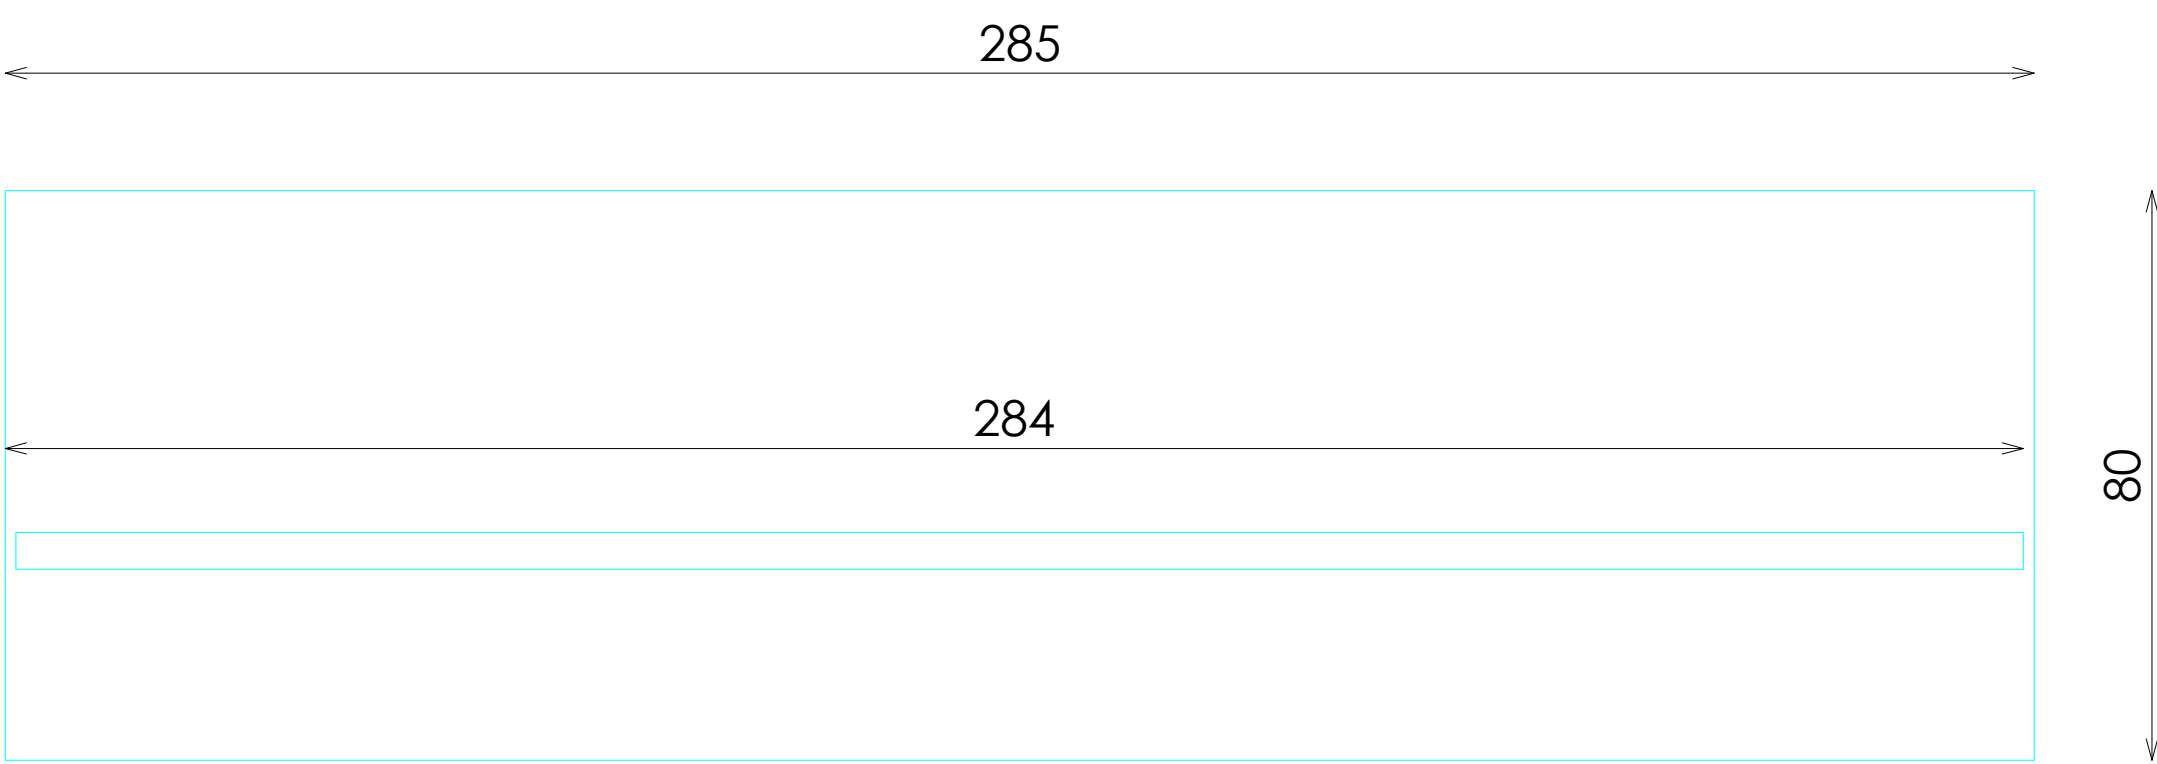

PLANTA

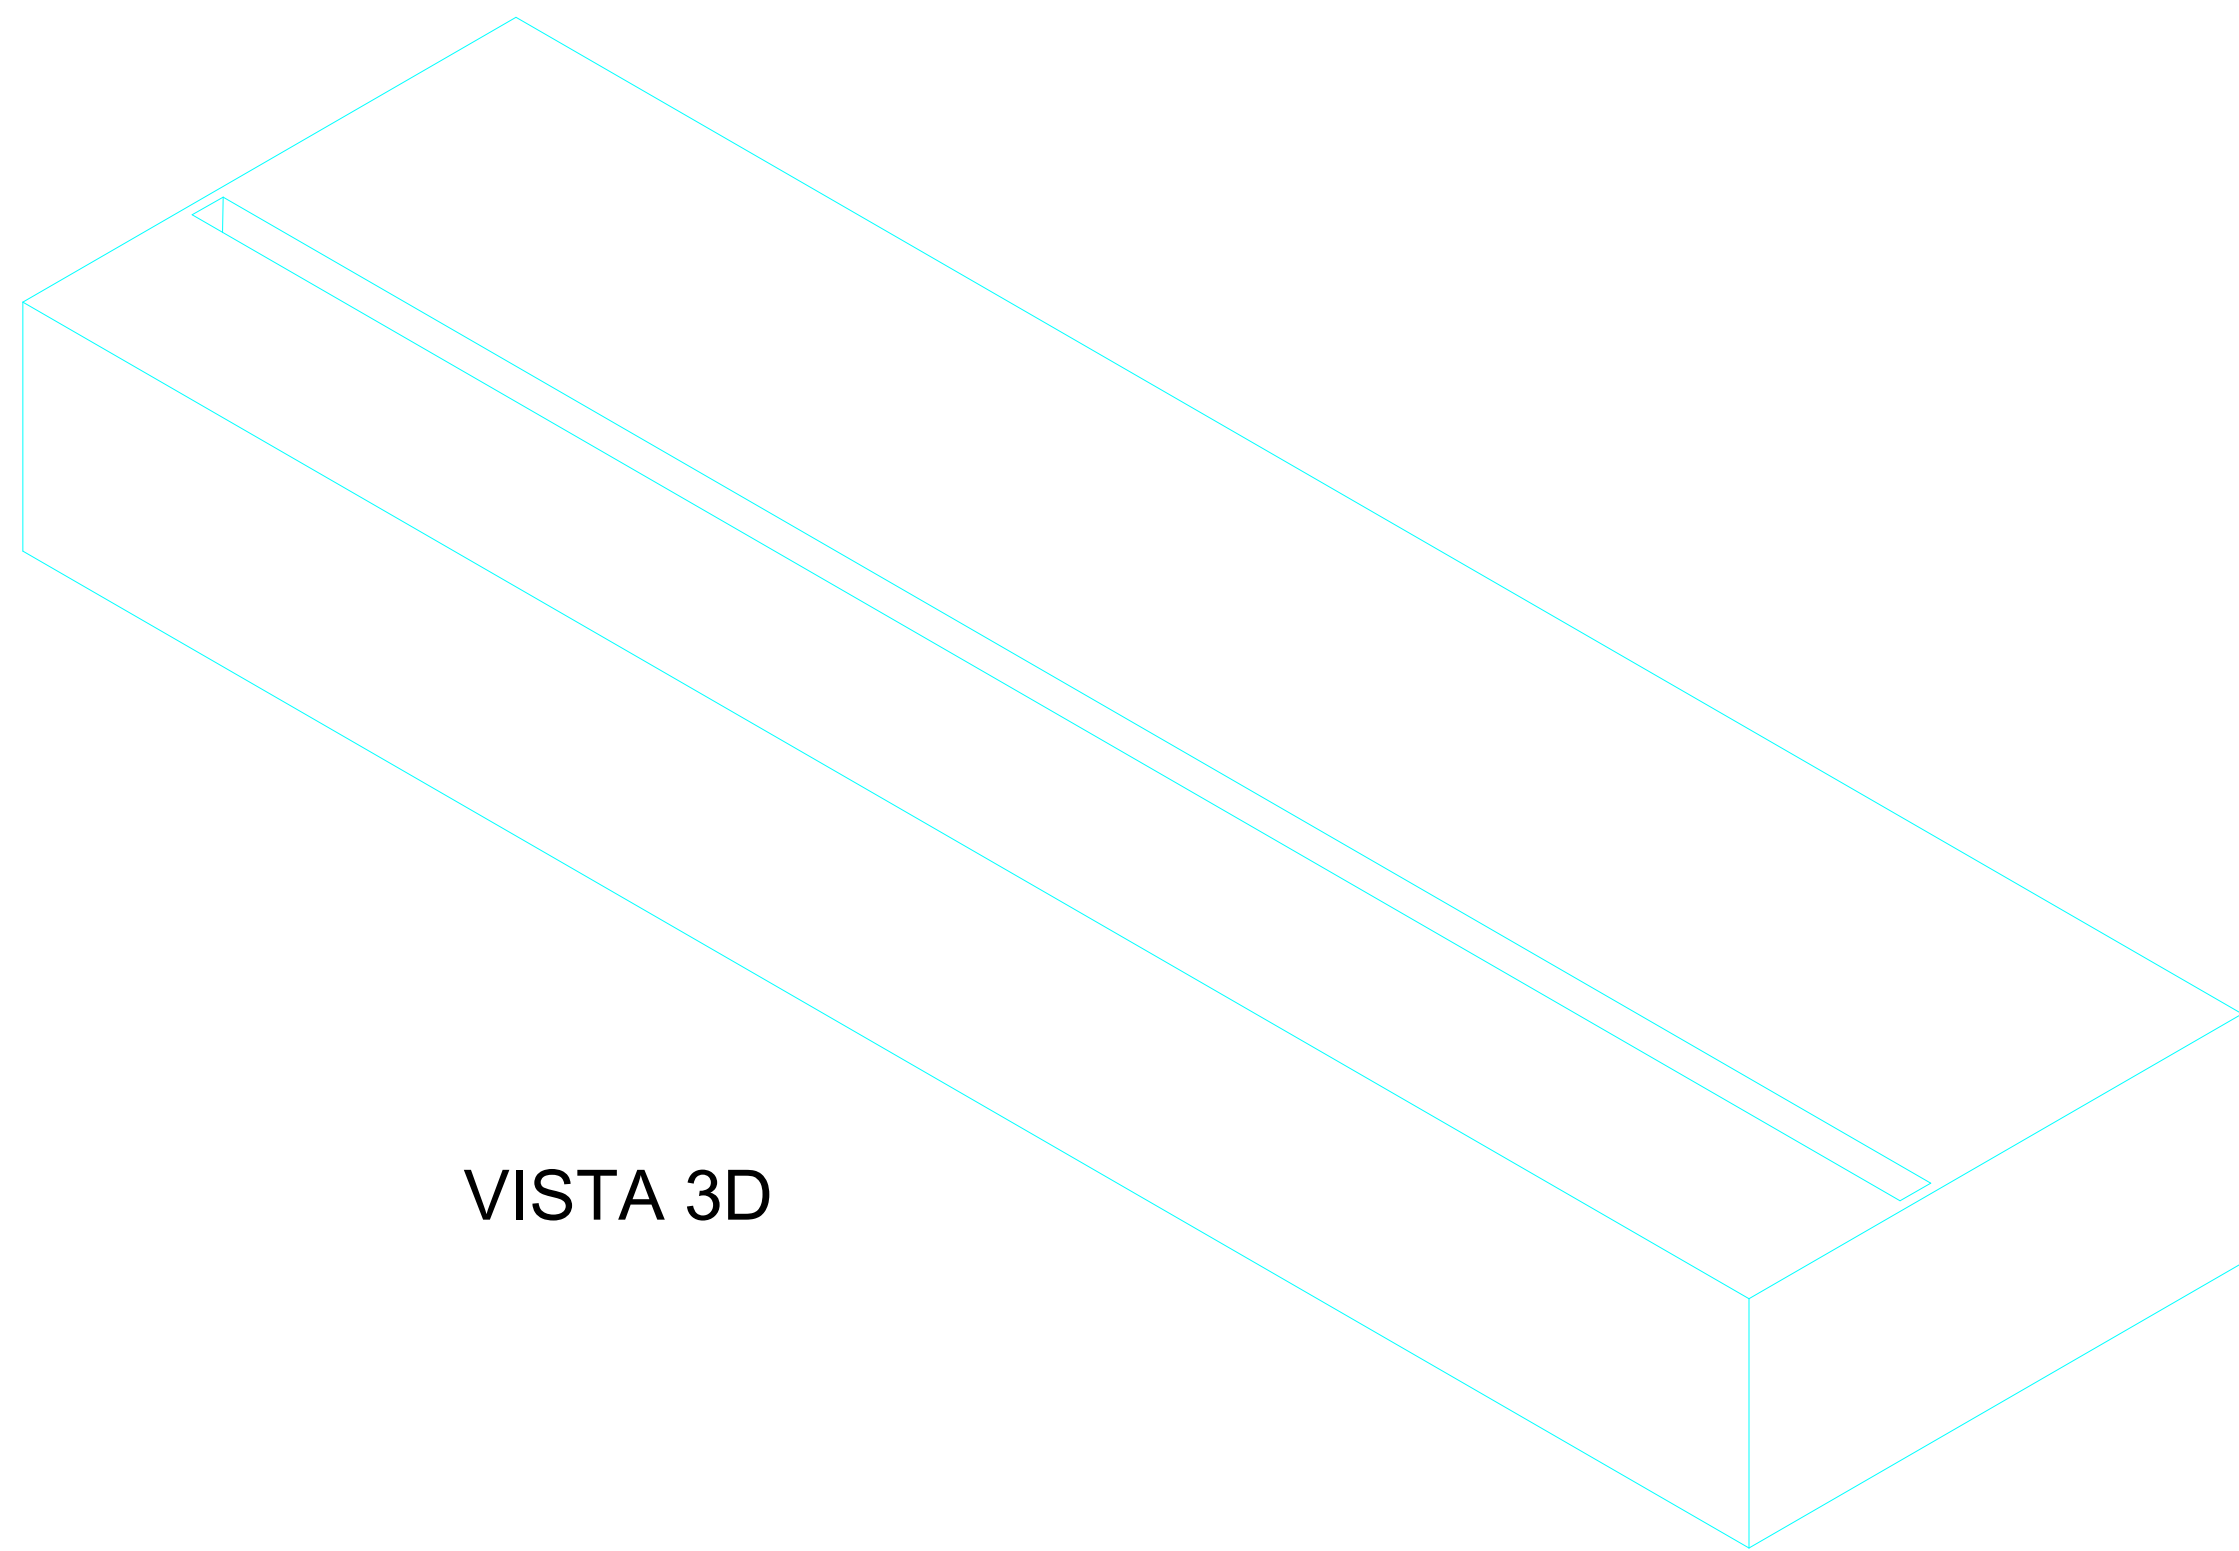

VISTA 3D

CRITERIOS

UBICACION	UNIDADES
TIENDA	2 Unidades
SECCION CABALLERO	1 Unidad