



ACABADOS


- ①
- DM ACABADO CRYSTAL WHITE REF.2203

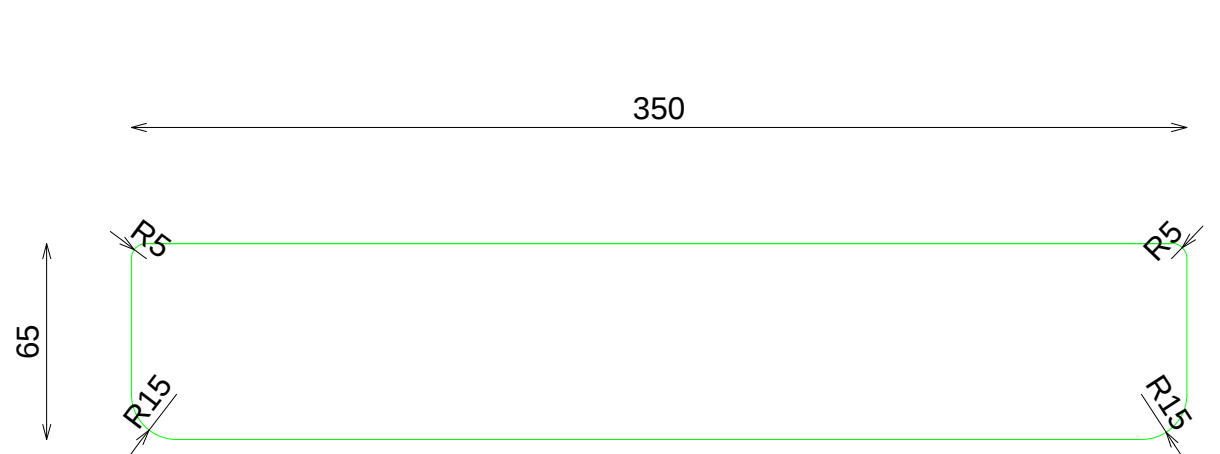


ALZADO

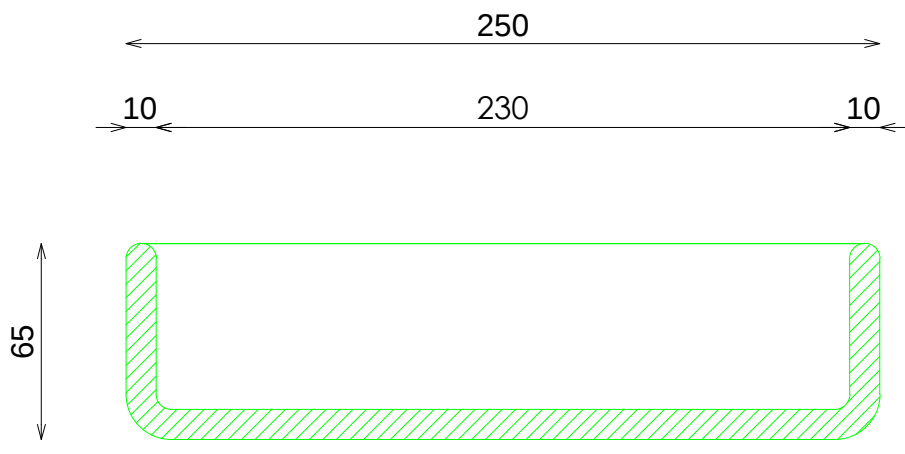

PERFIL

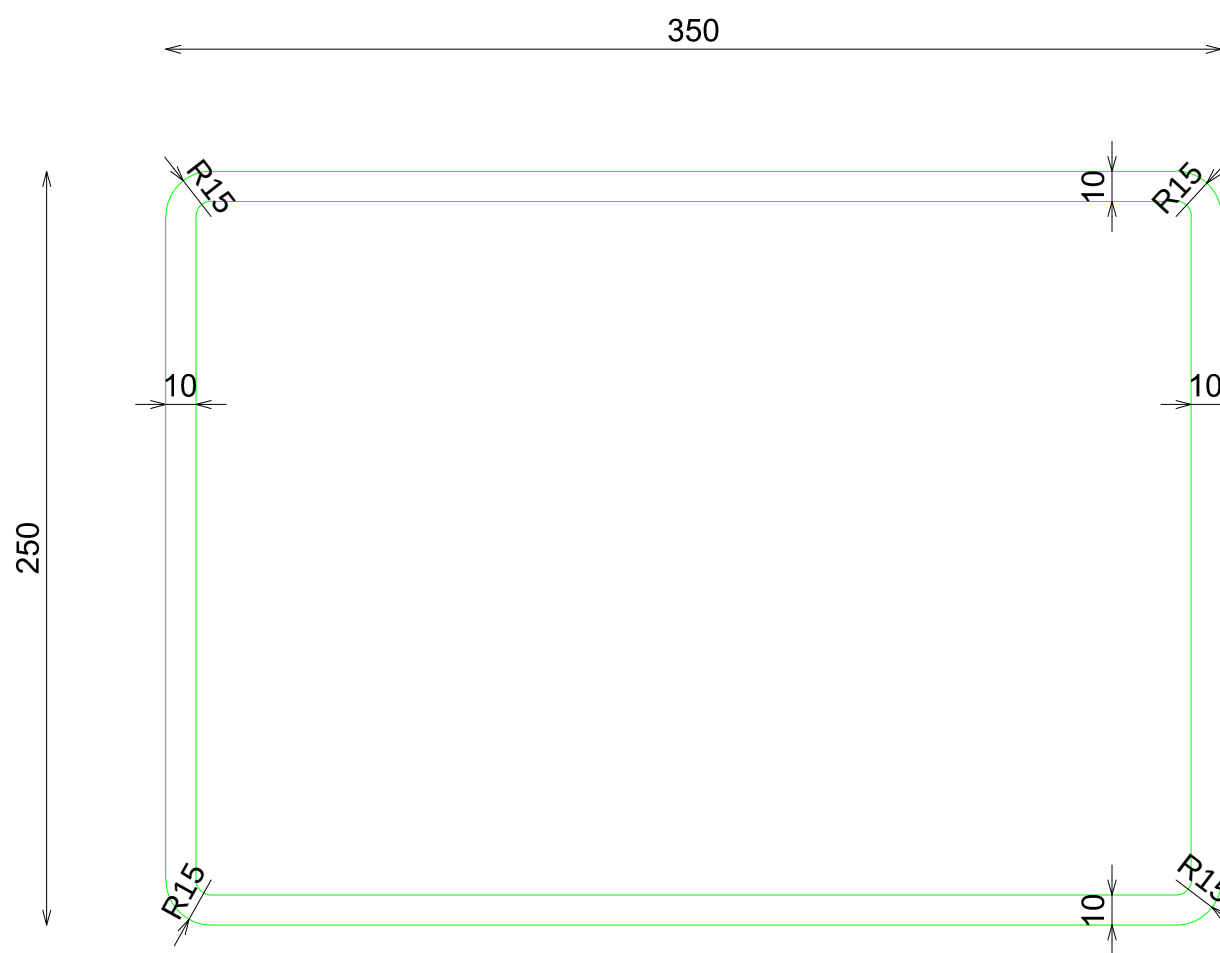

PLANTA

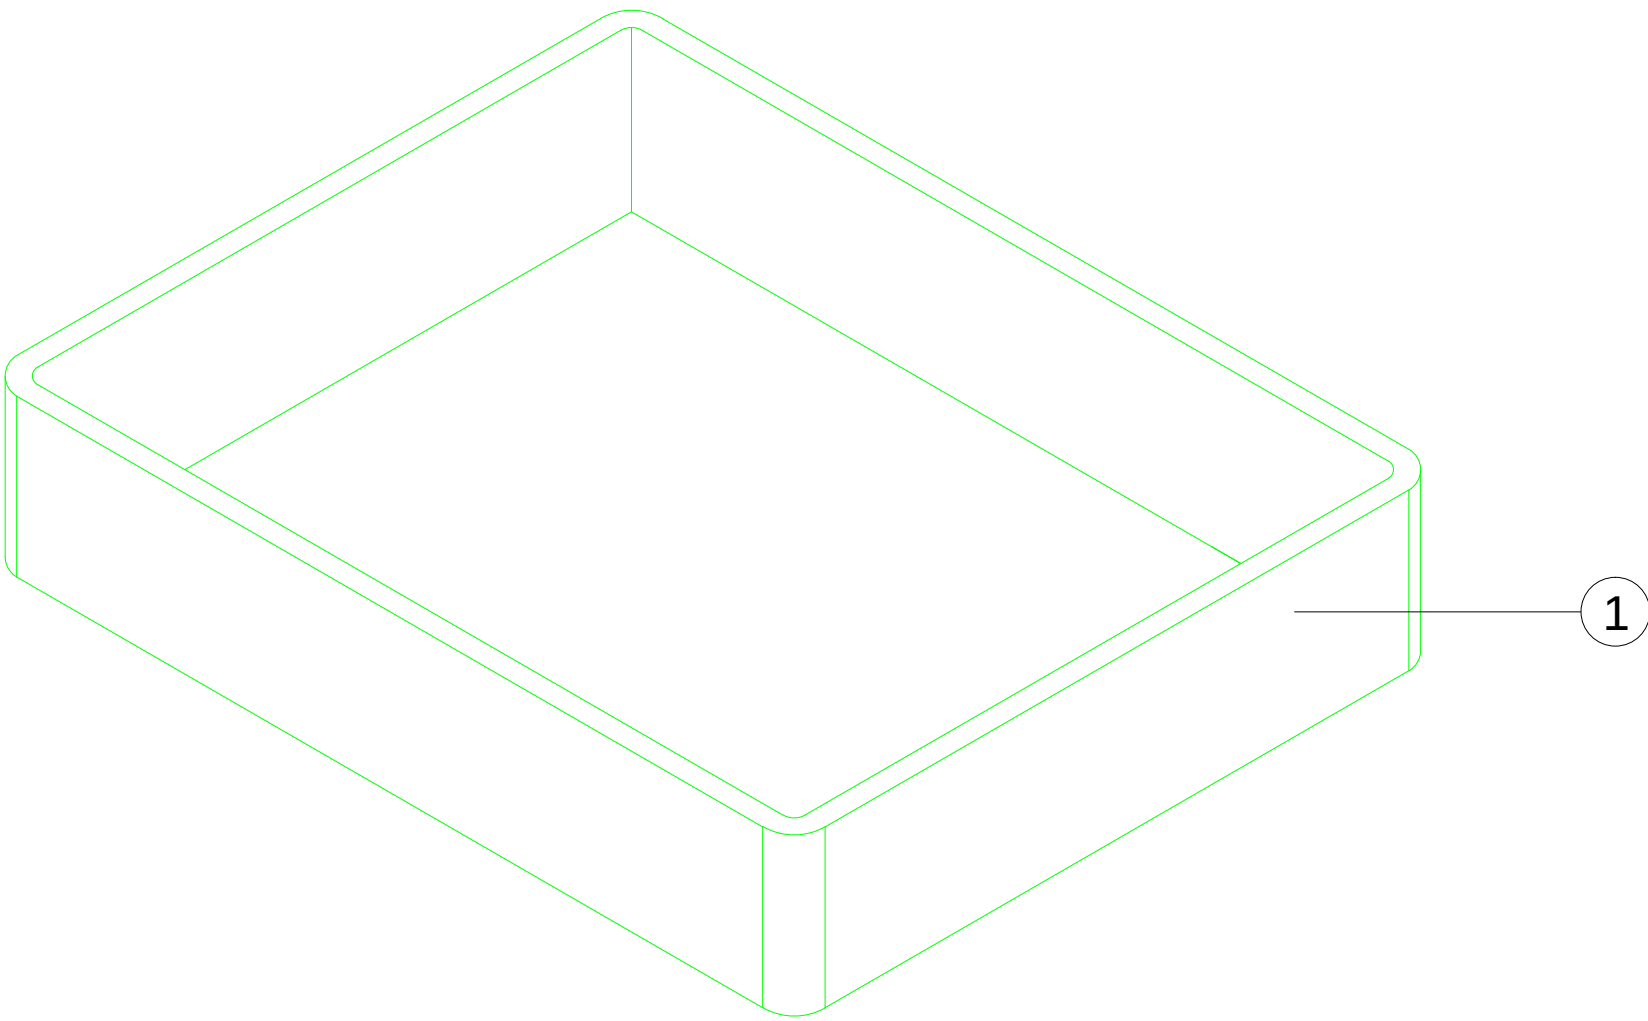

VISTA 3D

DOTACION A ENVIAR

DESCRIPCION	Uds
POR CADA MODULO PERIMETRAL DE 1,20m BALDAS ZONA TEMPE	1