


ACABADOS	
①	ACERO INOX SATINADO ESTANDAR. REF 2202
②	DM ACABADO CRYSTAL WHITE REF.2203

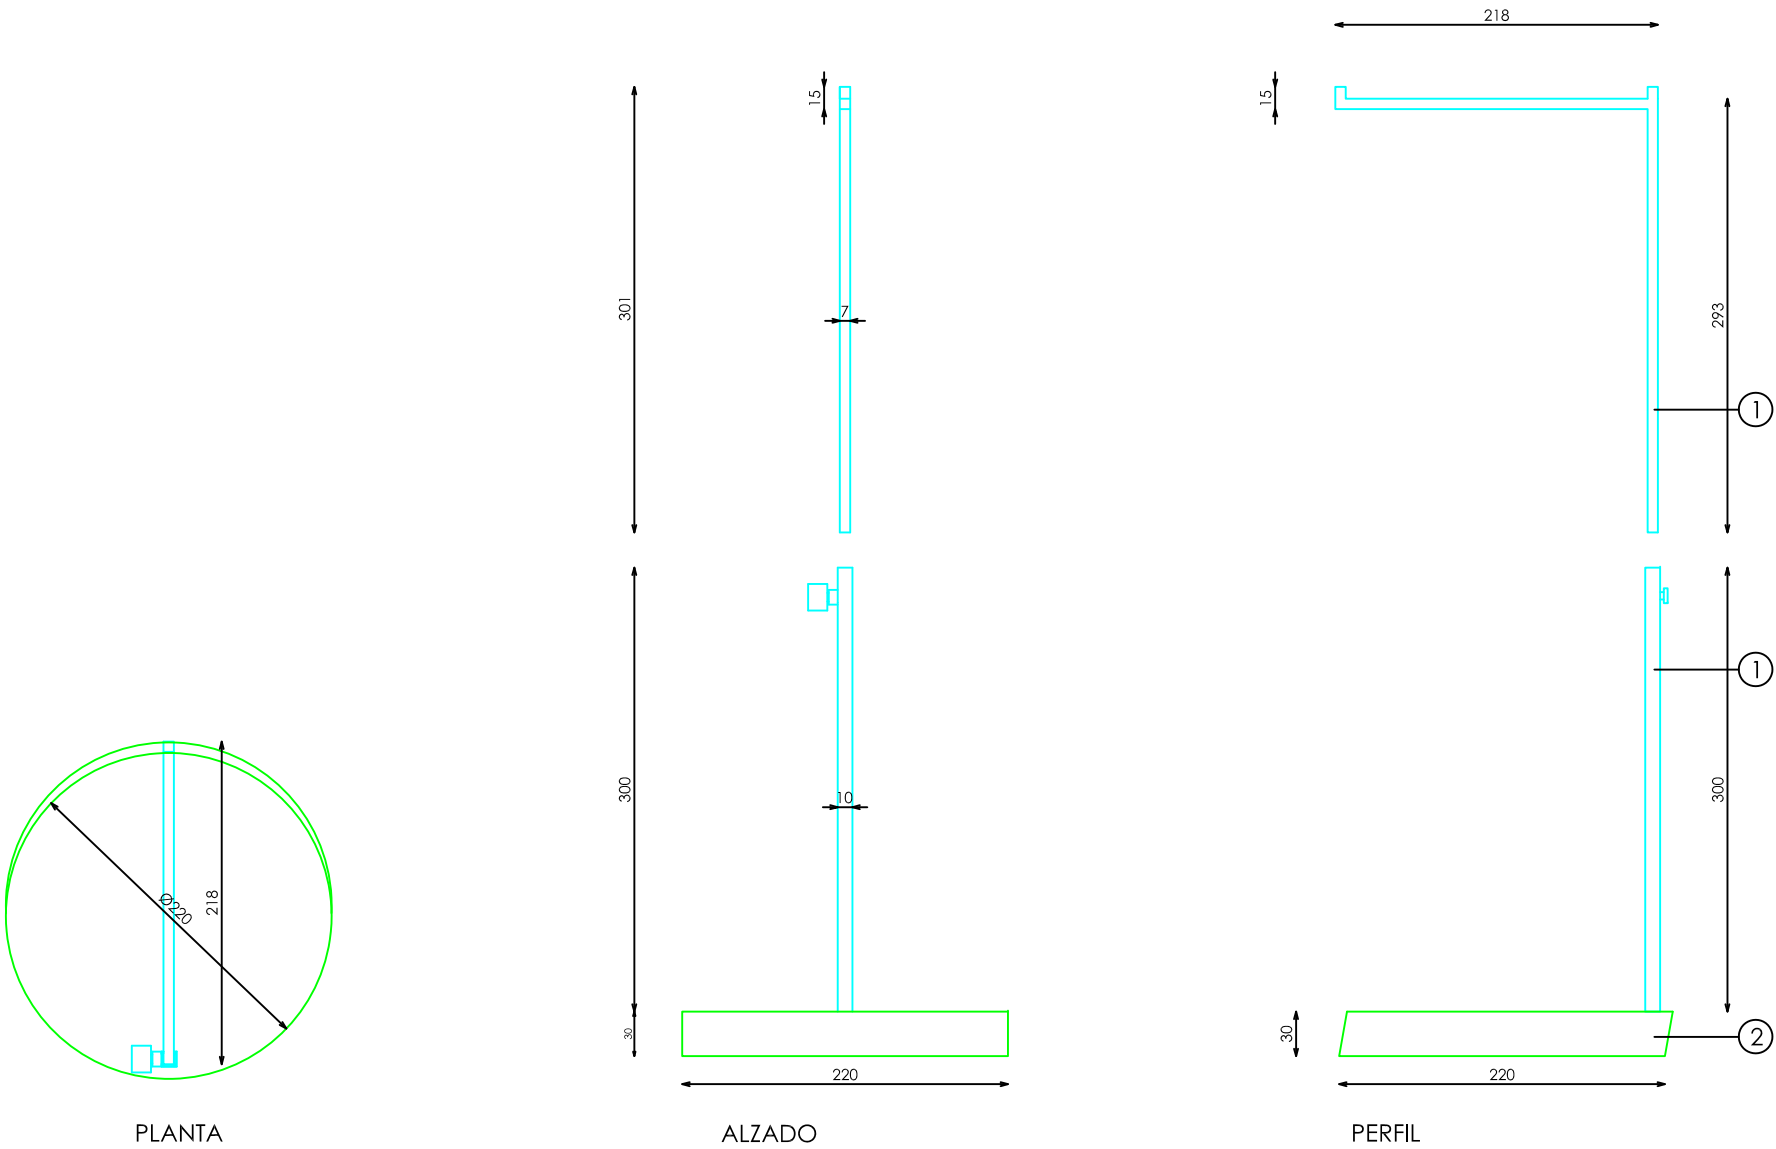

DOTACION	
DESCRIPCION	Uds
DOTACIÓN A ENVIAR POR TIENDA CON MOBILIARIO ACABADO ACERO	12