



ACABADOS

- ① MADERA PINO BROCHEADA NEGRA. REF:2503

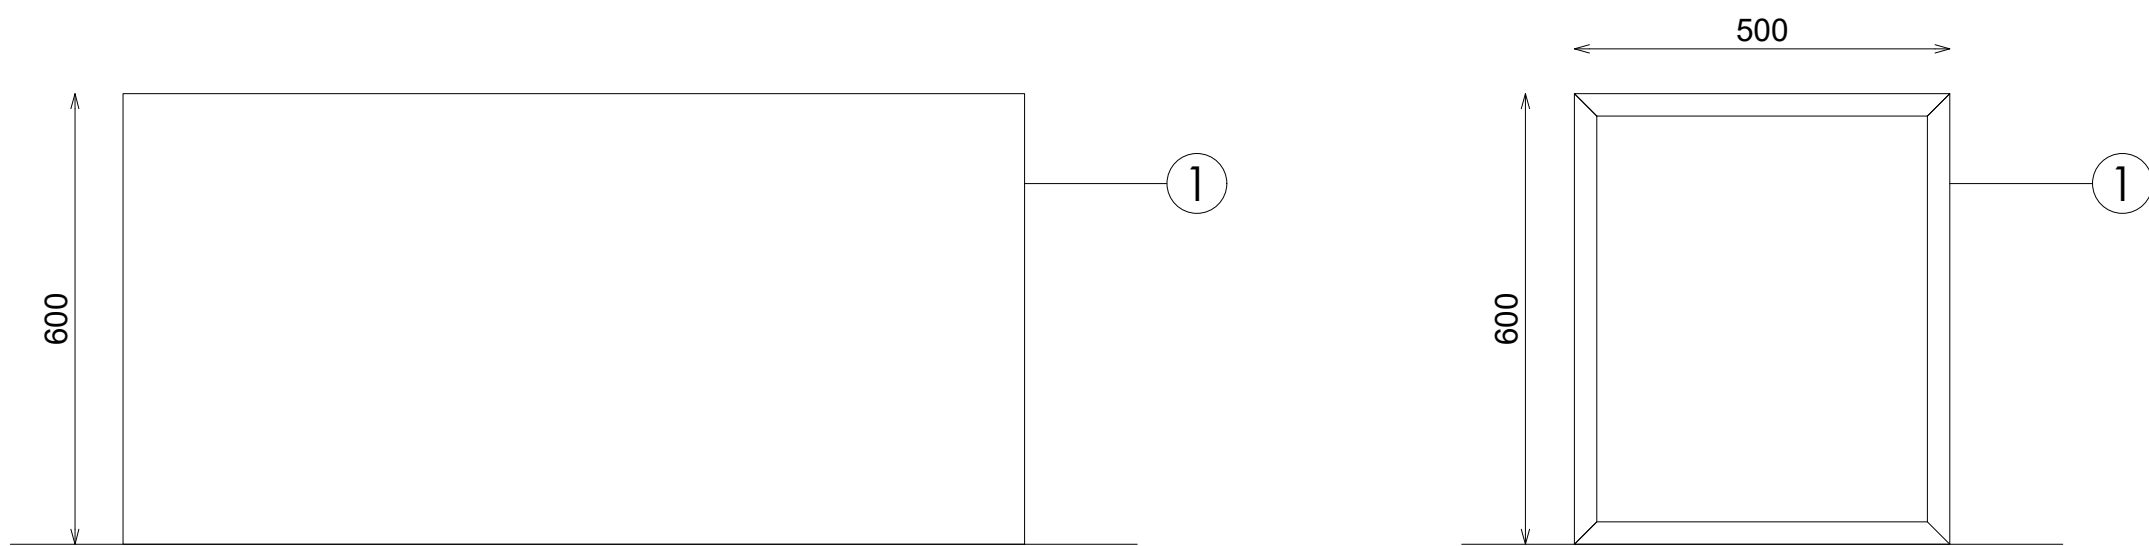

ALZADO

SECCION

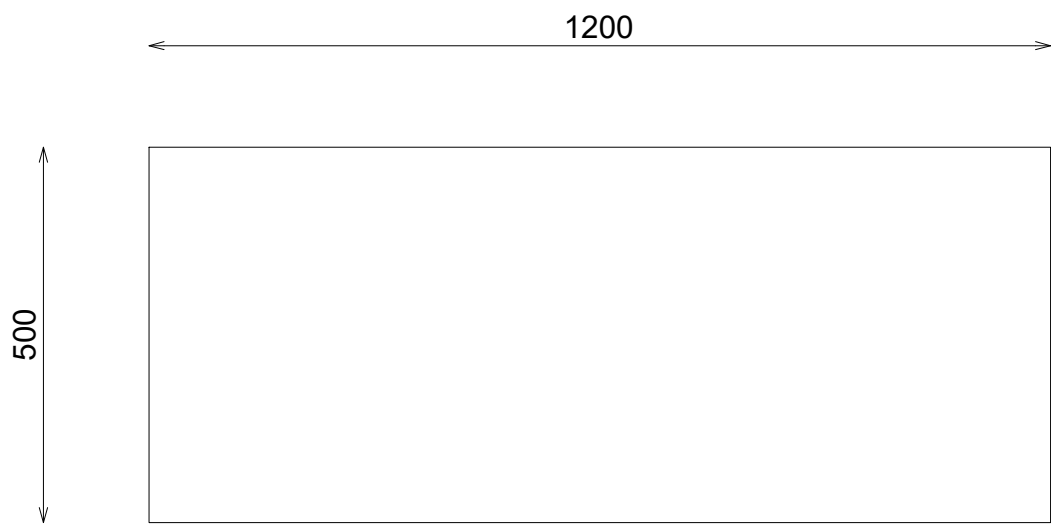

PLANTA

DETALLE UNION

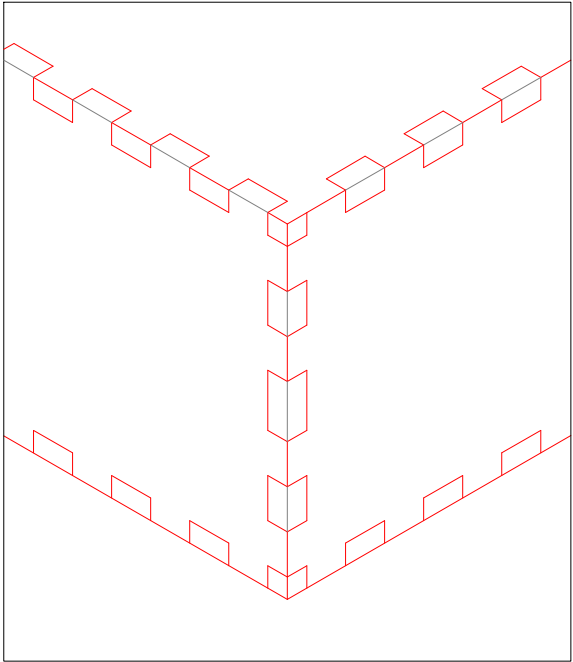


FOTO REFERENCIA UNION

