



ACABADOS




- ① ACERO INOX SATINADO ESTANDAR. REF 2202
- ② ACERO INOX SATINADO ESTANDAR REF. 2202
- ③ ILUMINACION LED APOLLO PW 15W 3000°K
- ④ ACABADO PARED
- ⑤ CHAPA HIERRO e=1,5mm
- ⑥ IMANES

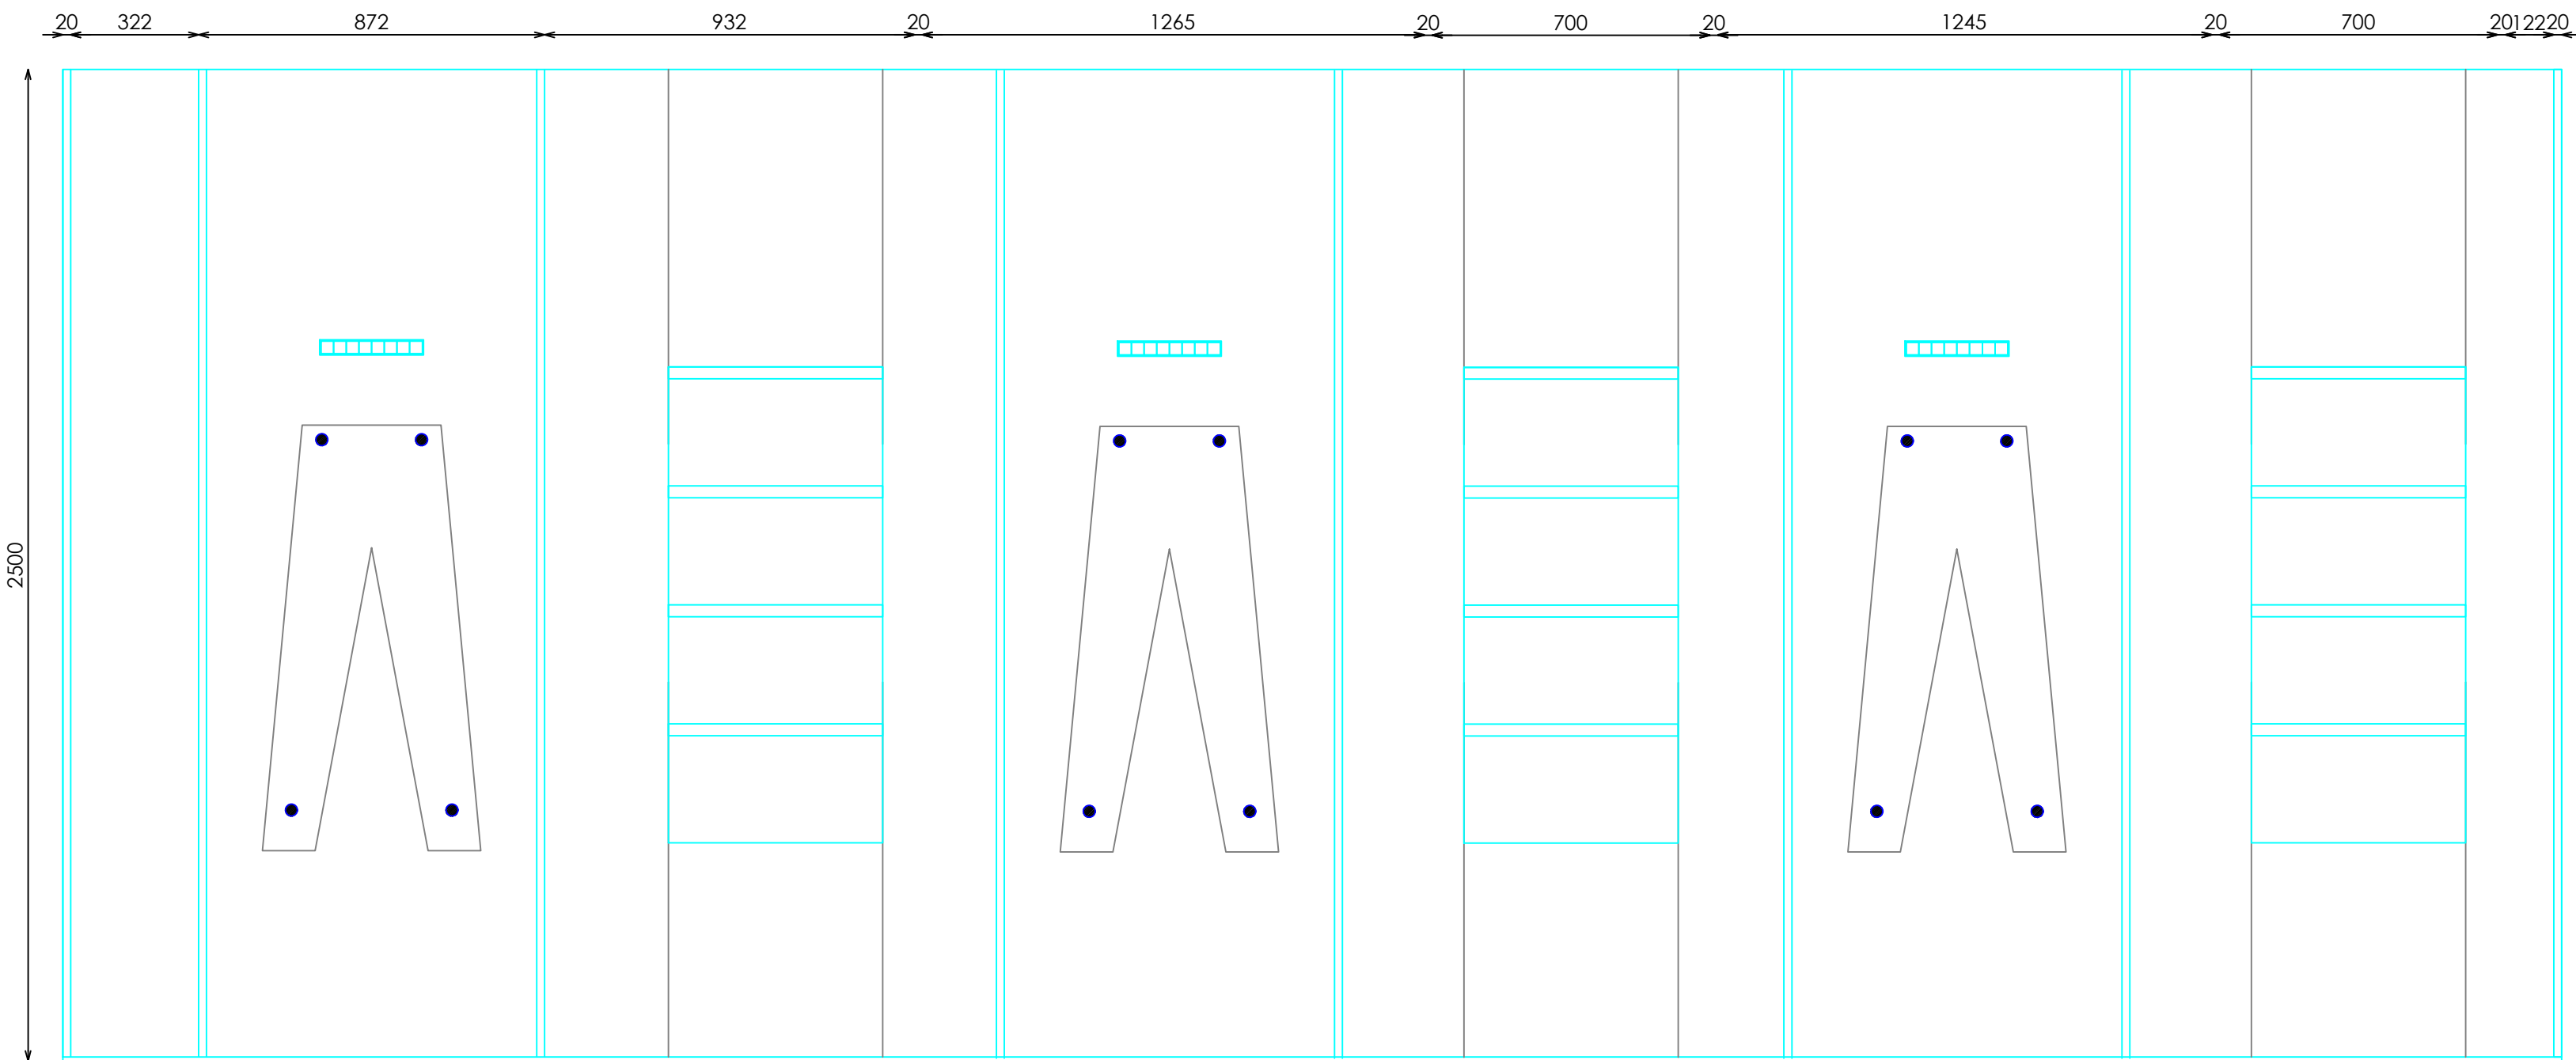

ALZADO

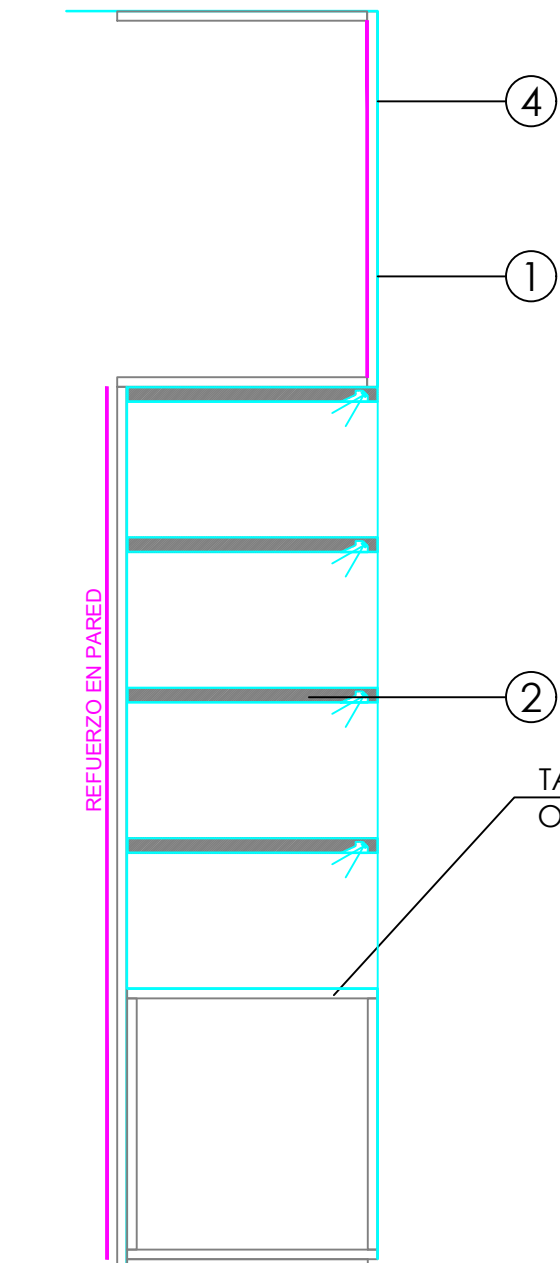

SECCIÓN BALDAS

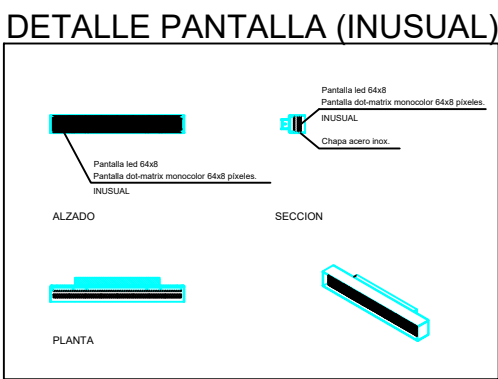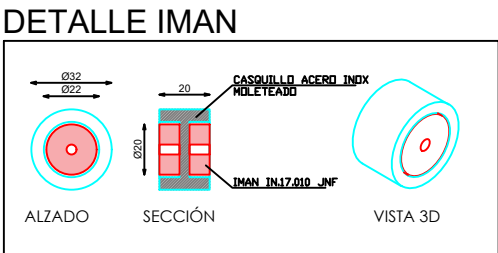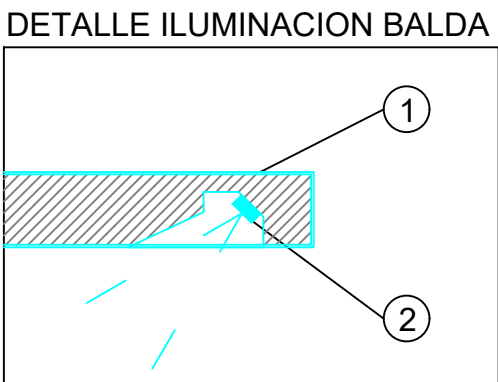

DOTACION

DESCRIPCION	Uds
IMAN SOPORTE PANTALONES	30

E: 1_25

Código:
Matrícula: Sp_TRF Exposición Denim Baldas Empotradas Acero
Versión:
Fecha:
Imagen:

