

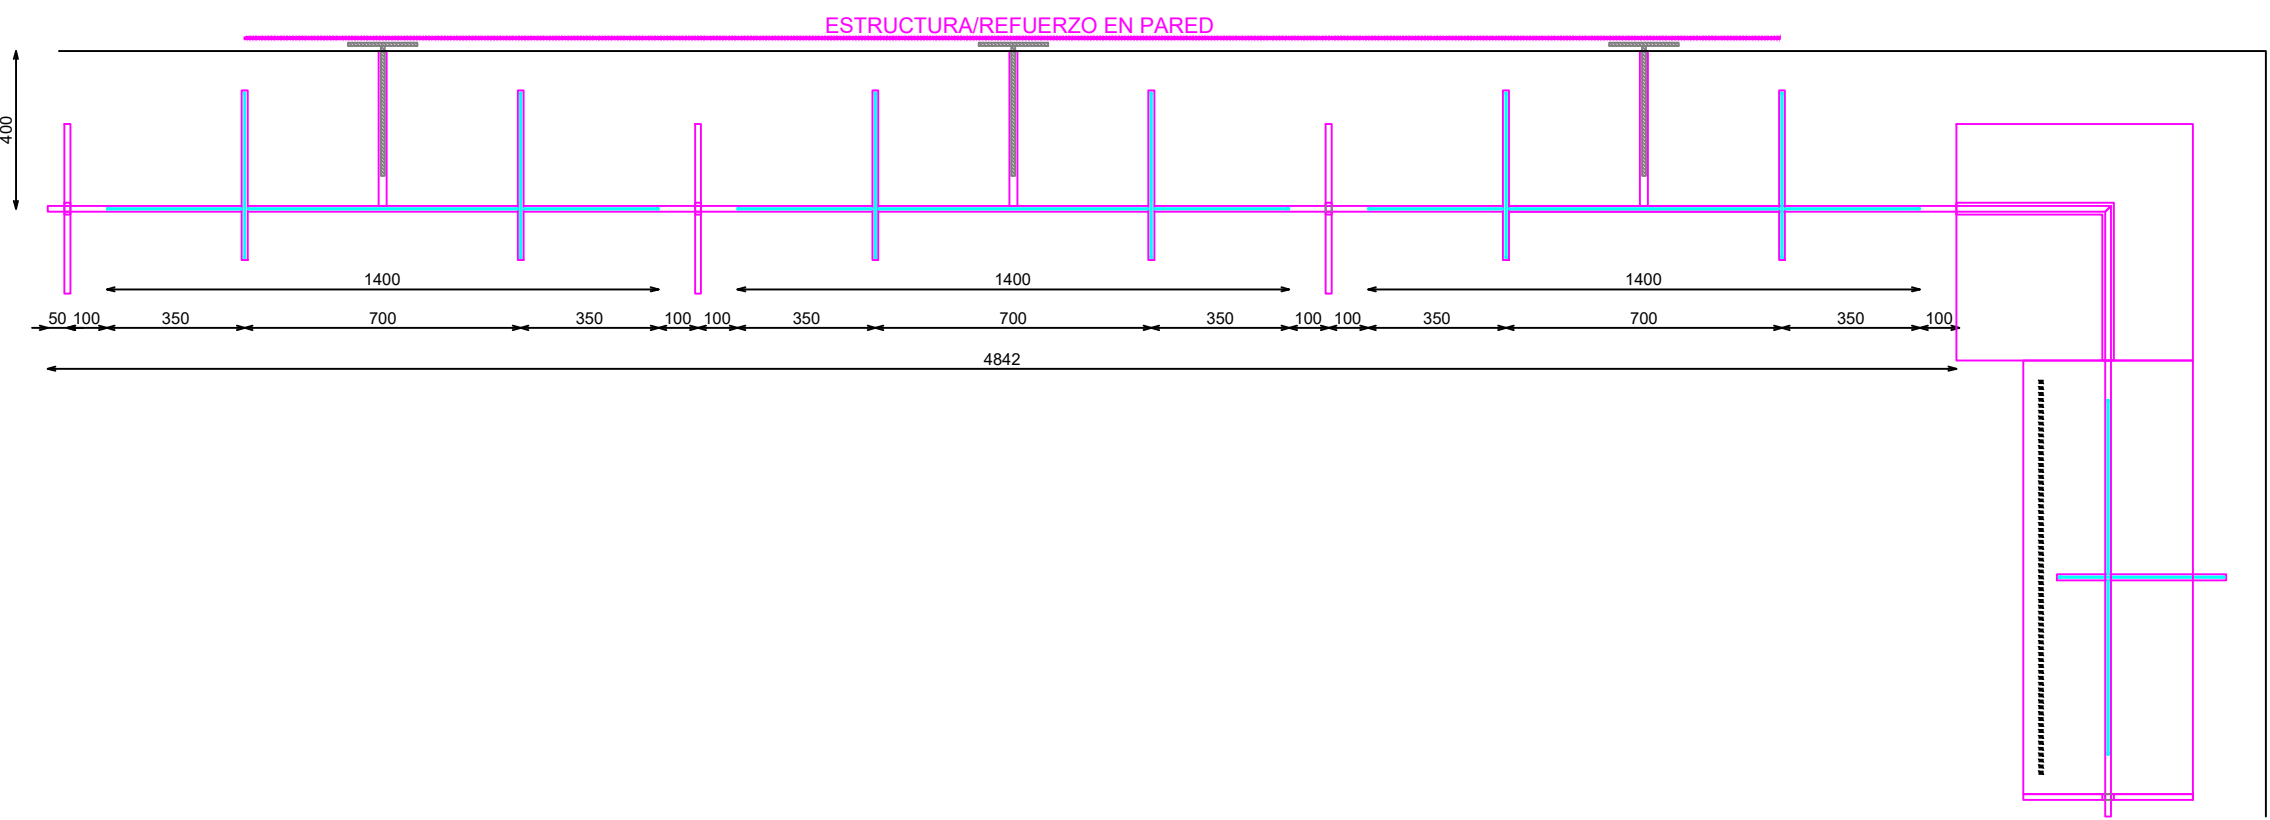
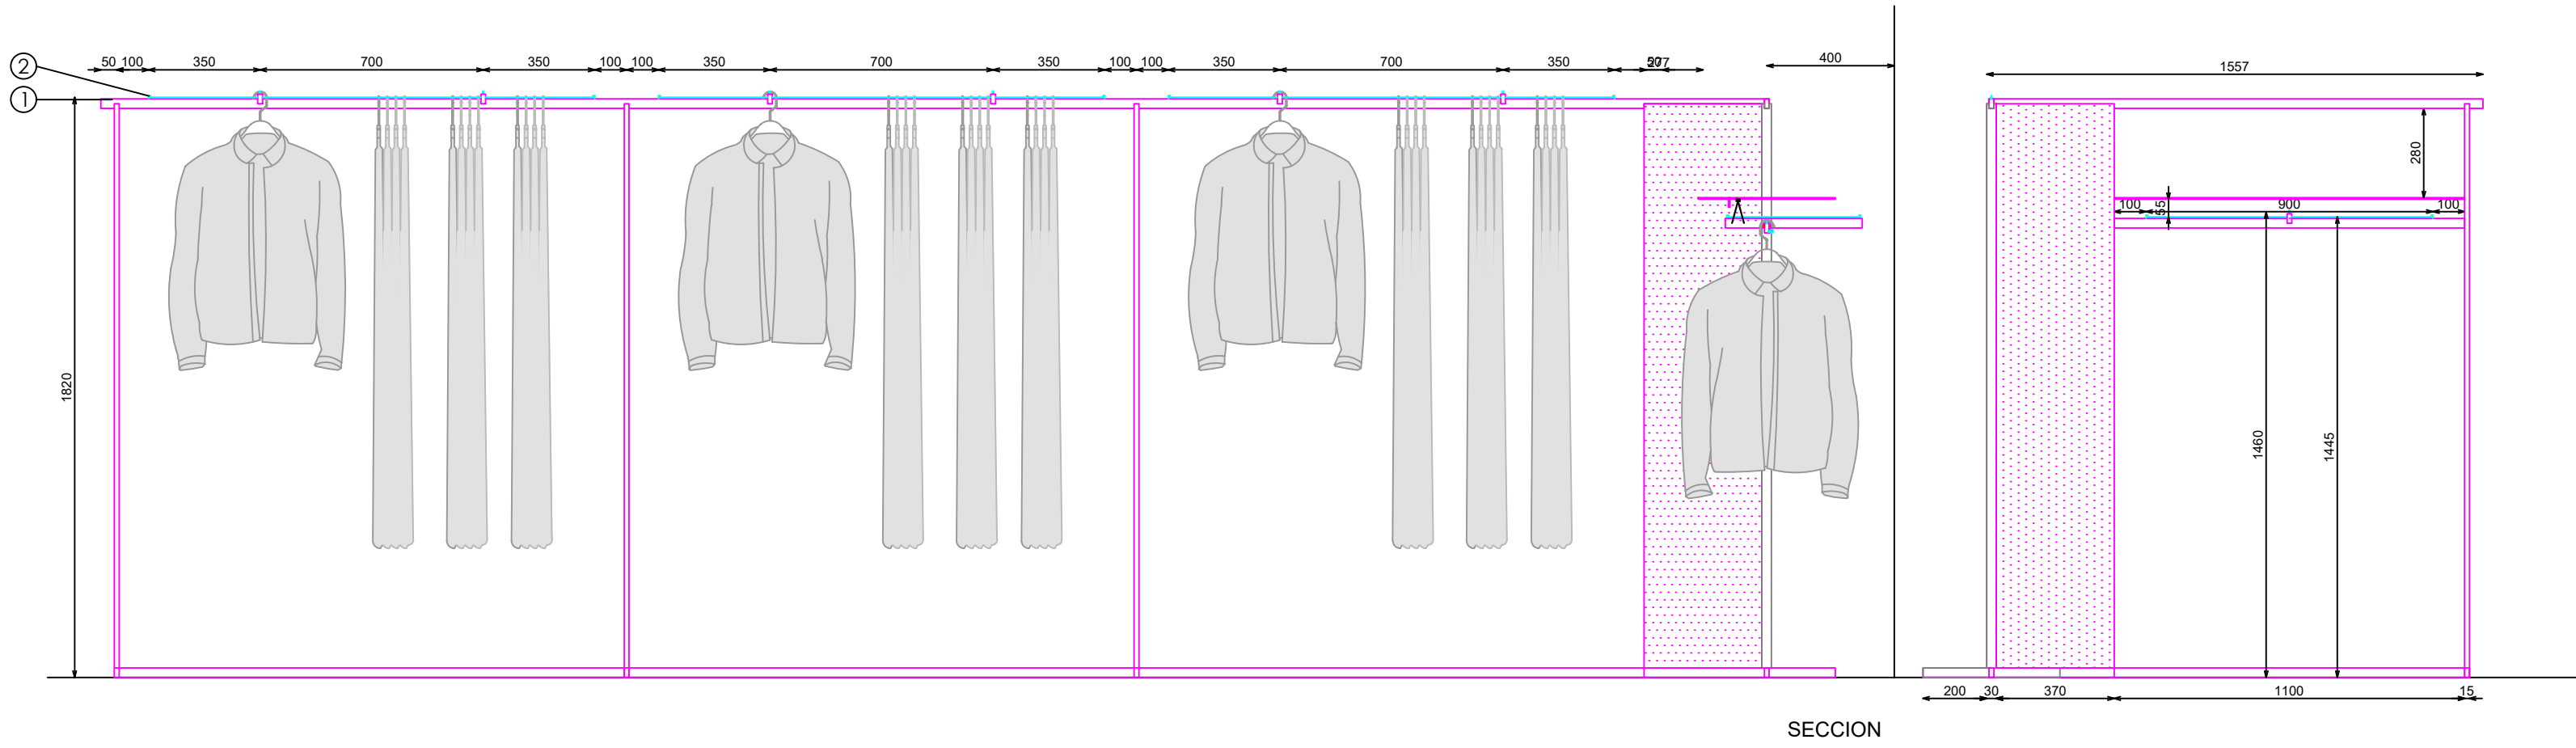
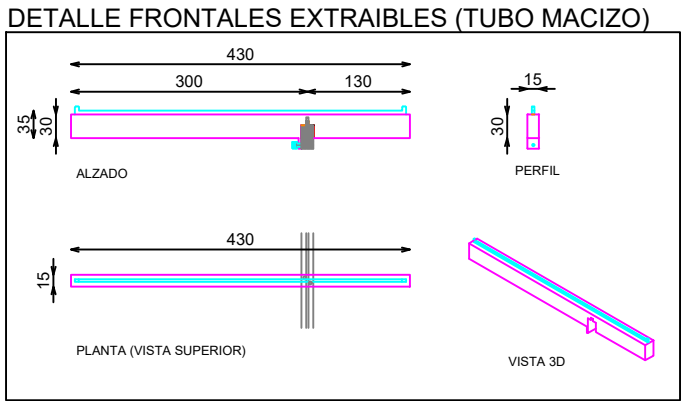


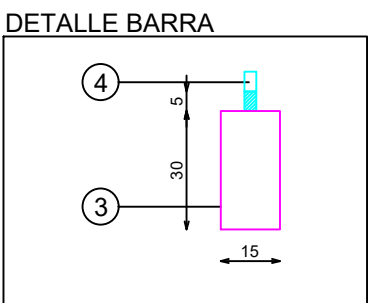

- ACABADOS
- ① SURCO BLACK WOOD BY TANSEISHA 250829(COUNTERSAMPLE OF SURCO M22-0023B OLD)
 - ② MADERA FONDO ARMARIO MISMA REF SUELO
 - ③ METAL NEGRO ACABADO MARTILLEADO SIMULADO JORGE EIROA
 - ④ ACERO INOX SATINADO ESTANDAR. REF 2202
 - ⑤ ILUMINACION LED APOLLO PW 15W 3000°K
 - ⑥ CRISTAL EXTRA CLARO
 - ⑦ JUNTA MADERA. CAMBIO DE DIRECCIÓN DE LA VETA DE LA MADERA

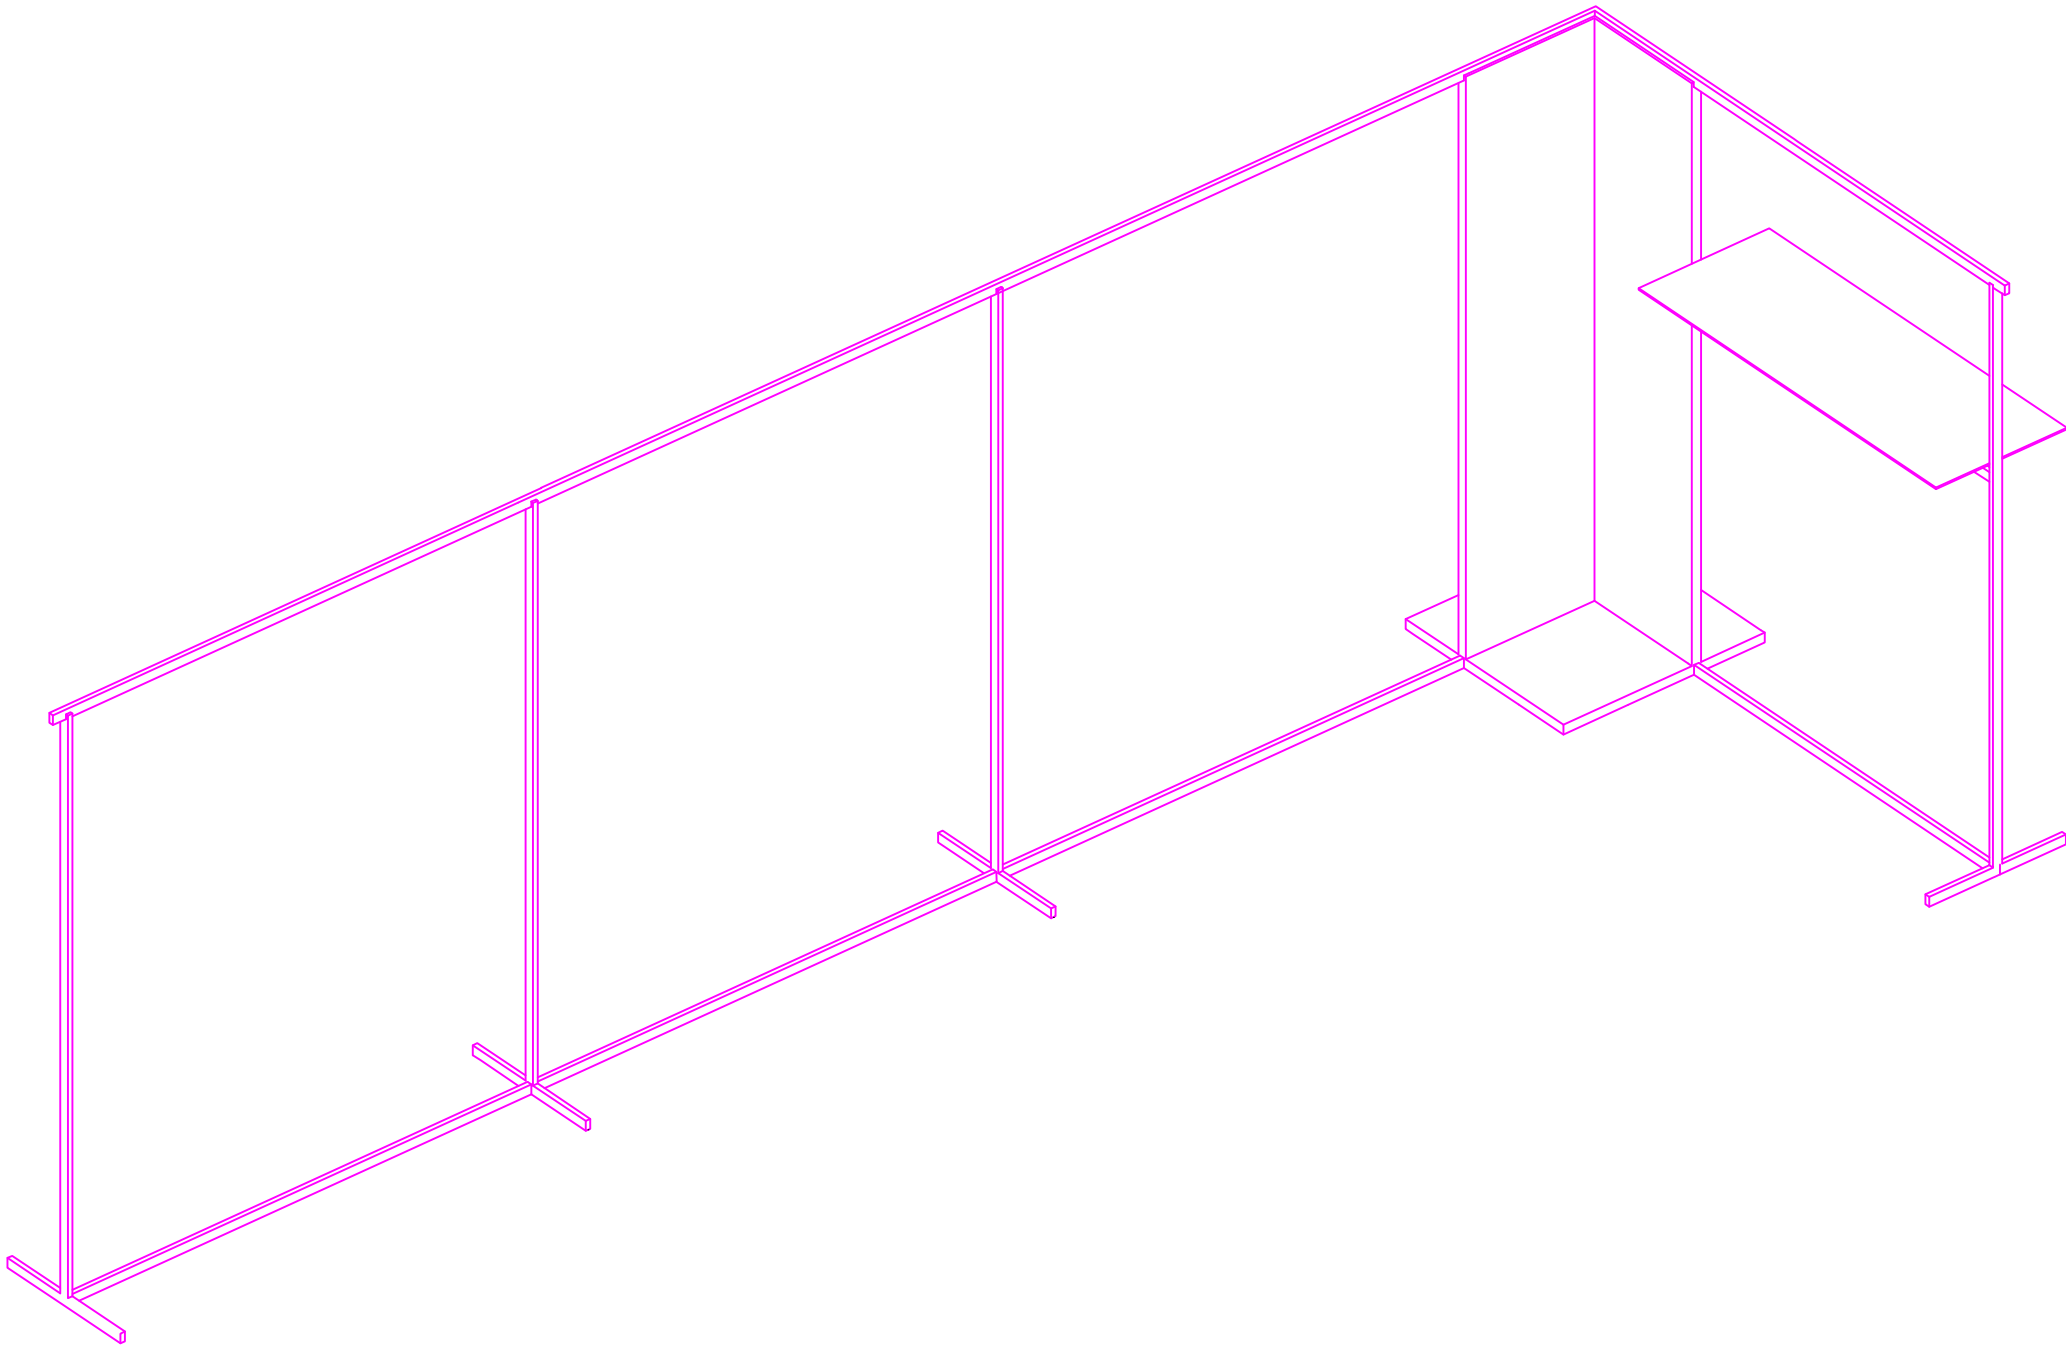

DOTACION	
DESCRIPCION	Uds
FRONTAL EXTRAIBLE (TUBO MACIZO)	5