



ACABADOS

- ① METAL LACADO NEGRO PINTURA POLVO 0102. REF:2505
- ② ACERO INOX SATINADO ESTANDAR. REF 2202

*NOTA:
REVISAR QUE TODOS LOS FRONTALES ENCAJAN Y QUEDAN FIJADOS CORRECTAMENTE, INCLUYENDO PASADORES SUPERIORES Y TORNILLO POSTERIOR

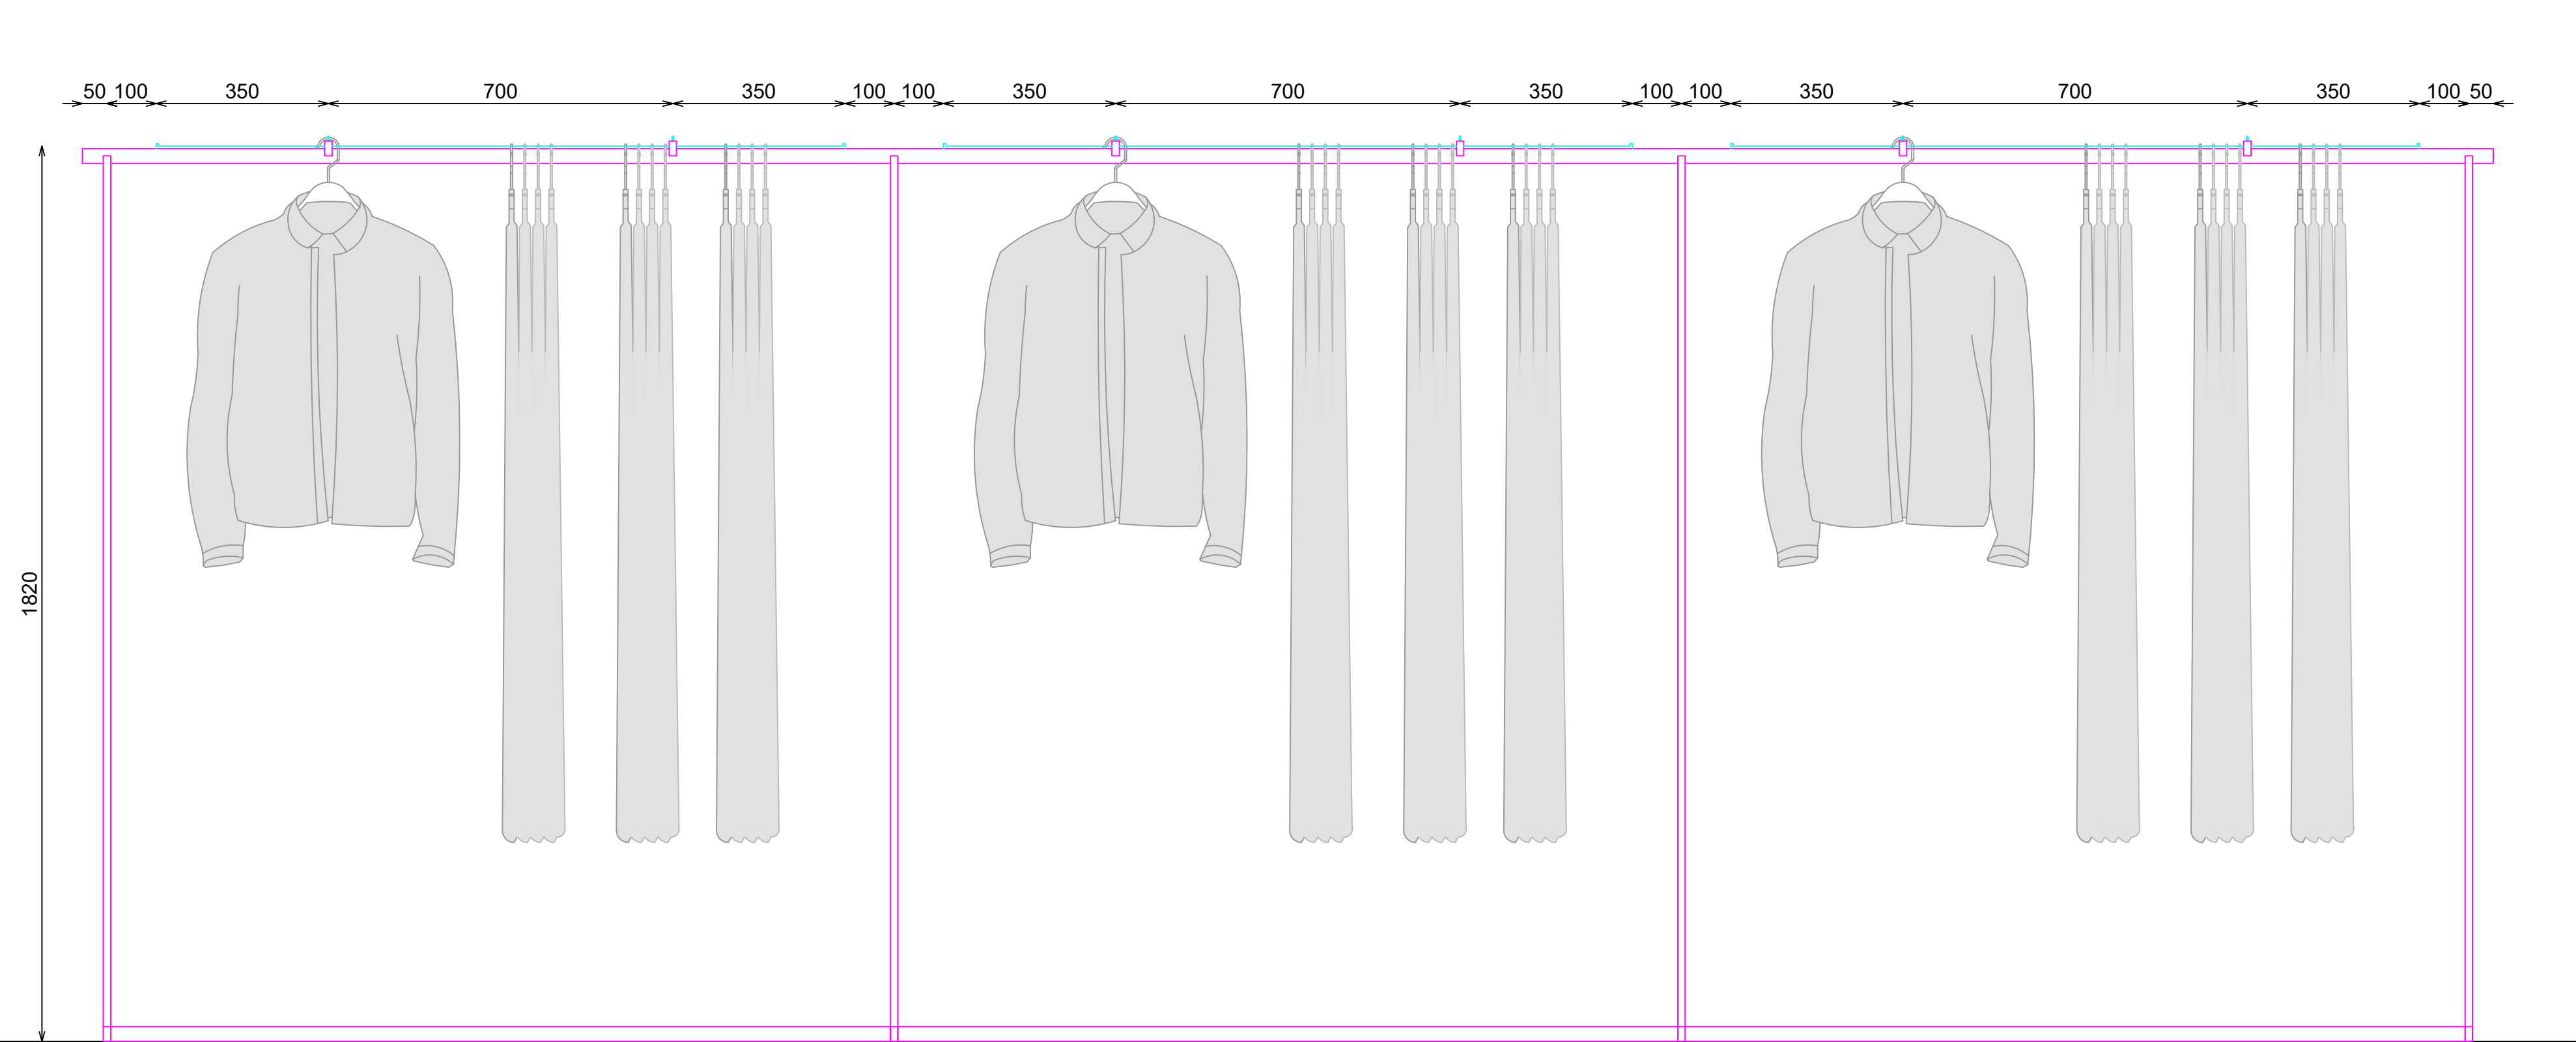


ALZADO


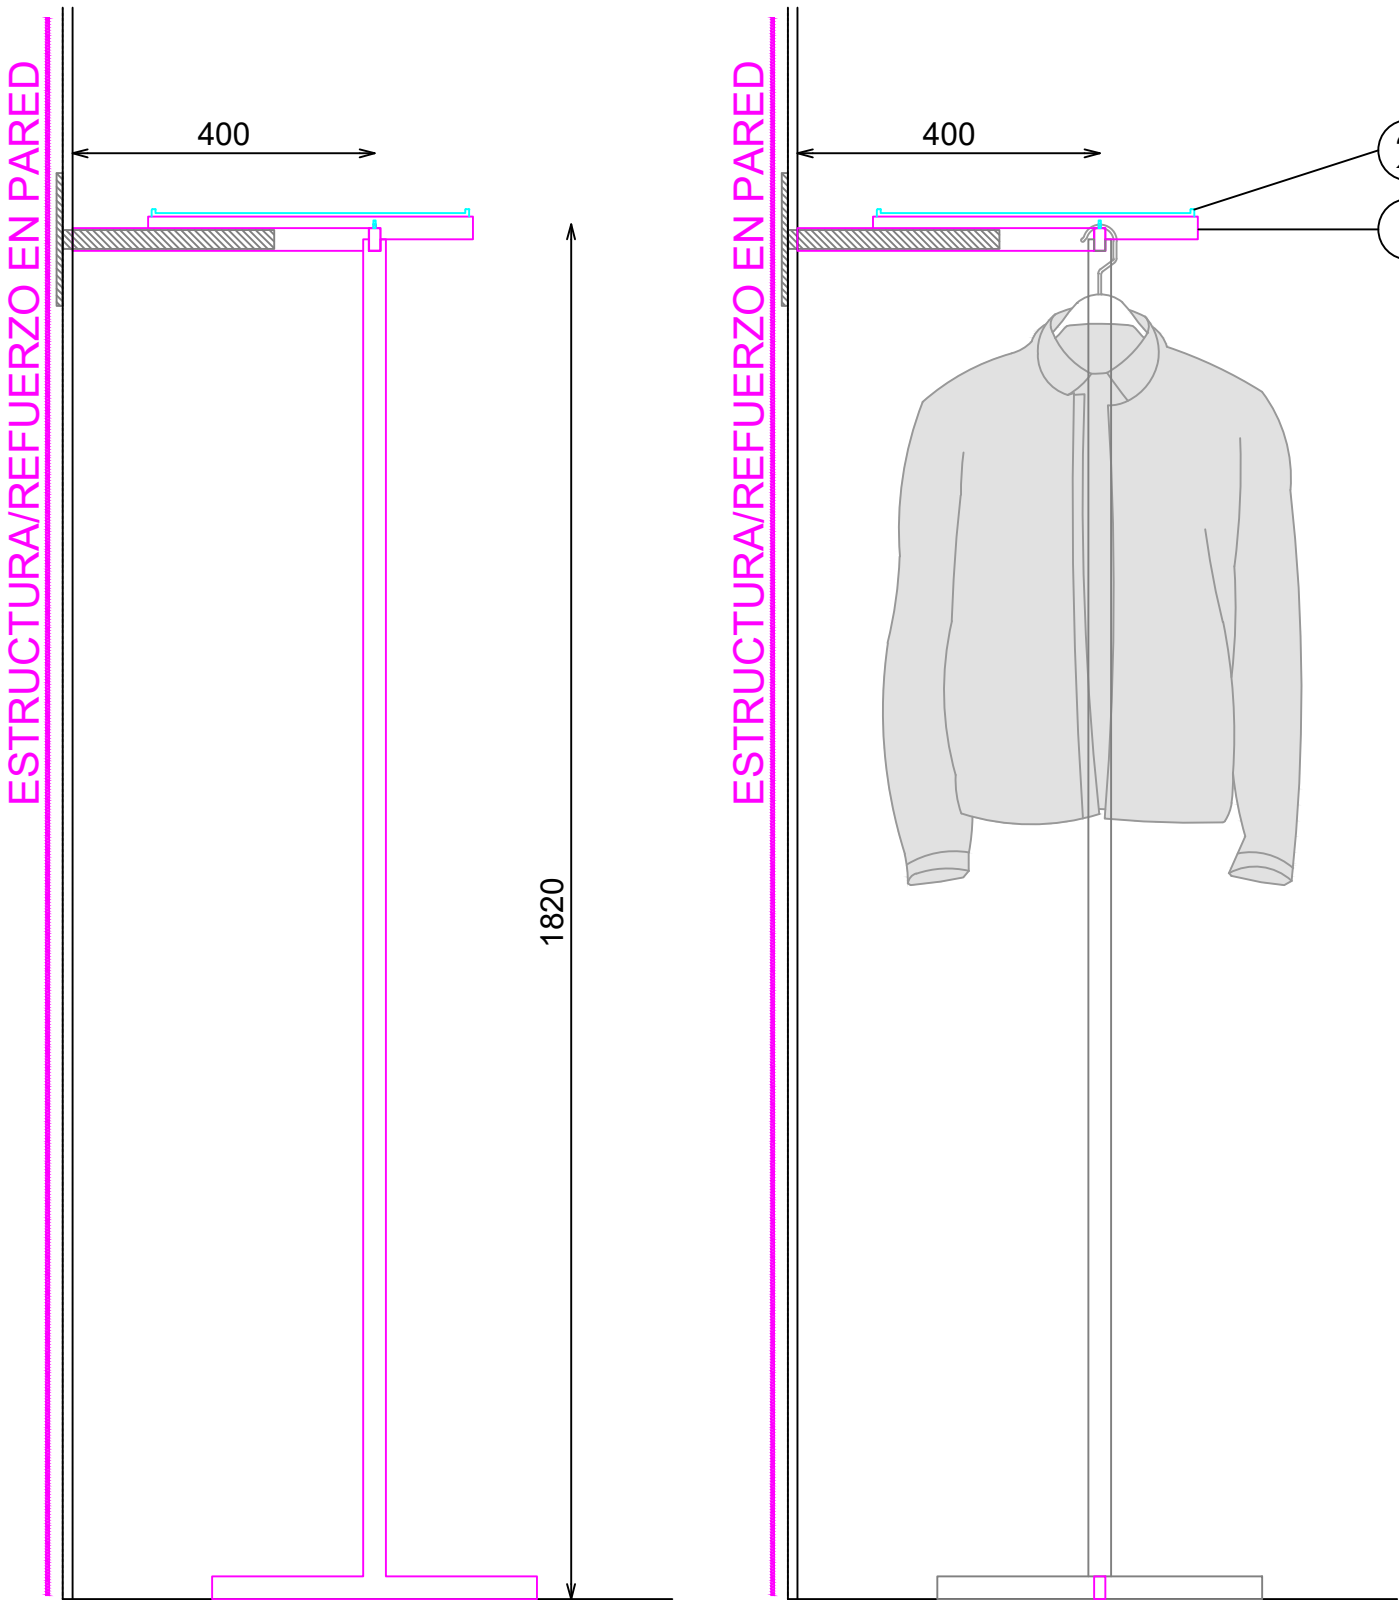


SECCION

DETALLE BARRA

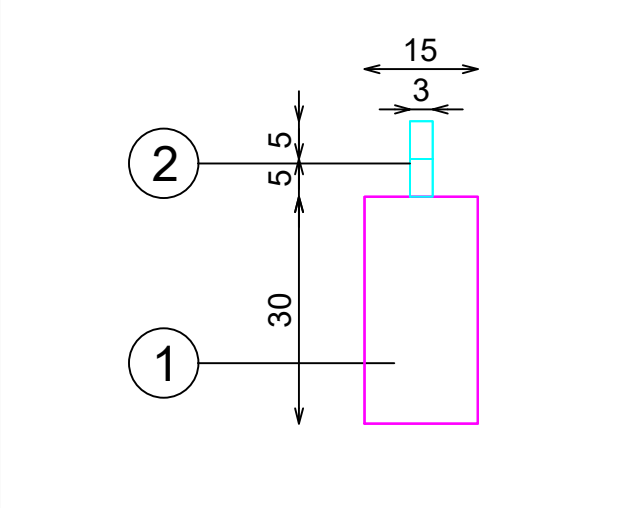


DETALLE EXTREMO BARRA

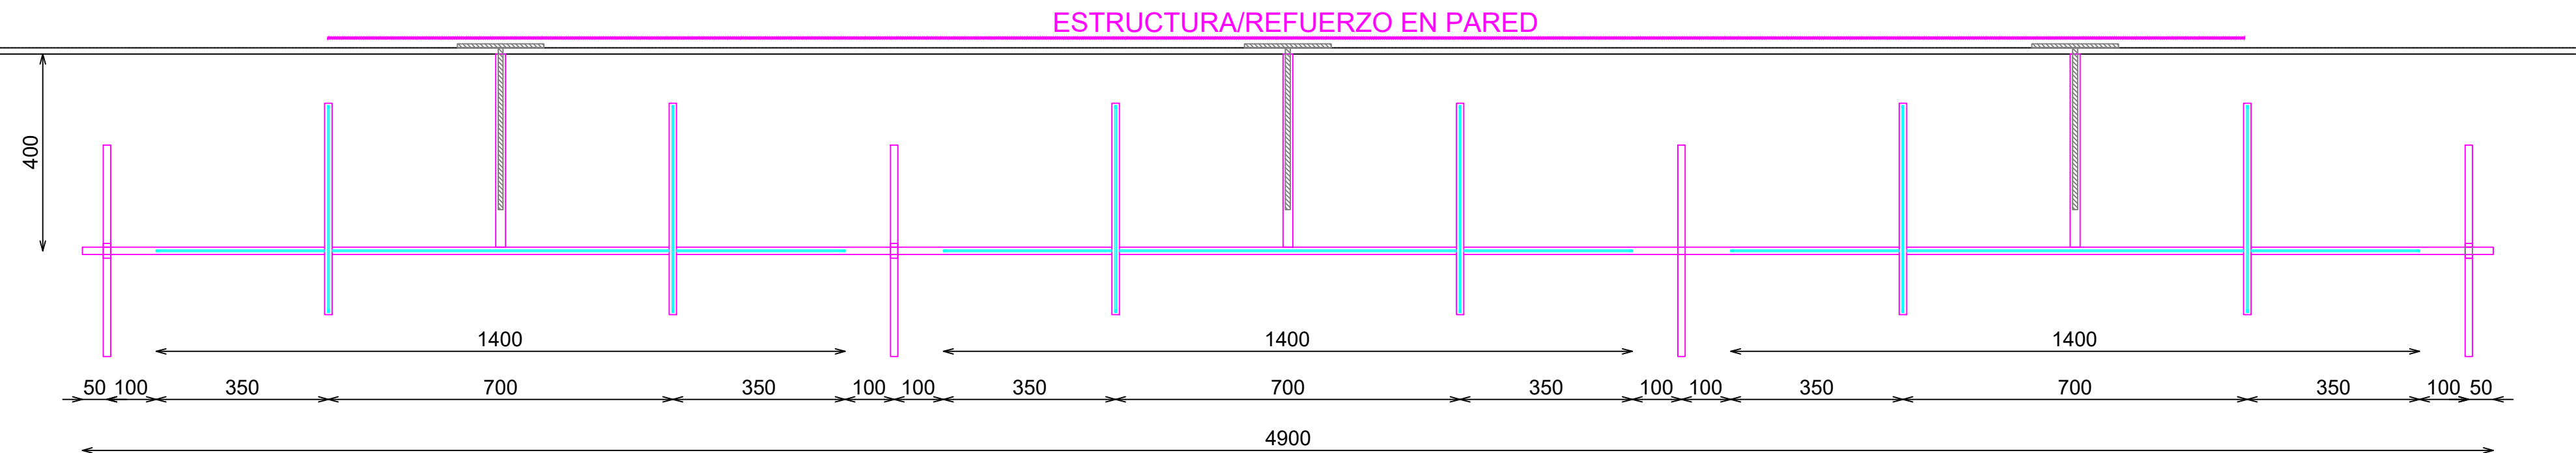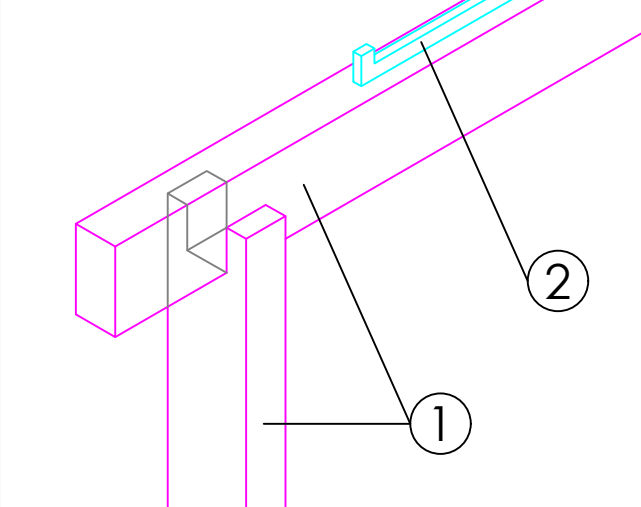

PLANTA

DETALLE FRONTALES EXTRAIBLES (TUBO MACIZO)

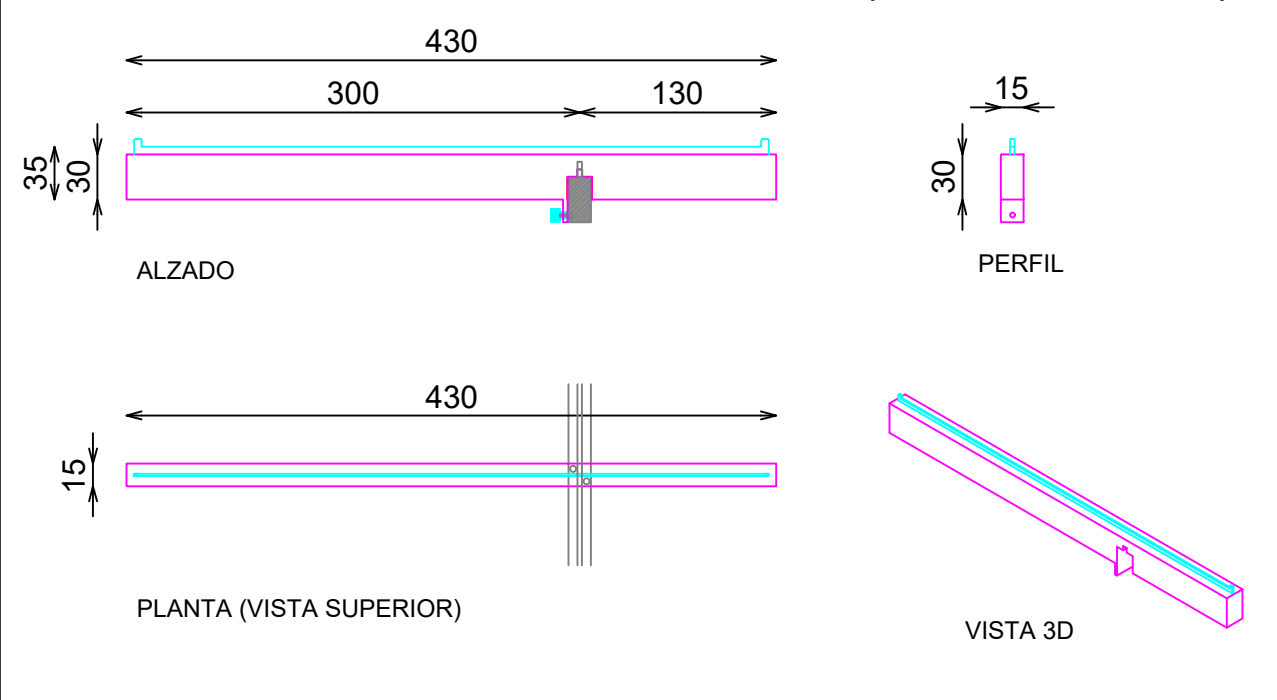

DOTACION

DESCRIPCION	Uds
FRONTAL EXTRAIBLE (TUBO MACIZO)	6

E: 1_20

Pag: 1_1

Código: 25PCAMP020B
Matrícula: Cp-Barra 3 Módulos 140xH182 Negro 225B
Versión: B
Fecha: 09/05/2025
Imagen: 225