



ACABADOS

- ① ACERO INOX SATINADO ESTANDAR. REF 2202


*NOTA:
SE INCLUIRÁN 20 UNIDADES DE ESTE ELEMENTO POR CADA TIENDA CON
SECCION CABALLERO

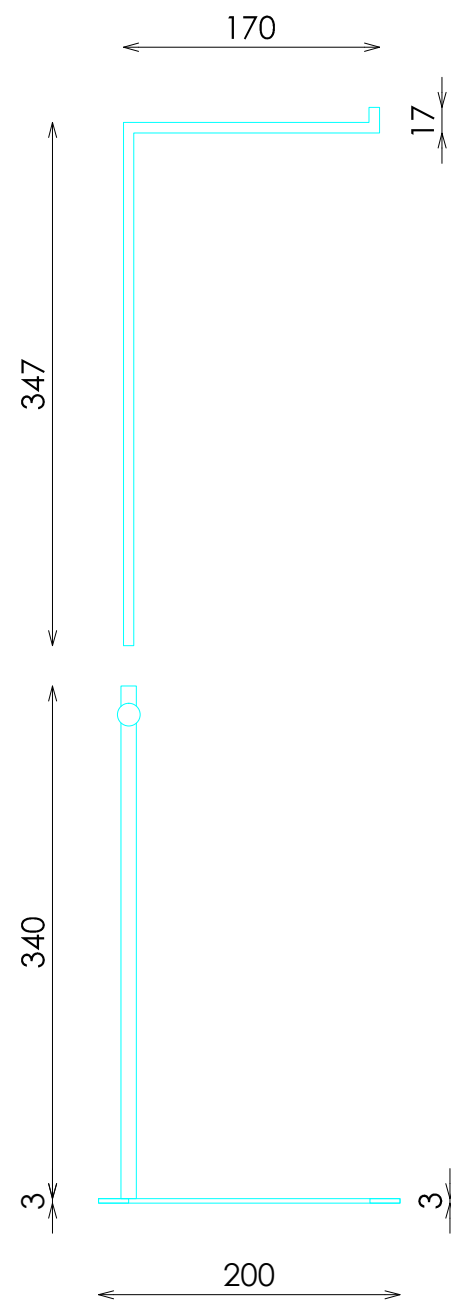


ALZADO

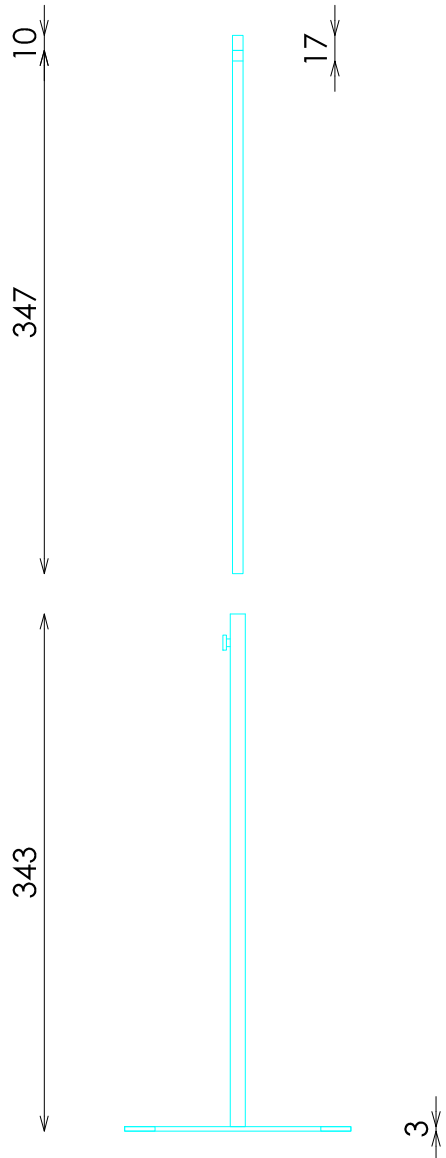

PERFIL

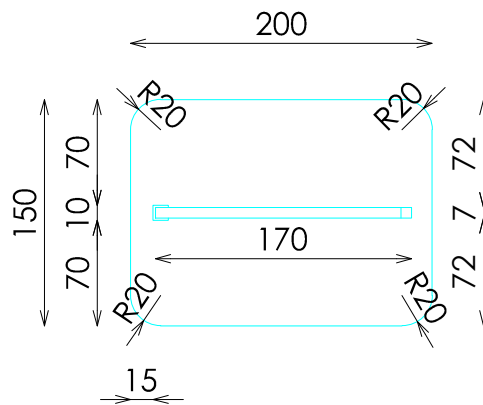

PLANTA

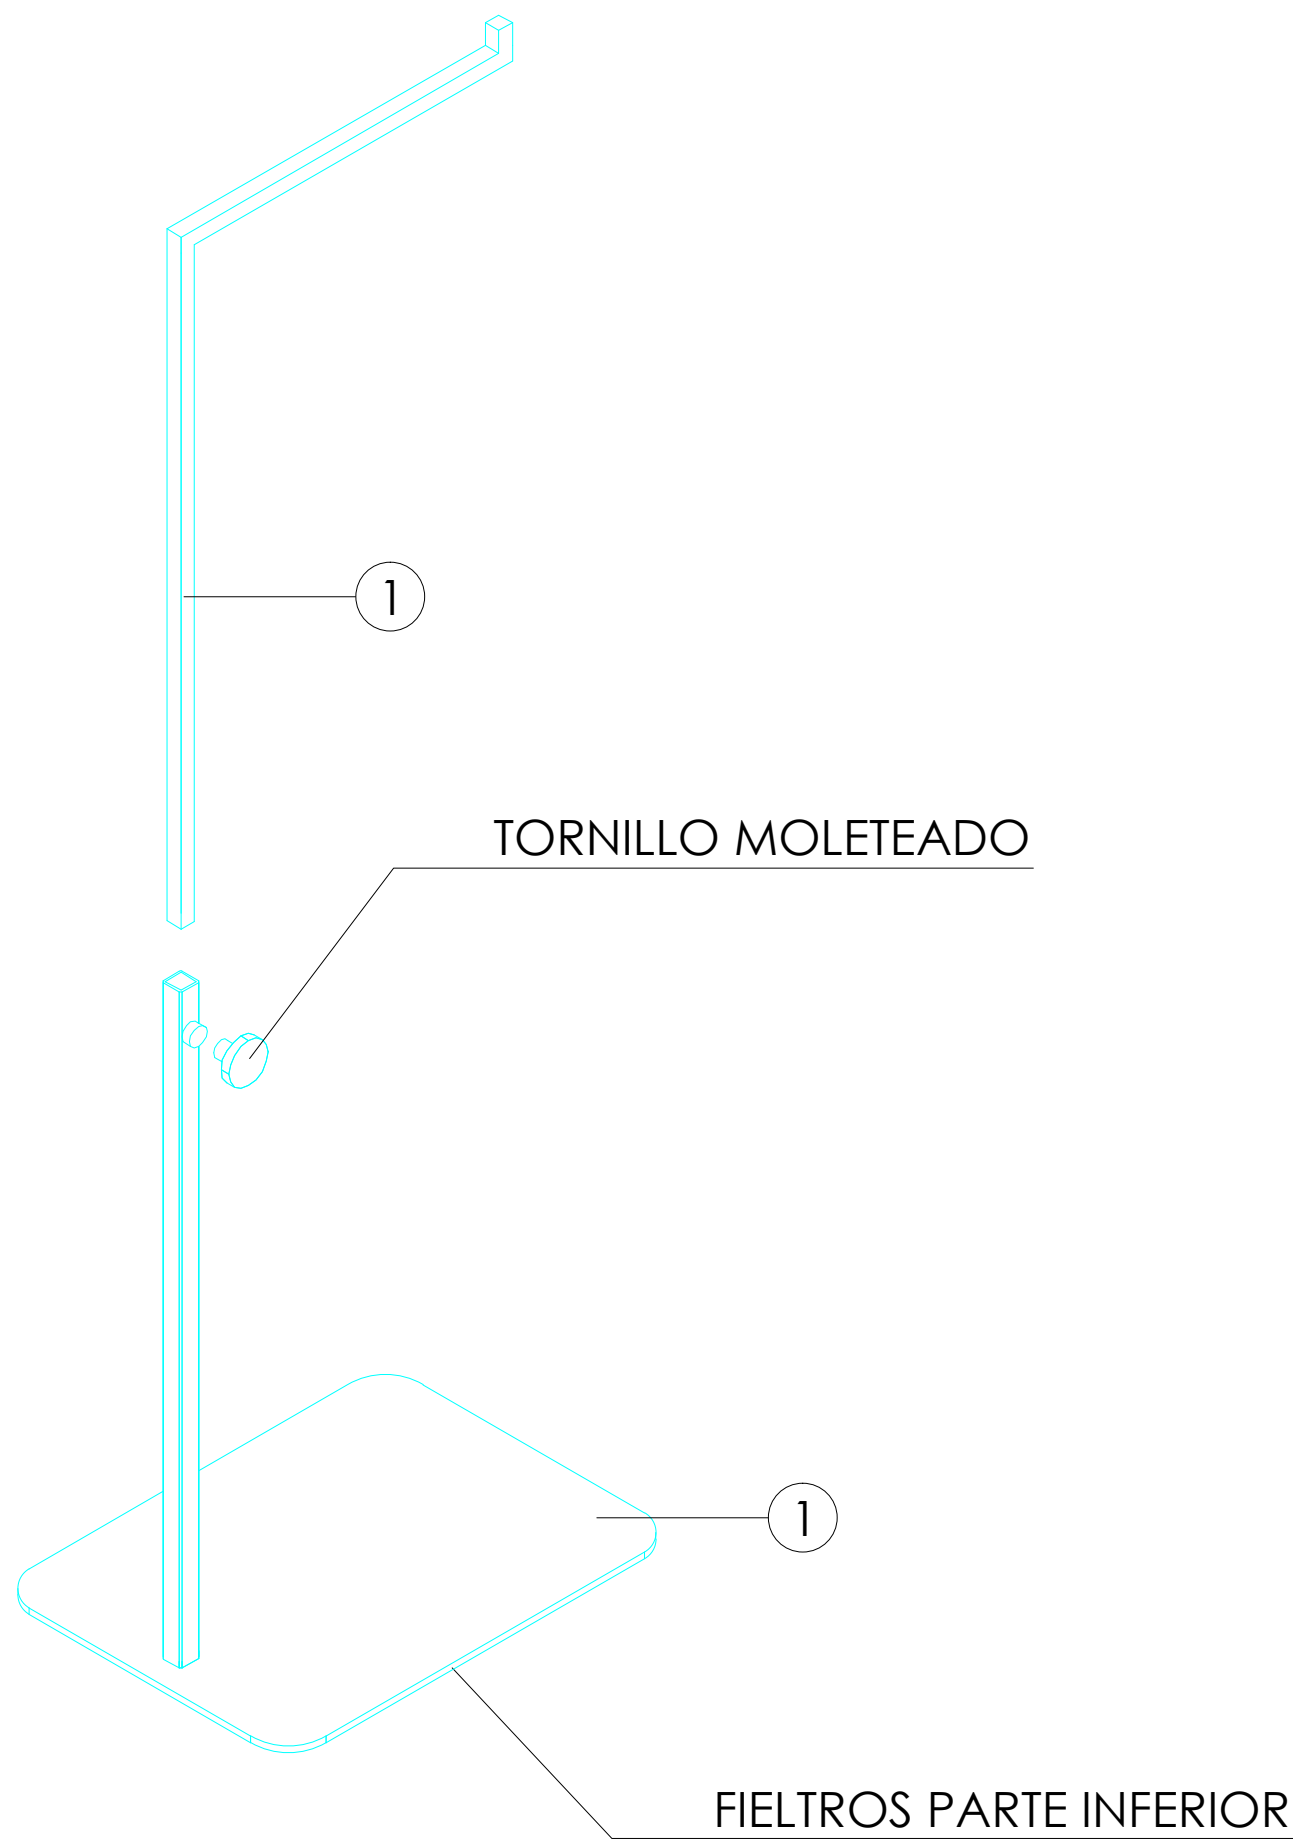

VISTA 3D