
 
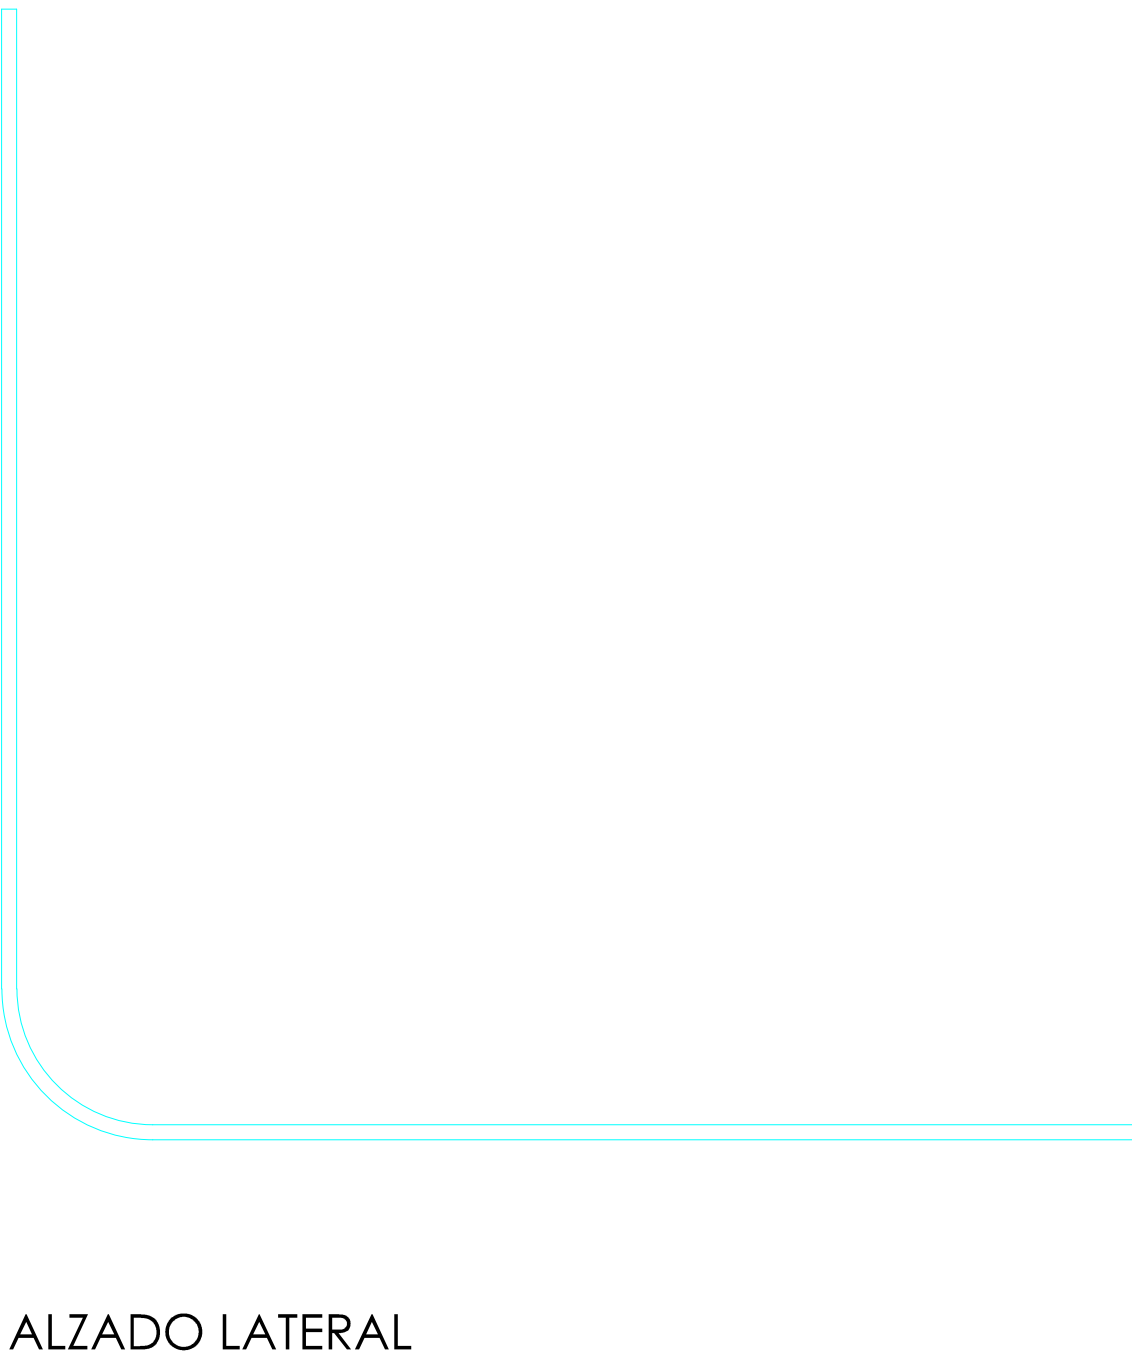


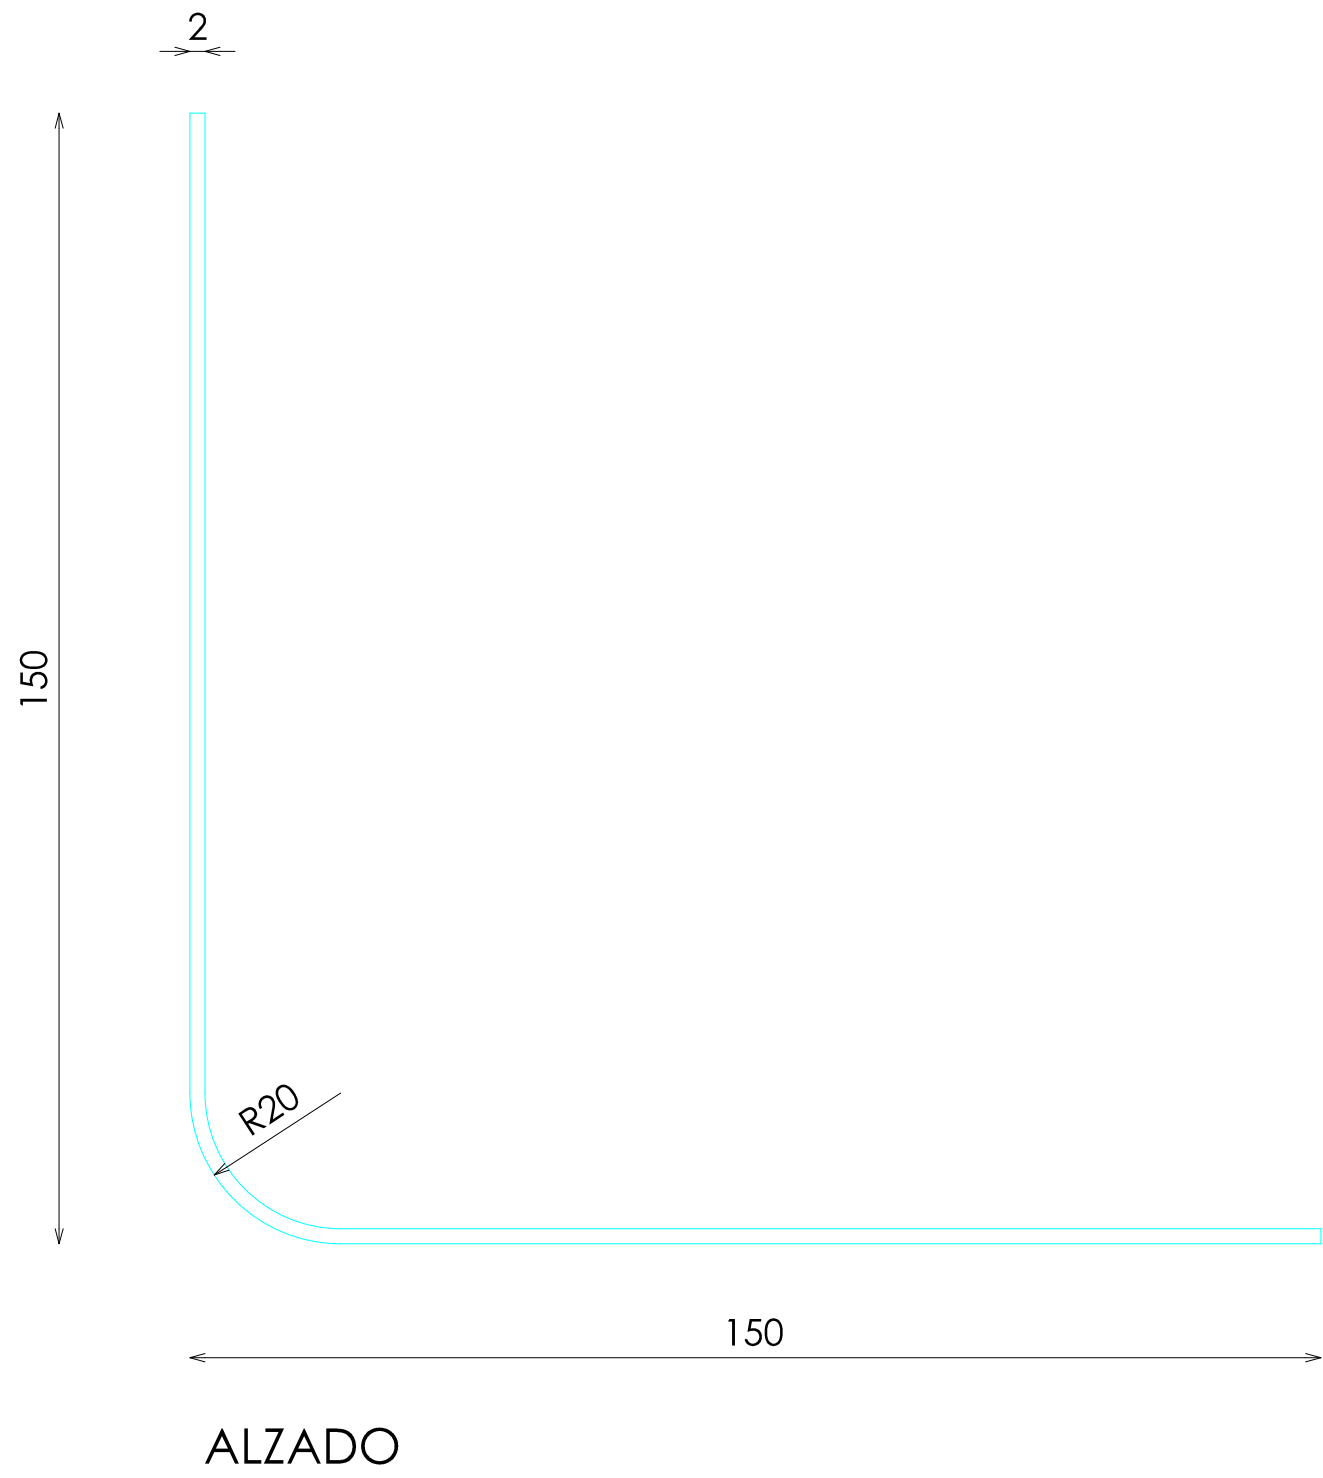

ACABADOS

- ① ACERO INOX SATINADO ESTANDAR. REF 2202

*NOTA:
INCLUIR 6 UNIDADES DE ESTE ELEMENTO POR CADA TIENDA CON SECCION
CABALLERO