




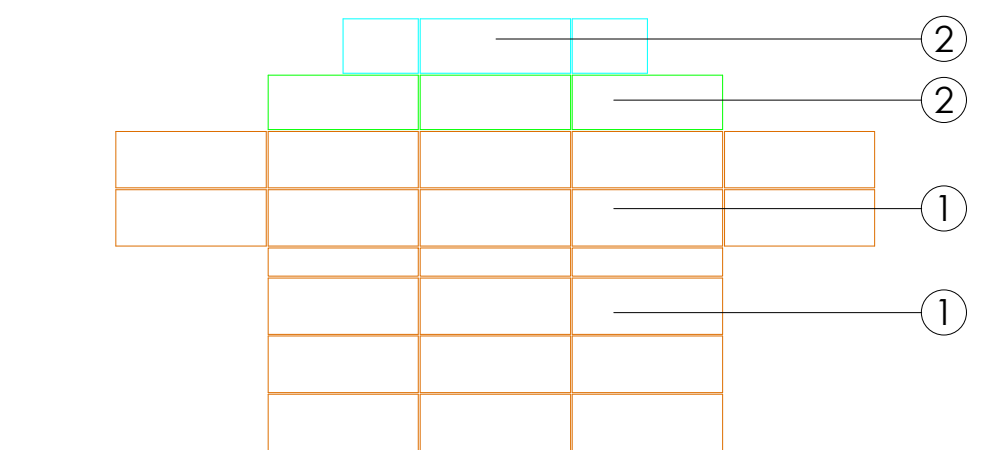

ALZADO LATERAL

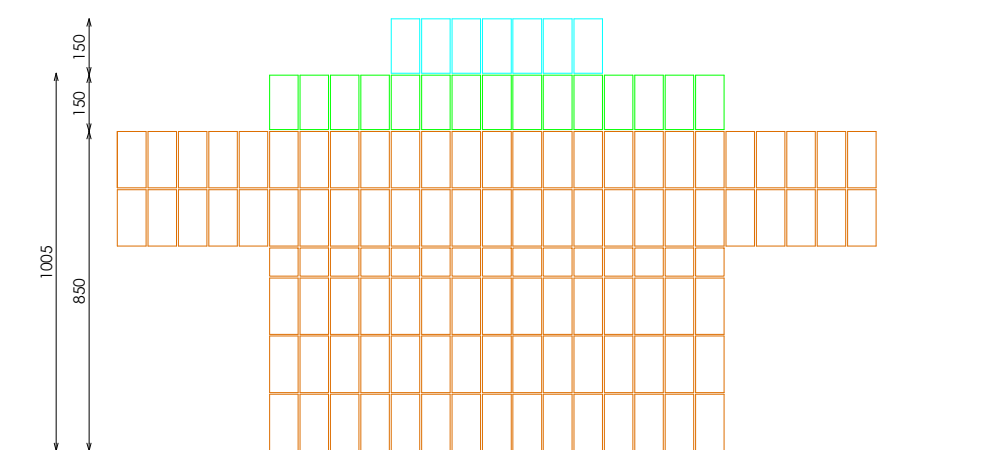


ALZADO LATERAL

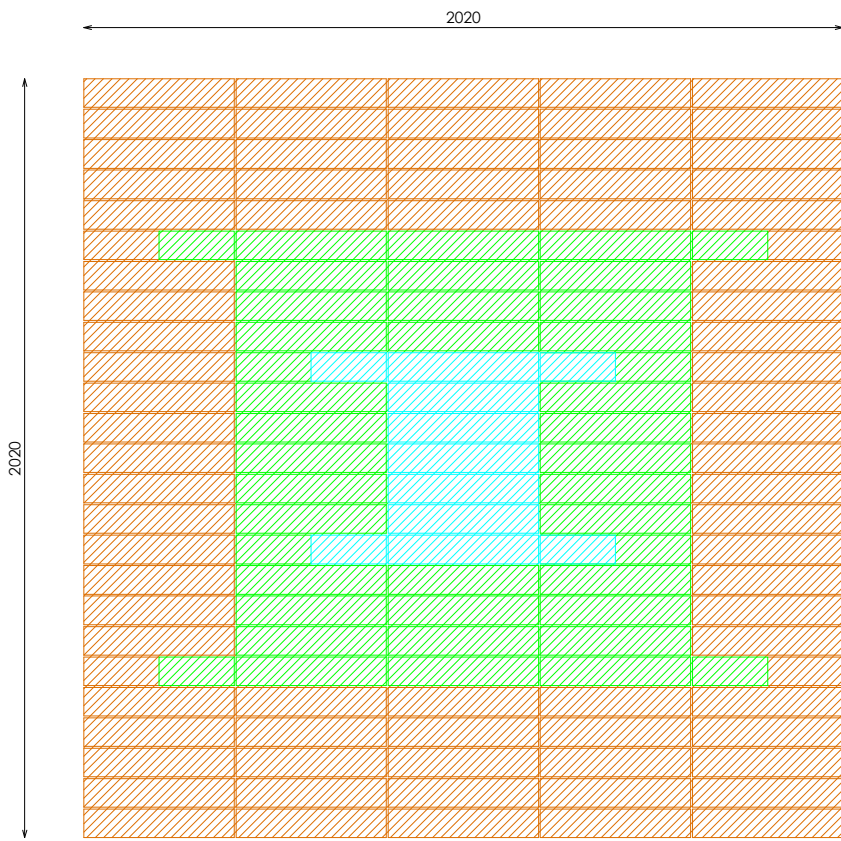


PLANTA


CAPACIDAD
1 metro = 7 Mocacos con 5 Ud surtido
6,75 metros = 47 Mocacos = 235 Ud surtido

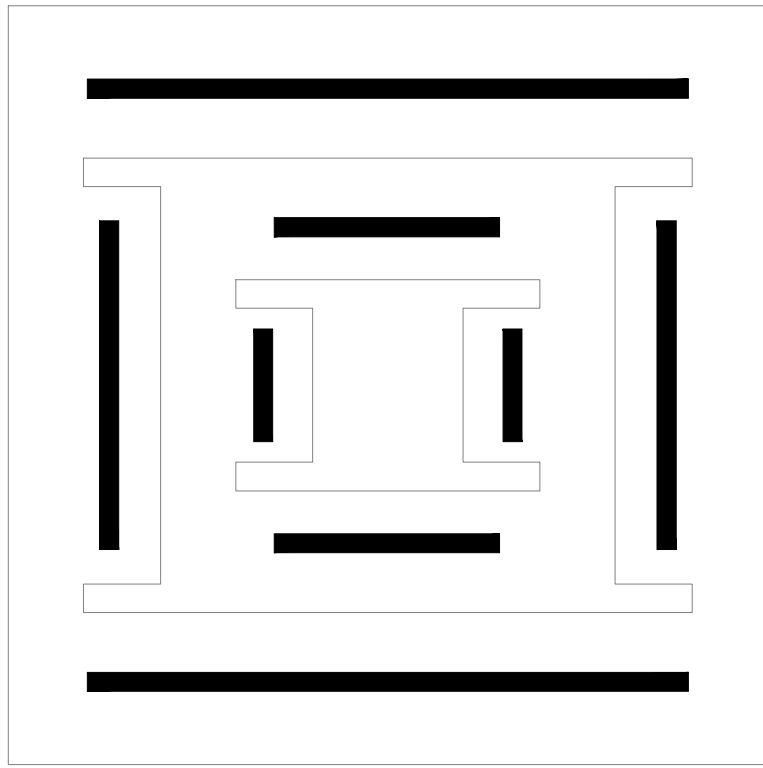

- ACABADOS
- ① ACABADO NEGRO SEGÚN MUESTRA ENVIADA A CHINA
 - ② KRION CRYSTAL WHITE 9101 LISO MATE (LIJA 240)
 - ③ METAL LACADO NEGRO PINTURA POLVO 0102. REF:2505
 - ④ METACRILATO TRANSPARENTE

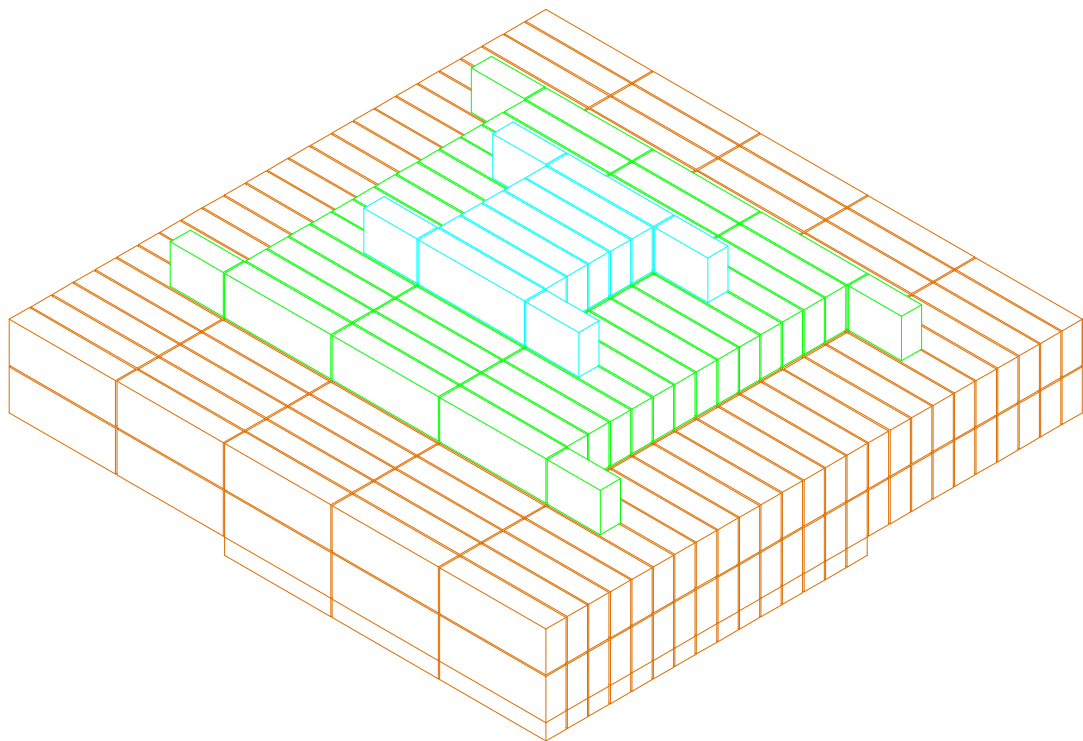

VISTA 3D

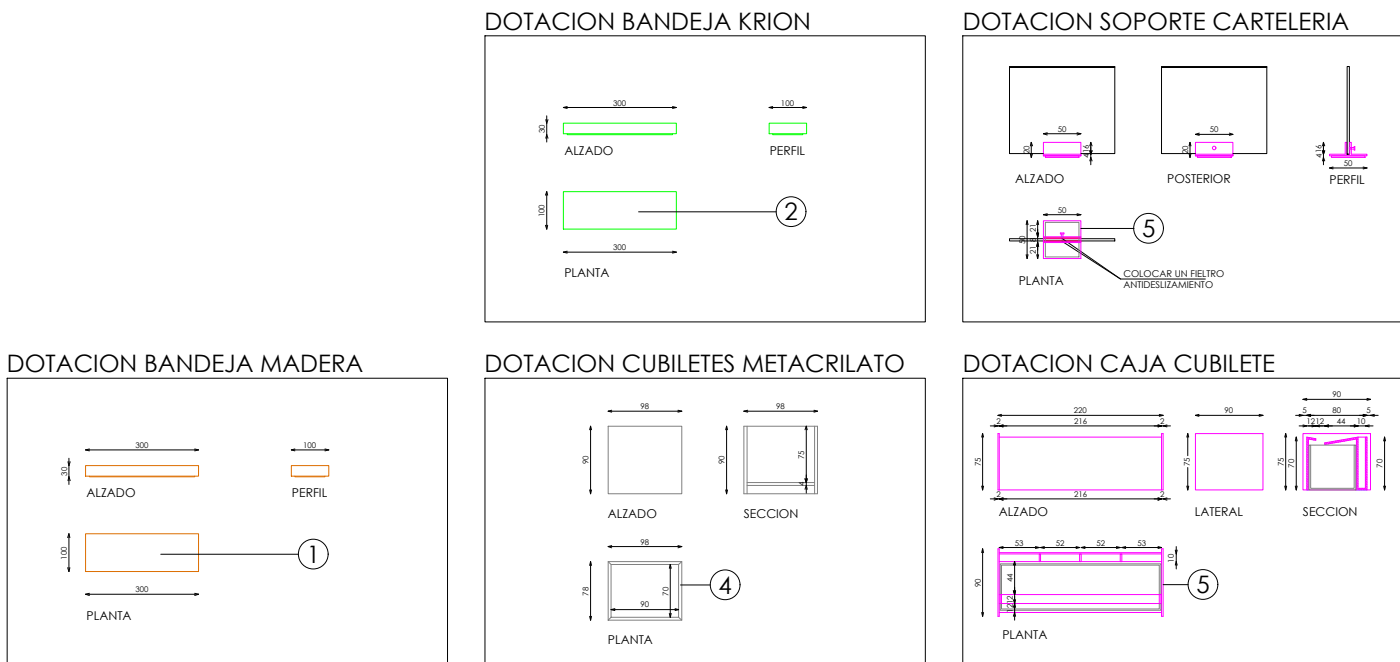

DOTACION	
DESCRIPCION	Uds
CAJA CUBILETE	2
SOPORTE CARTELERIA	2
CUBILETES METACRILATO	2
BANDEJA KRION 300x100x30	6
BANDEJA MADERA 300x100x30	6

