



ACABADOS

- ① ACERO INOX SATINADO ESTANDAR. REF 2202

*NOTA:
MACIZAR BASE
BASE CON CONTERAS DE PLASTICO NEGRO

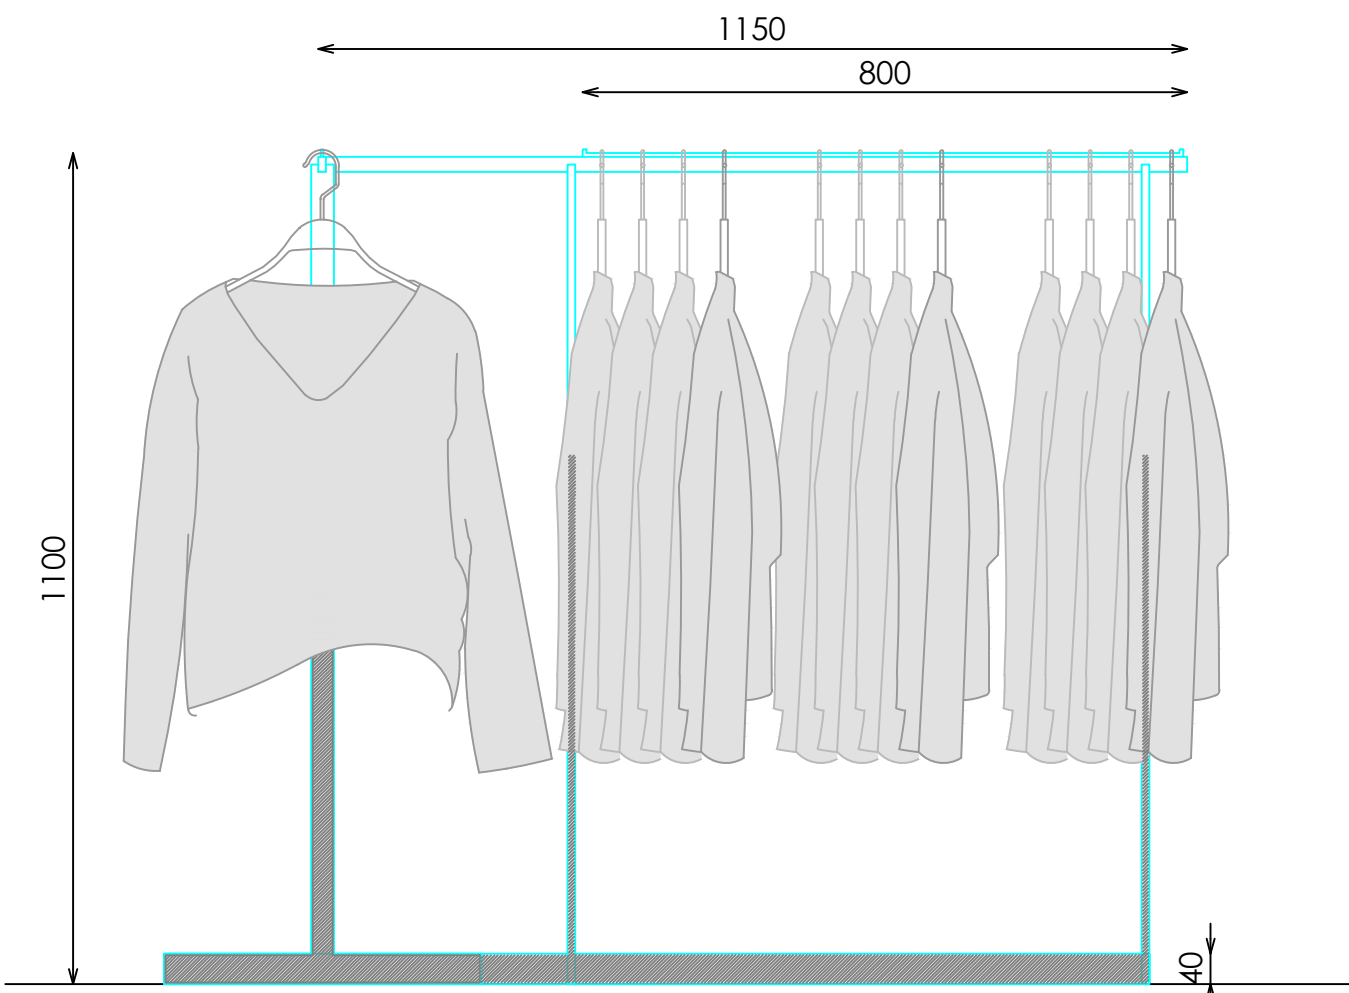


ALZADO FRONTAL

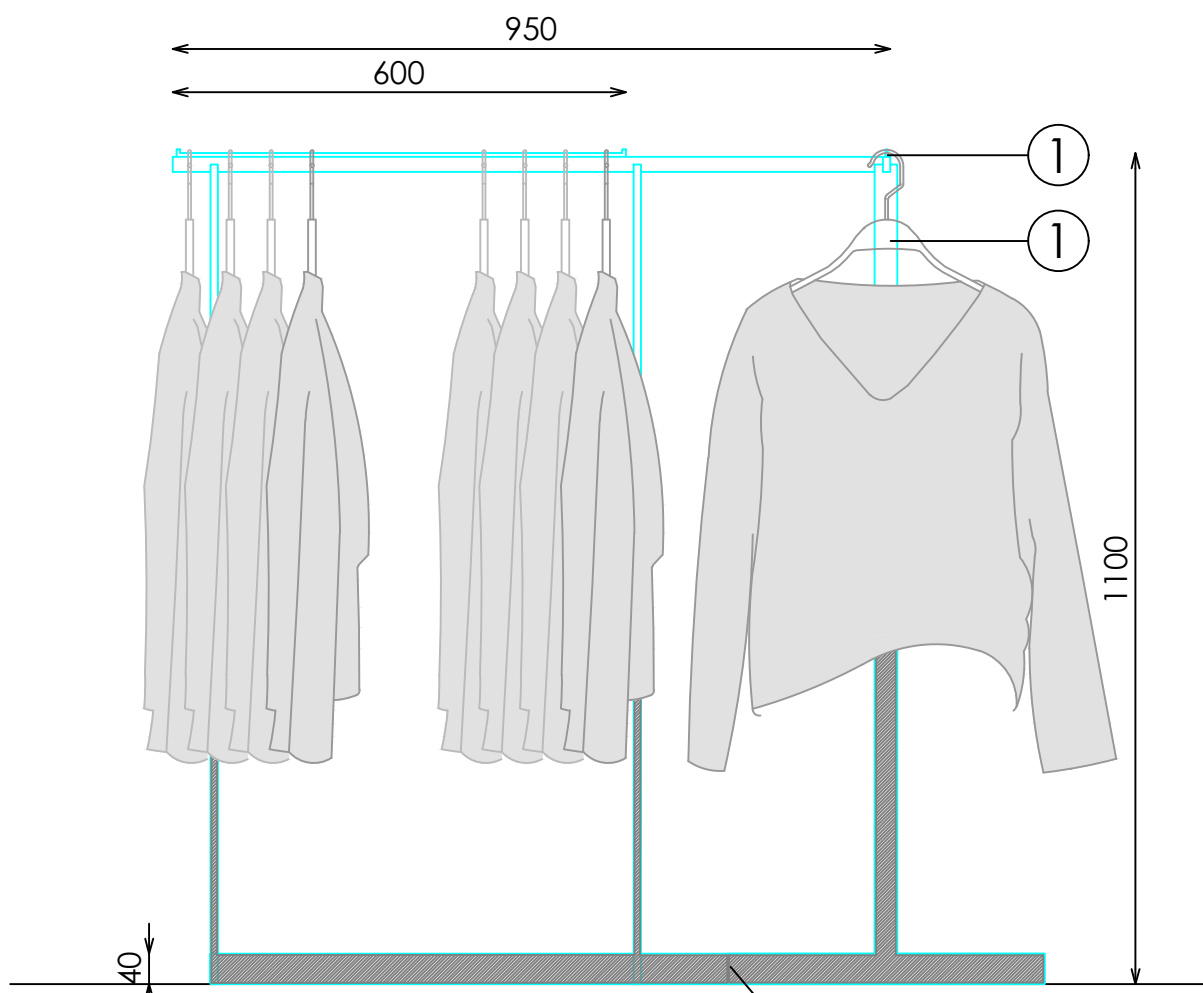


ALZADO LATERAL

MACIZAR

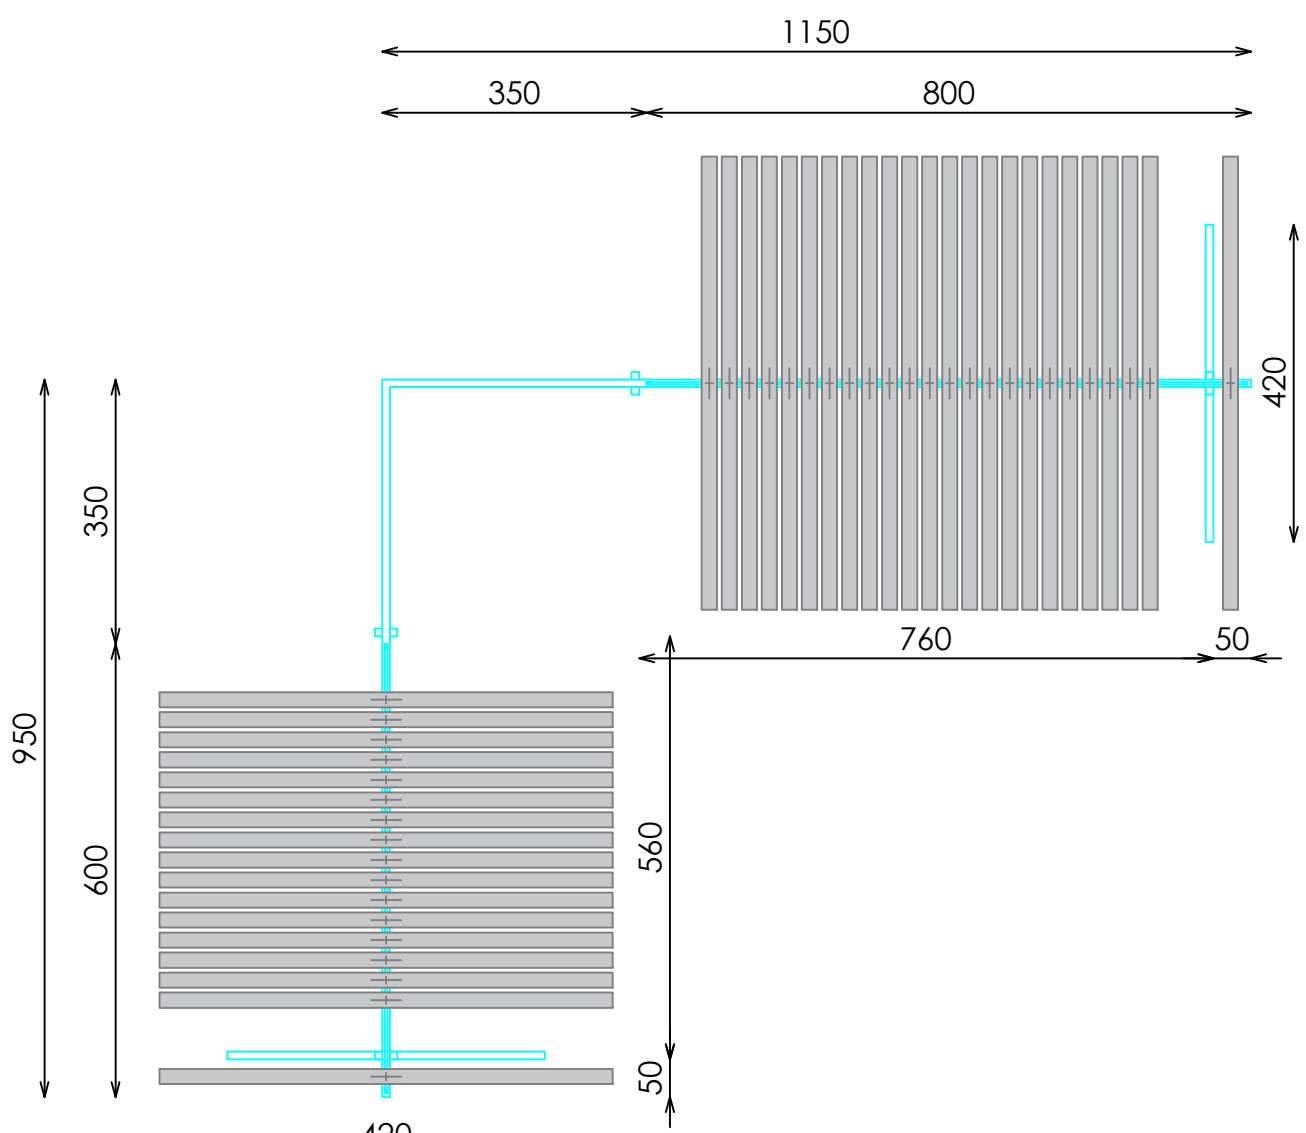


PLANTA

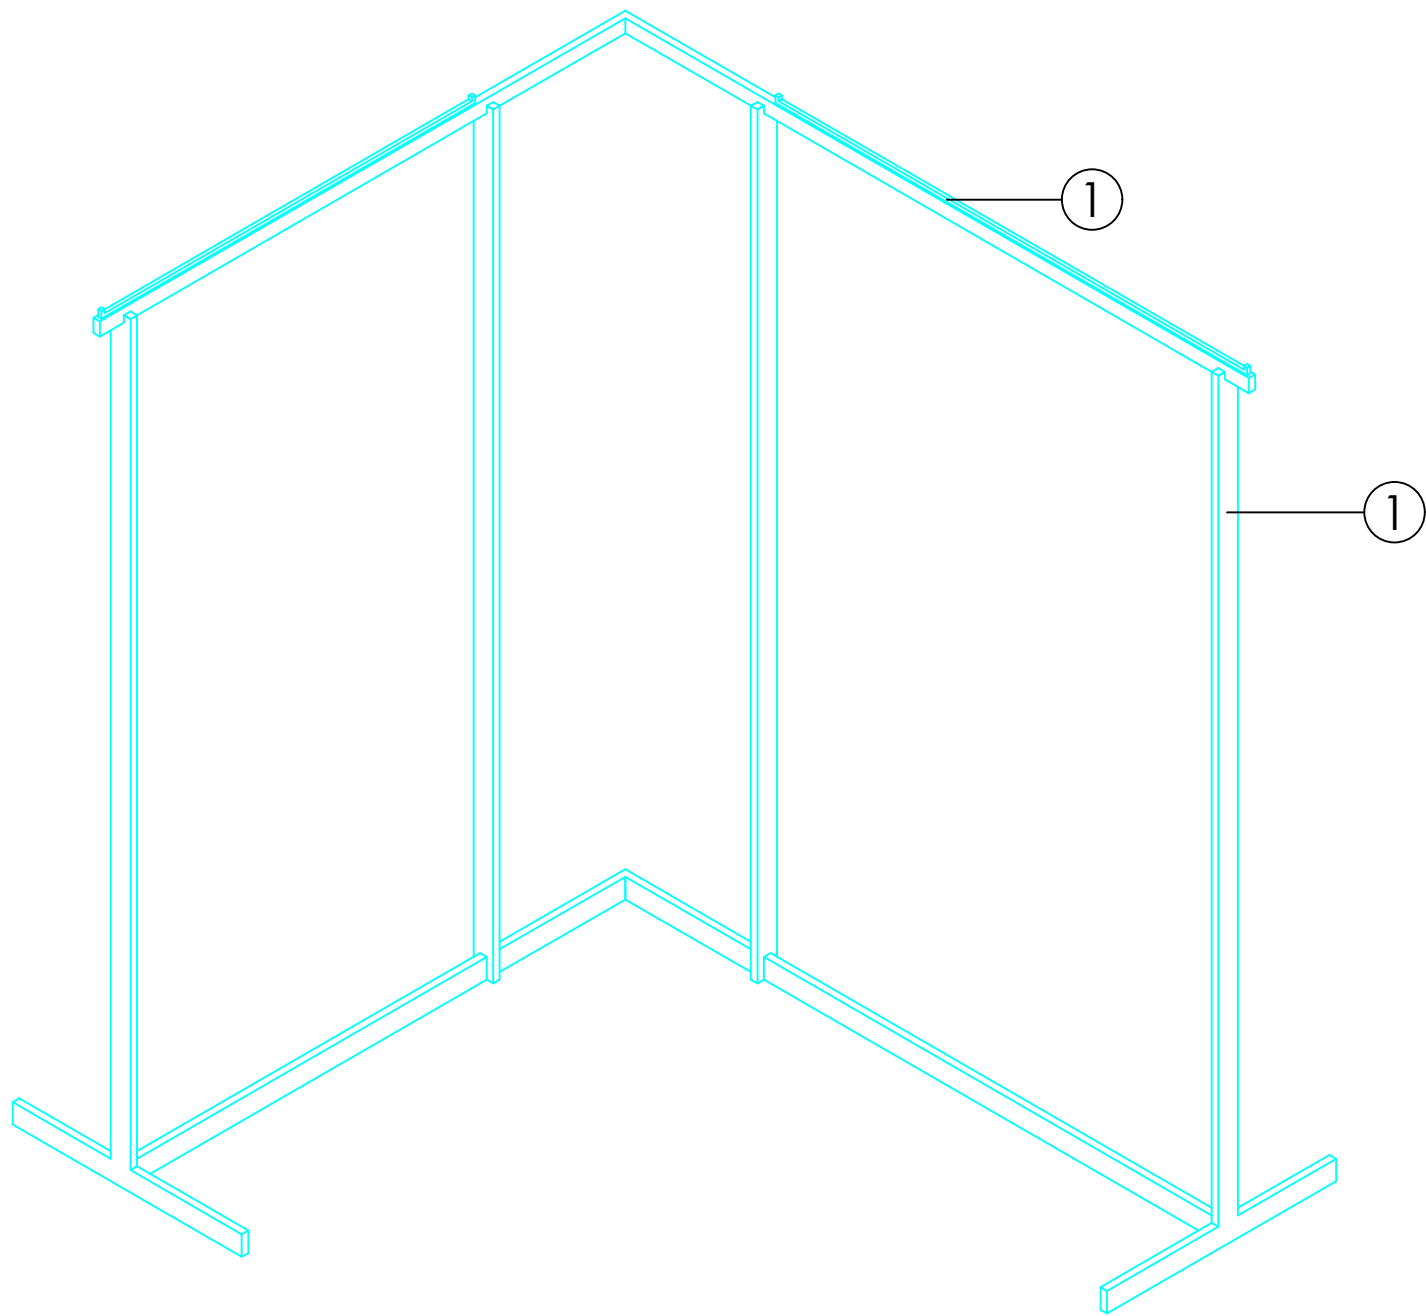


VISTA 3D

DETALLE A

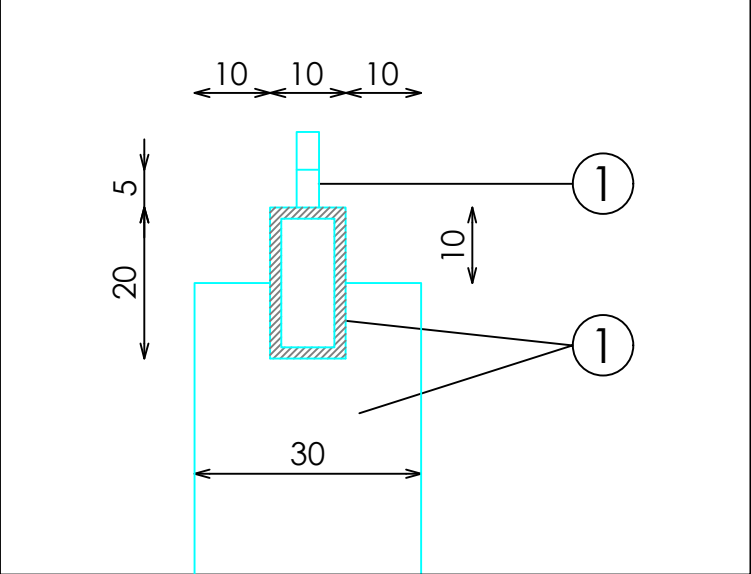

DETALLE B

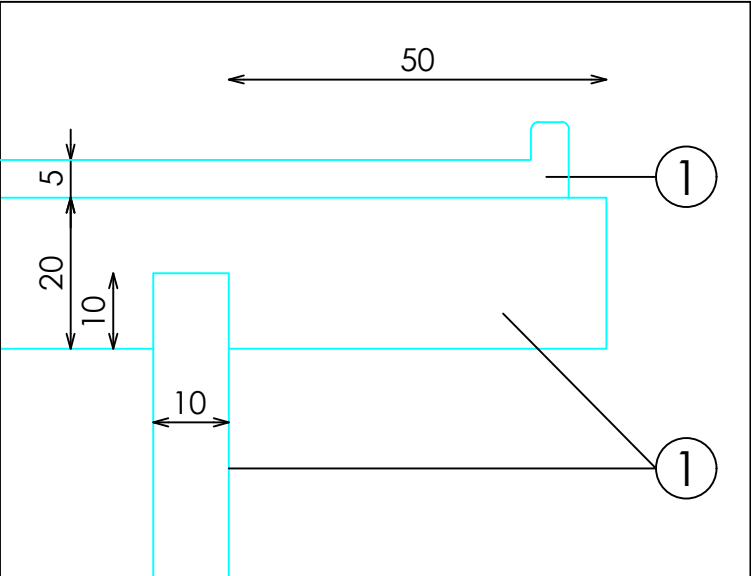

DETALLE C

