


ACABADOS


- ① METAL NEGRO PC0921 REF.2105
- ② NEOPRENO O GOMA SIMILAR ANTIDESLIZAMIENTO

*NOTA:
INCLUIR LAS SIGUIENTES UNIDADES DE ESTE ELEMENTO POR CADA TIENDA :


- ENVIAR 6 UNIDADES CUANDO EL MOBILIARIO ES EN ACABADO NEGRO Y LA ZONA DEL HOMBRE 3 ES EN ACABADO INOX

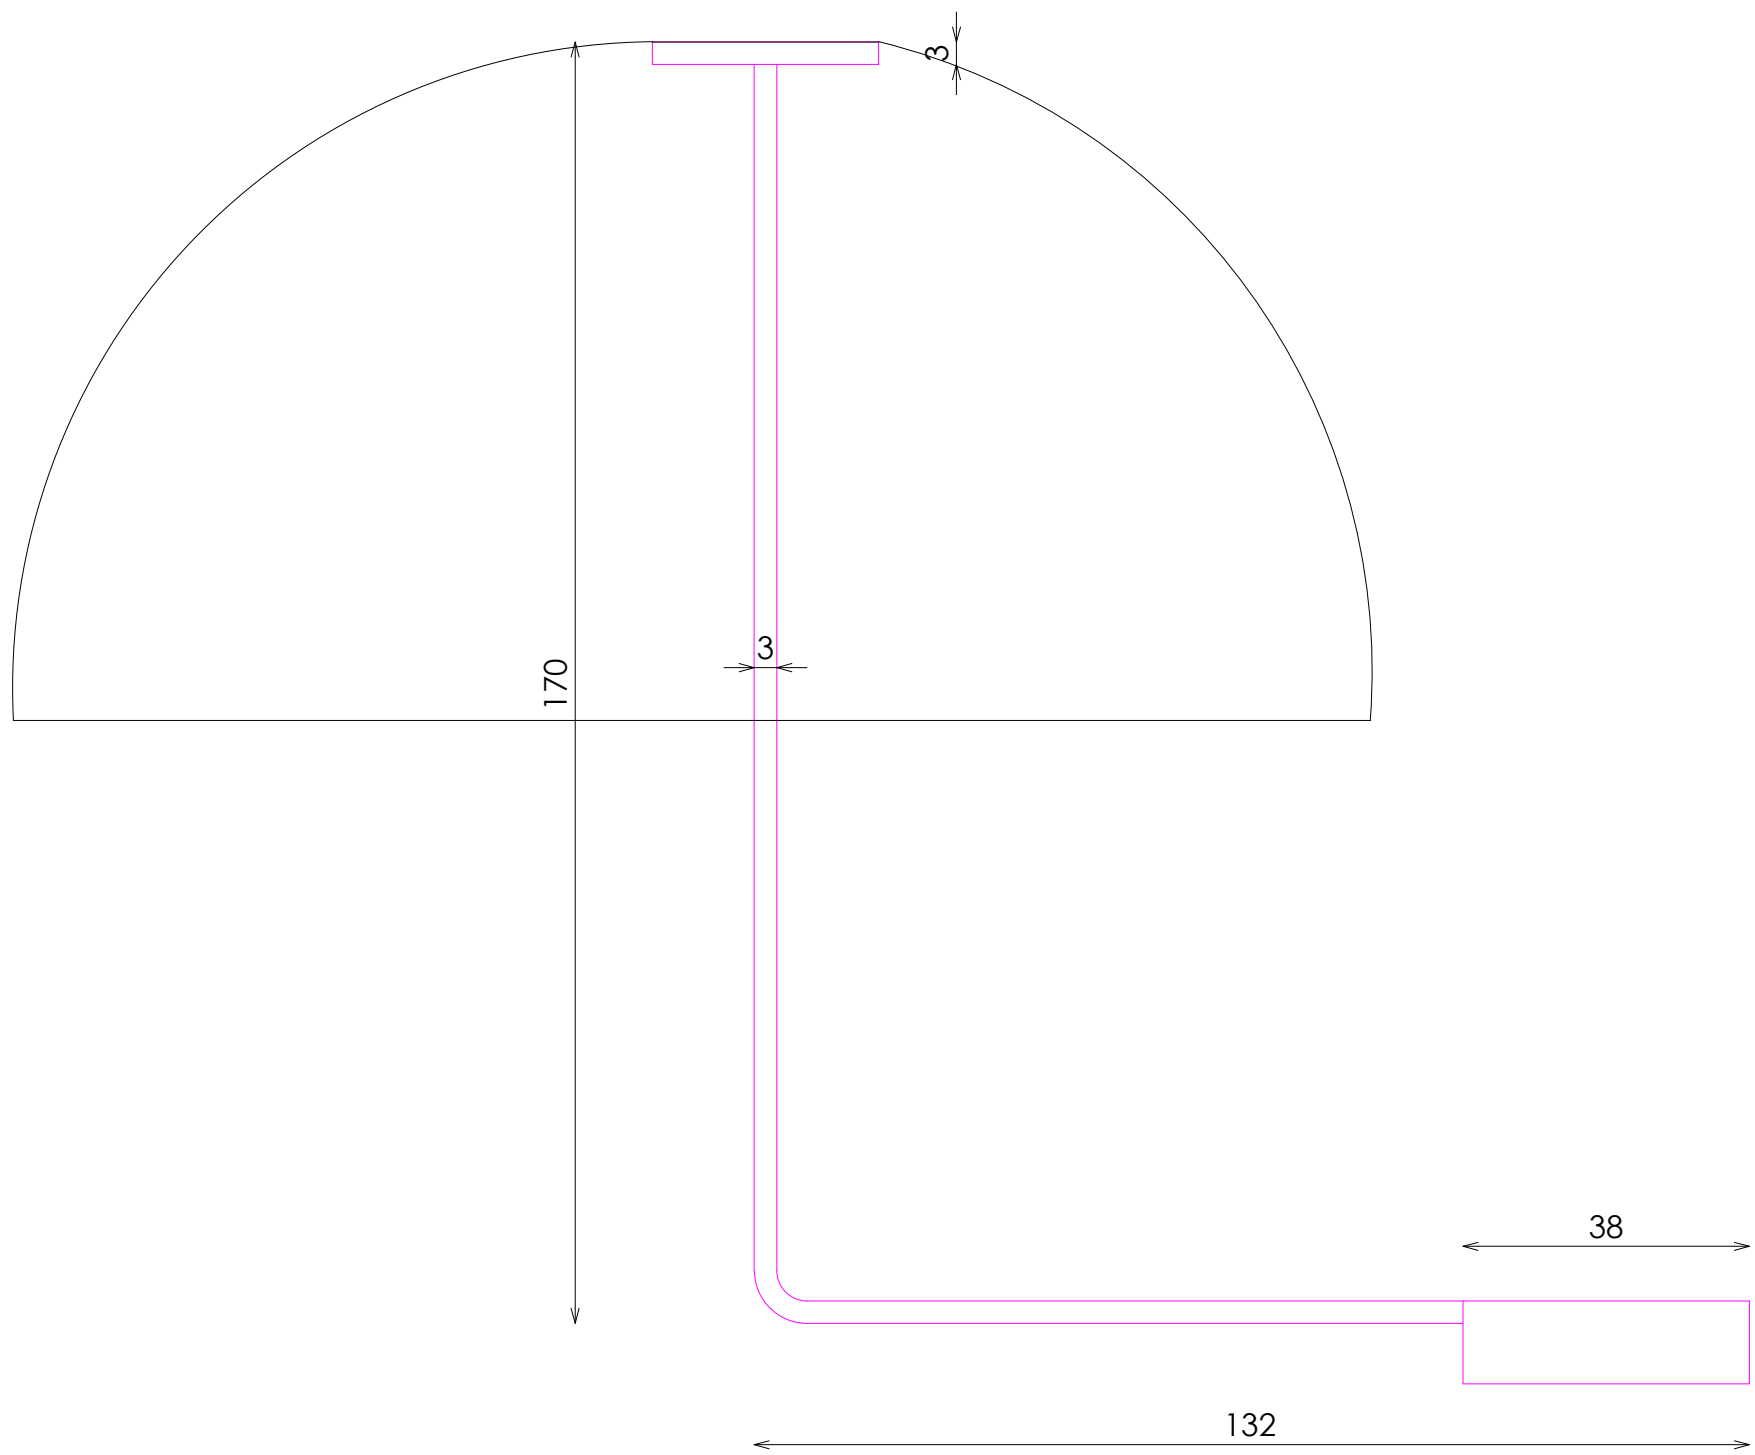


ALZADO

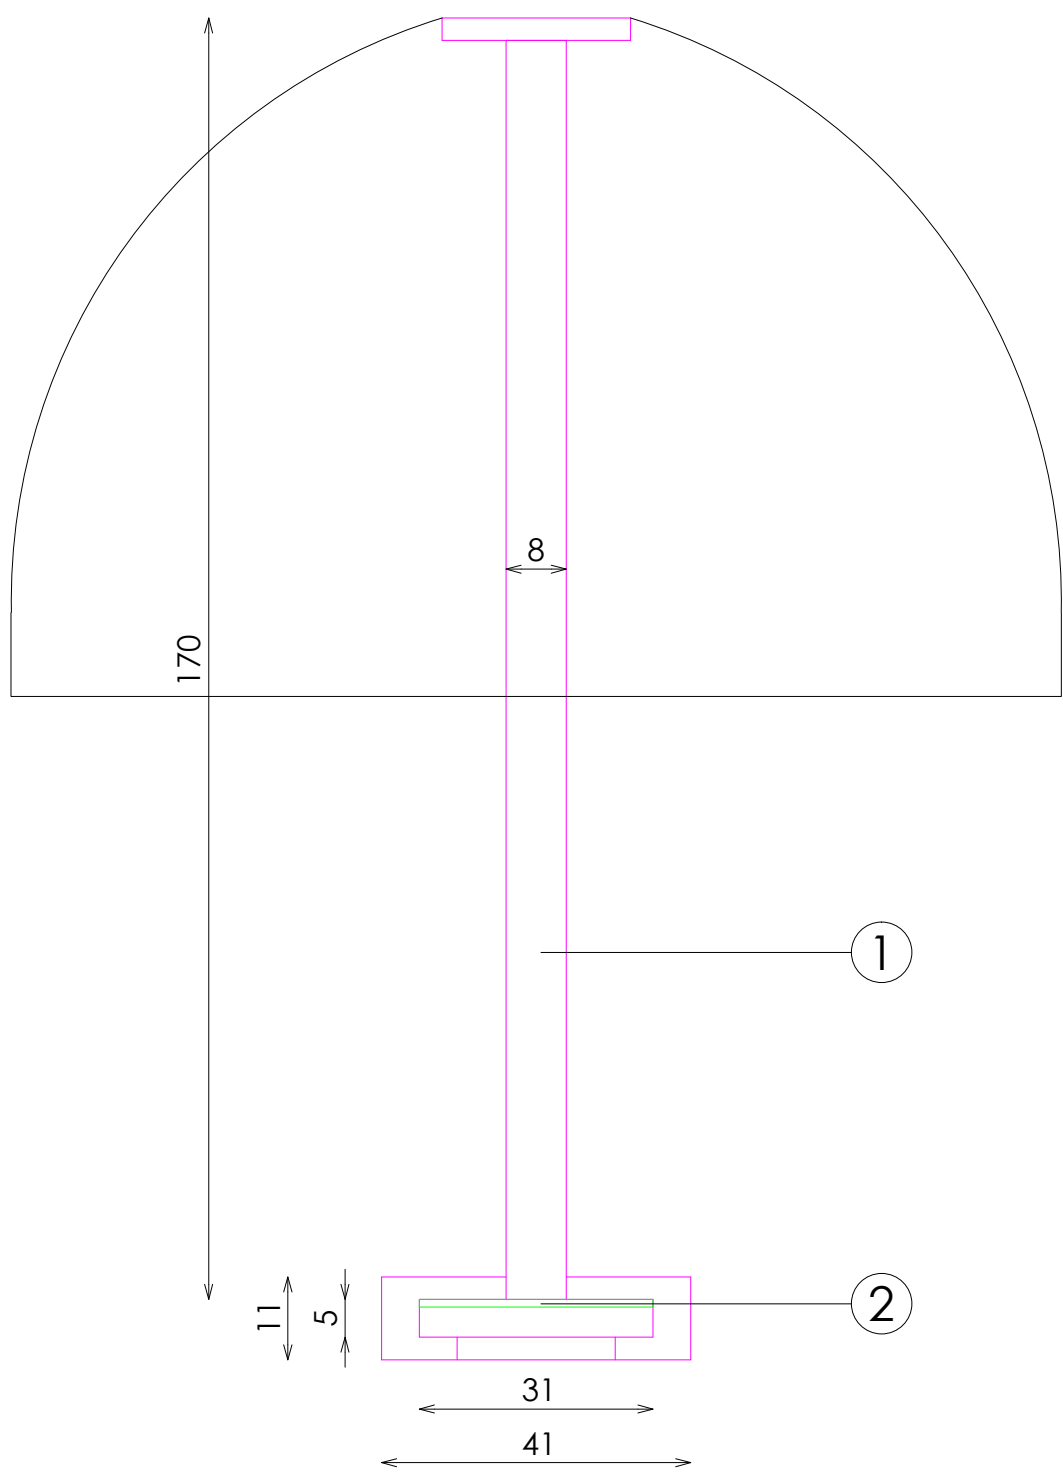

PERFIL

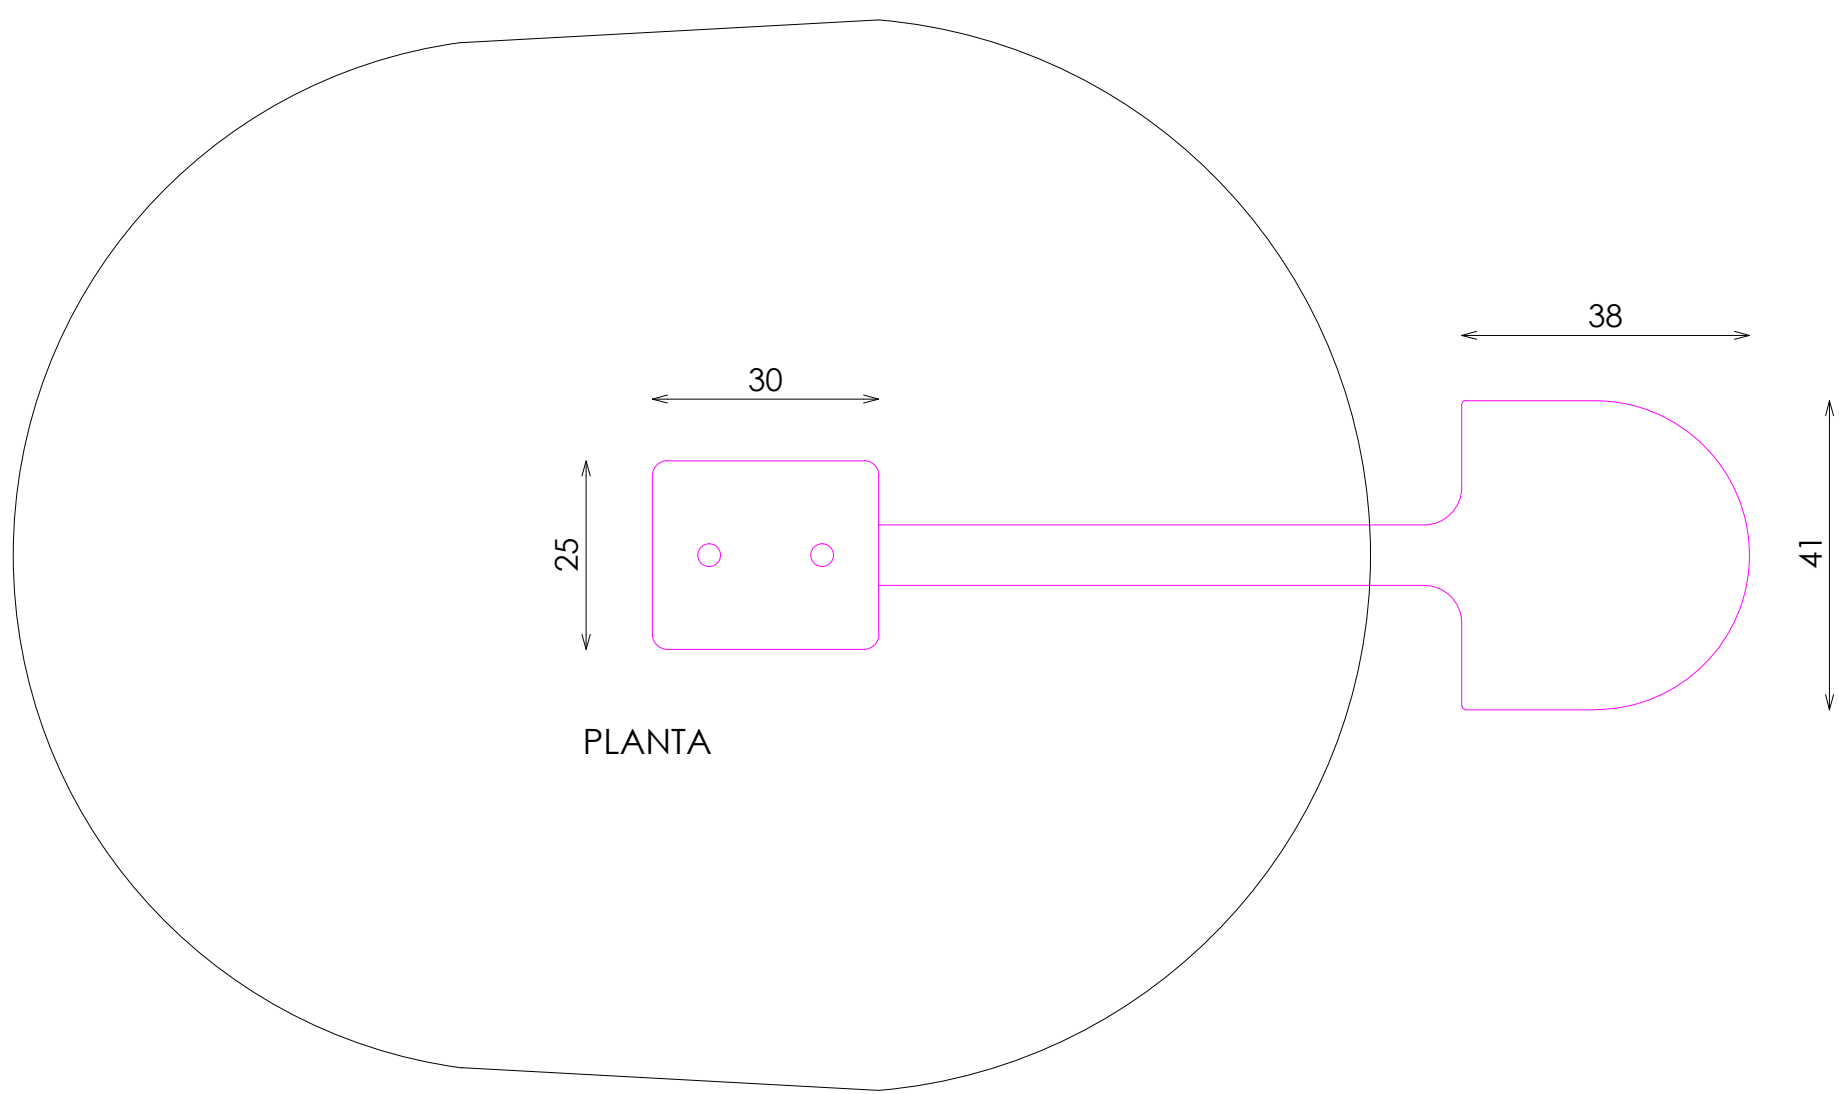

PLANTA

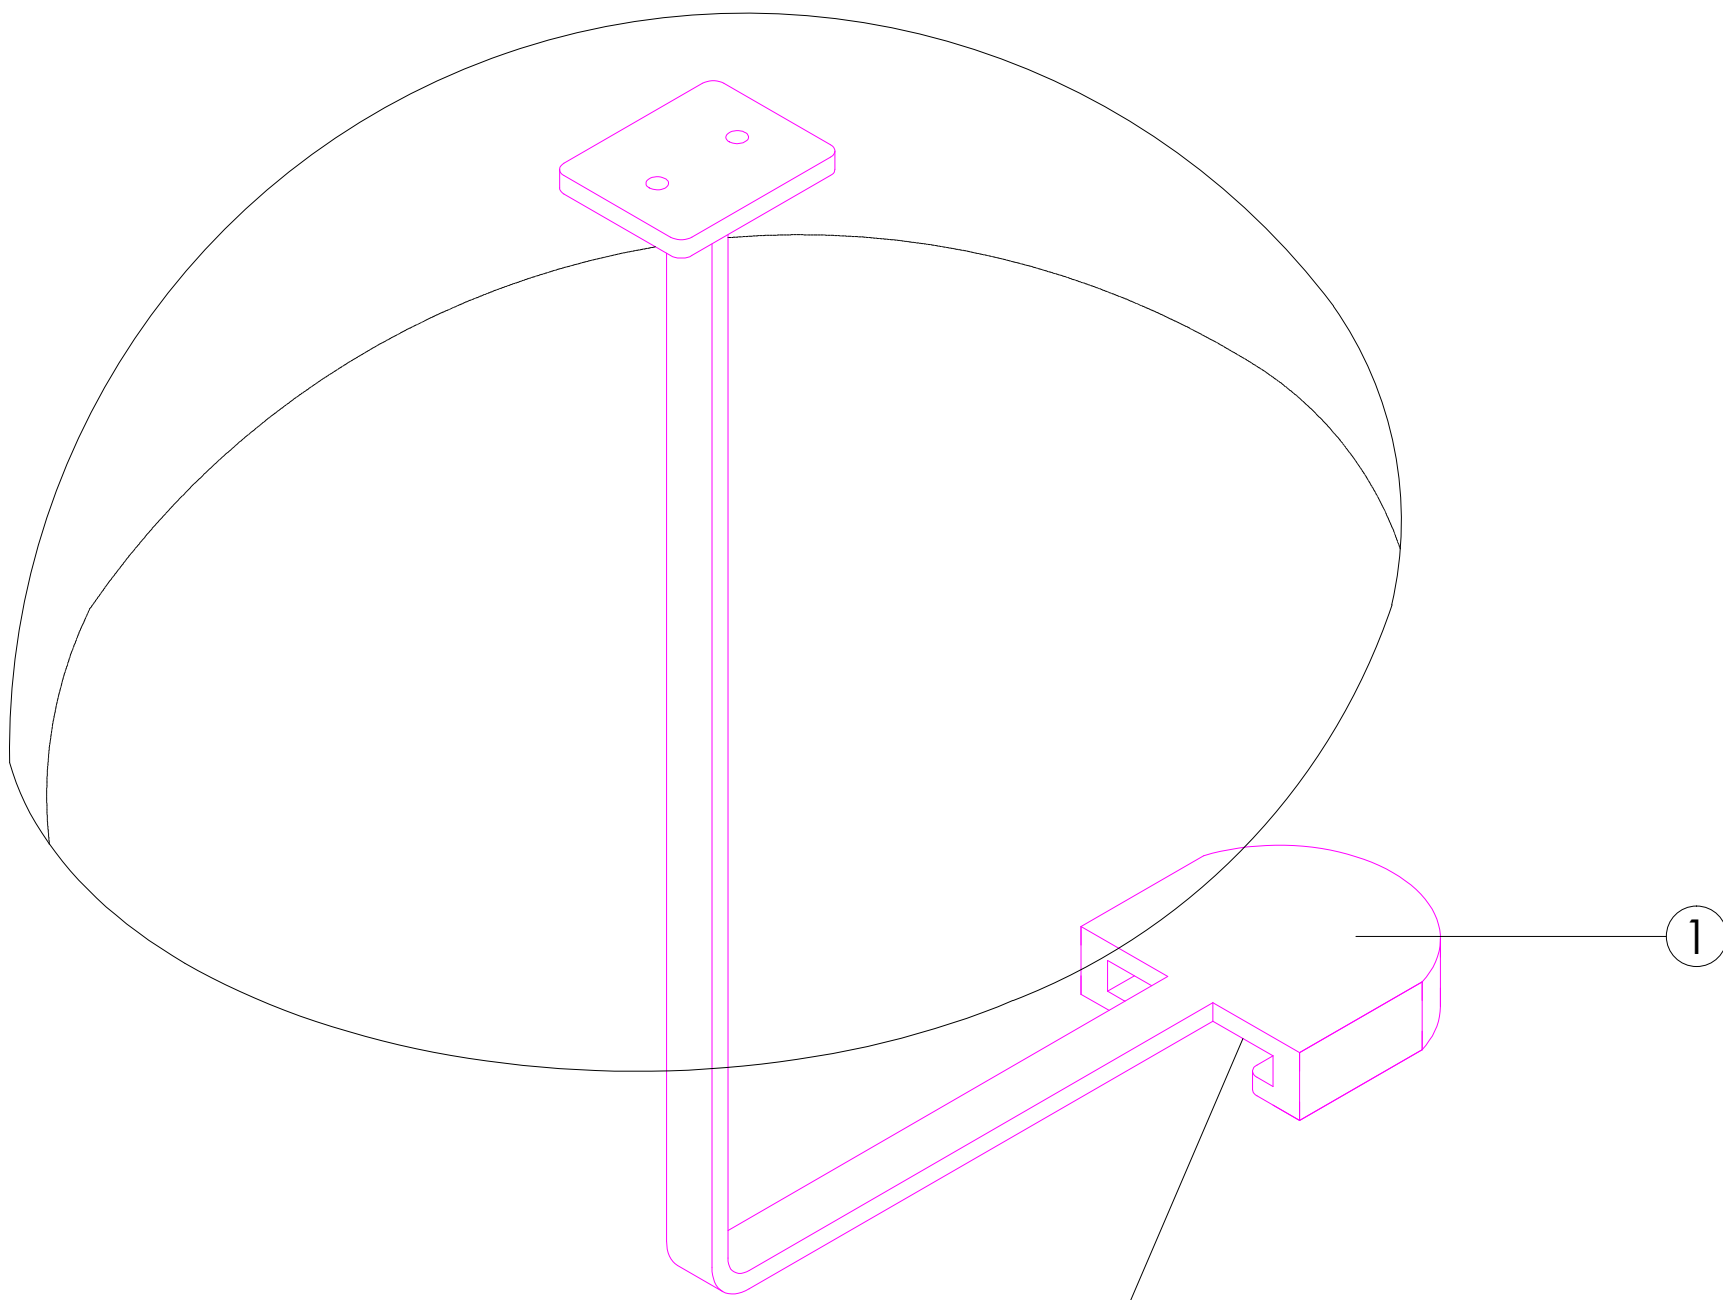

AÑADIR NEOPRENO
ANTIDESLIZAMIENTO

VISTA 3D