
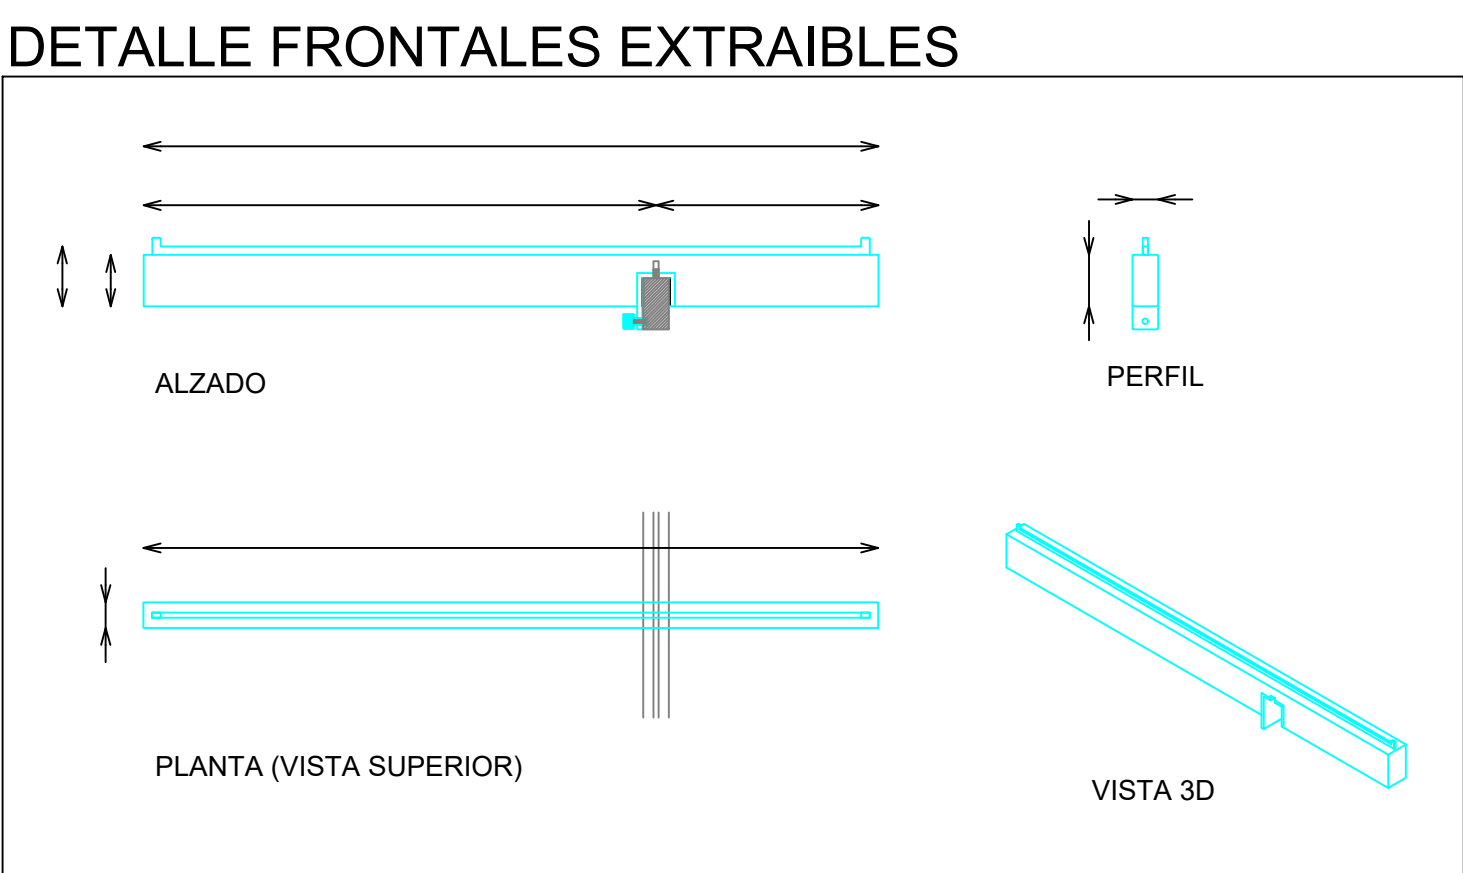
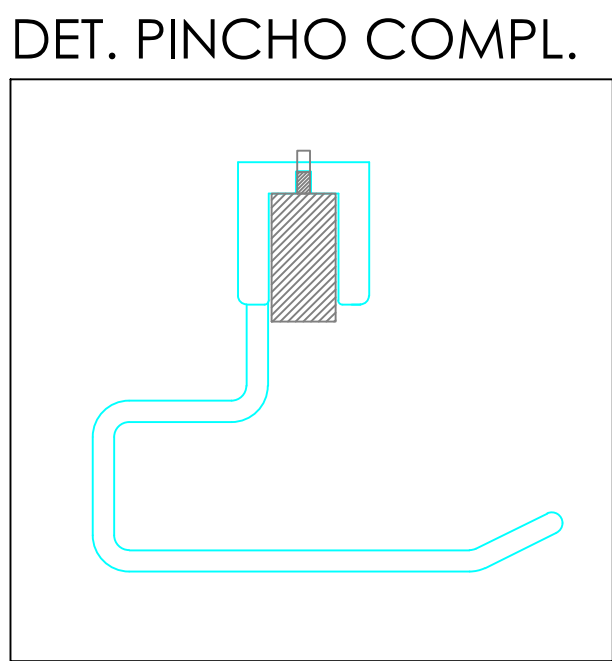
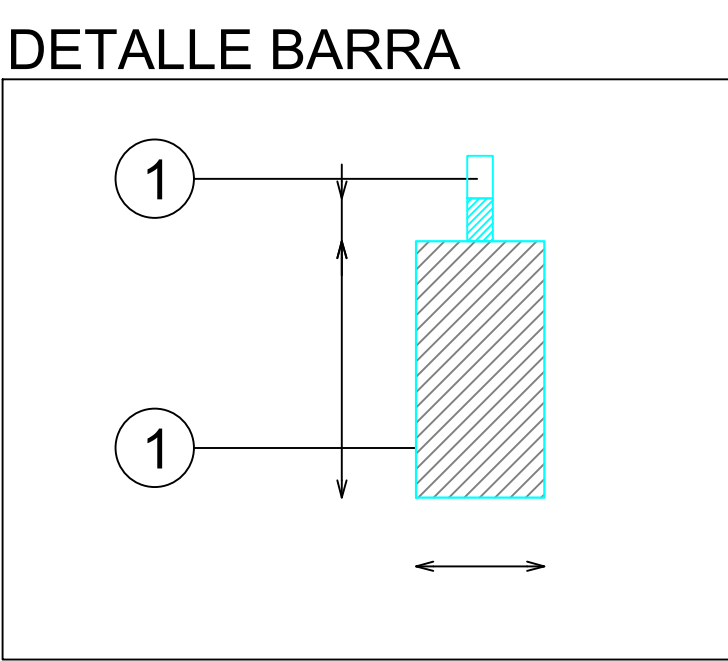
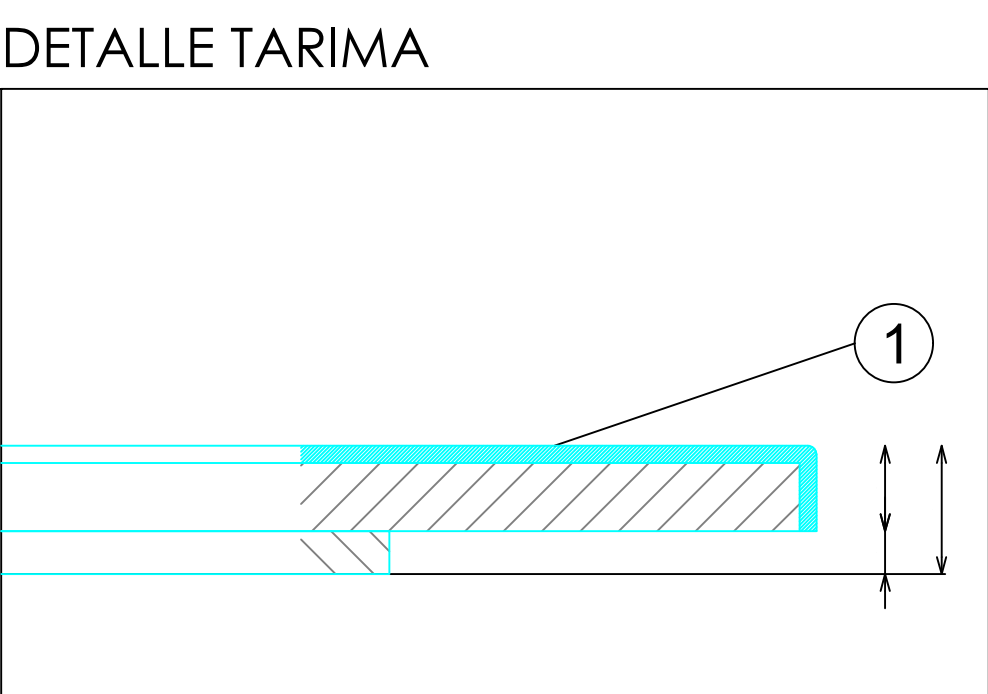
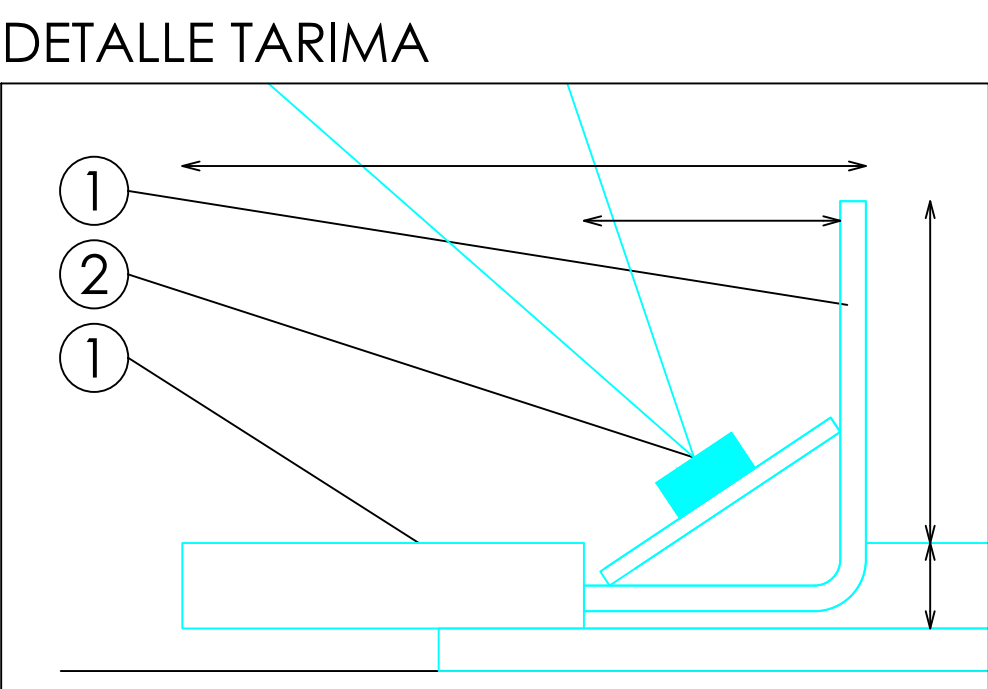
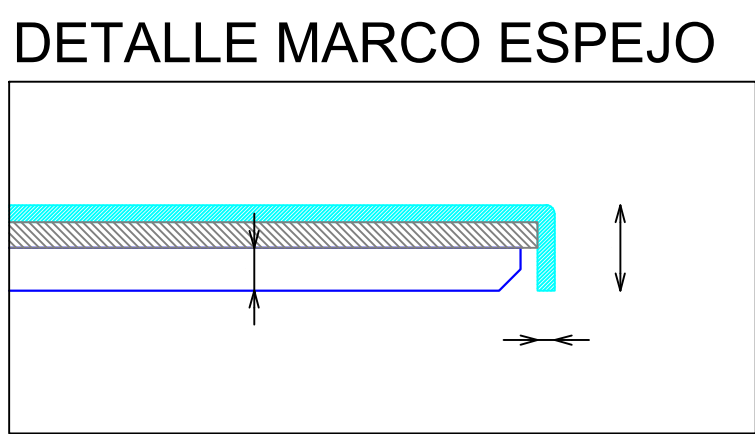
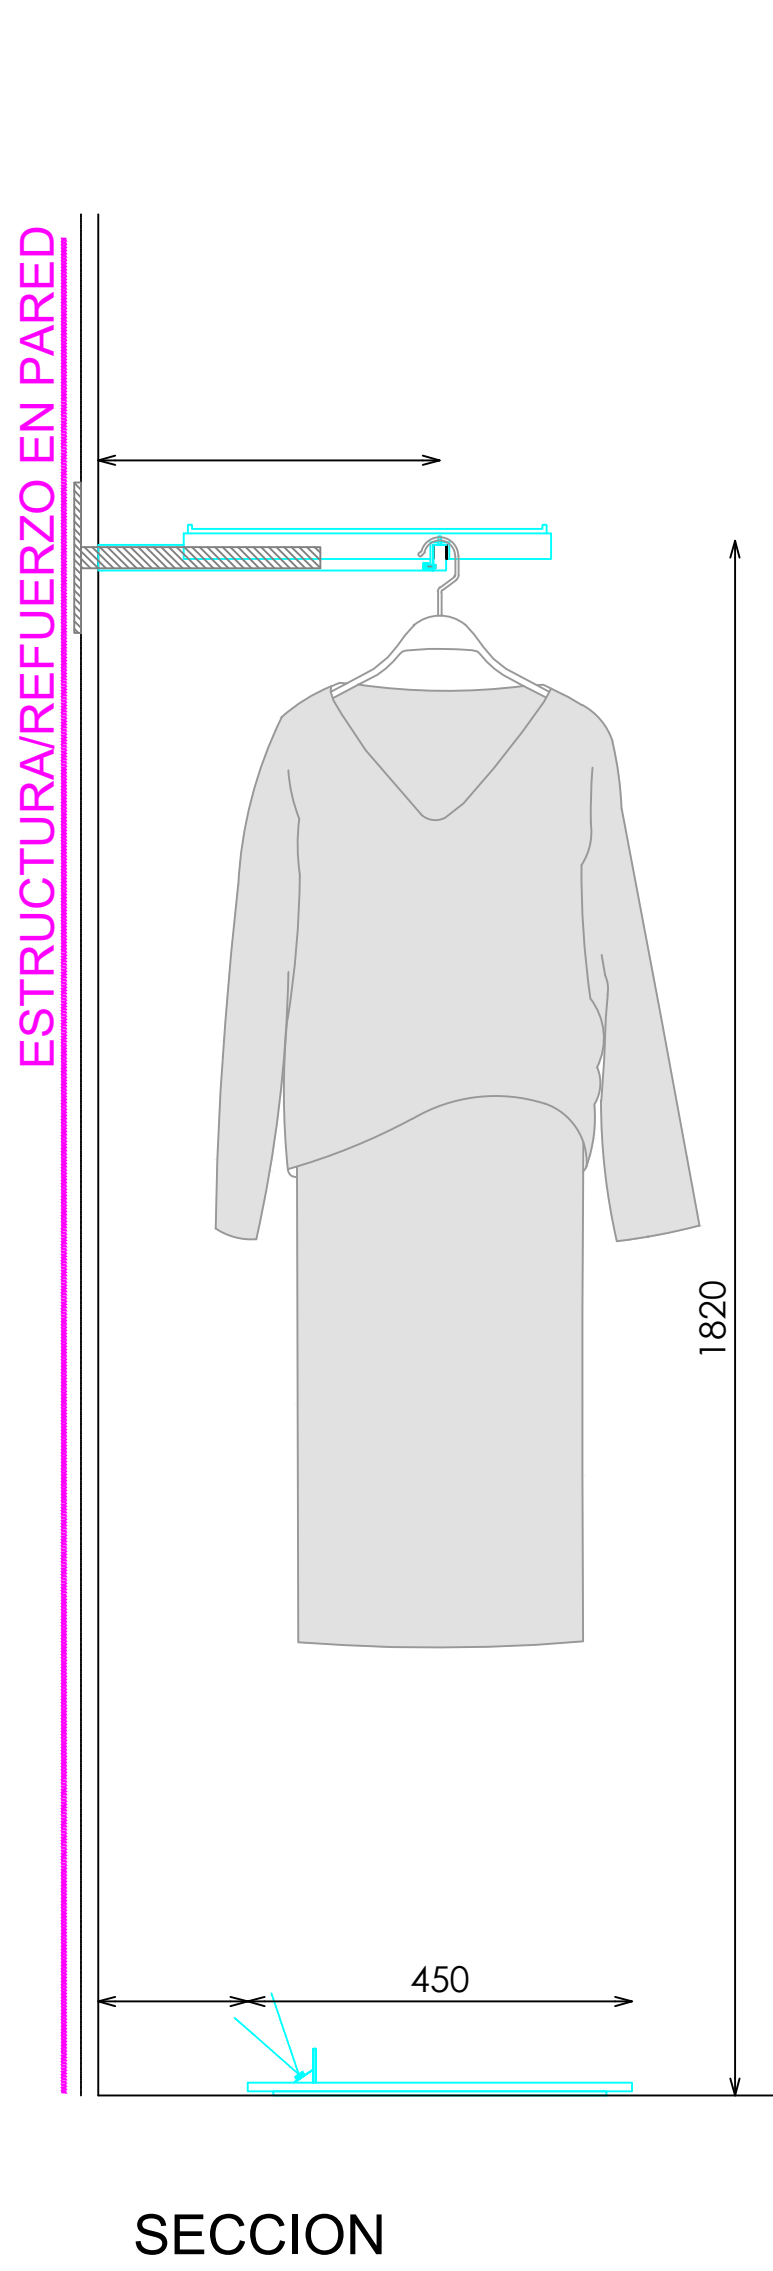


ACABADOS

- 1 ACERO INOX SATINADO ESTANDAR REF. 2202
- 2 ILUMINACION LED OPALUX 3100°K

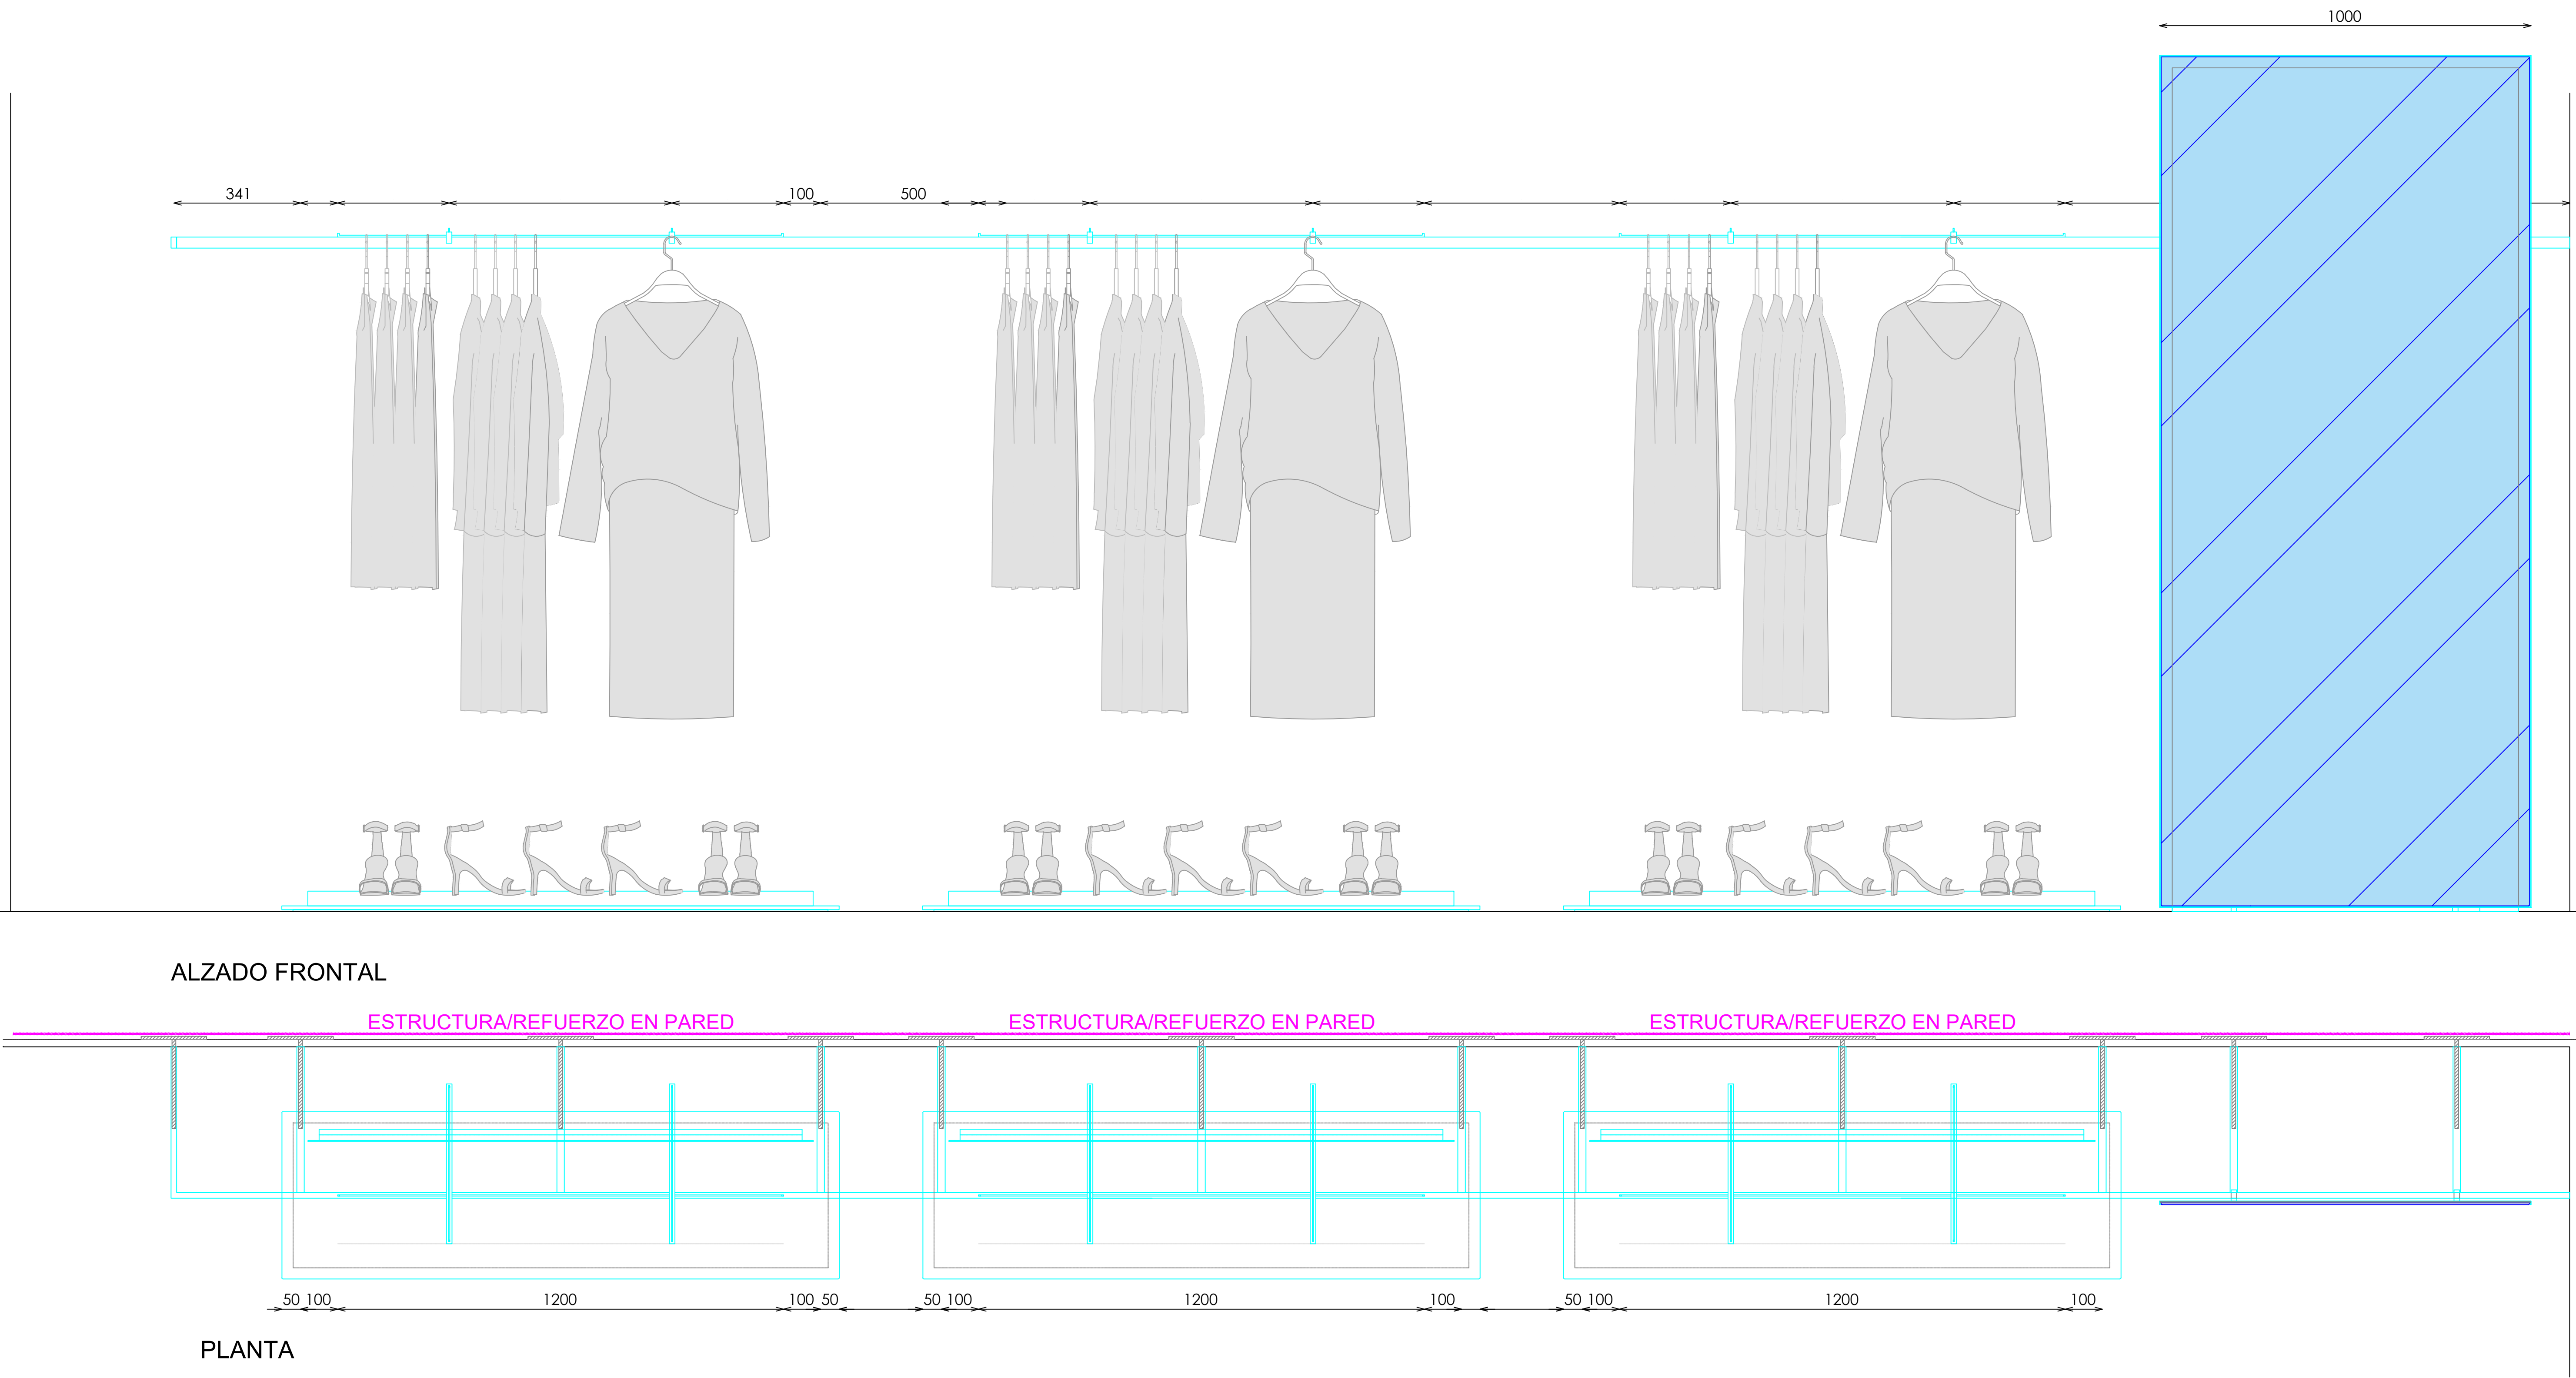

DOTACION

DESCRIPCION	Uds
FRONTAL EXTRAIBLE (TUBO MACIZO)	6