



ACABADOS


- ① METAL NEGRO PC0921 REF.2105

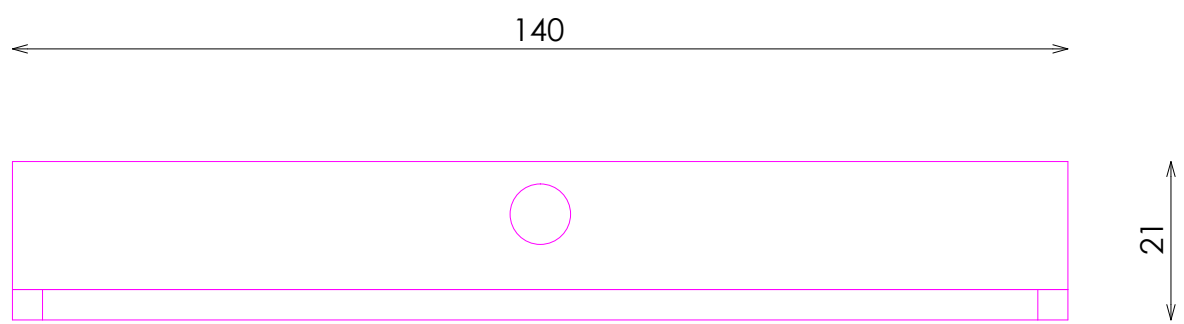


ALZADO

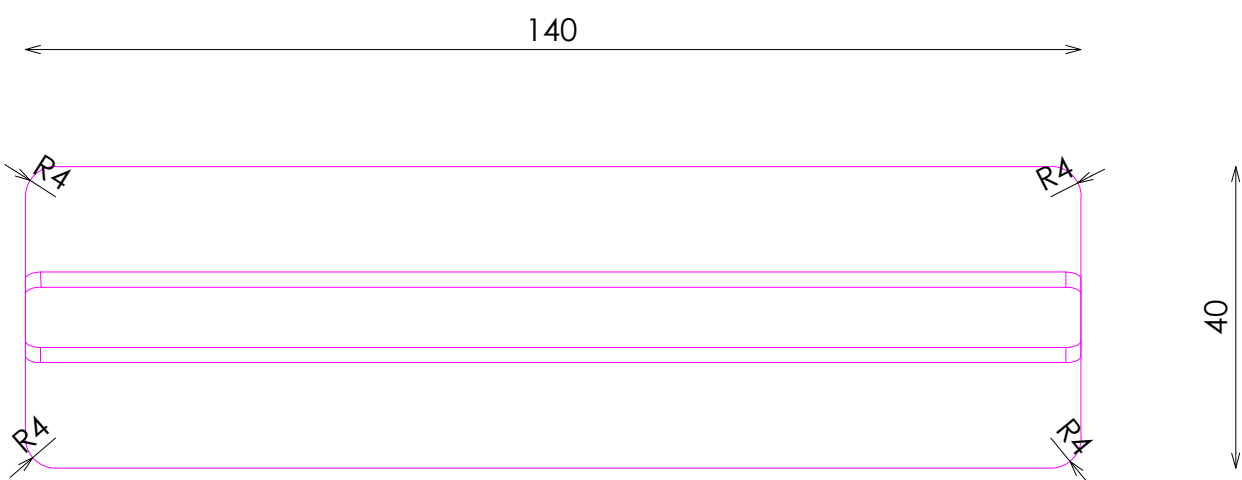

PLANTA

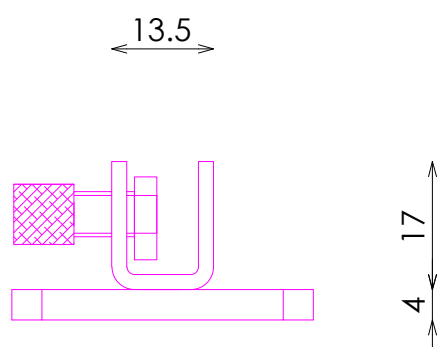


PERFIL

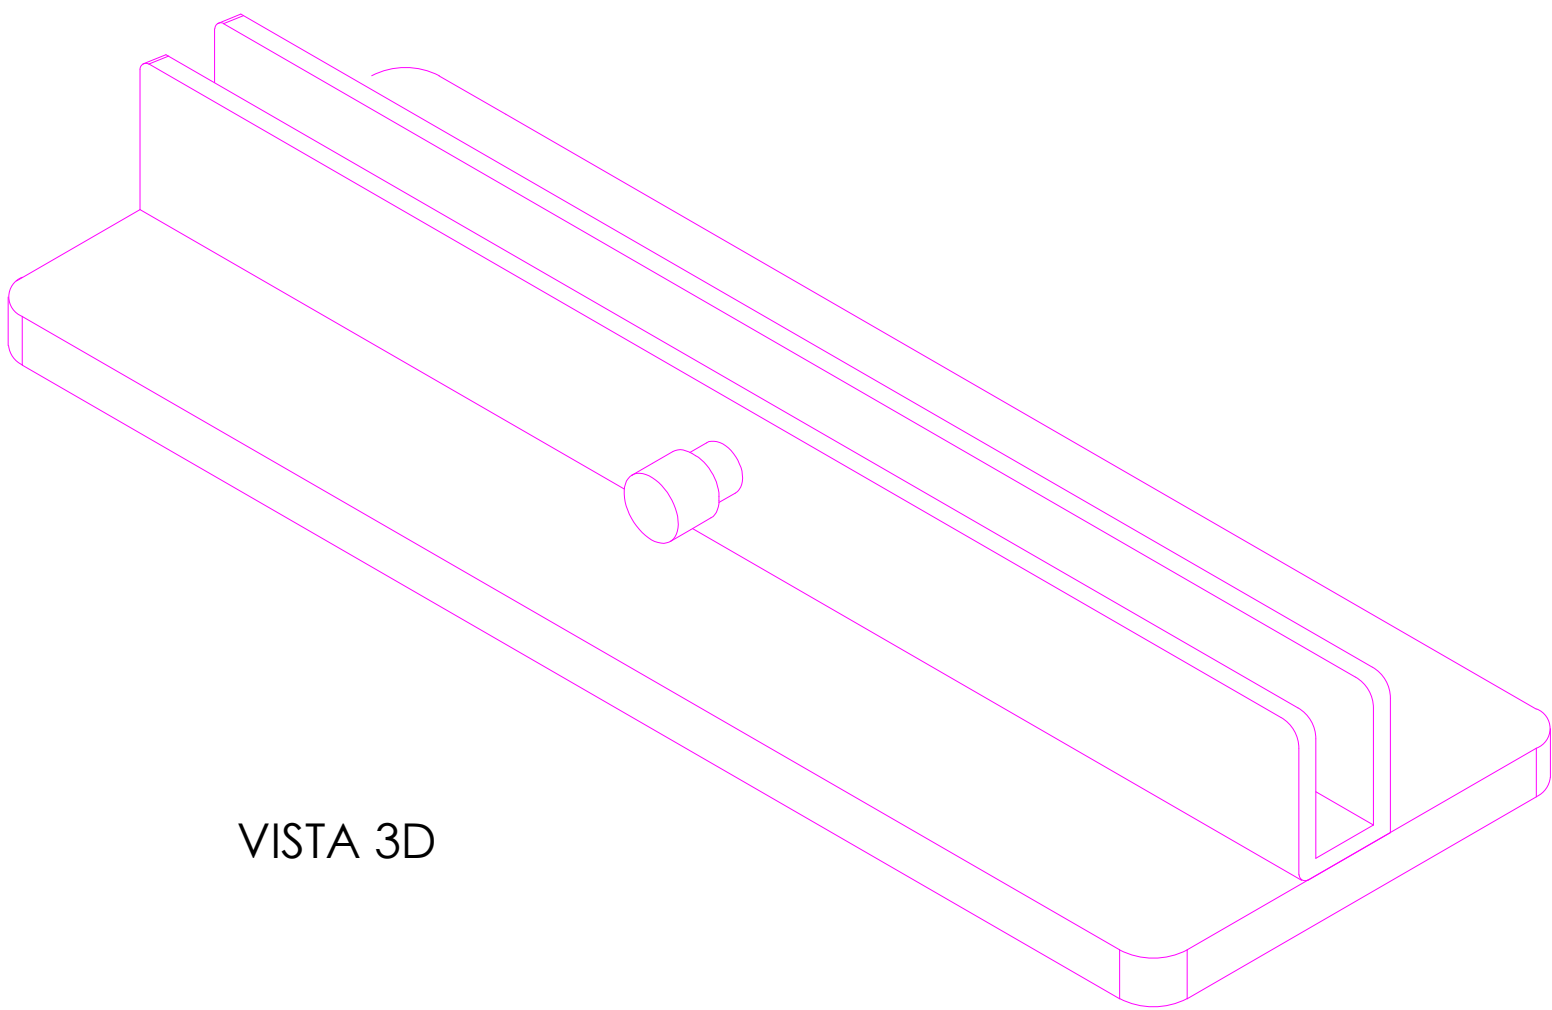


VISTA 3D

DETALLE ANCLAJE

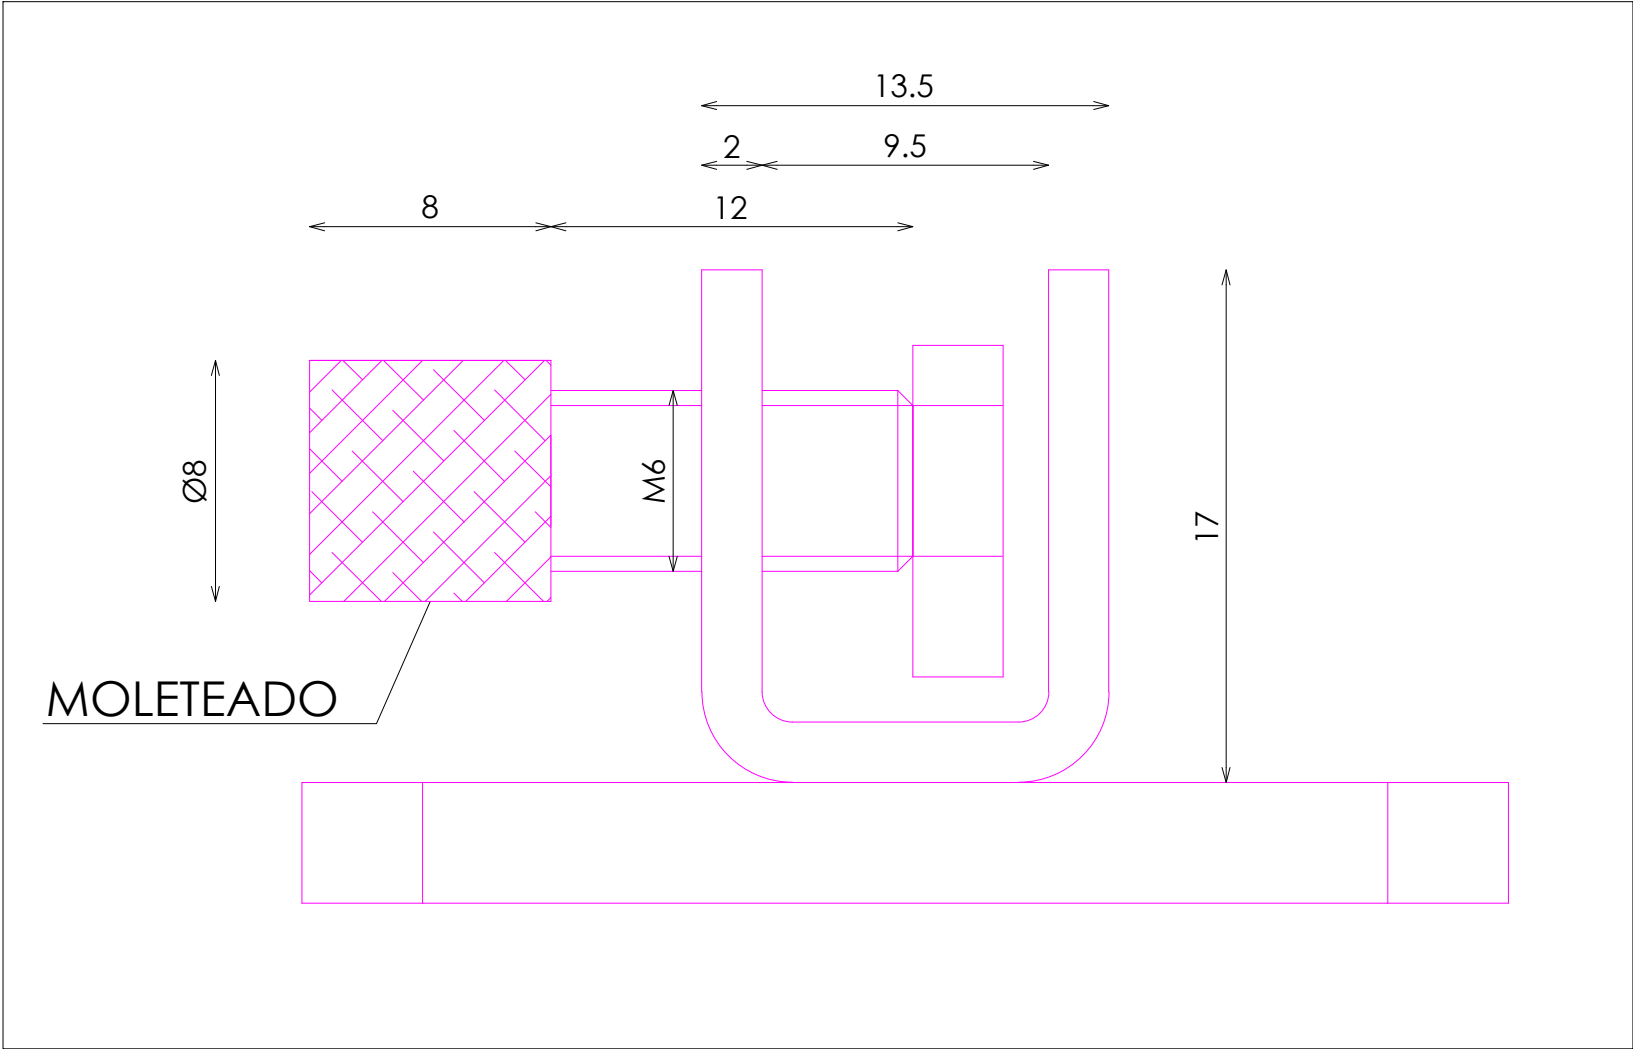

DETALLE CHAPA REMACHADA

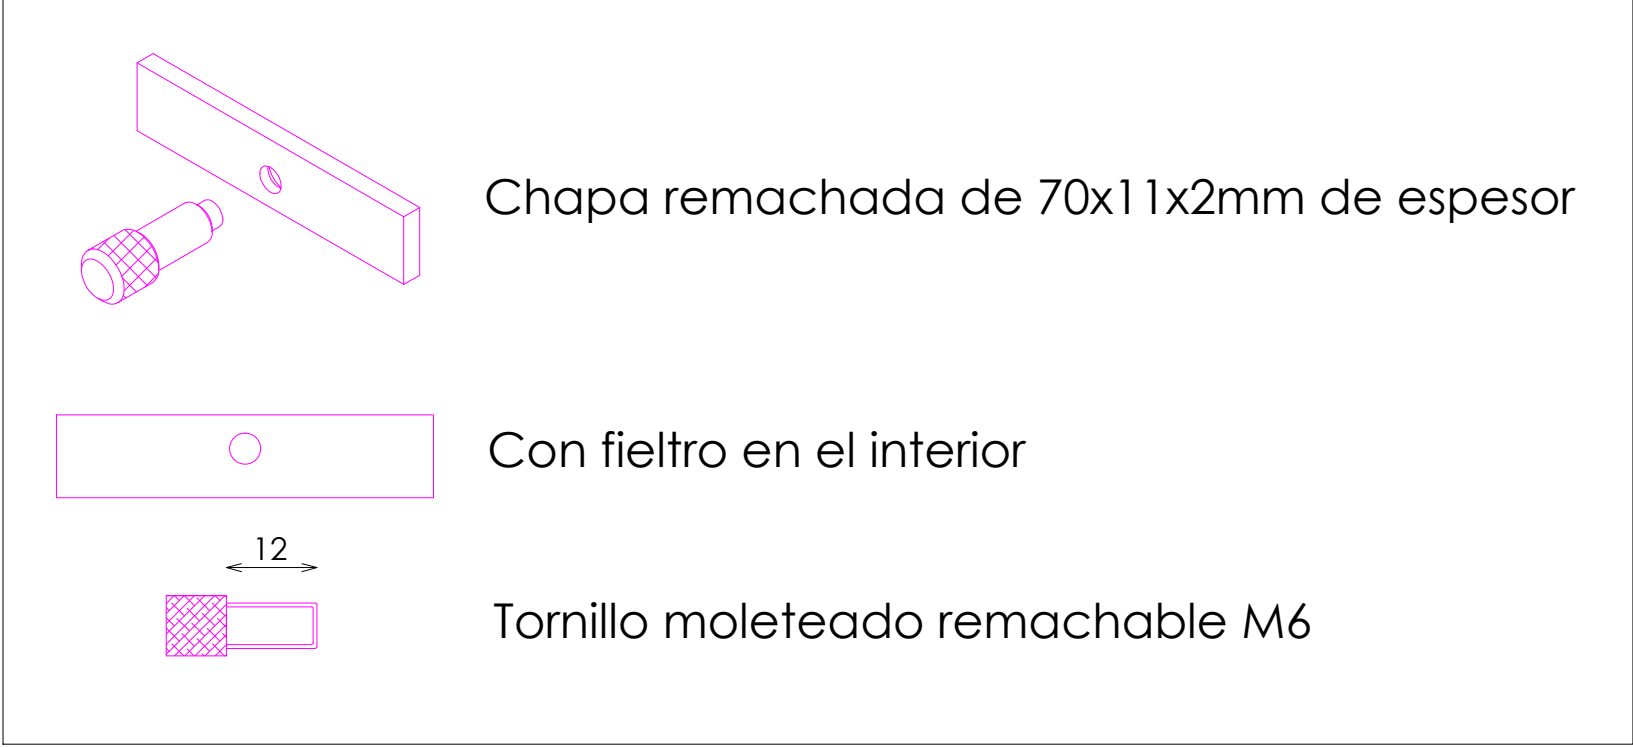

CRITERIOS

DESCRIPCION	Uds
SI EL MOBILIARIO ES EN ACABADO NEGRO	20