


SEÑORA

PERIMETRAL


TRF BARRA ESQUINA PARED 2 MODULOS 125xH182 + ESPEJO DERECHA ACERO

ACABADOS


- ① ACERO INOX SATINADO ESTANDAR. REF 2202
- ② ILUMINACION LED APOLLO PW 15W 3000°K
- ③ ESPEJO PLATA

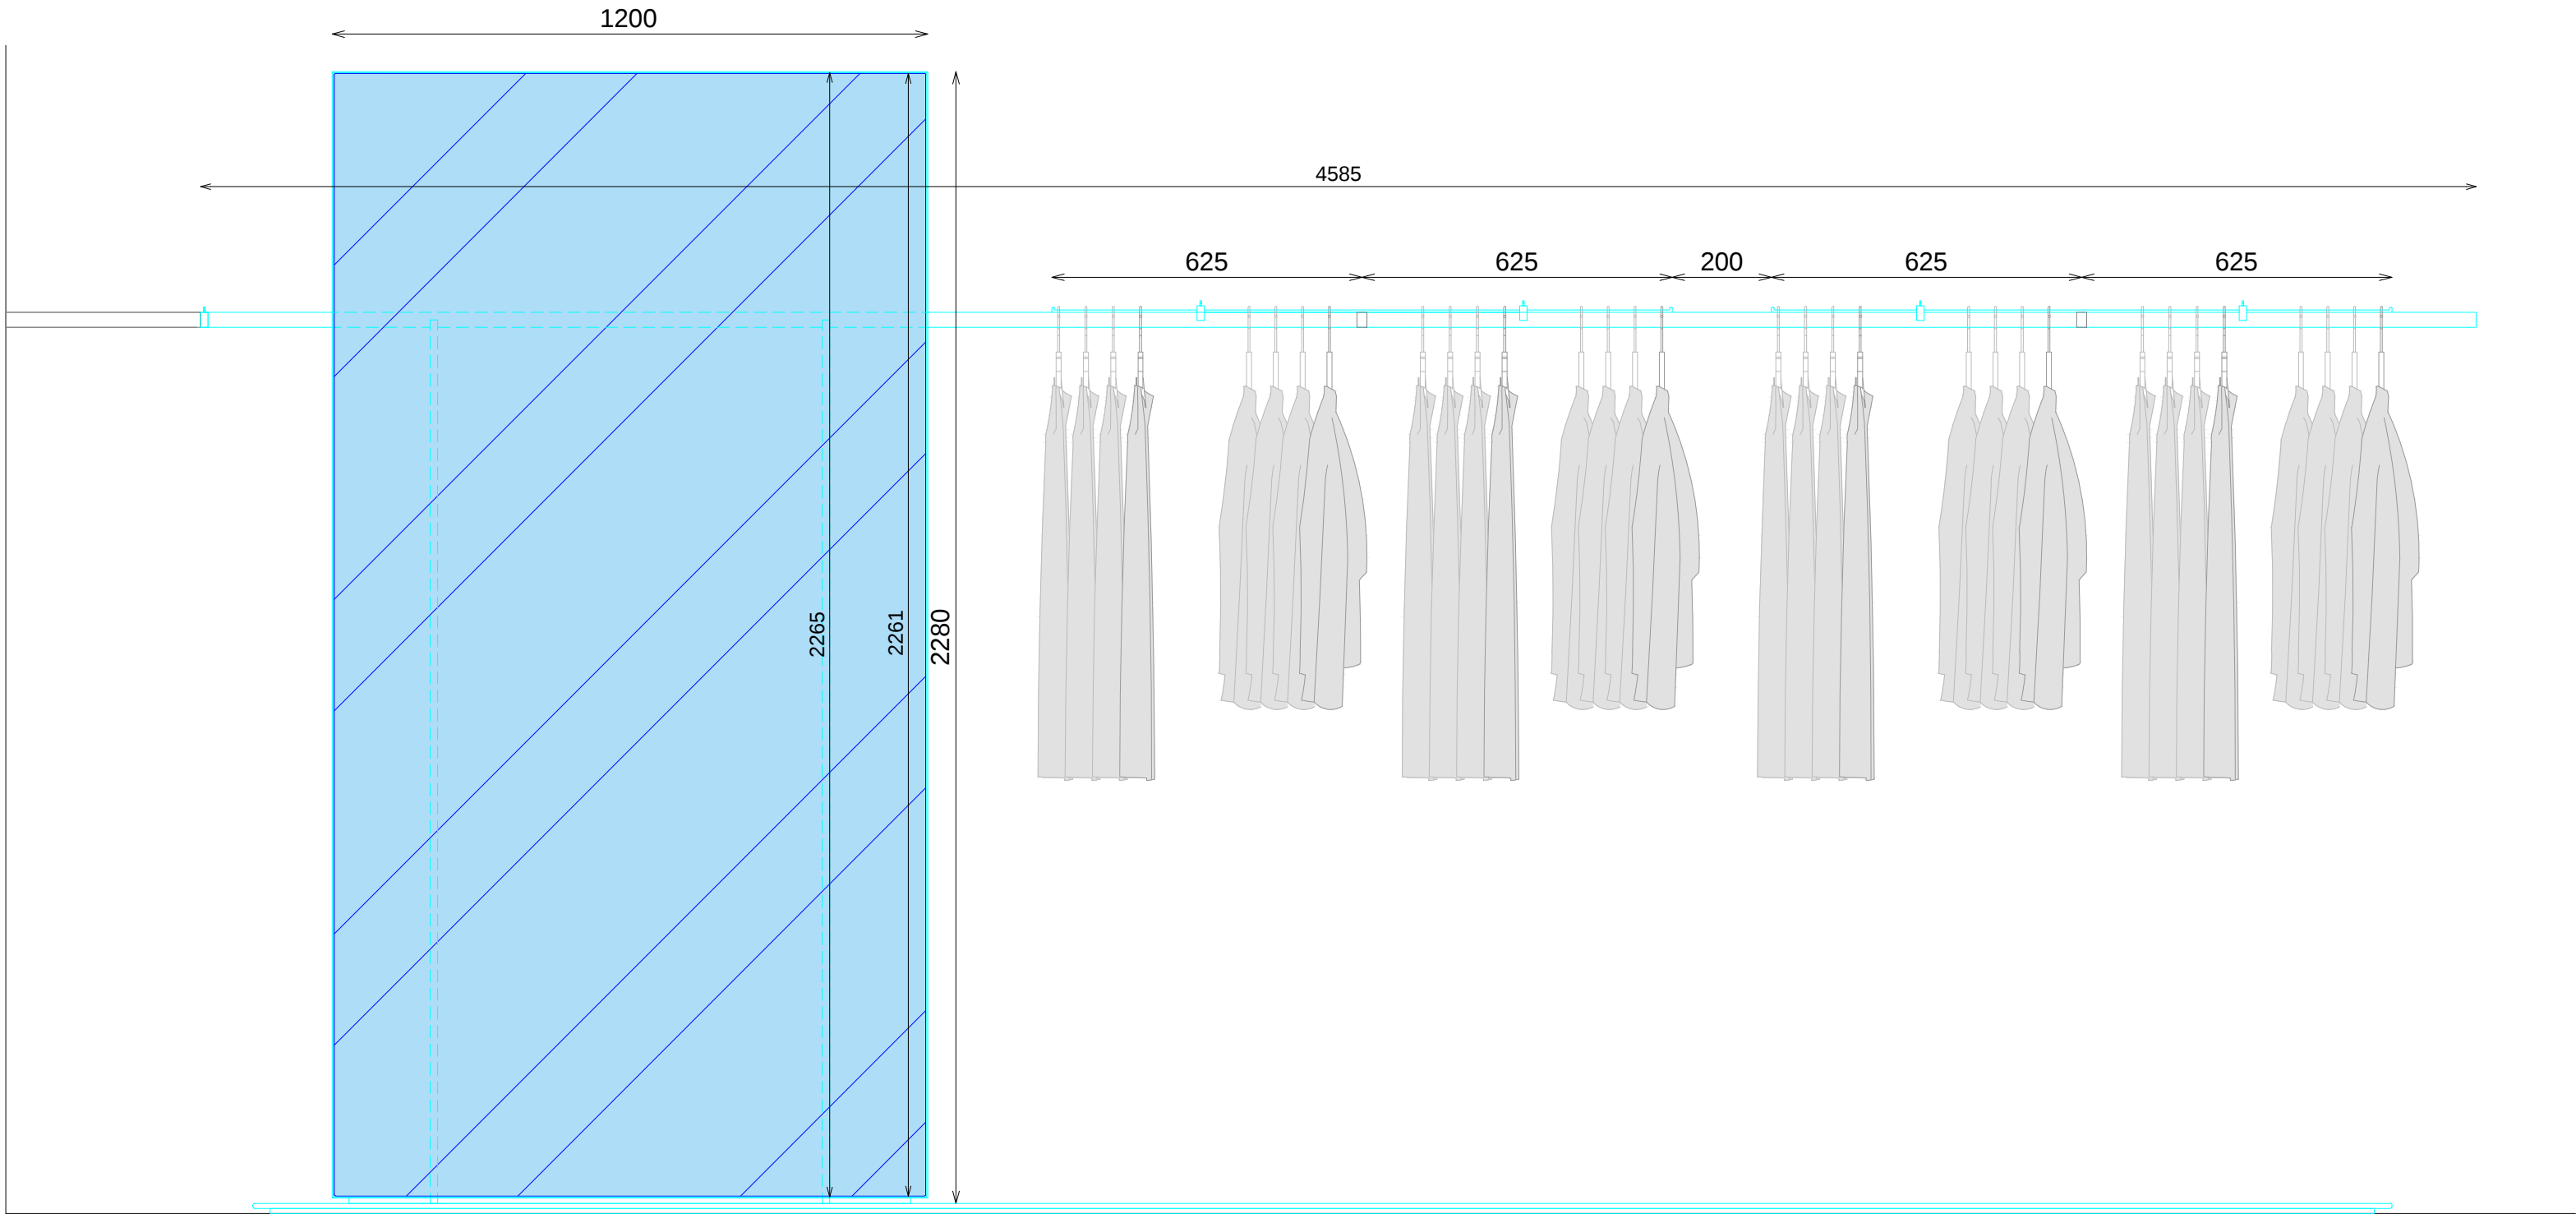



ALZADO

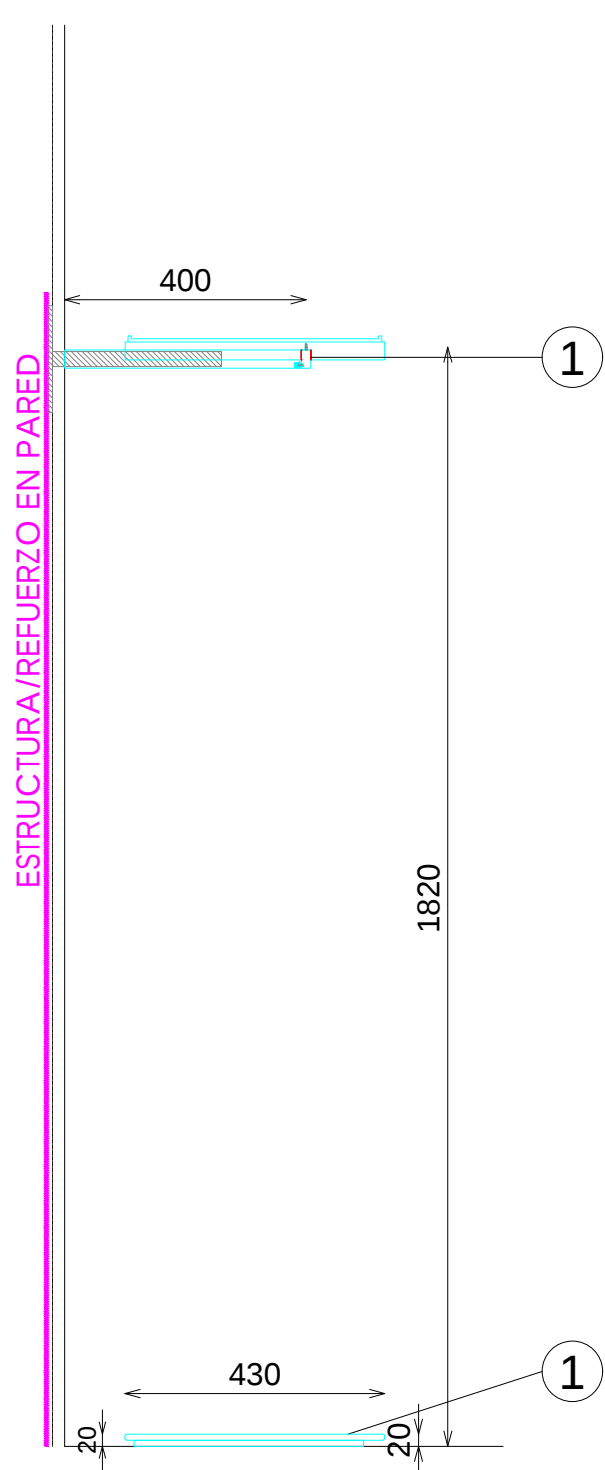


SECCION

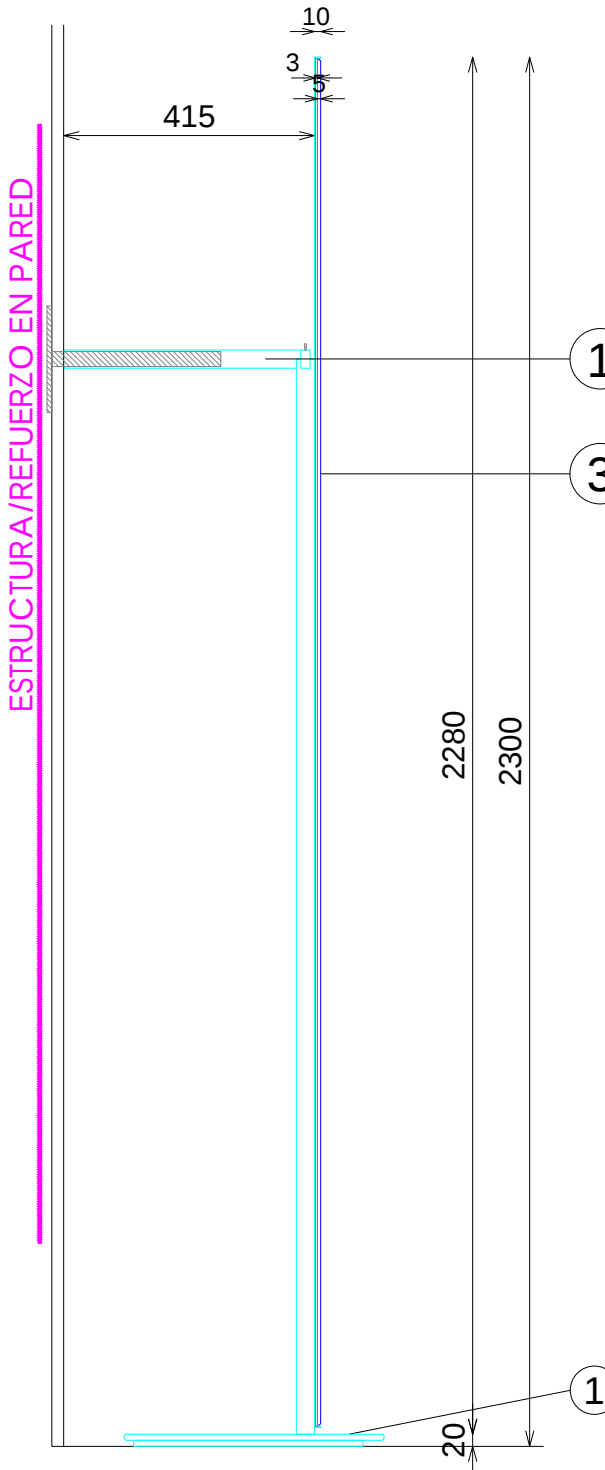

SECCION

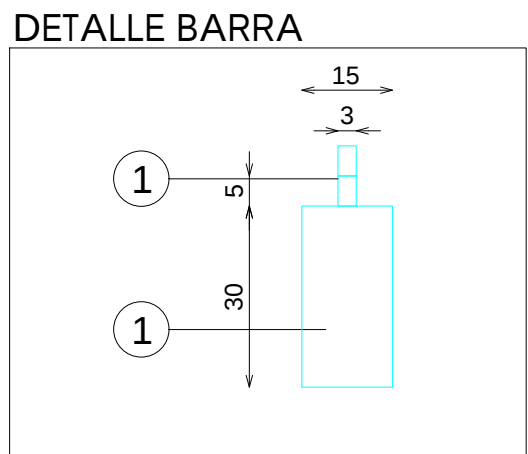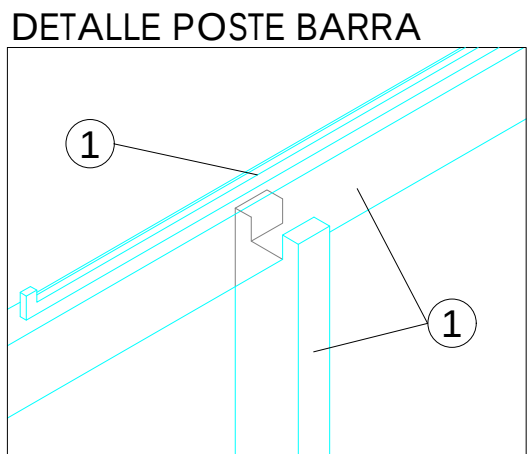



DETALLE FRONTALES EXTRAIBLES (TUBO MACIZO)

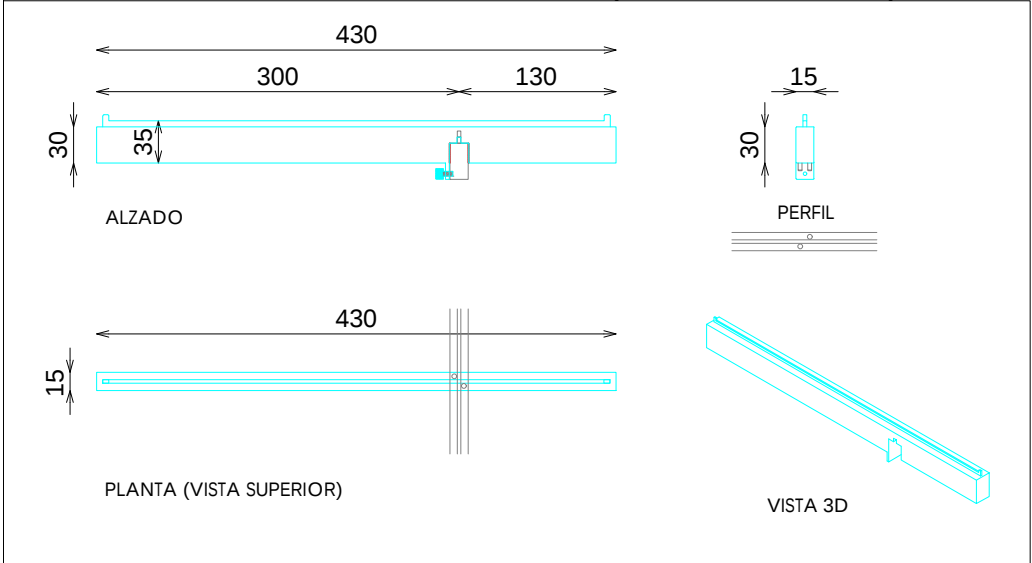

DOTACION

DESCRIPCION	Uds
FRONTAL EXTRAIBLE (TUBO MACIZO)	7

DETALLE BASE

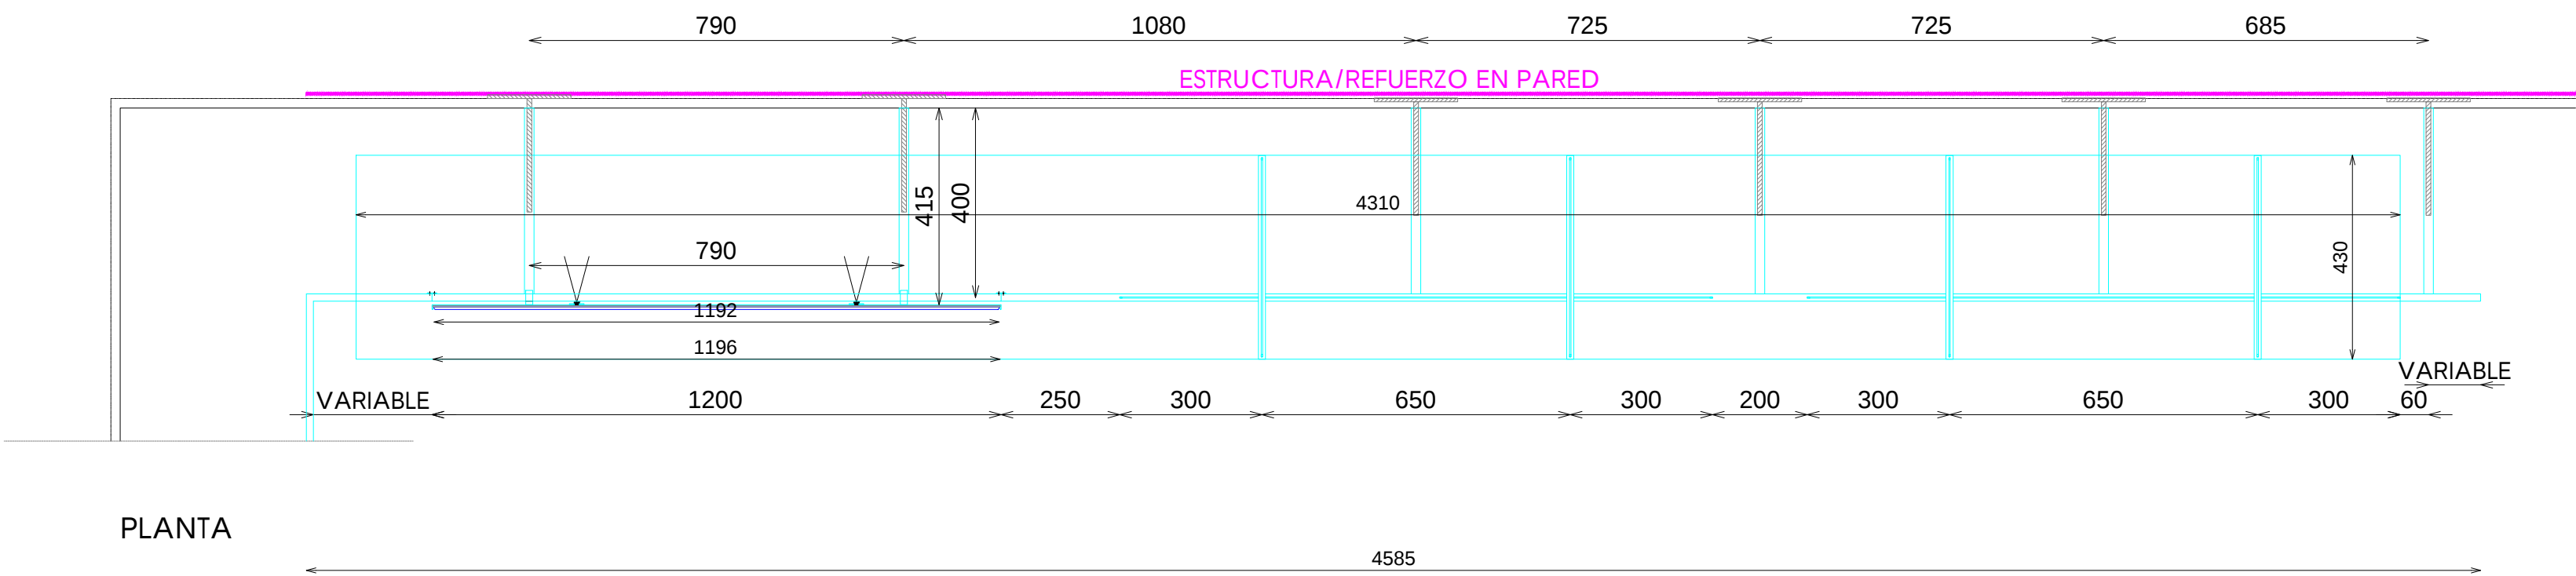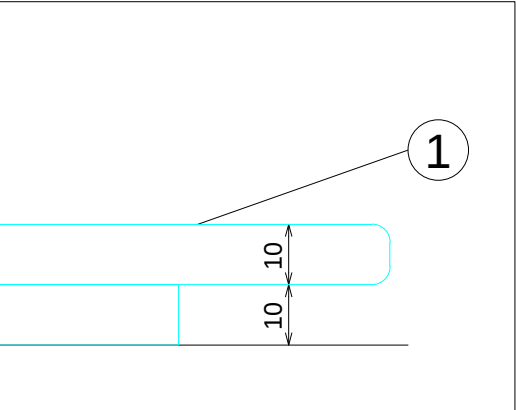

PLANTA

E: 1_25

Código: 25PTRMP011A
Matrícula: Sp-TRF Barra Esquina Pared 2 Módulos 125xH182 + Espejo Derecha Acero 225A
Versión: A
Fecha: 19/06/2025
Imagen: 225

Pag: 1_1

STUDIOZARA