

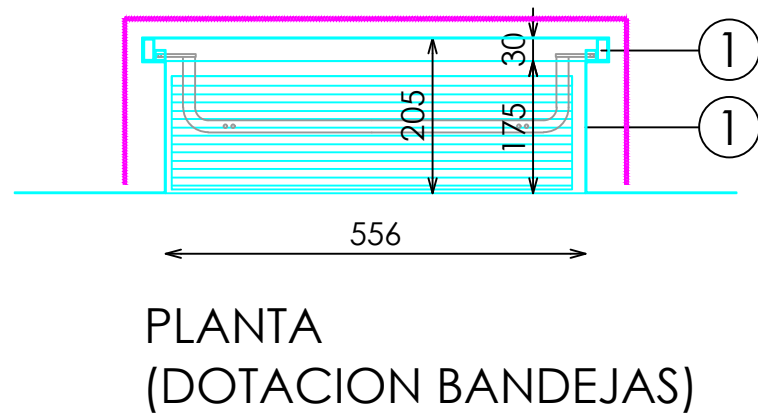
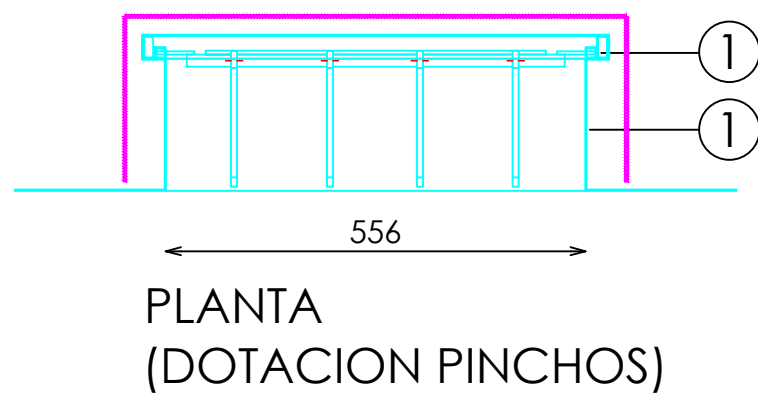


ACABADOS


- ① ACERO INOX SATINADO ESTANDAR. REF 2202
- ② ILUMINACION LED APOLLO PW 15W 3000°K

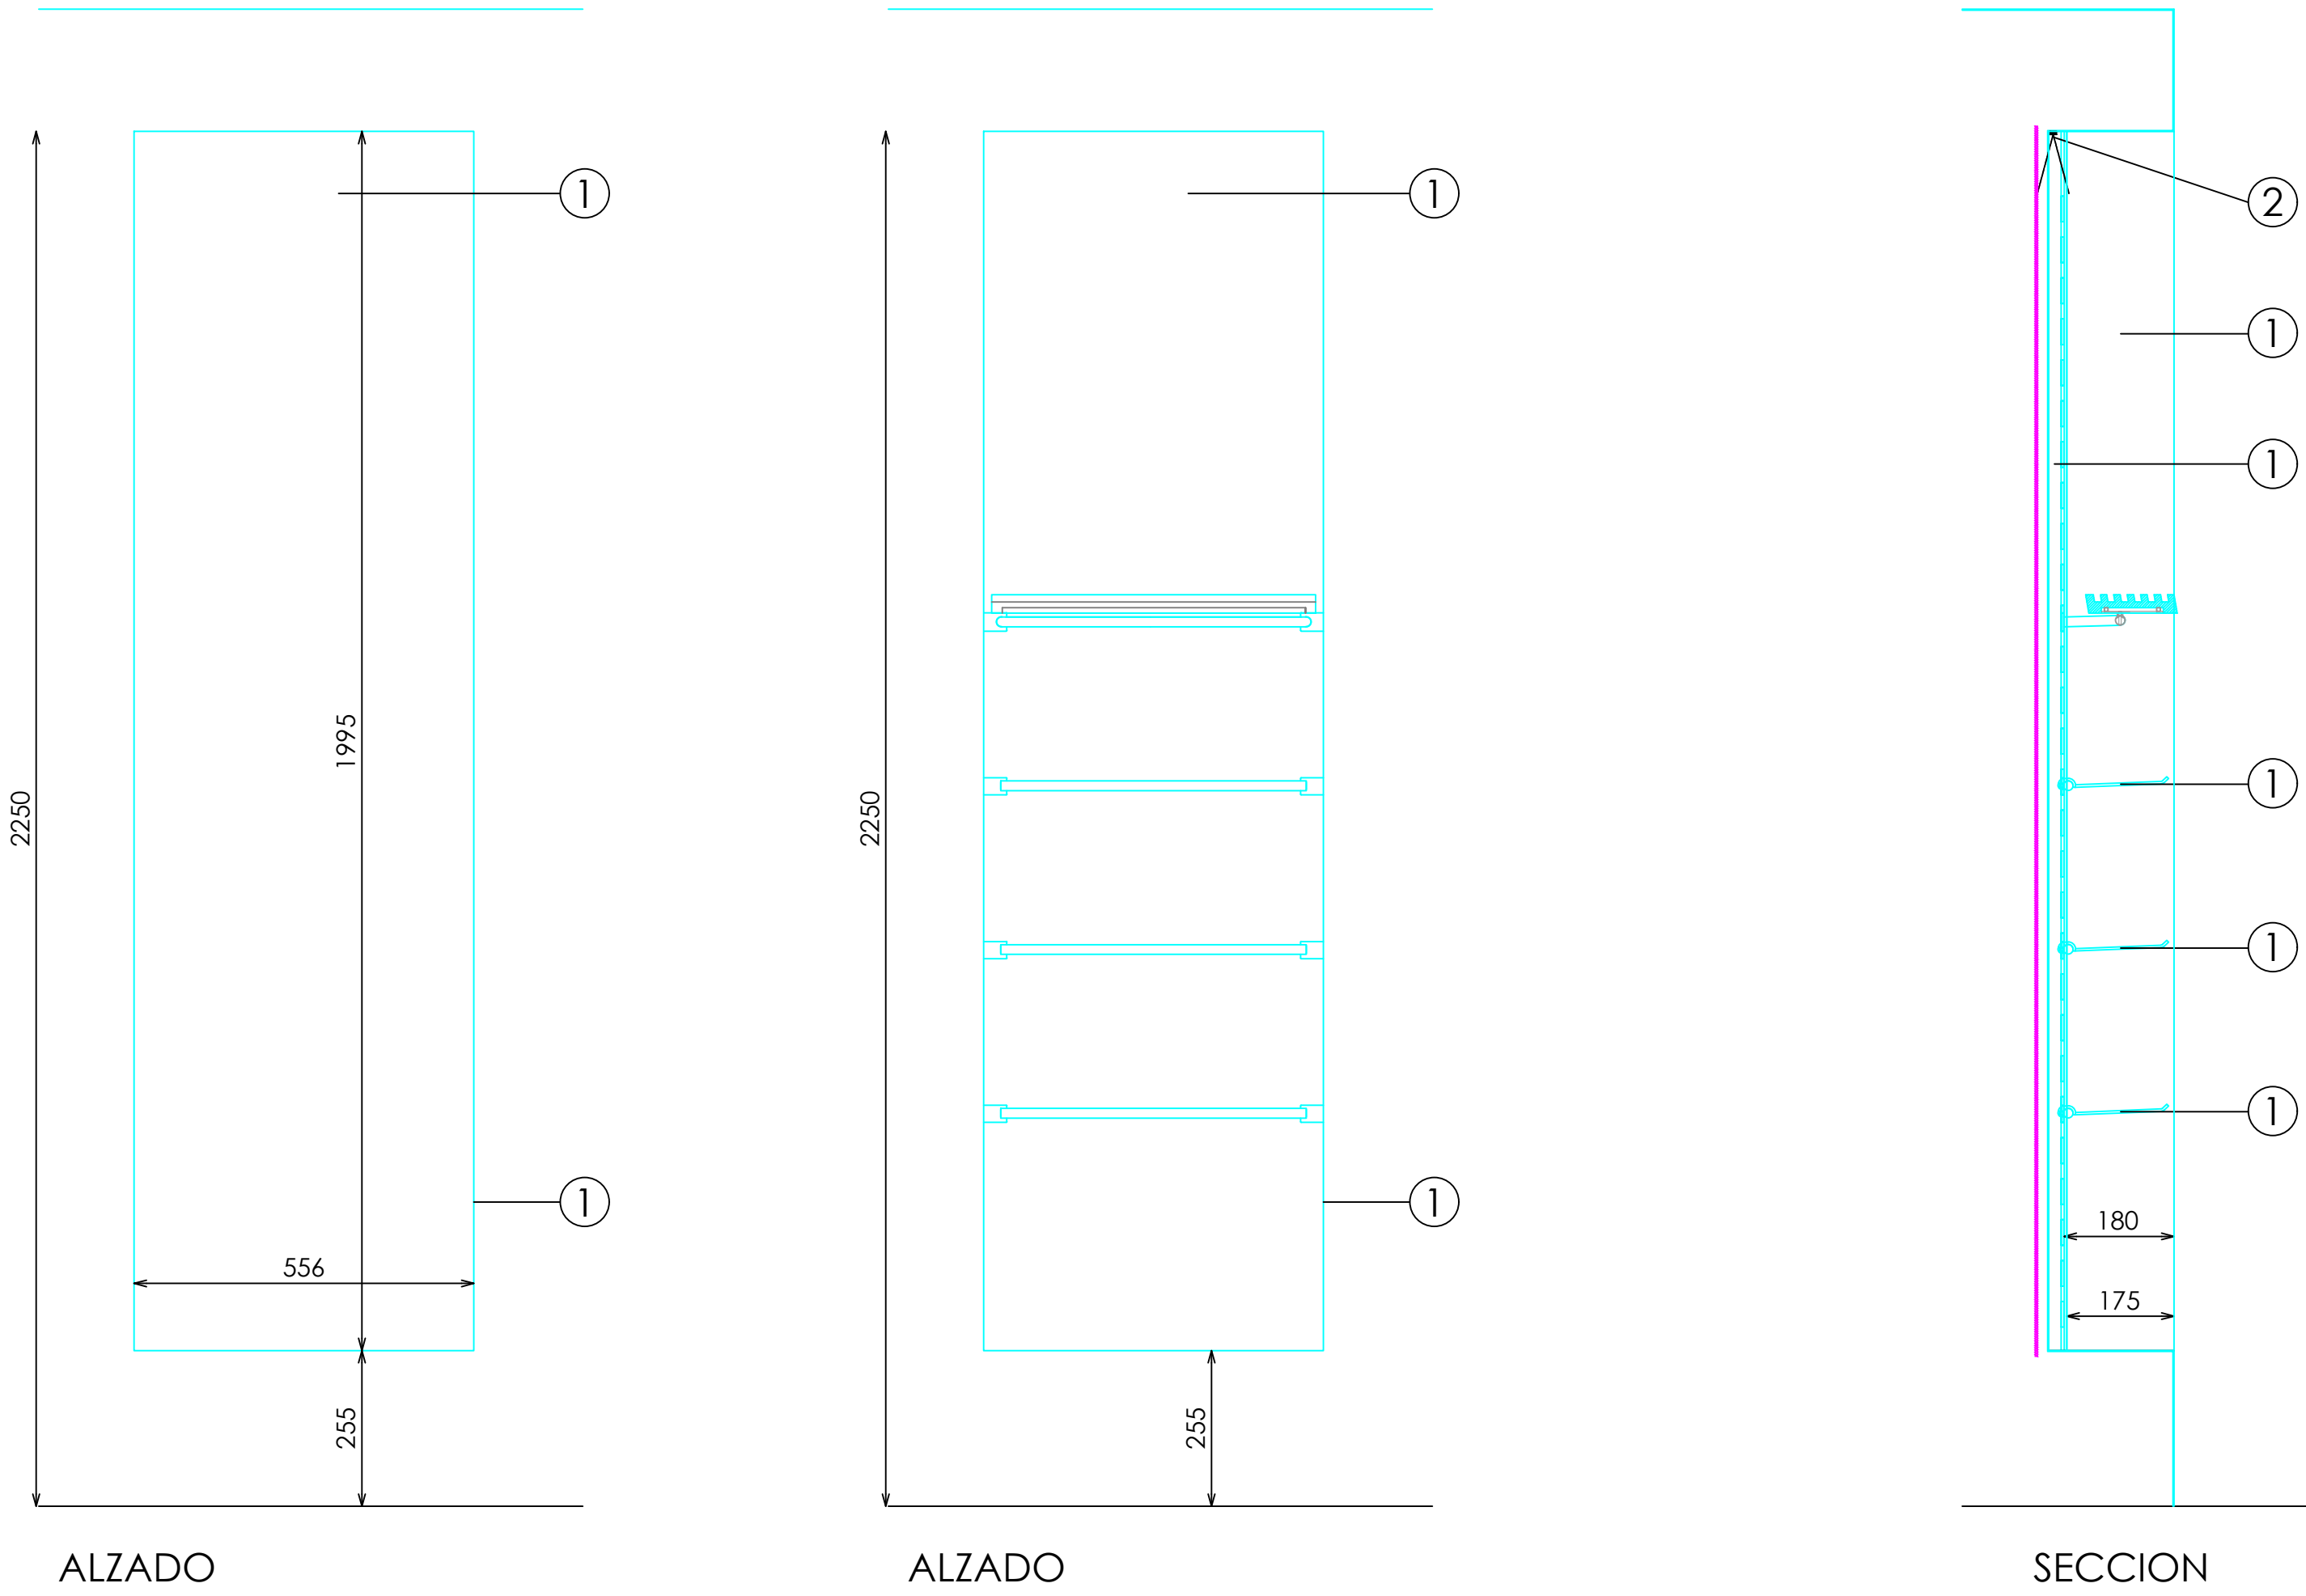


DOTACION PINCHO

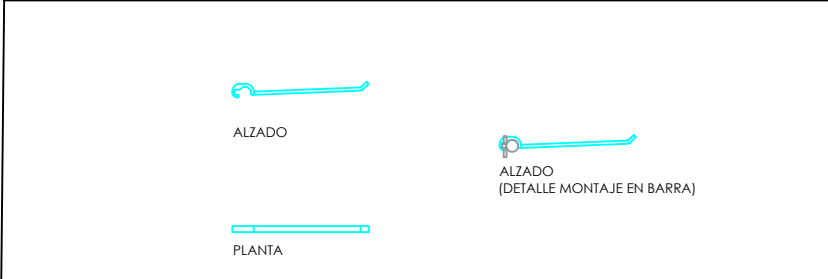


DOTACION BARRA SENCILLA

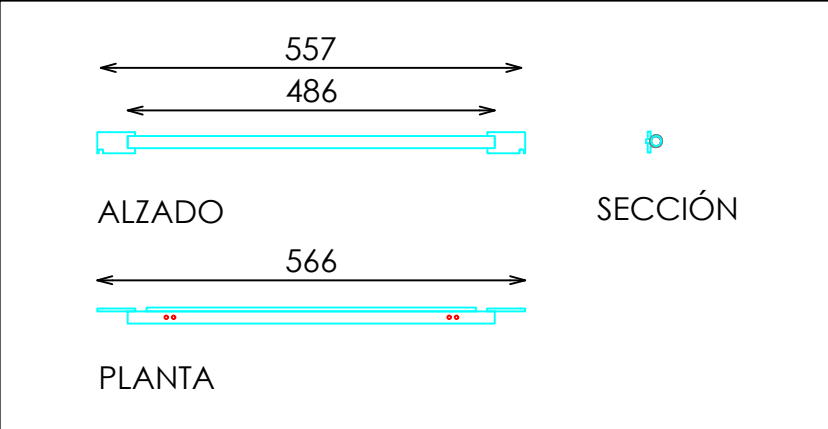


DOTACION BARRA 100

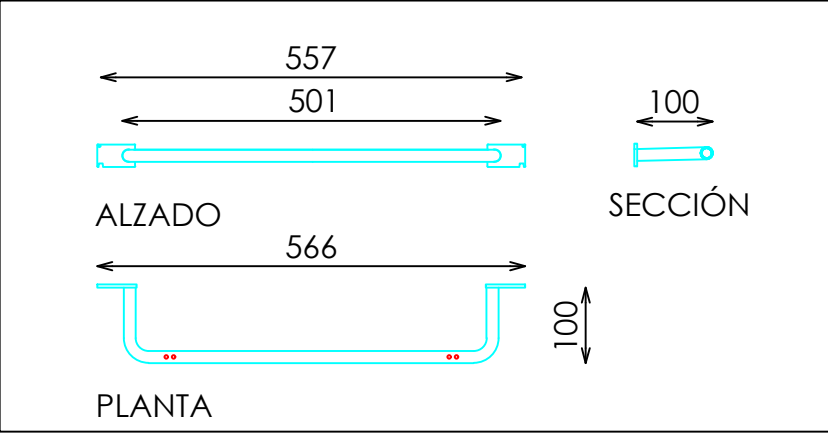


DOTACION BANDEJA GAFAS

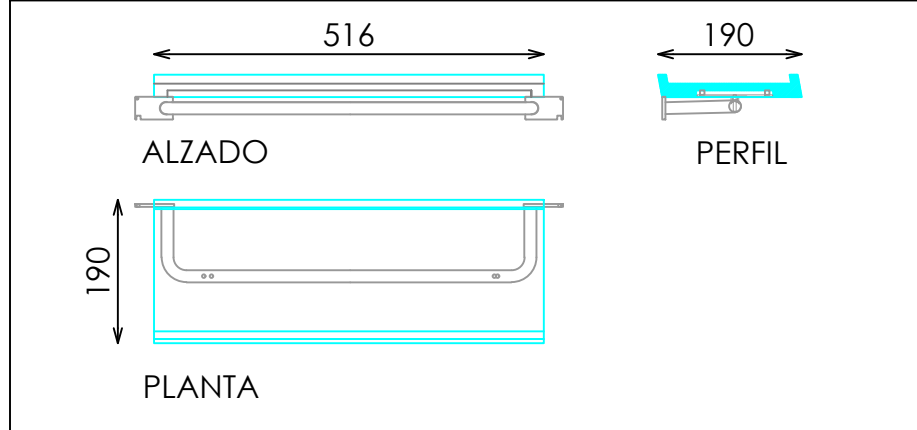


DOTACION BANDEJA RANURA FINA

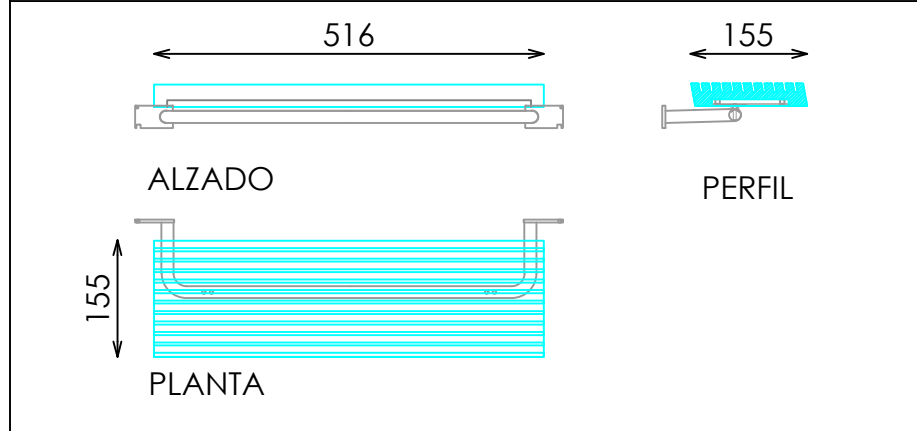

DOTACION BANDEJA RANURA MEDIA

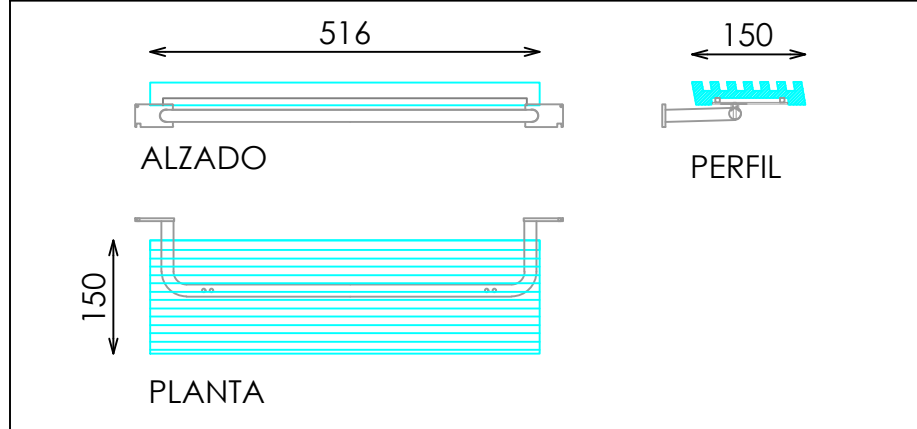

DOTACION BANDEJA RANURA GRUESA

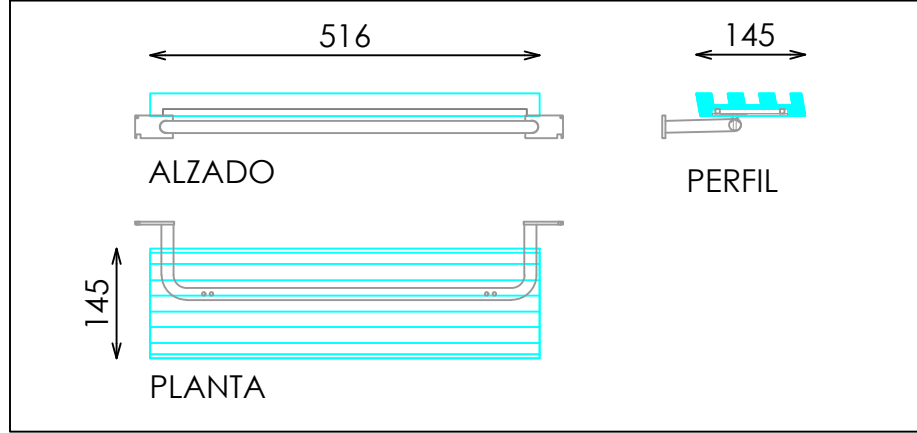

DOTACION

DESCRIPCION	Uds
BARRA SENCILLA	4
BARRA 100	2
PINCHO SIMPLE	20
BANDEJA GAFAS	1
BANDEJA RANURA FINA	1
BANDEJA RANURA MEDIA	1
BANDEJA RANURA GRUESA	1