



ACABADOS
① ROBLE RUSTICADO ENTONACION DUBAI. REF 2301

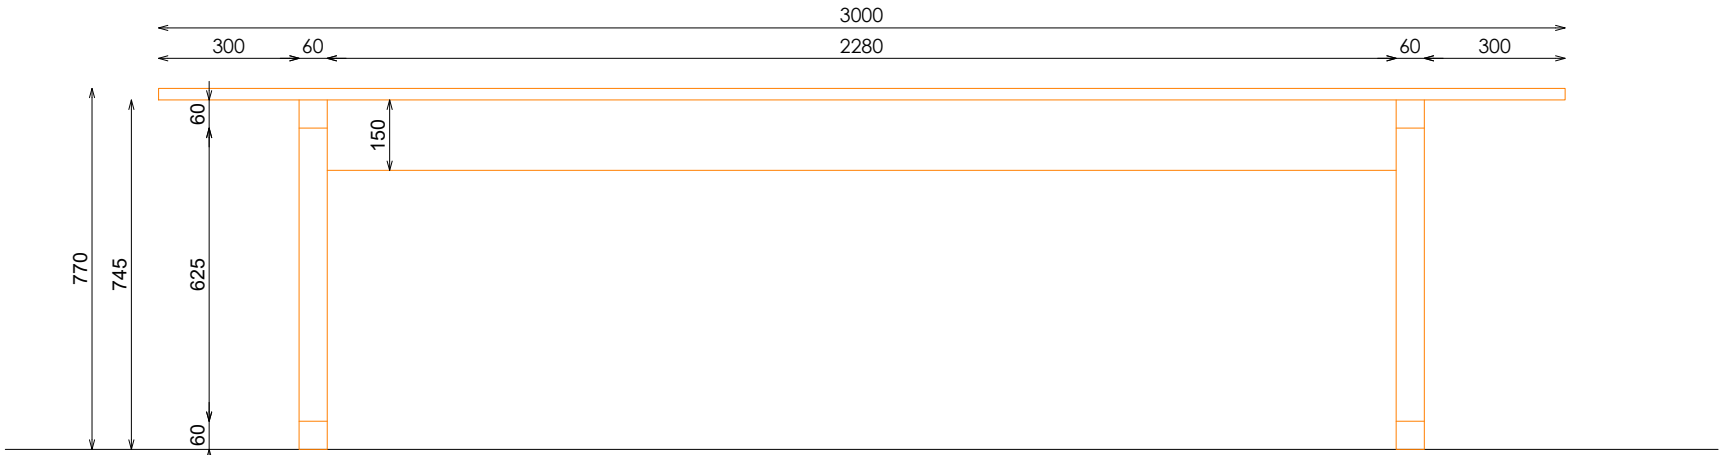

ALZADO FRONTAL

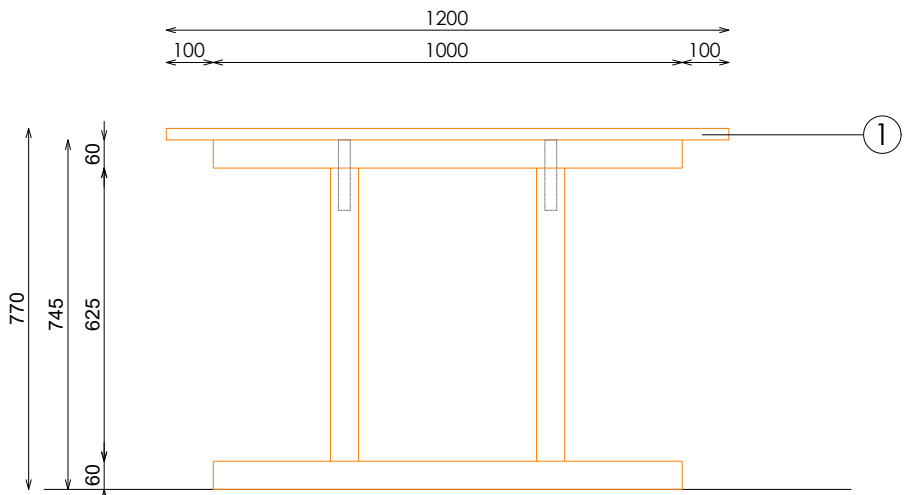


ALZADO LATERAL



PLANTA SECCIONADA

Código: 25PSEMC007A
Matrícula: Sc-Mesa 300x120xH77 Madera 225A
Versión: A
Fecha: 09/05/2025
Imagen: 225

STUDIOZARA

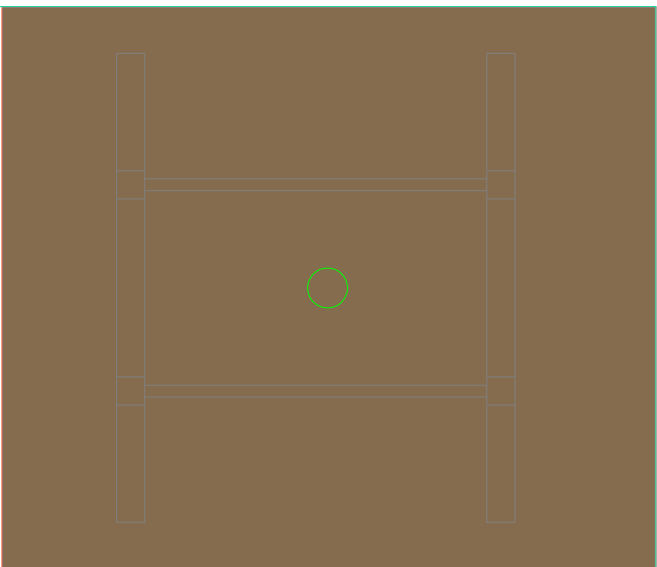

Sc-Mesa 140x120xH77 Madera 225A