



ACABADOS


- ① ACERO INOX SATINADO

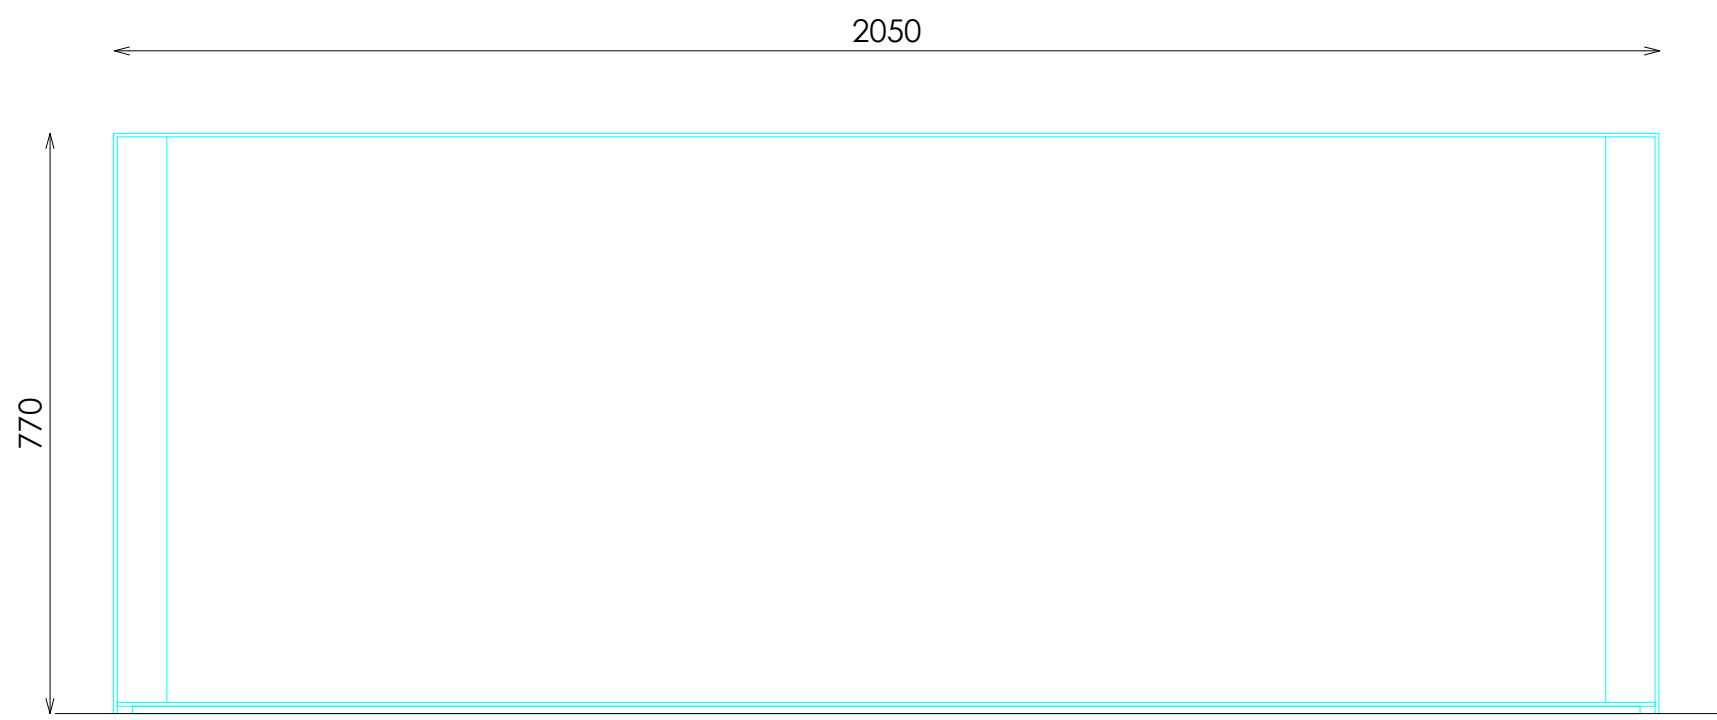


ALZADO FRONTAL

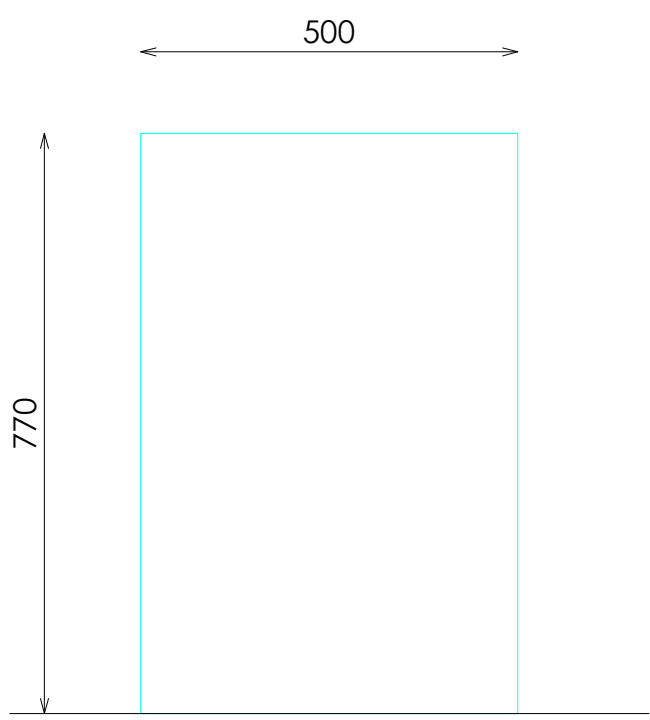


ALZADO LATERAL

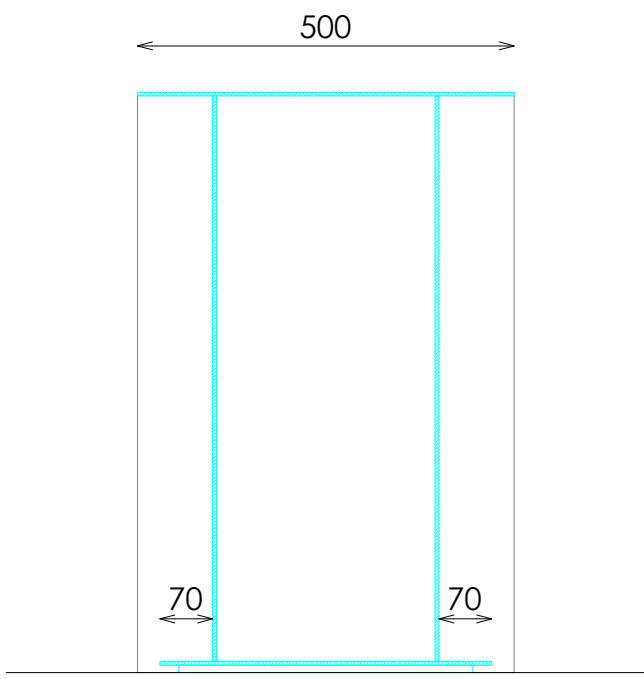

SECCIÓN

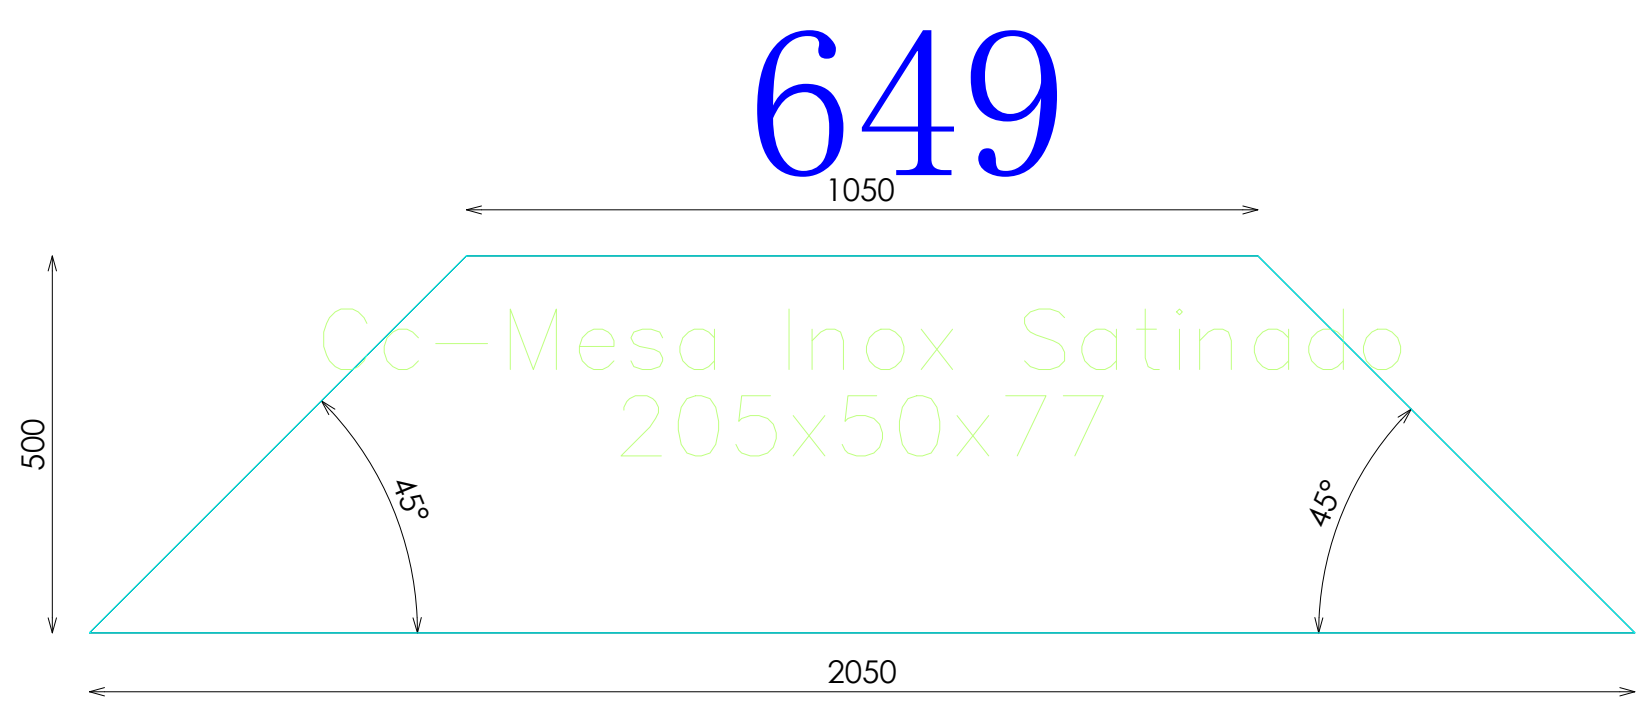

PLANTA

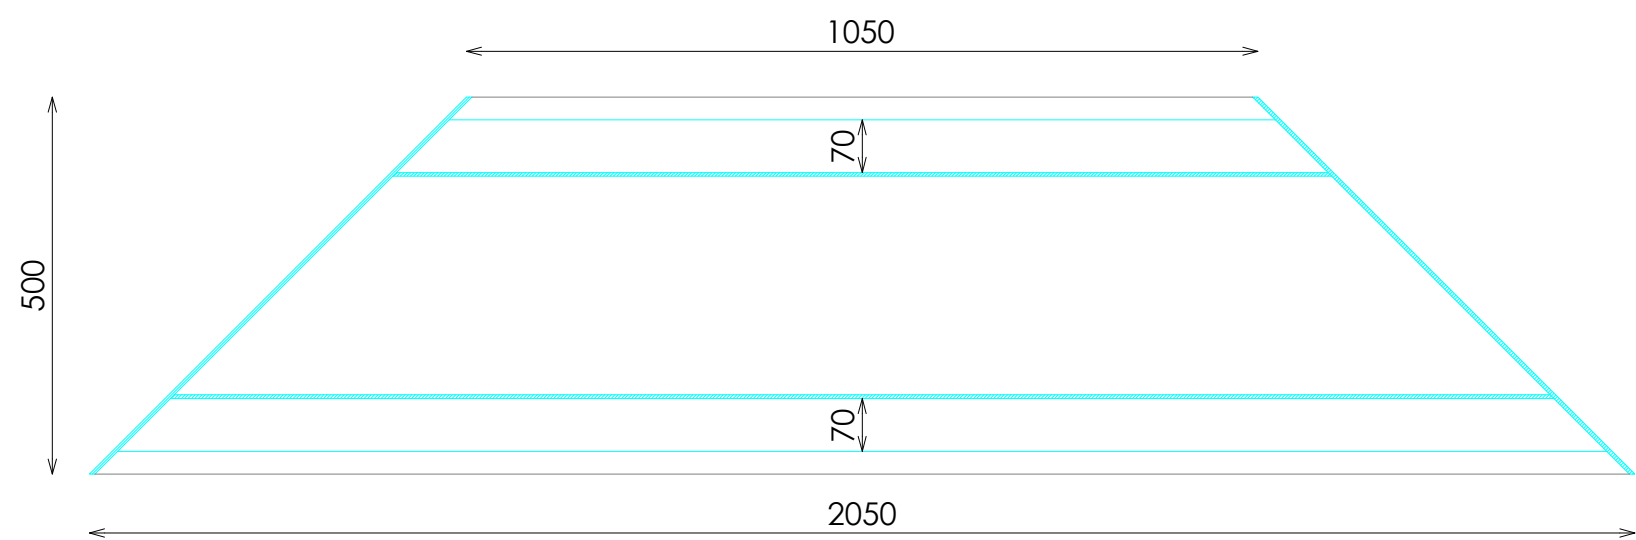

PLANTA SECCIONADA