



ACABADOS

- 1 METAL LACADO NEGRO PINTURA POLVO 0102. REF:2505
- 2 MADERA PINO BROCHEADA NEGRA. REF:2503
- 3 ACERO INOX SATINADO ESTANDAR. REF 2202

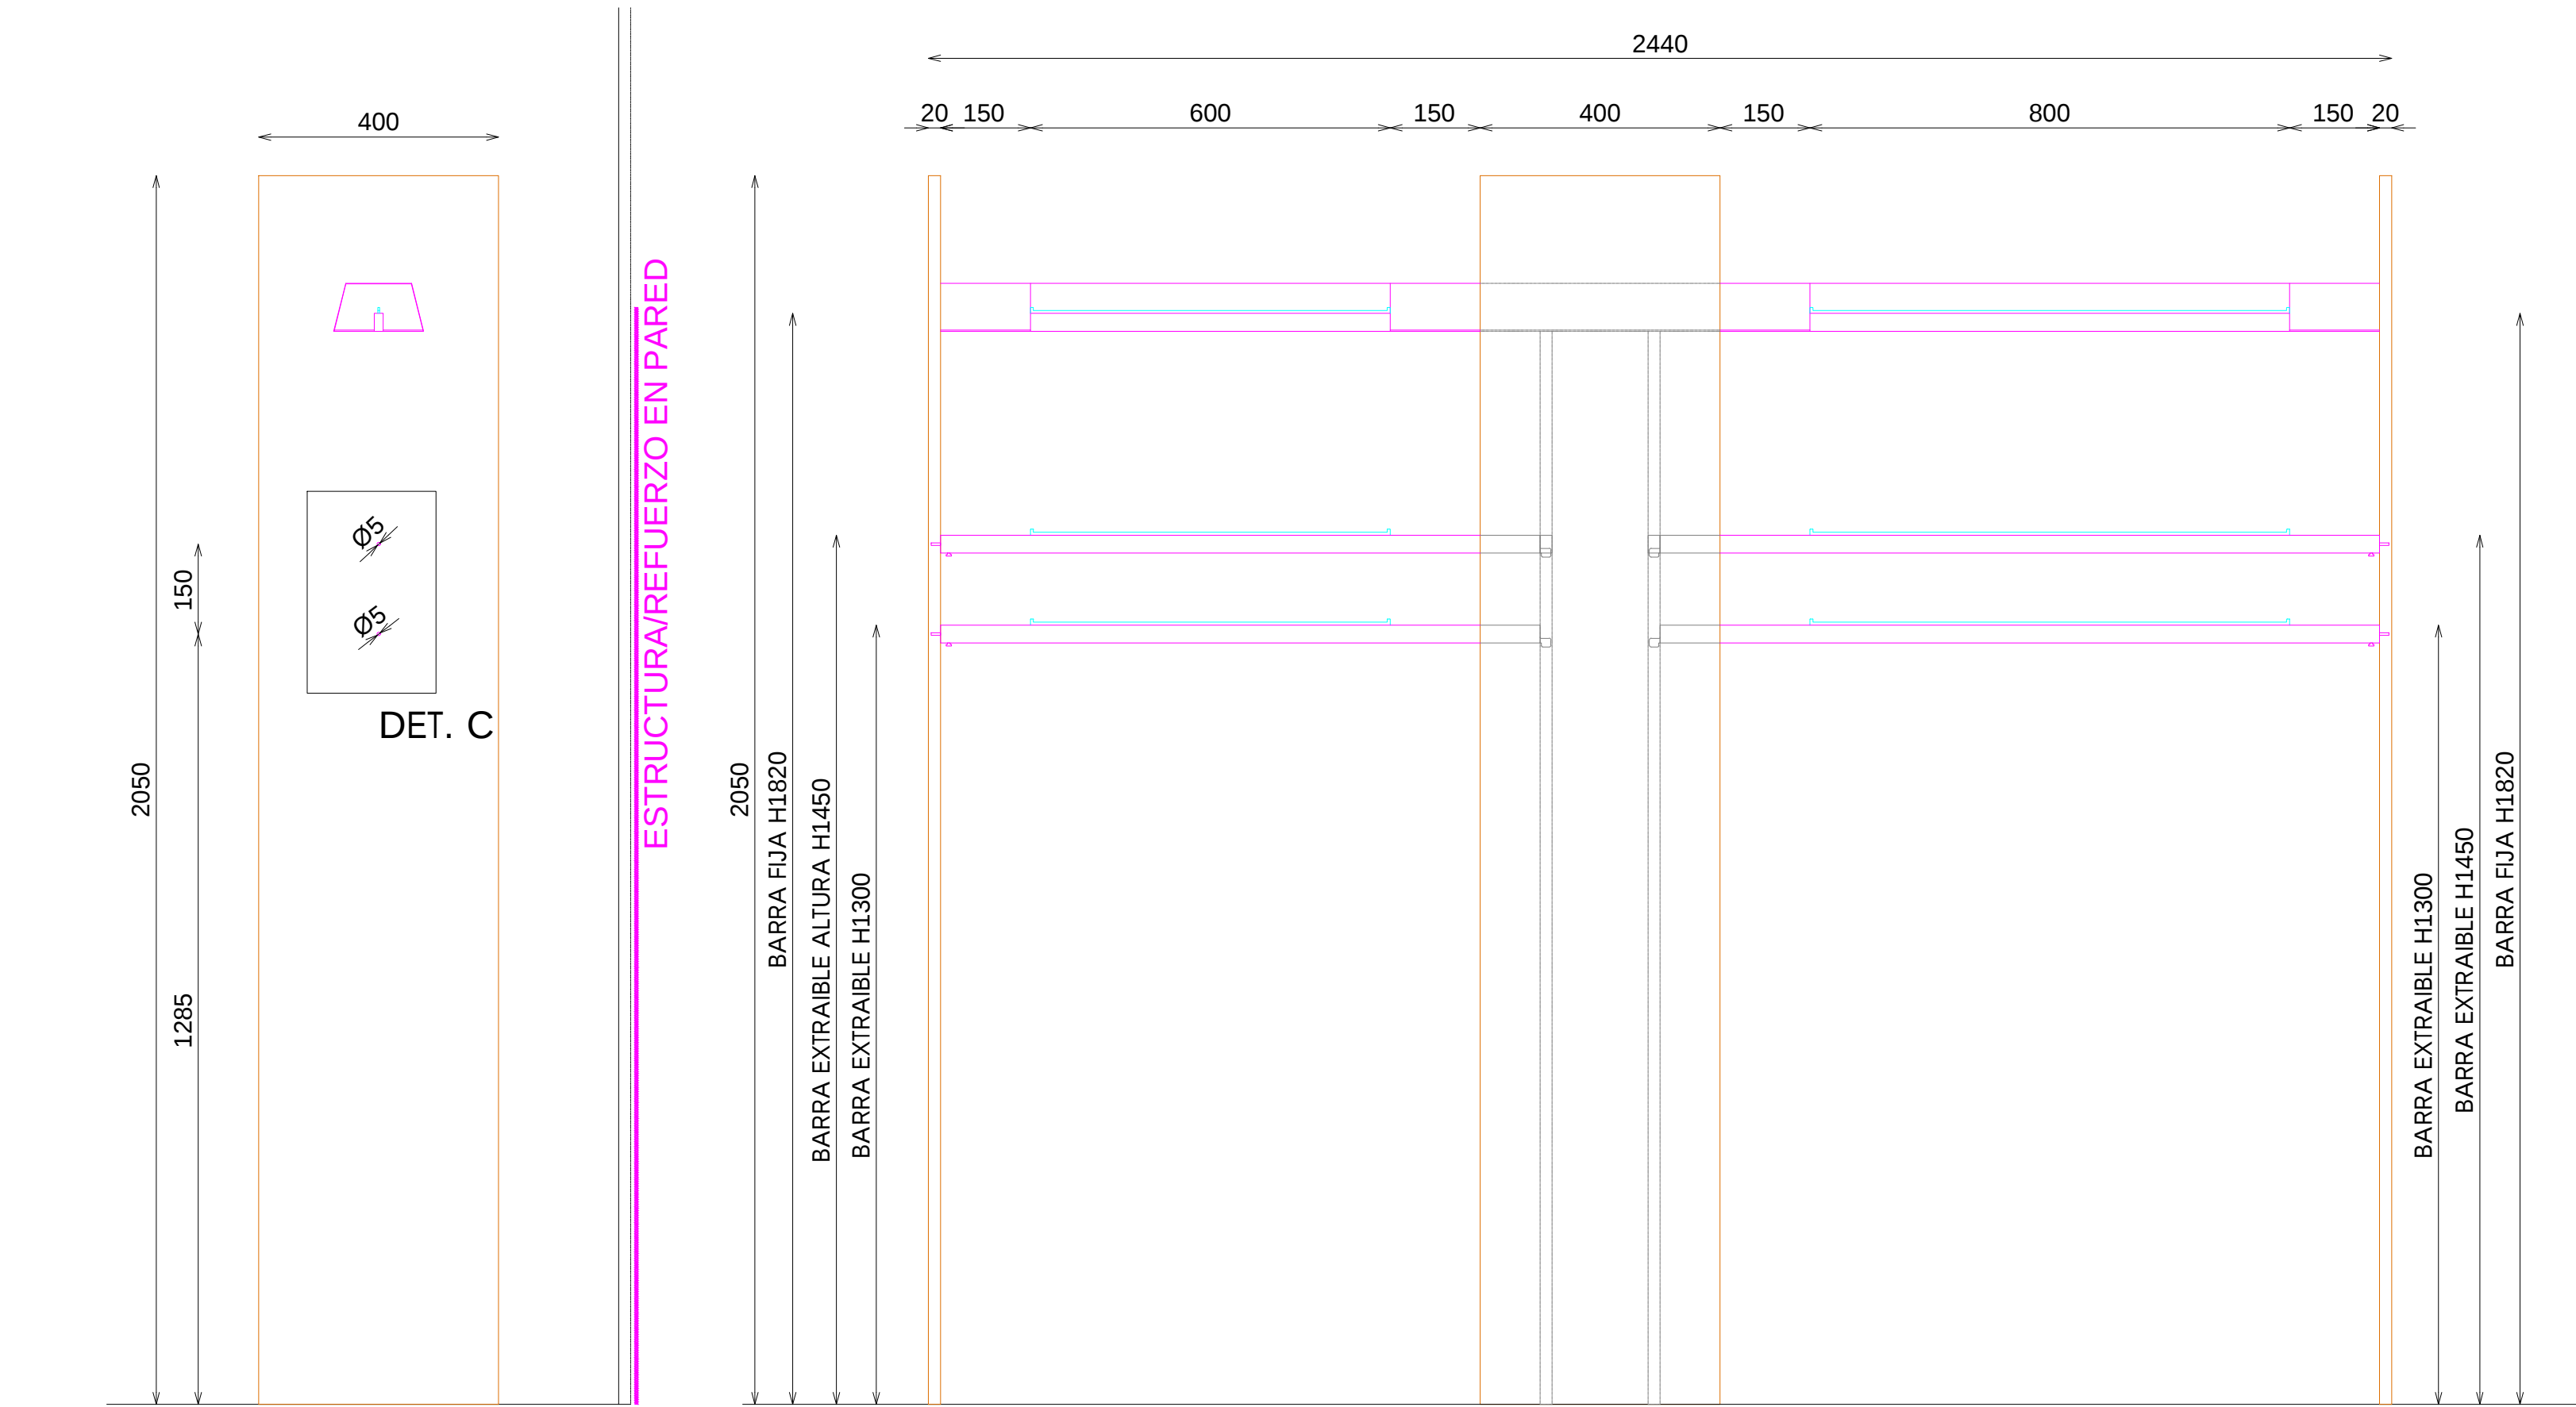


ALZADO (INTERIOR COSTADO IZQDO)

ALZADO

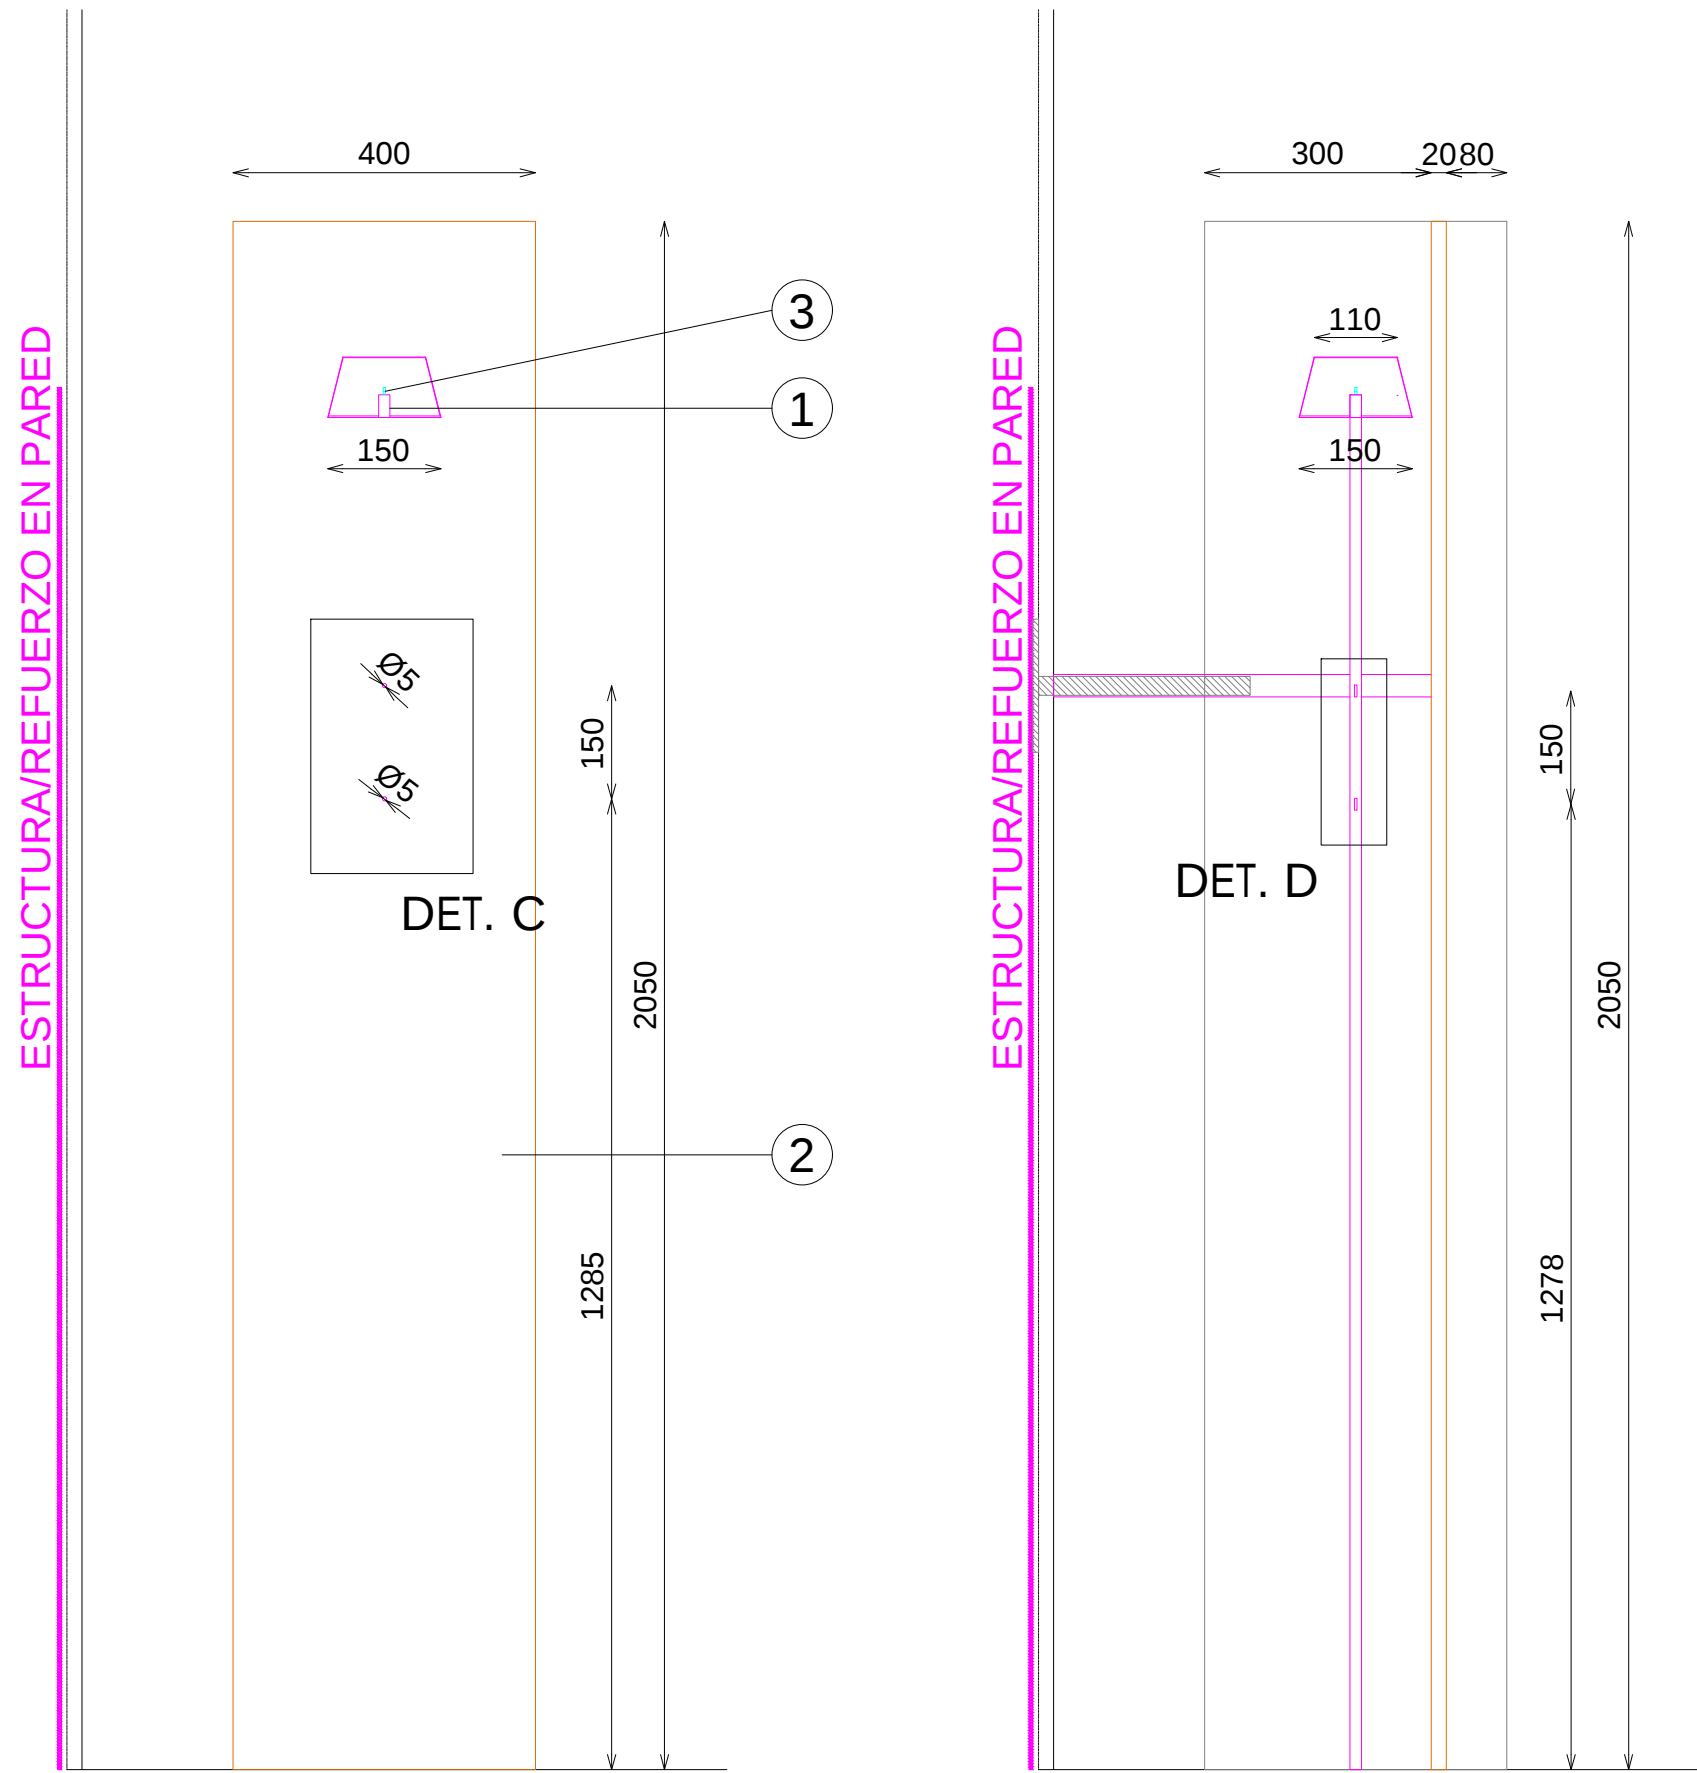


ALZADO (INTERIOR COSTADO DCHO)



SECCIÓN

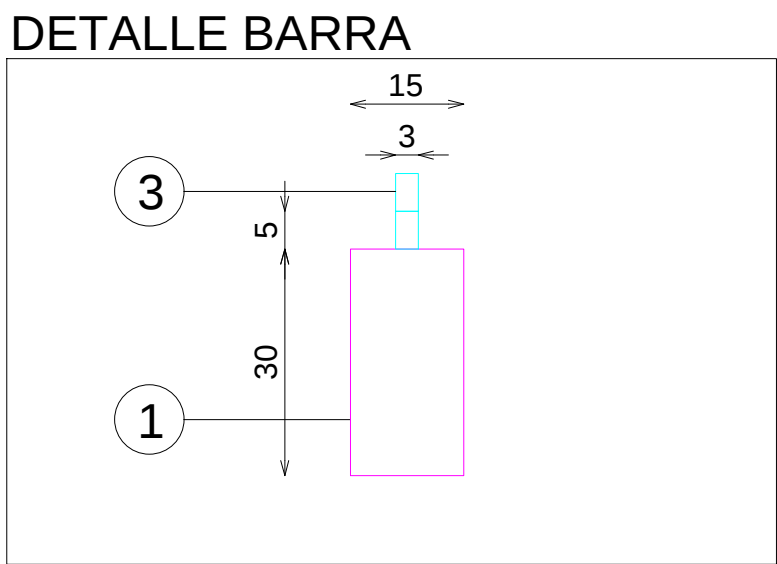

DETALLE C

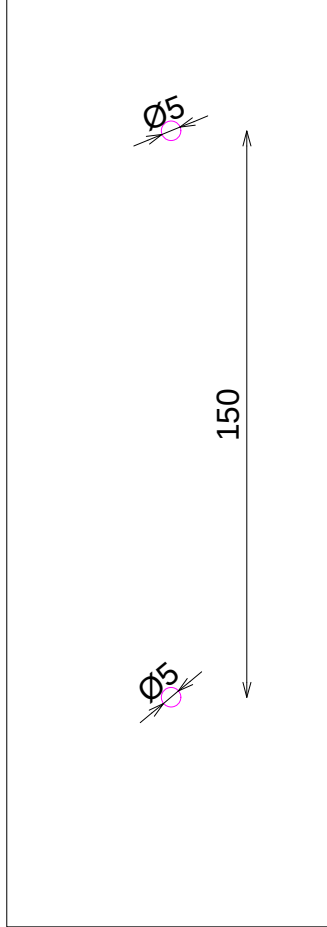


DETALLE D

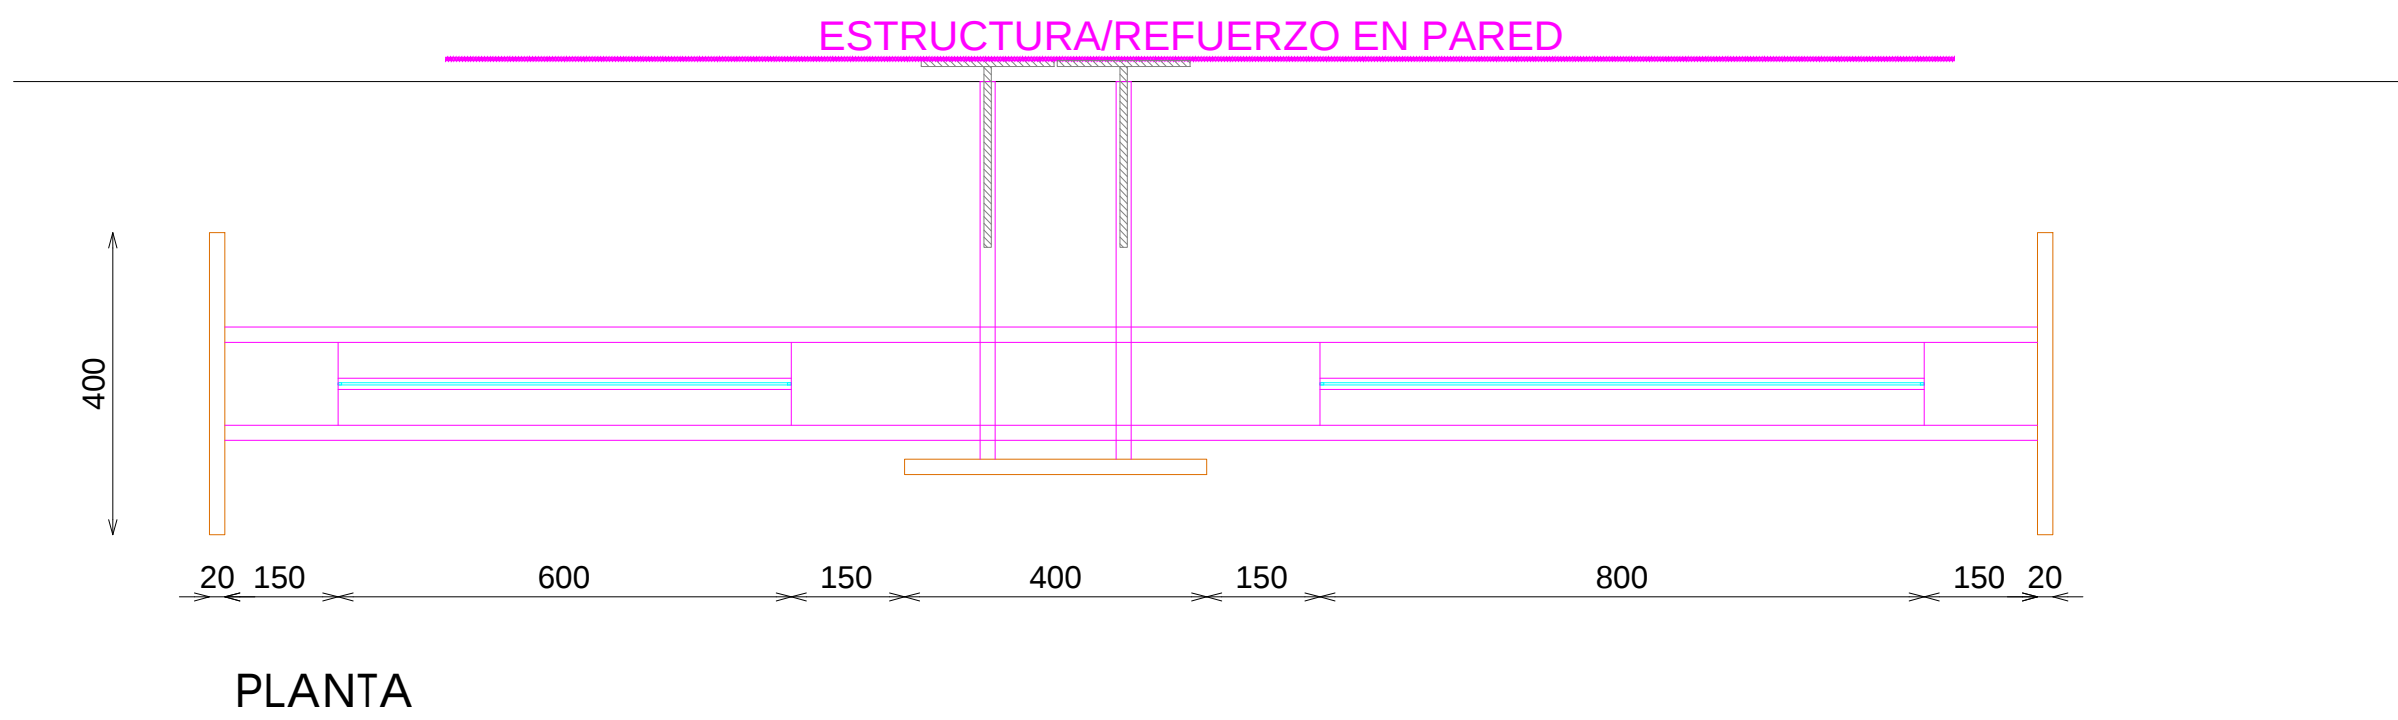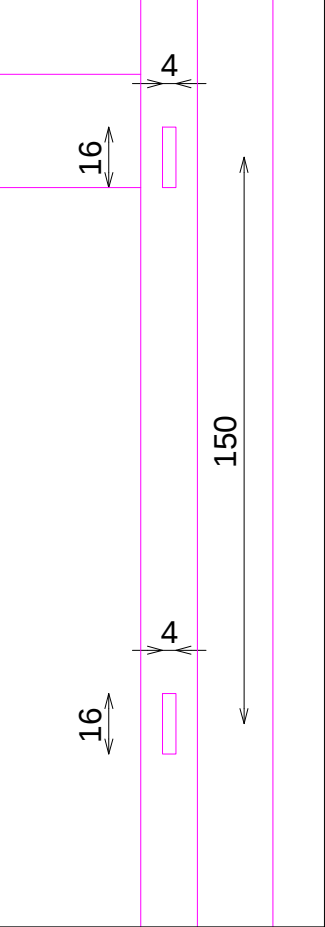

PLANTA

DOTACION BARRA EXTRAIBLE 60 (1 UD)

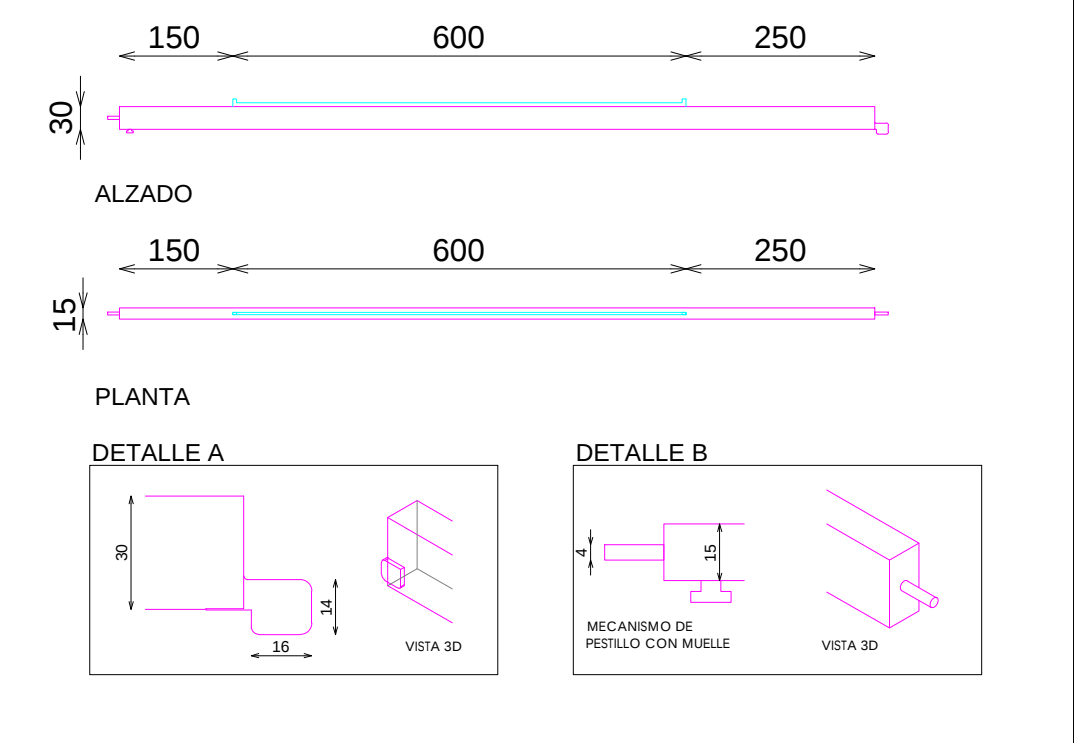

DOTACION BARRA EXTRAIBLE 80 (1 UD)

