



ACABADOS


- ① ACERO INOX SATINADO ESTANDAR. REF 2202

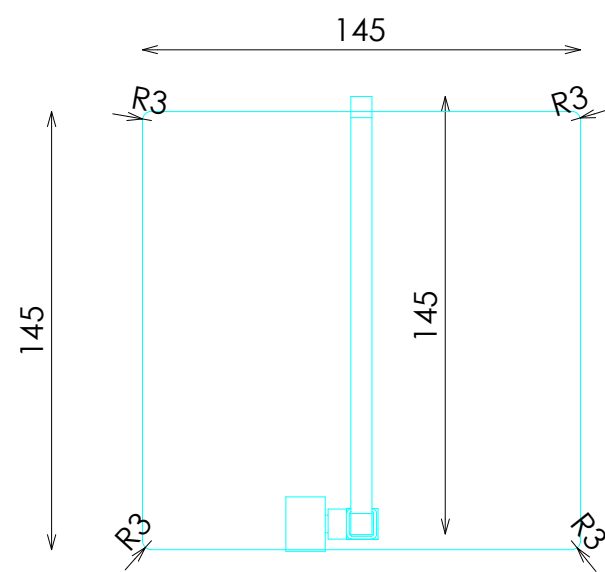

PLANTA

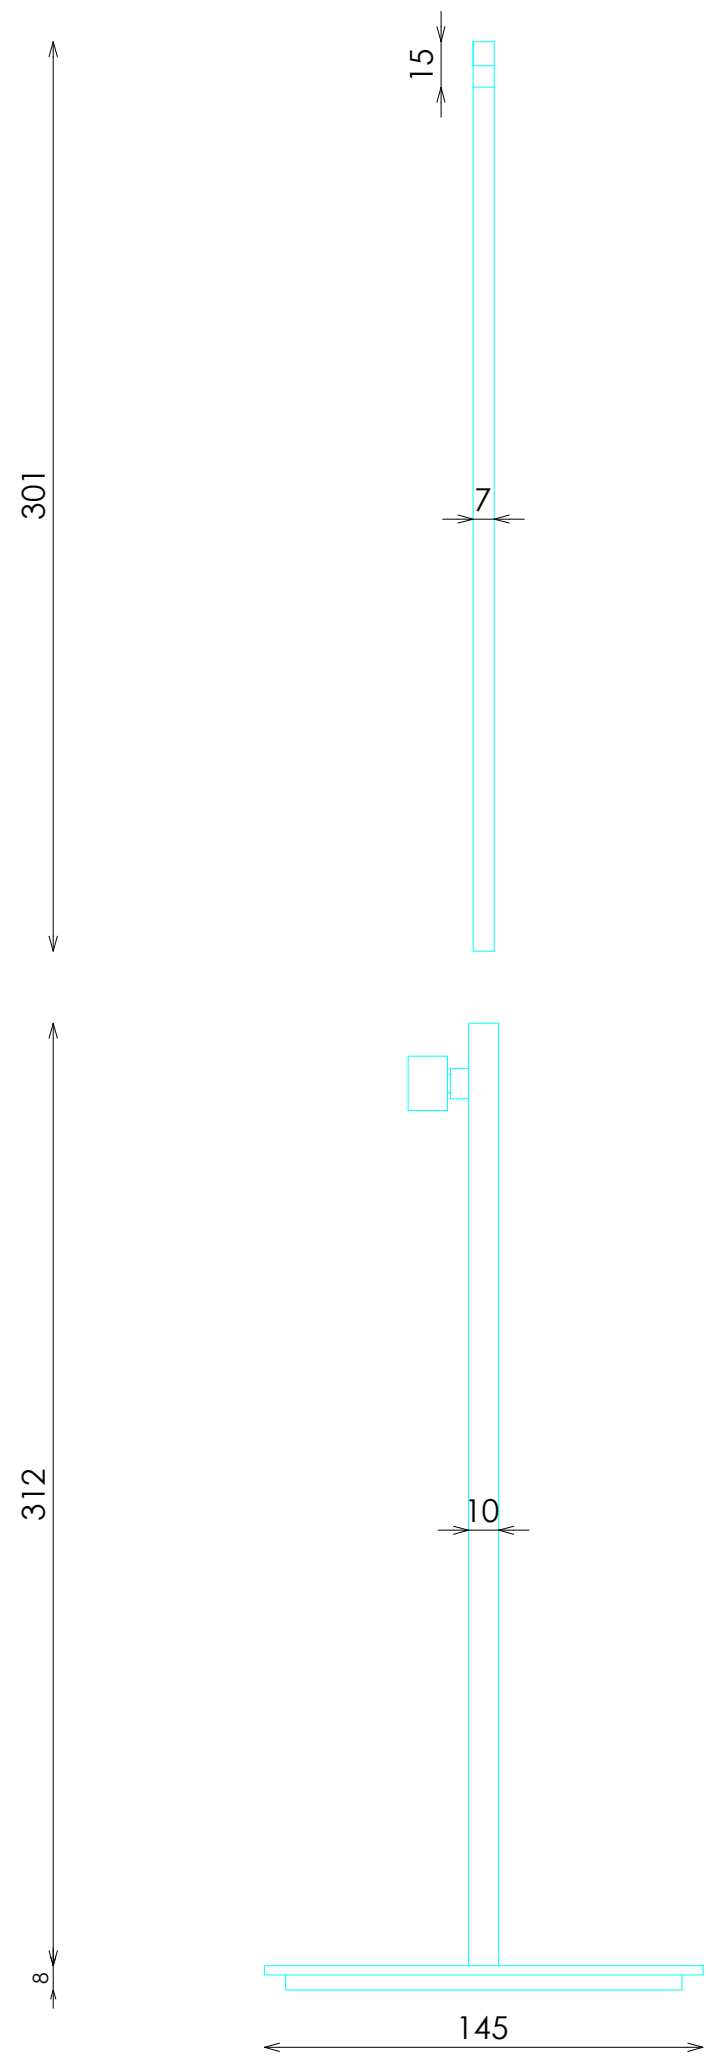

ALZADO

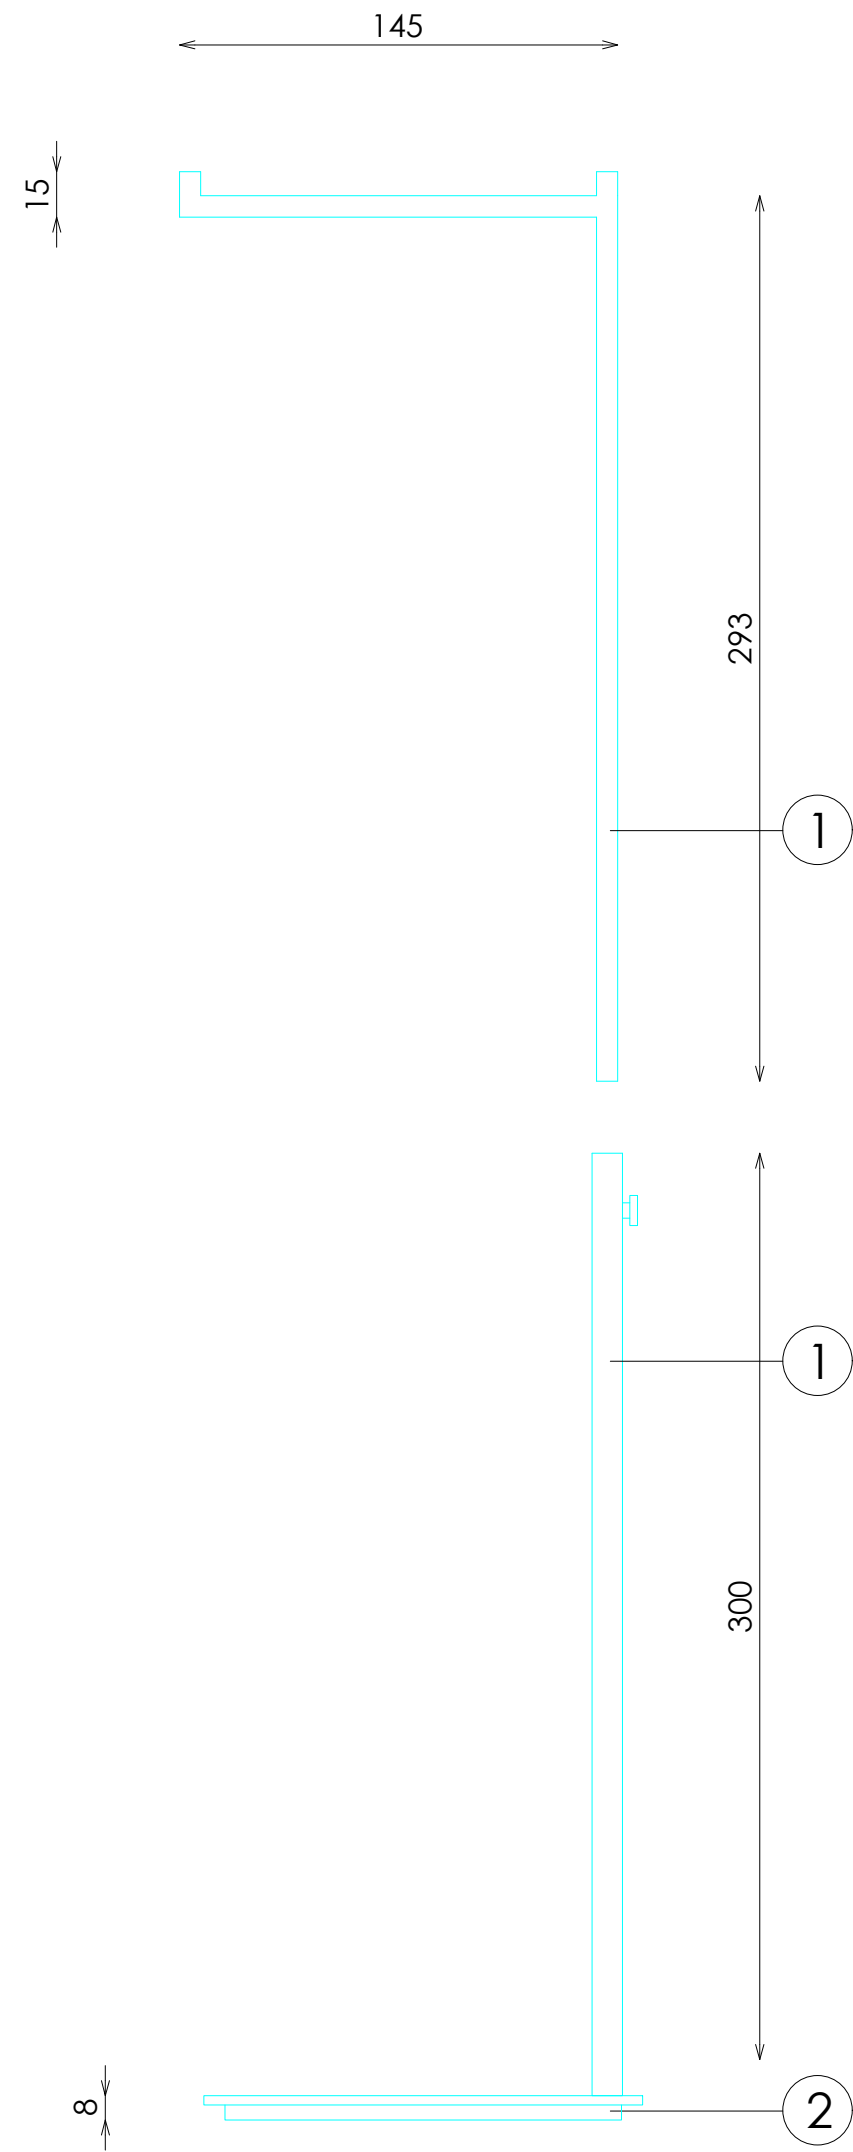

PERFIL

DOTACION

DESCRIPCION	Uds
DOTACIÓN A ENVIAR POR TIENDA. PETICION DPTO MERCHANDISING	5

E: 1_5

Pag: 1_1

Código: 25PTRMD014A
Matrícula:
Versión: A
Fecha: 18/06/2025
Imagen: 225