



ACABADOS


- ①
- HIERRO ACABADO NEGRO BOCCONI REF. 2021
- ②
- DM ACABADO ICEBERG WHITE REF.2204

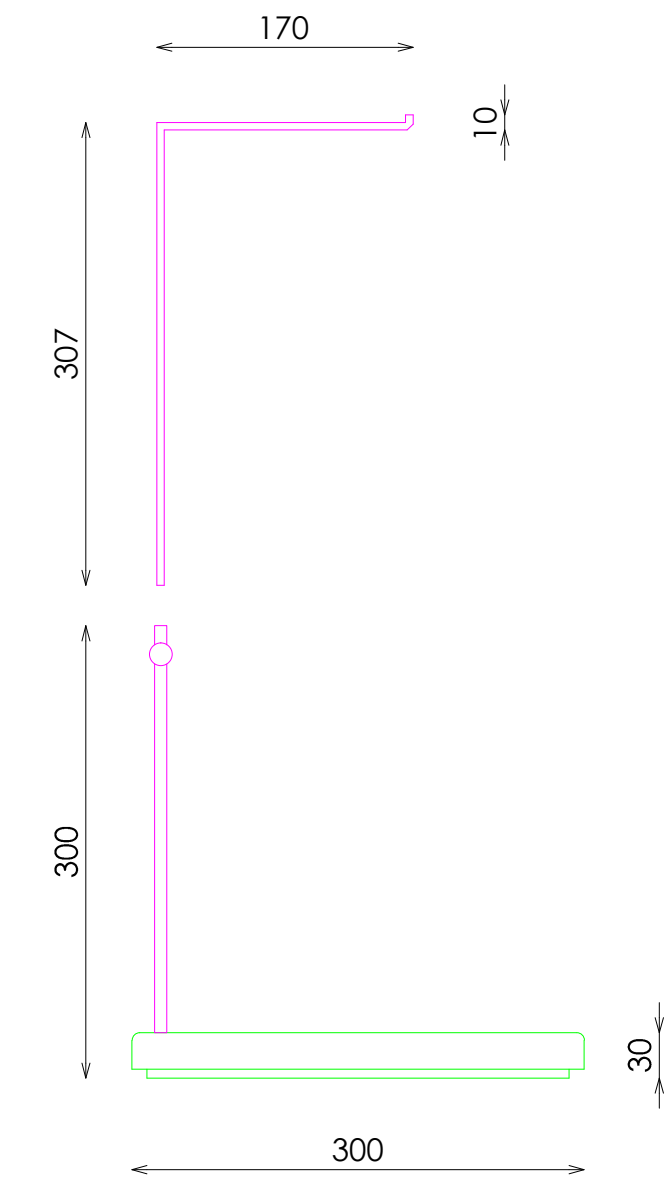


ALZADO

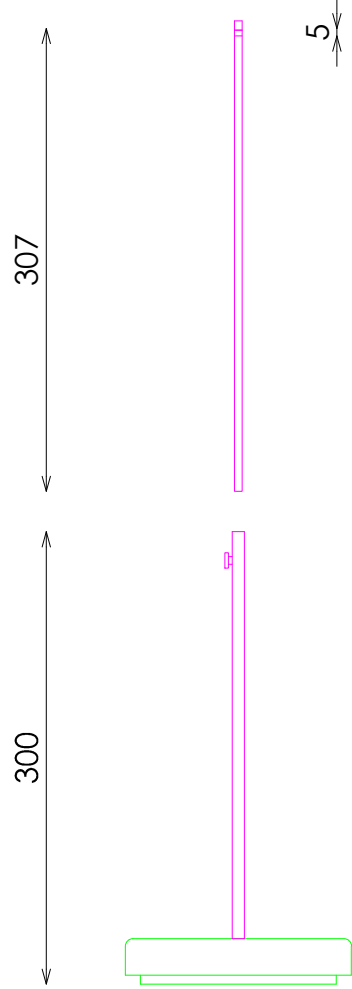

PERFIL

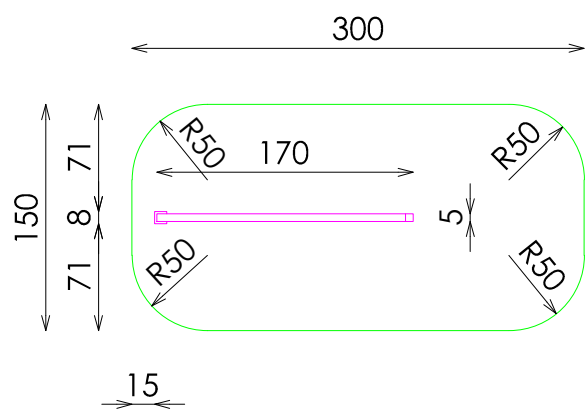

PLANTA

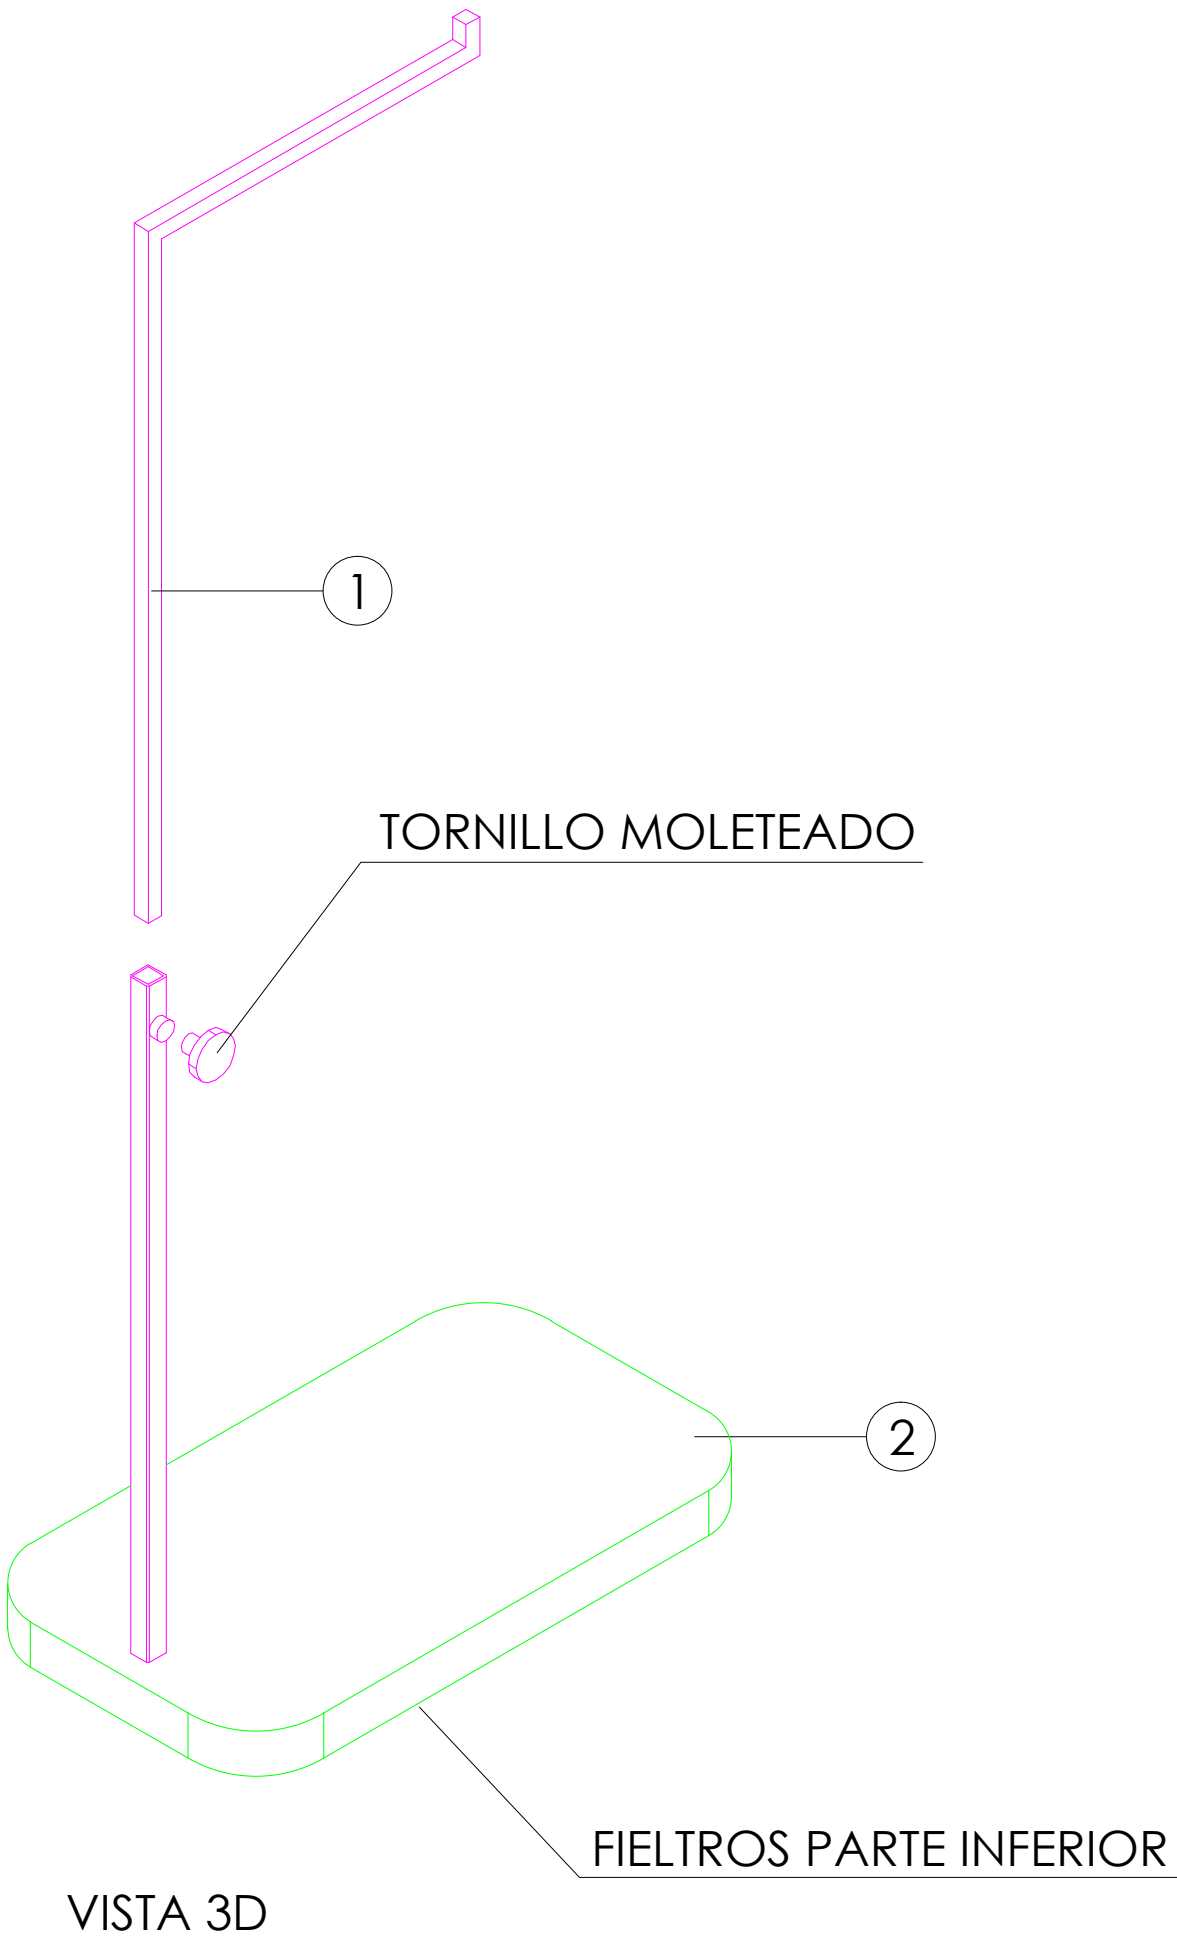

VISTA 3D

DOTACION

DESCRIPCION	Uds
DOTACIÓN A ENVIAR POR TIENDA DE MENOS <350m2	6
DOTACIÓN A ENVIAR POR TIENDA DE MAS >350m2	8