




ACABADOS	
1	ACERO INOX SATINADO

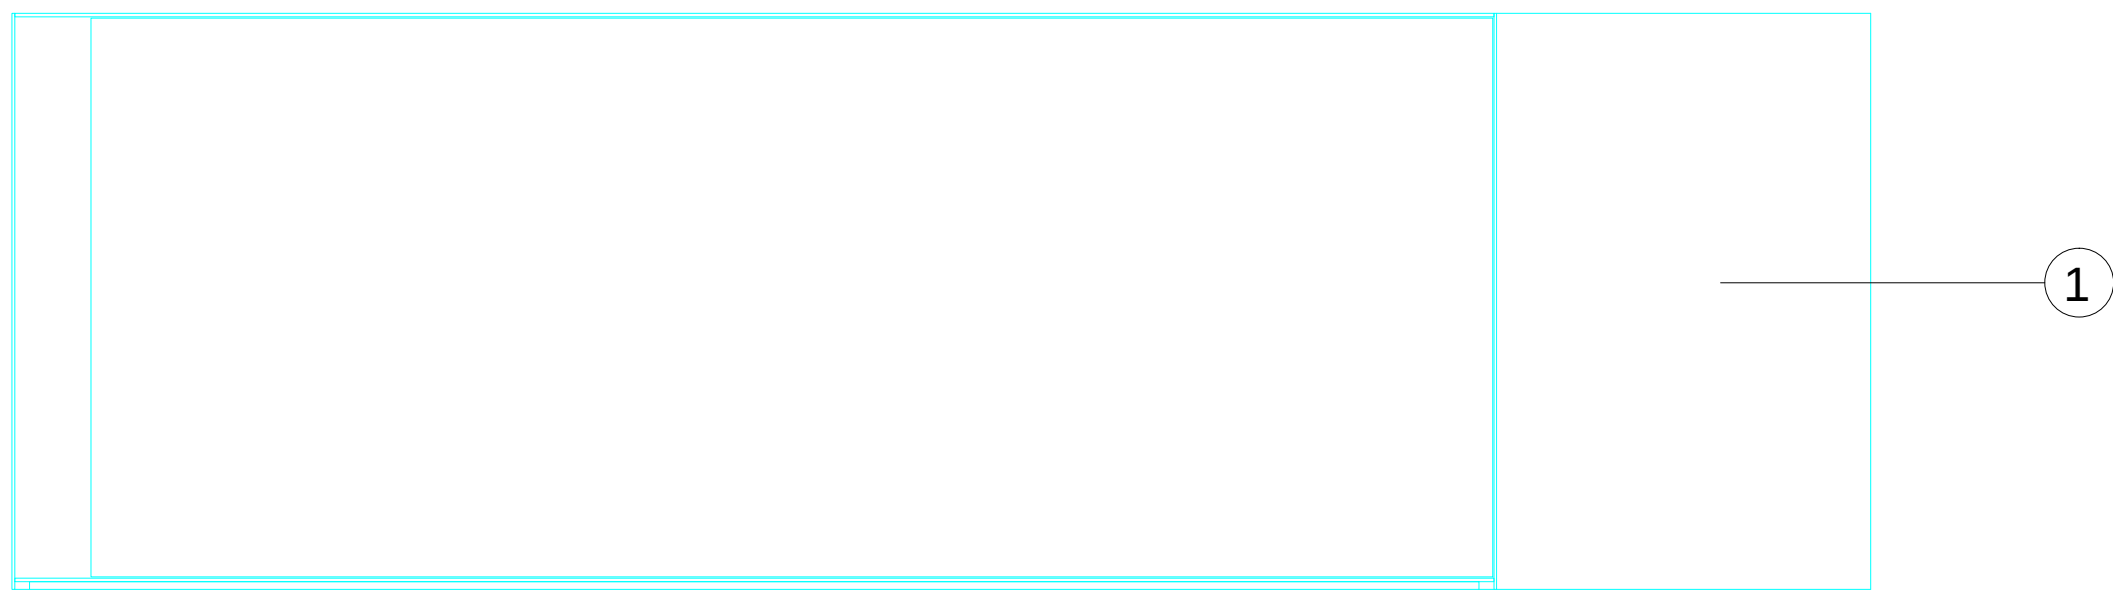

ALZADO

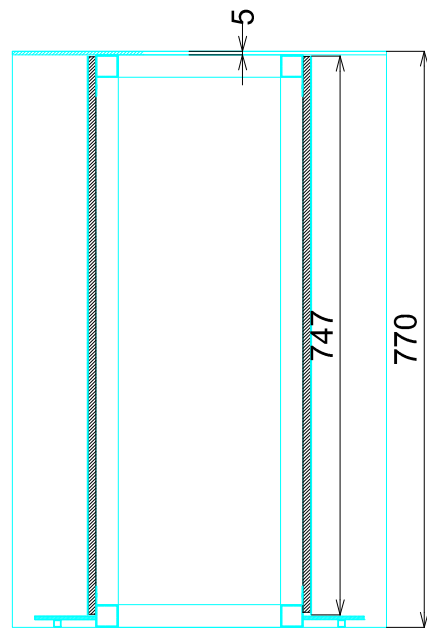


PERFIL SECC.

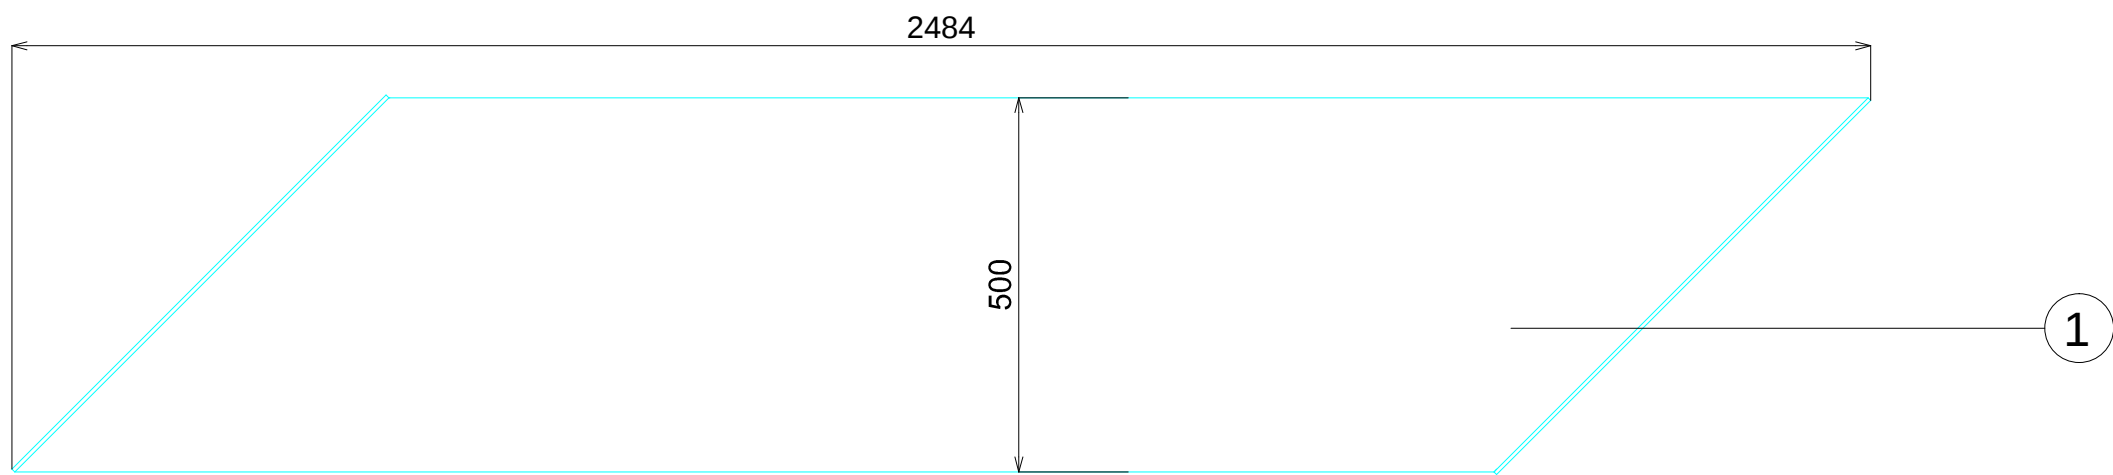

PLANTA

653

Cc—Mesa Alta Entrada Acero b

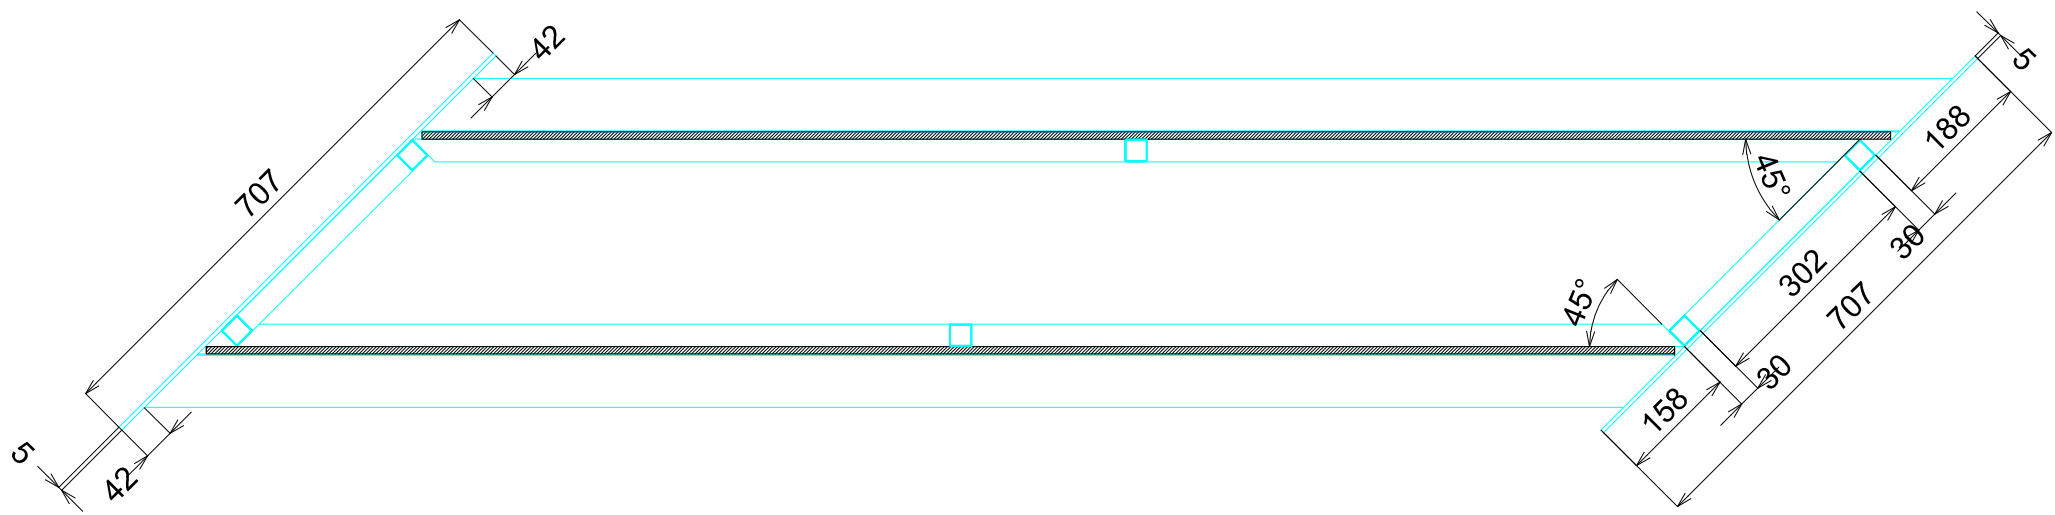

PLANTA EN SECCION