



ACABADOS

- ① ACERO INOX SATINADO

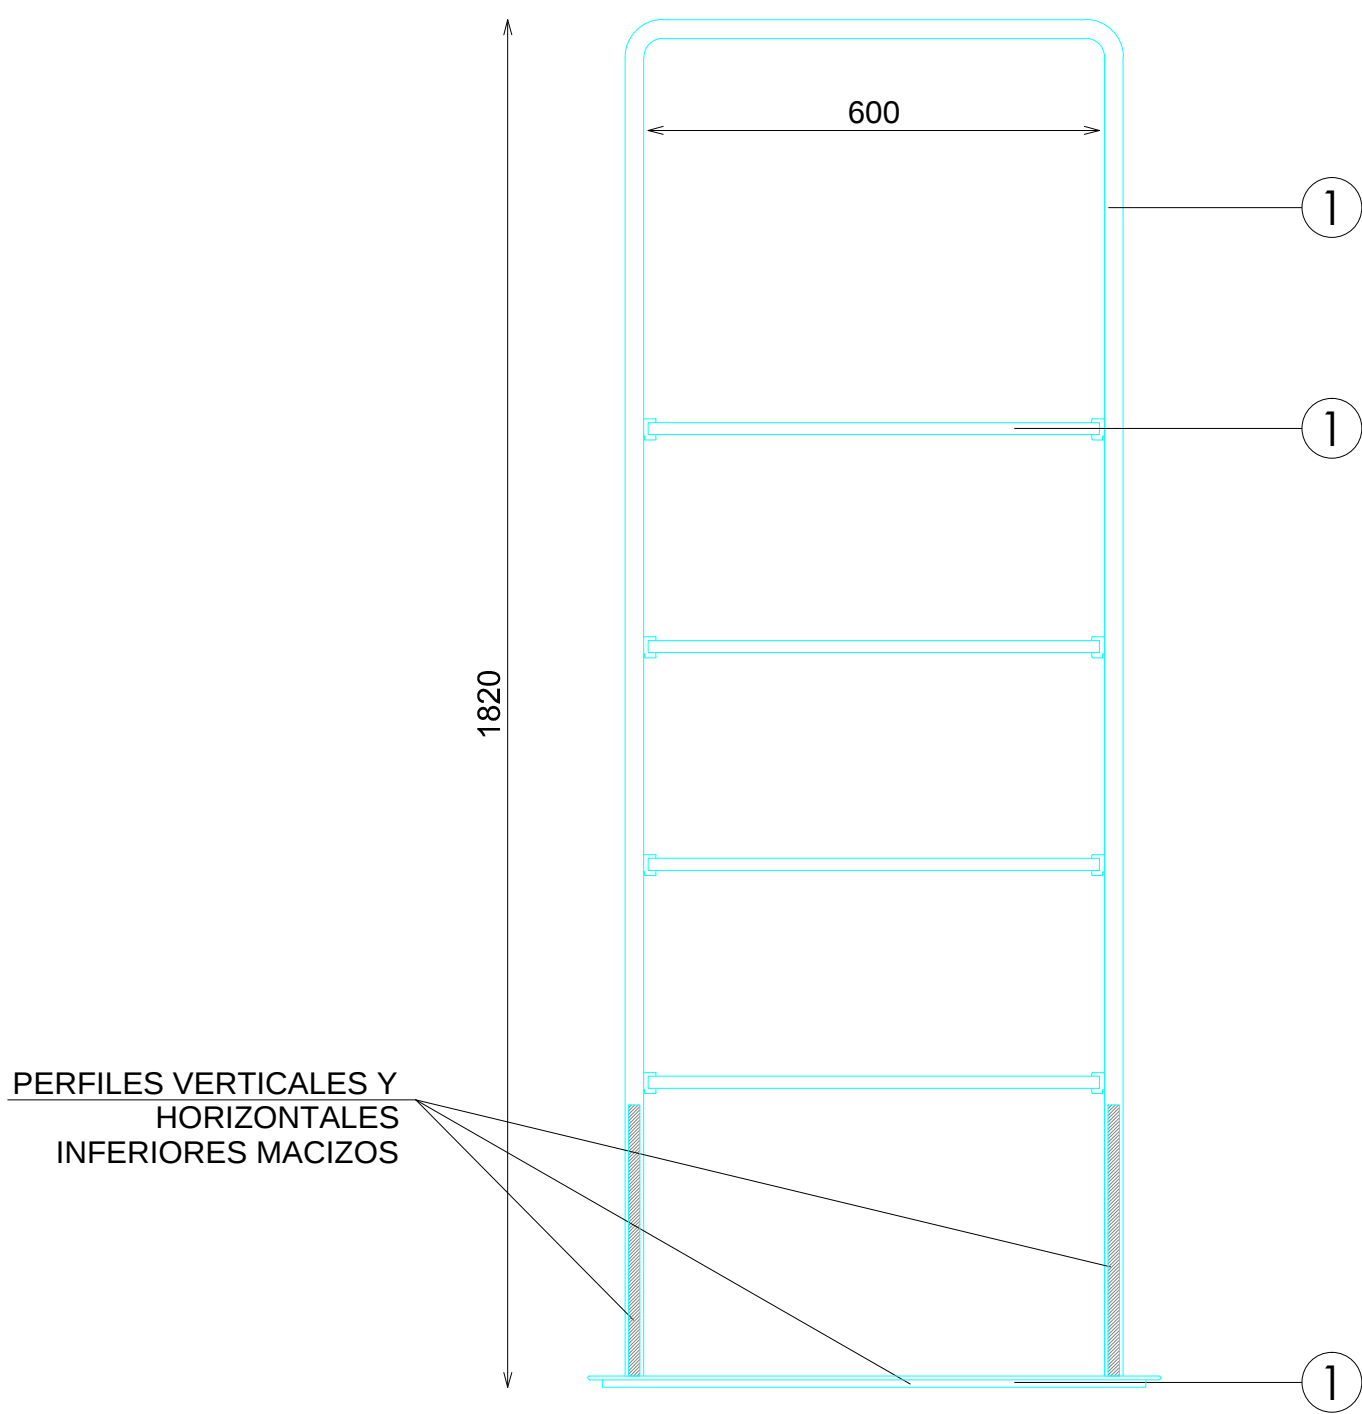


PERFILES VERTICALES Y  
HORIZONTALES  
INFERIORES MACIZOS

ALZADO

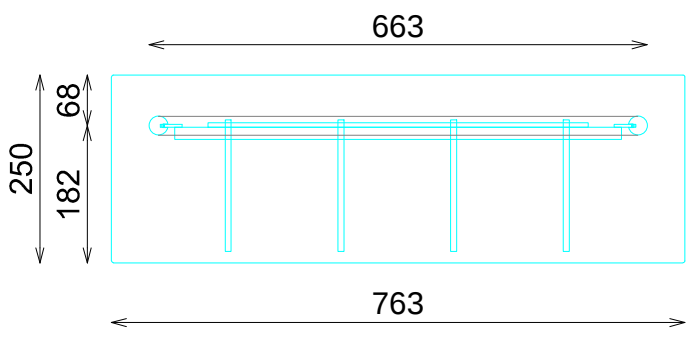


PLANTA SECCIONADA

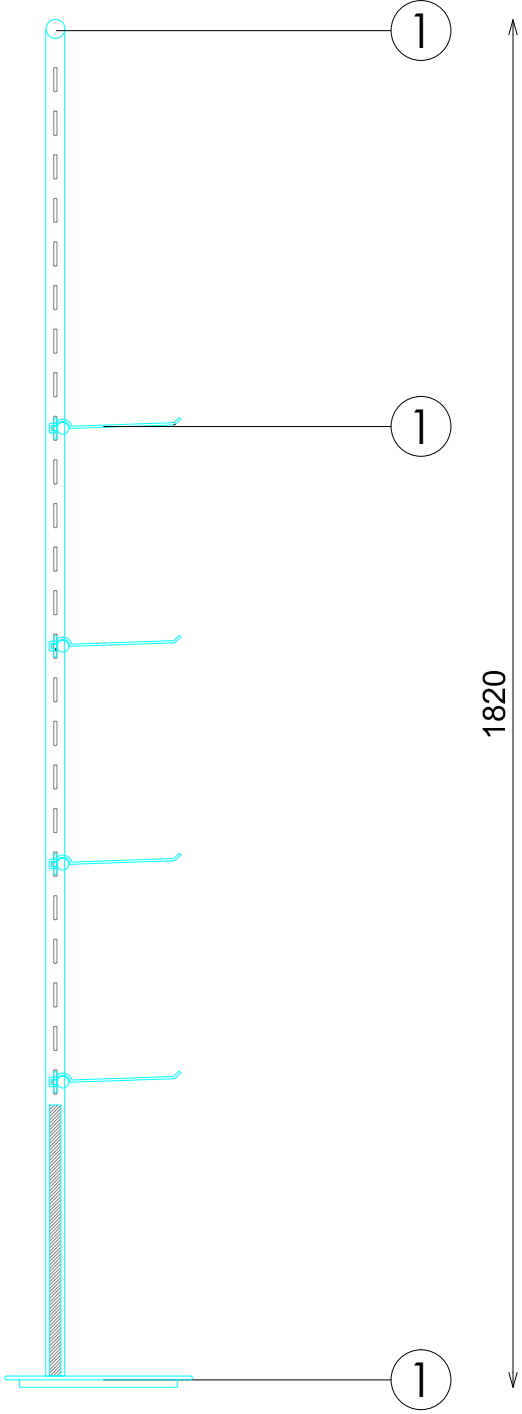


SECCION

677

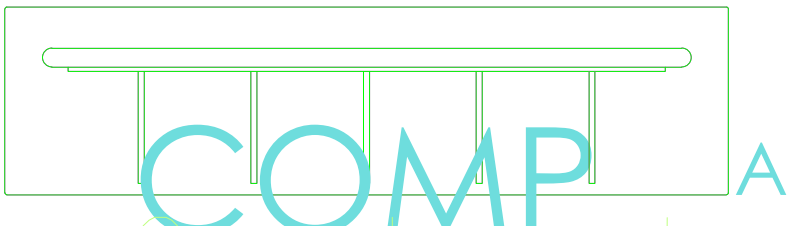


COMP A  
Cp- Complementos  
Autoportante 86xH182  
Acero 221A  
ACERO INOX SATINADO


DOTACION EXPOSITOR GORROS

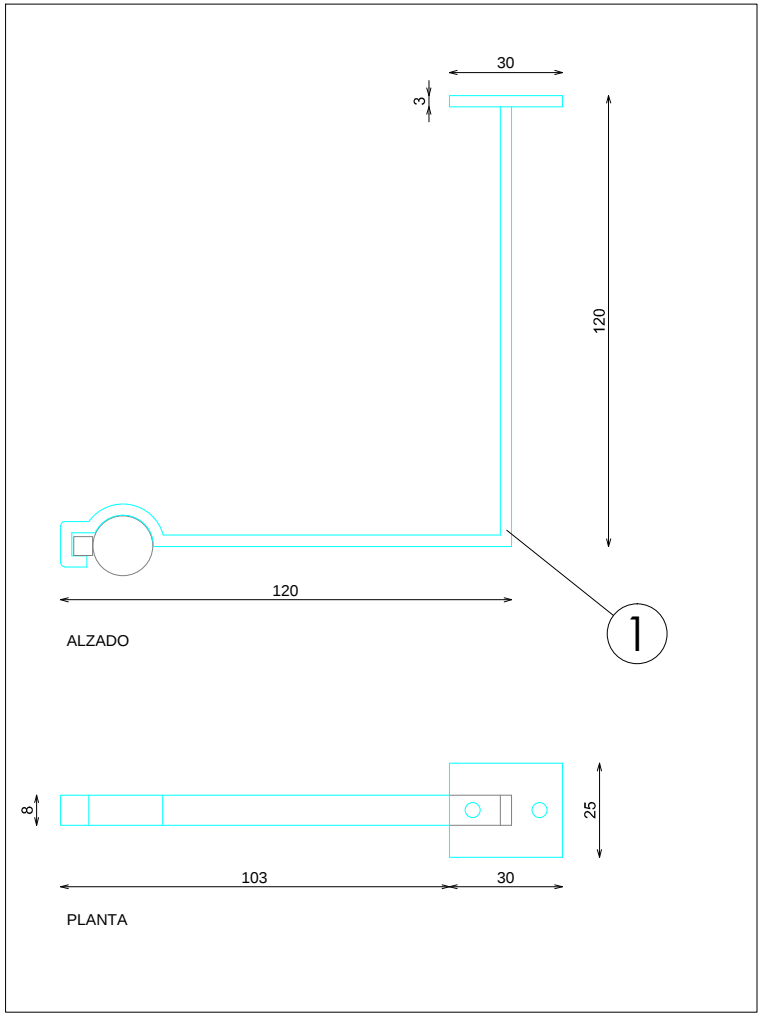


DOTACION PINCHO

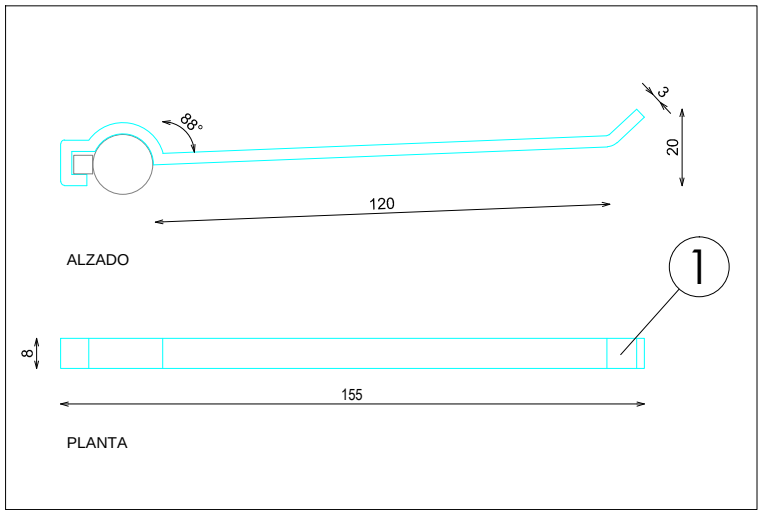


DETALLE BASE

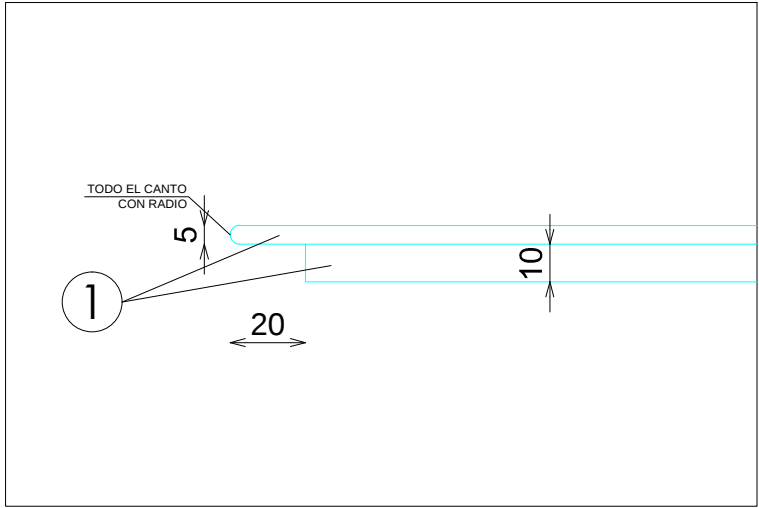


DOTACION BARRA PLANA

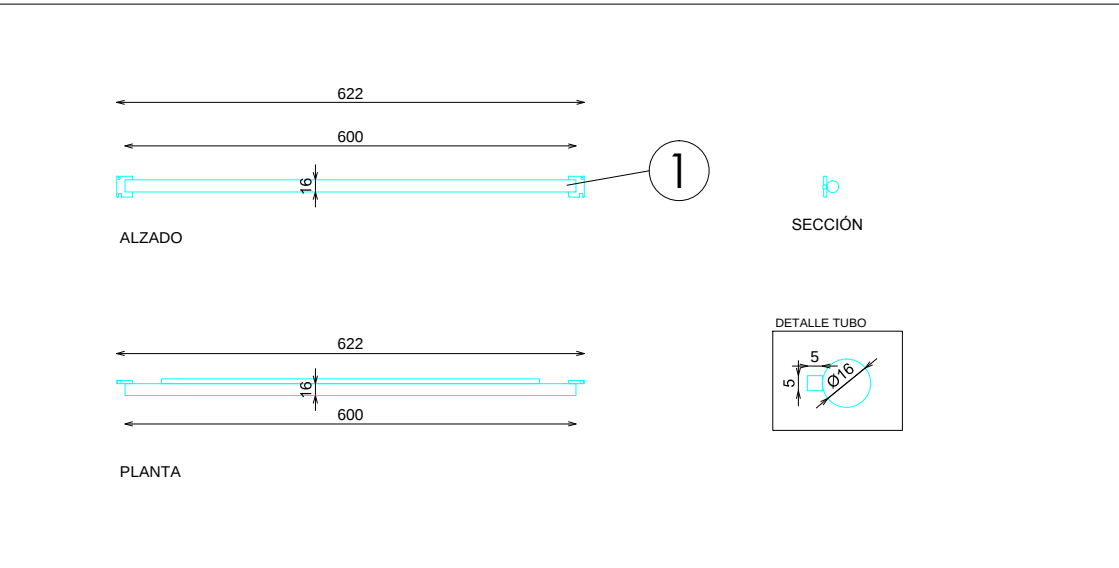

DOTACION BARRA SIMPLE 100

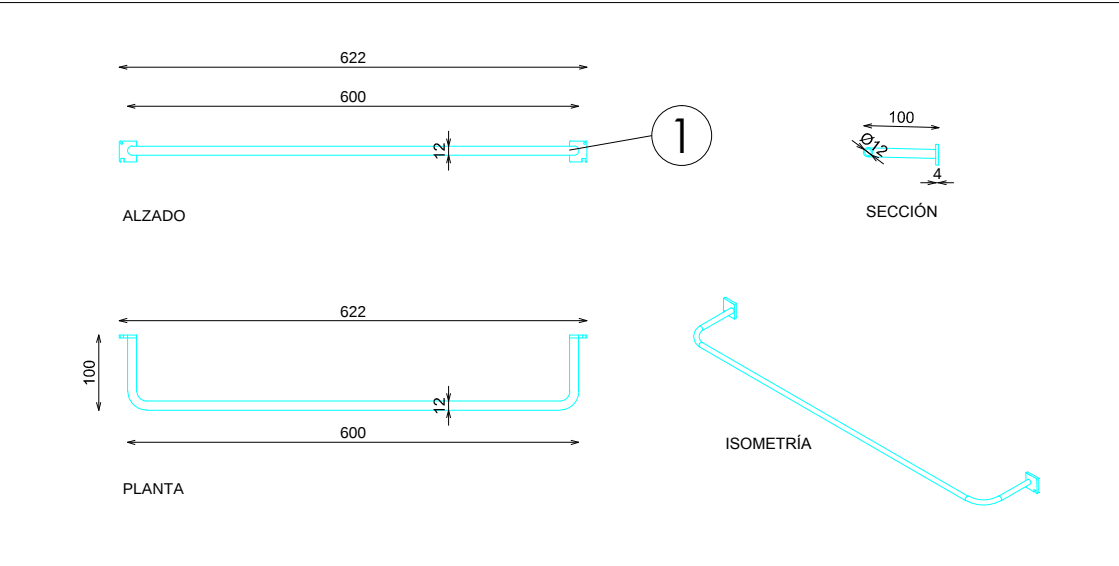

DOTACION BARRA DOBLE 180

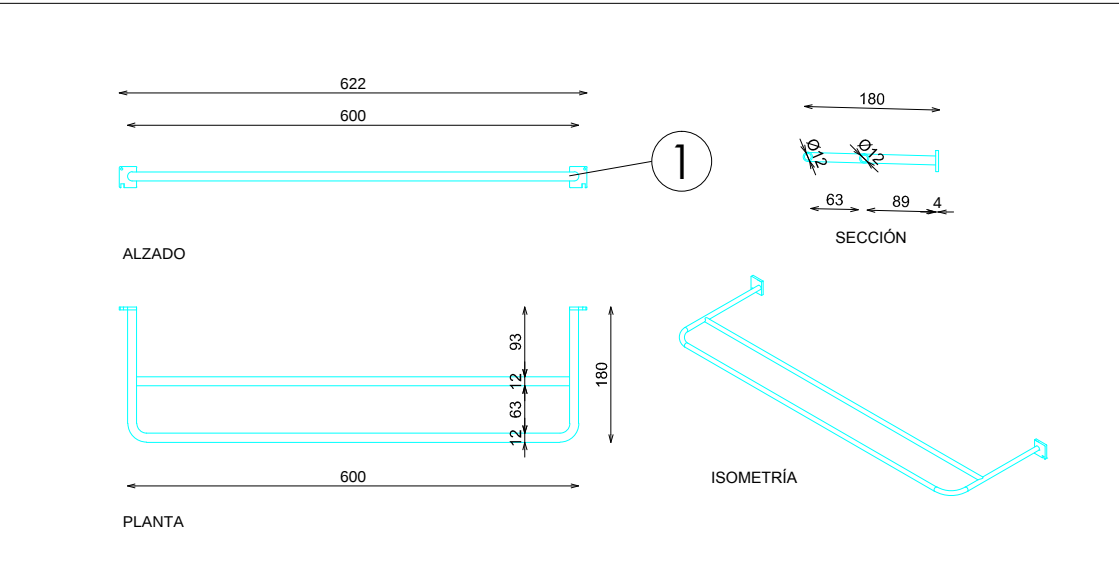

DOTACION

| DESCRIPCION      | Uds |
|------------------|-----|
| BARRA PLANA      | 4   |
| BARRA SIMPLE 100 | 1   |
| BARRA DOBLE 180  | 2   |
| EXPOSITOR GORROS | 8   |
| PINCHO SIMPLE    | 16  |