



ACABADOS


- ① MADERA ACABADO PTE
- ② ACERO INOX GRANO 800 +50 TEX

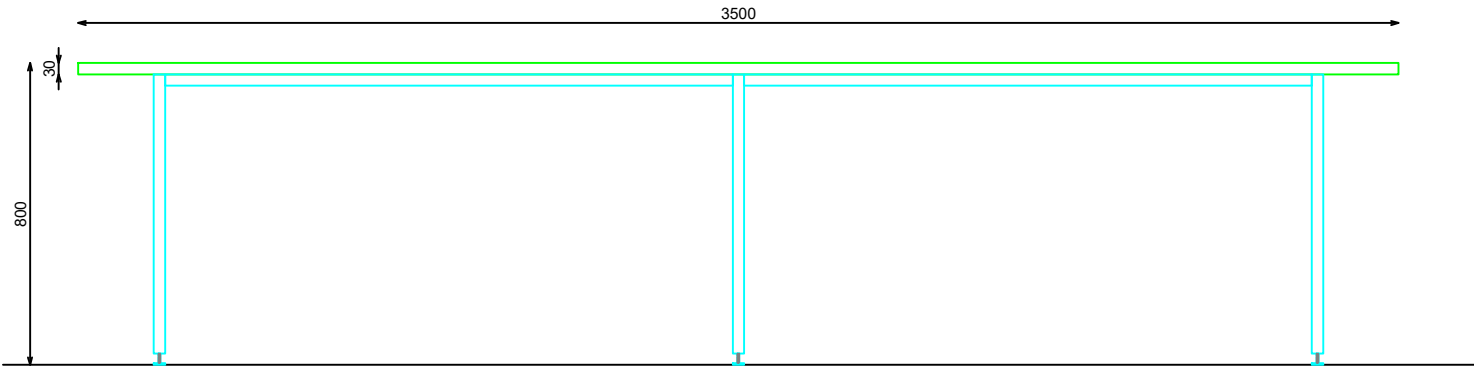


ALZADO FRONTAL

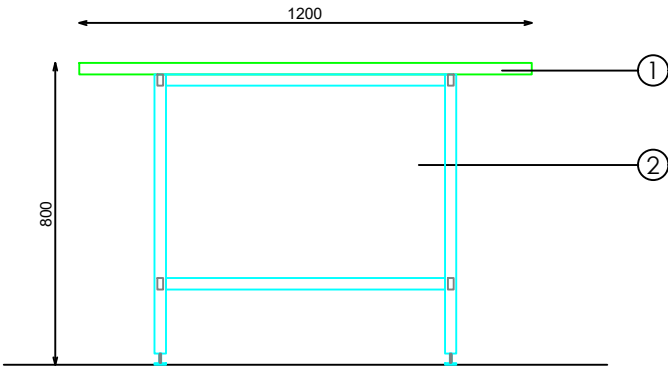

ALZADO LATERAL

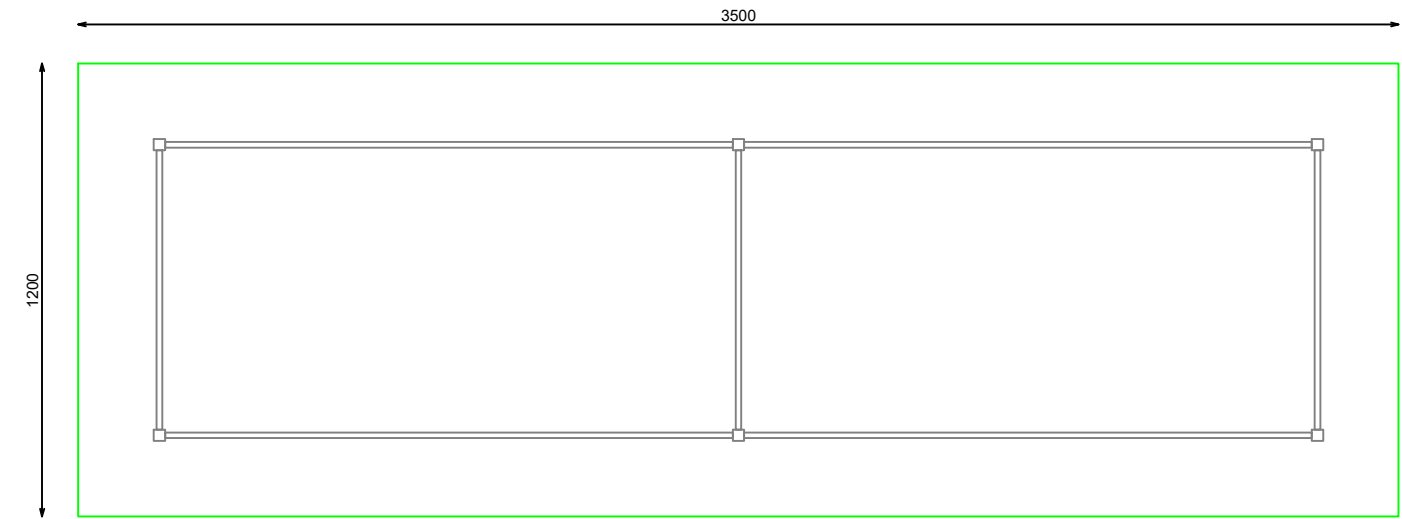

PLANTA

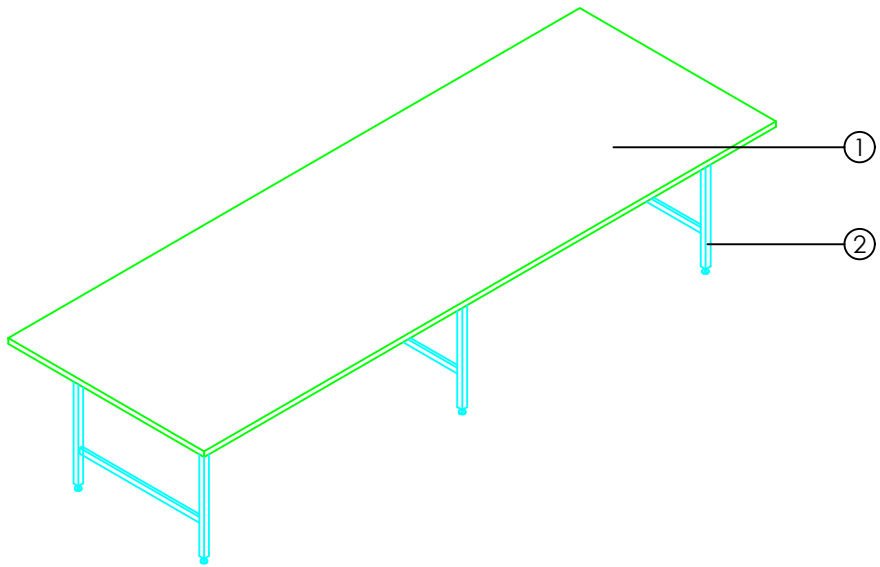

VISTA 3D