


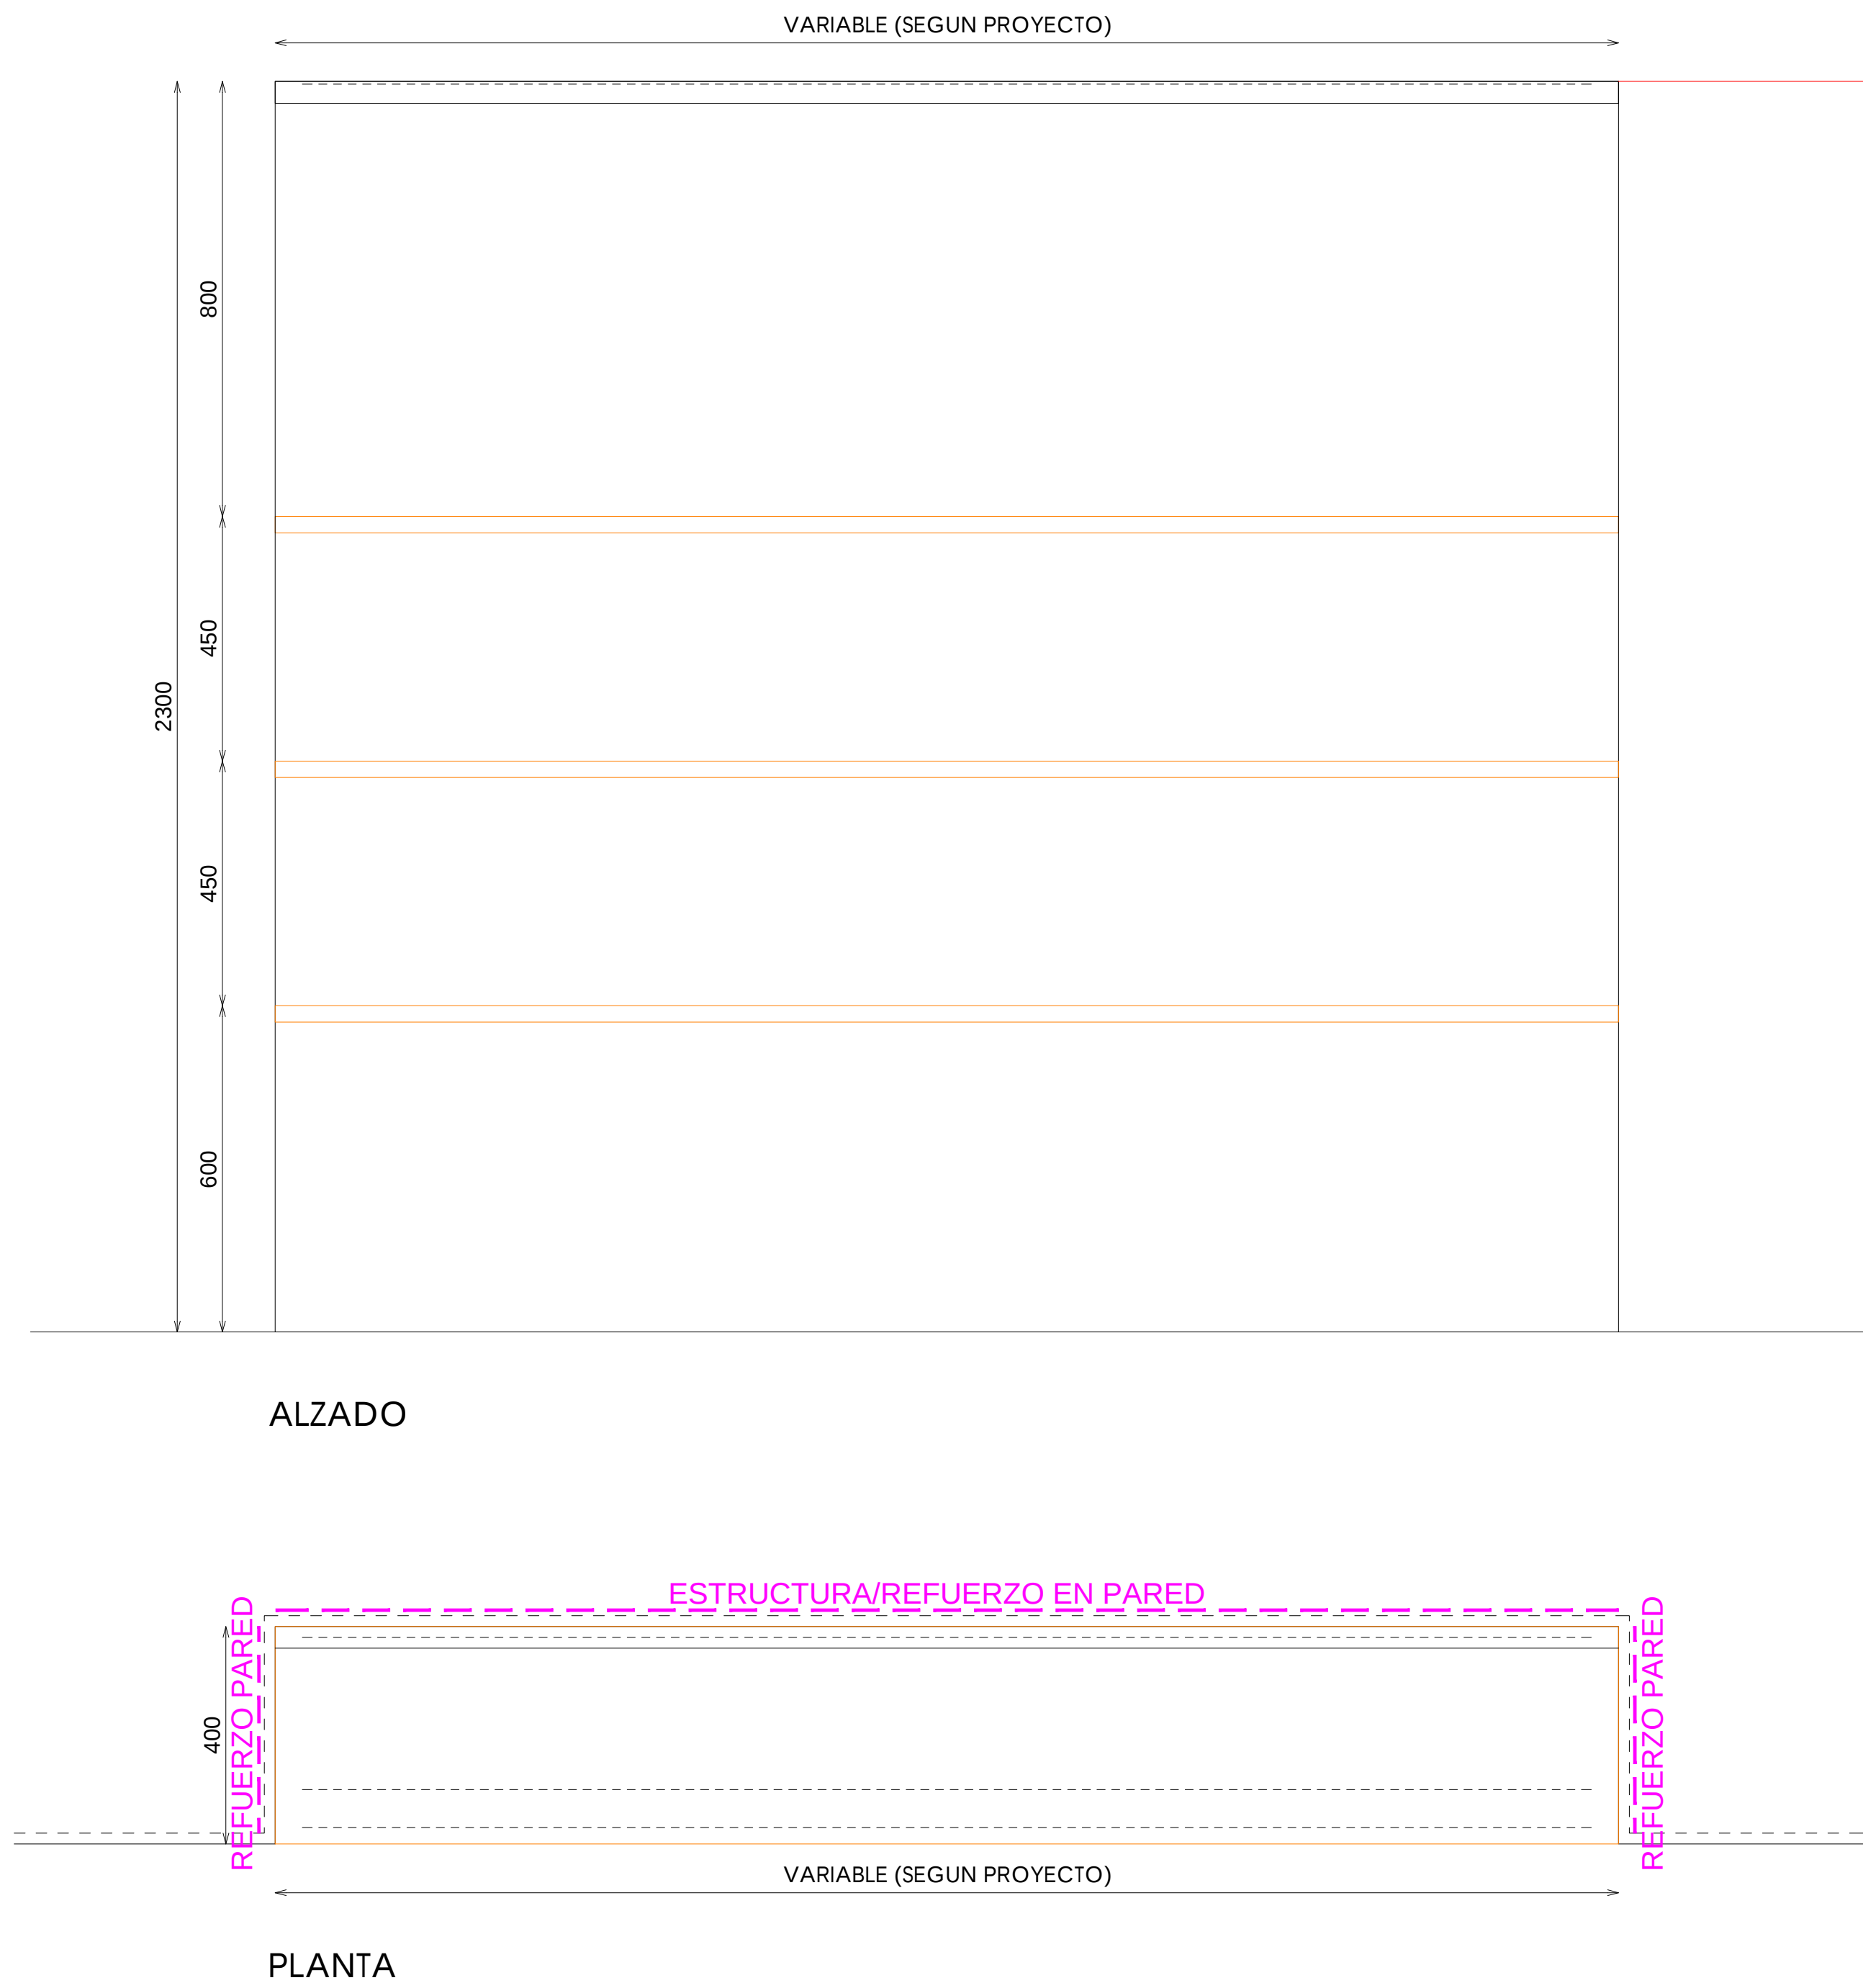

- ACABADOS
- ① ACABADO PARED
 - ② ROBLE RUSTICADO ENTONACION DUBAI REF. 2301
 - ③ ILUMINACION LED APOLLO PW 15W 3000°K

