



ACABADOS


- ①
- ROBLE NATURAL PICAVIA. REF 2201
- ②
- ACERO INOX SATINADO ESTANDAR. REF 2202

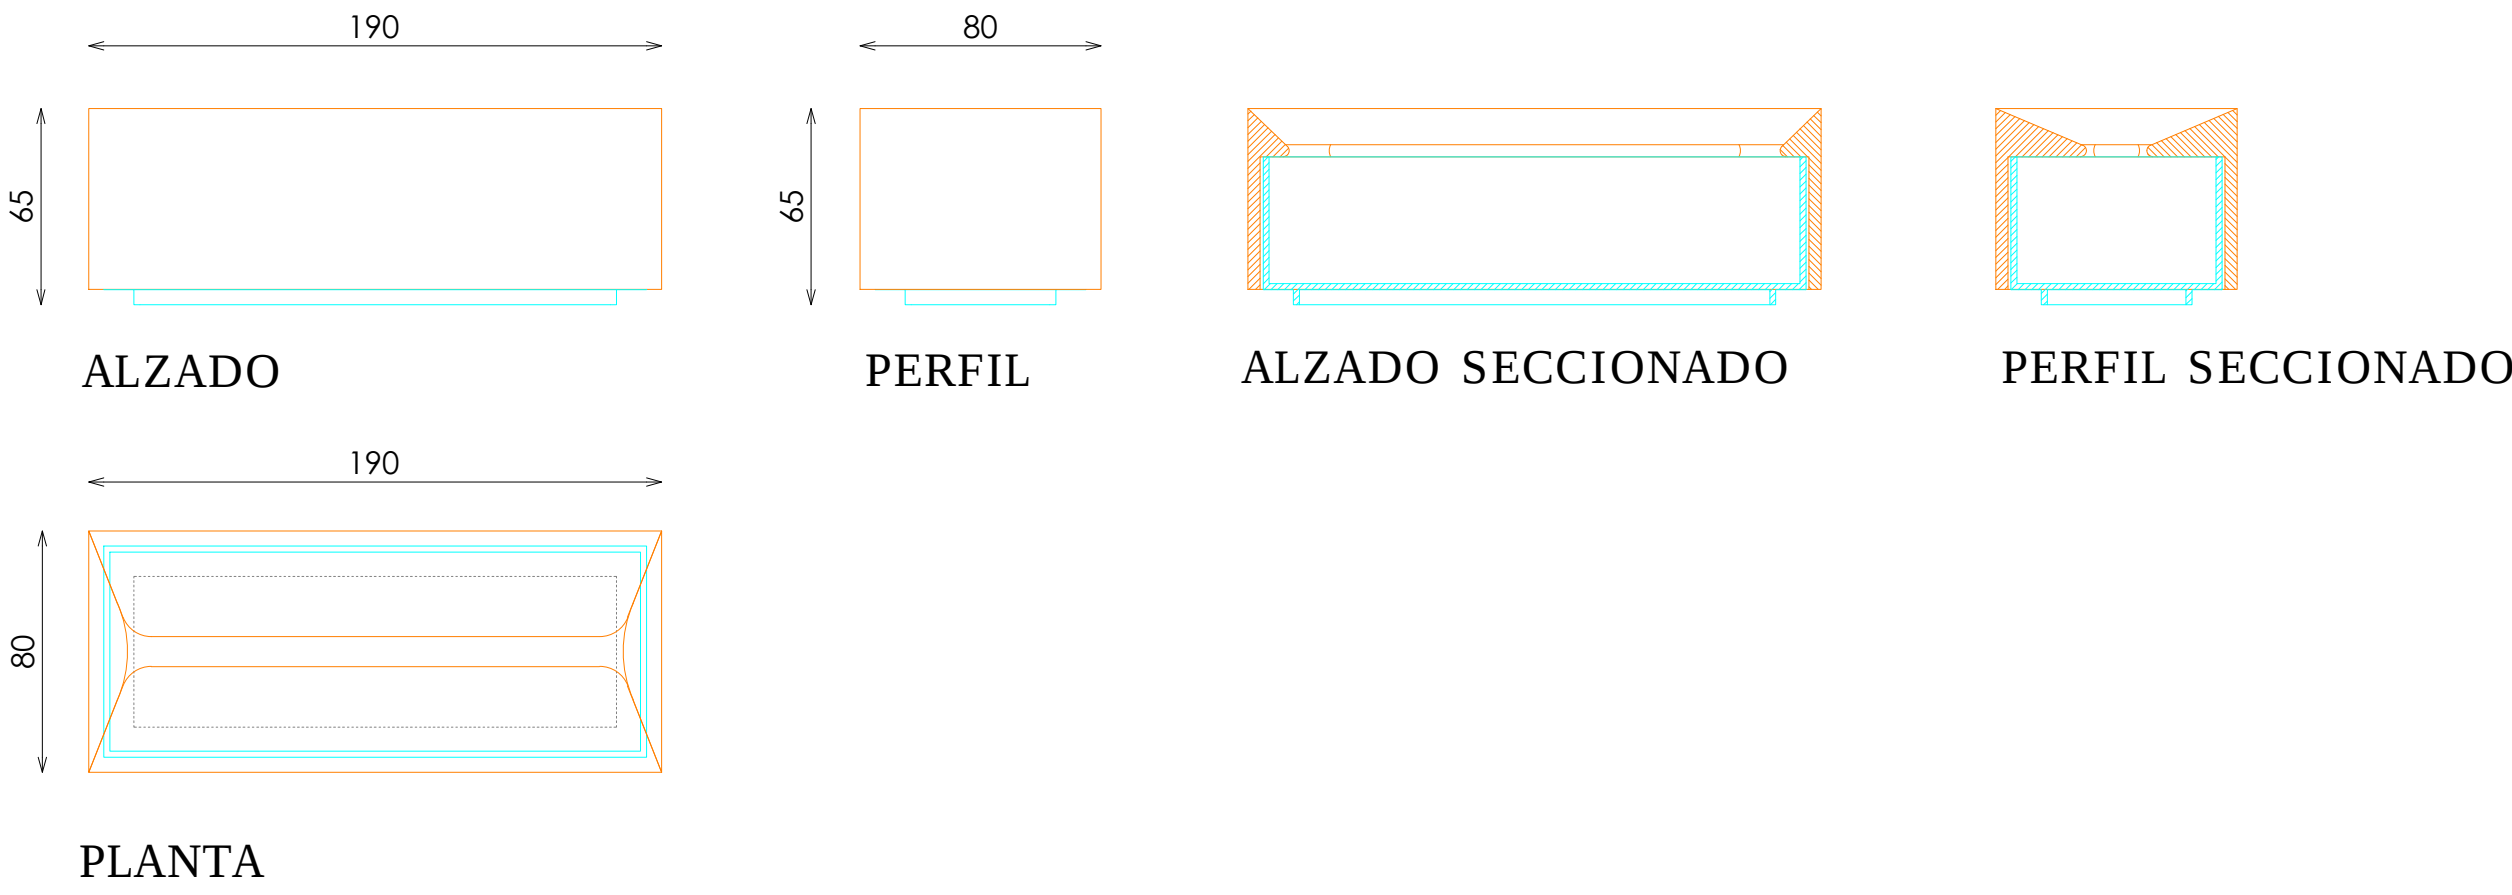

TAPA SUPERIOR CAJA

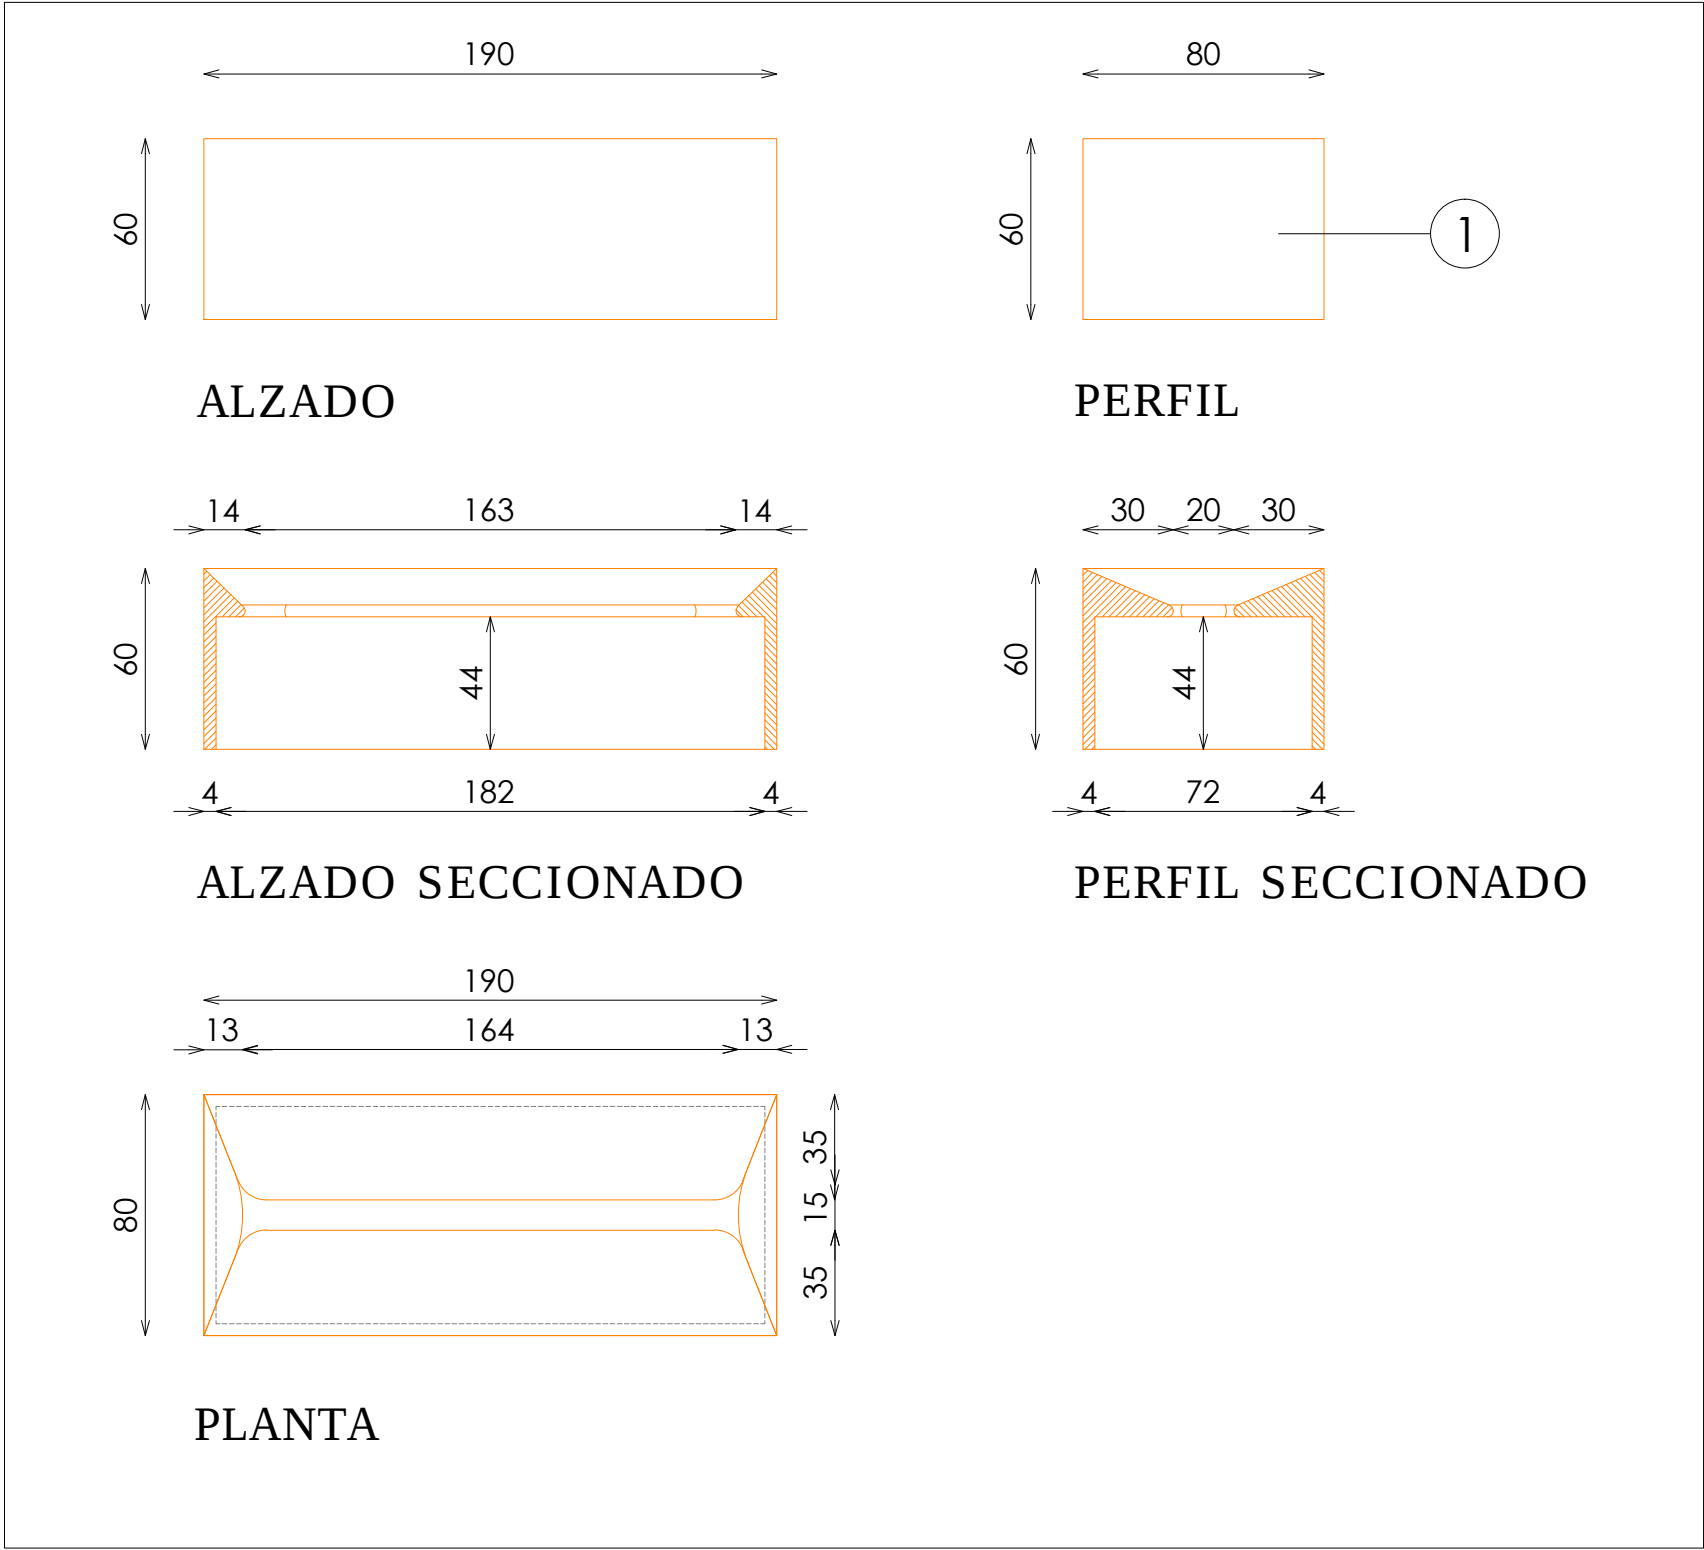

CUBILETE INFERIOR

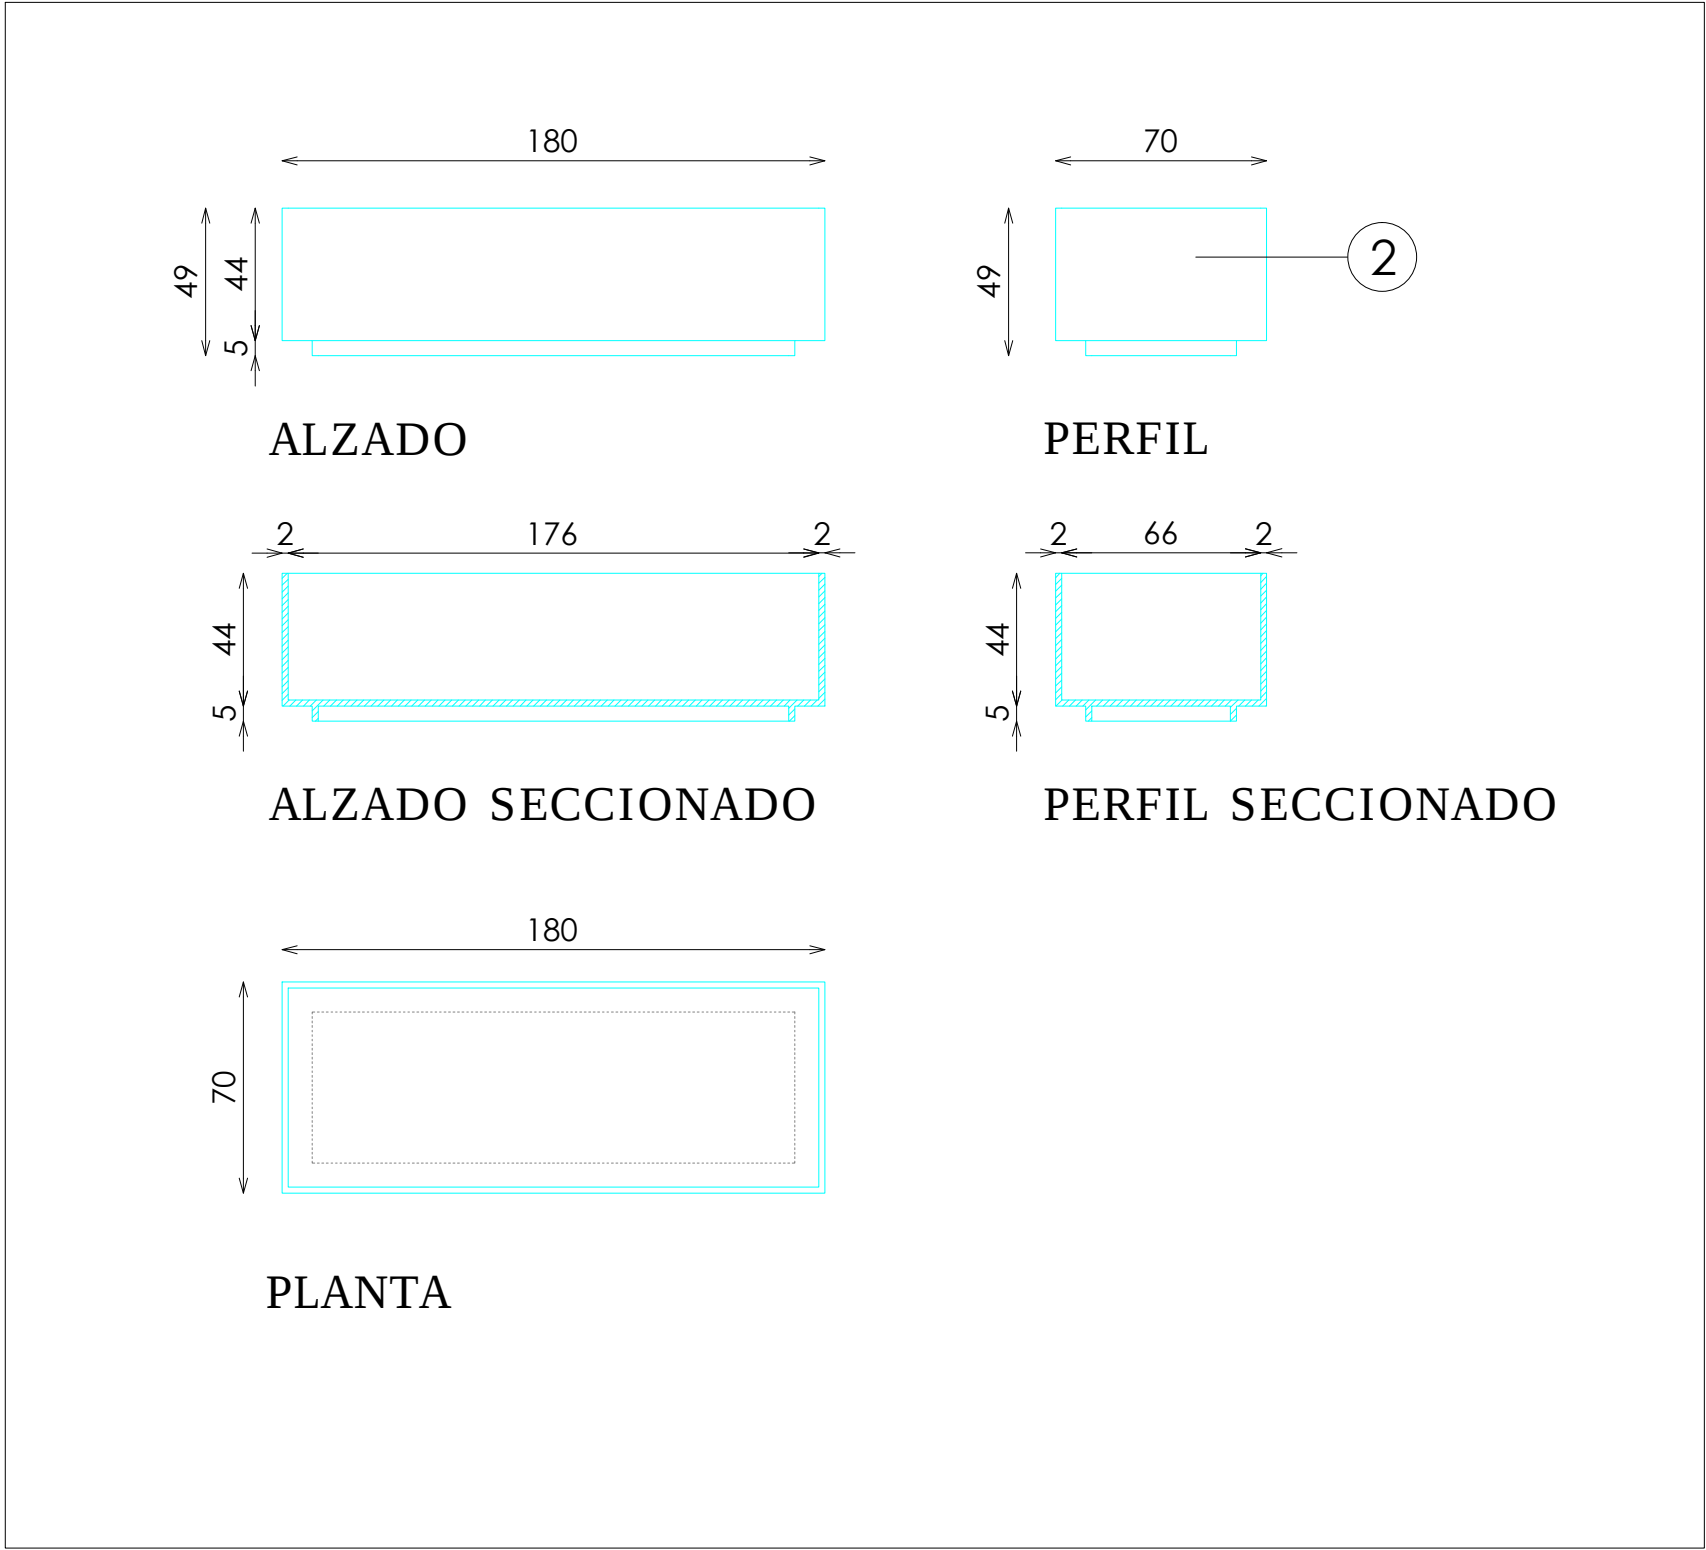

DOTACION

DESCRIPCION	Uds
DOTACIÓN A ENVIAR POR CADA MUEBLE DE COSMETICA PERIMETRAL	1
DOTACIÓN A ENVIAR POR CADA MUEBLE DE COSMETICA CENTRAL	1