



ACABADOS


- ① ACERO INOX SATINADO ESTANDAR. REF 2202
- ② PINO BROCHEADO NCS S2502Y

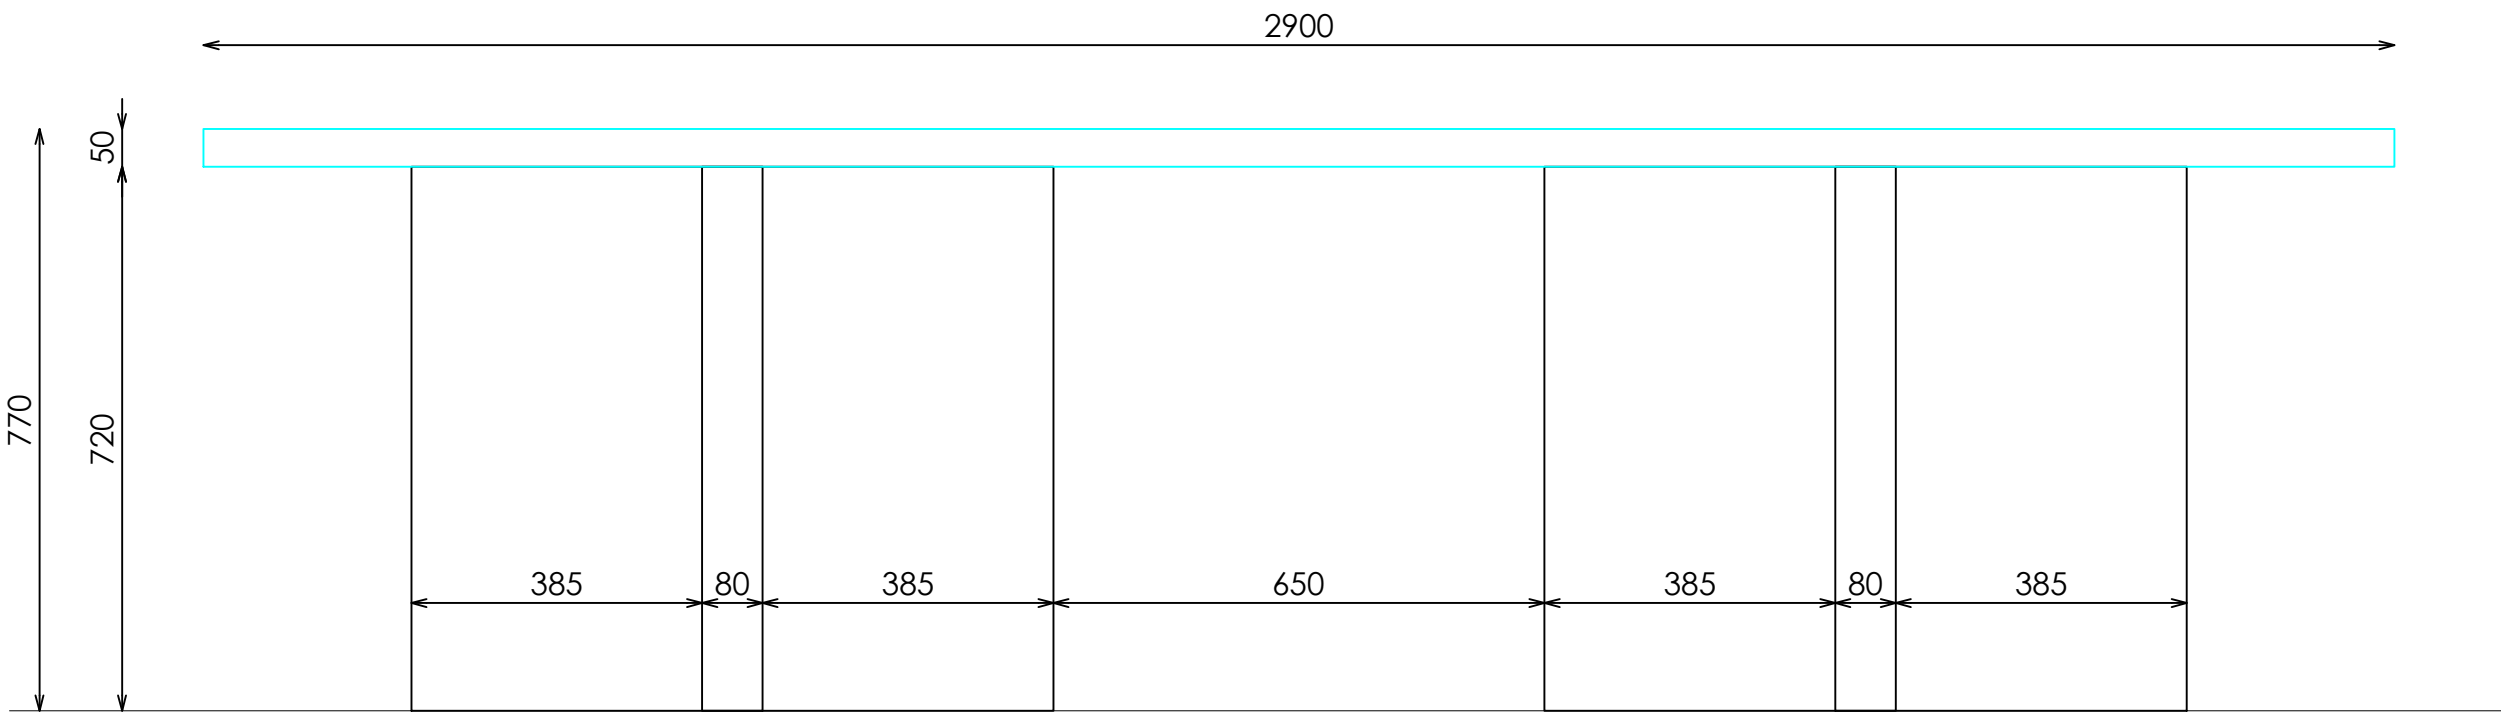


ALZADO FRONTAL

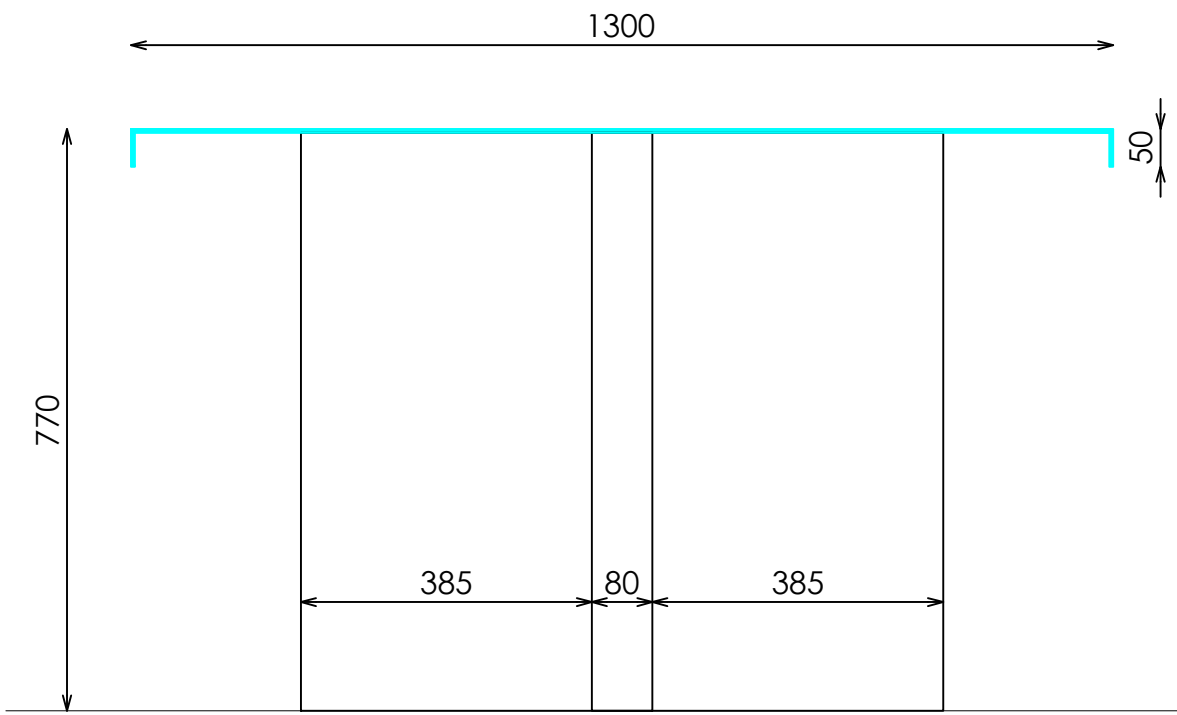

ALZADO LATERAL

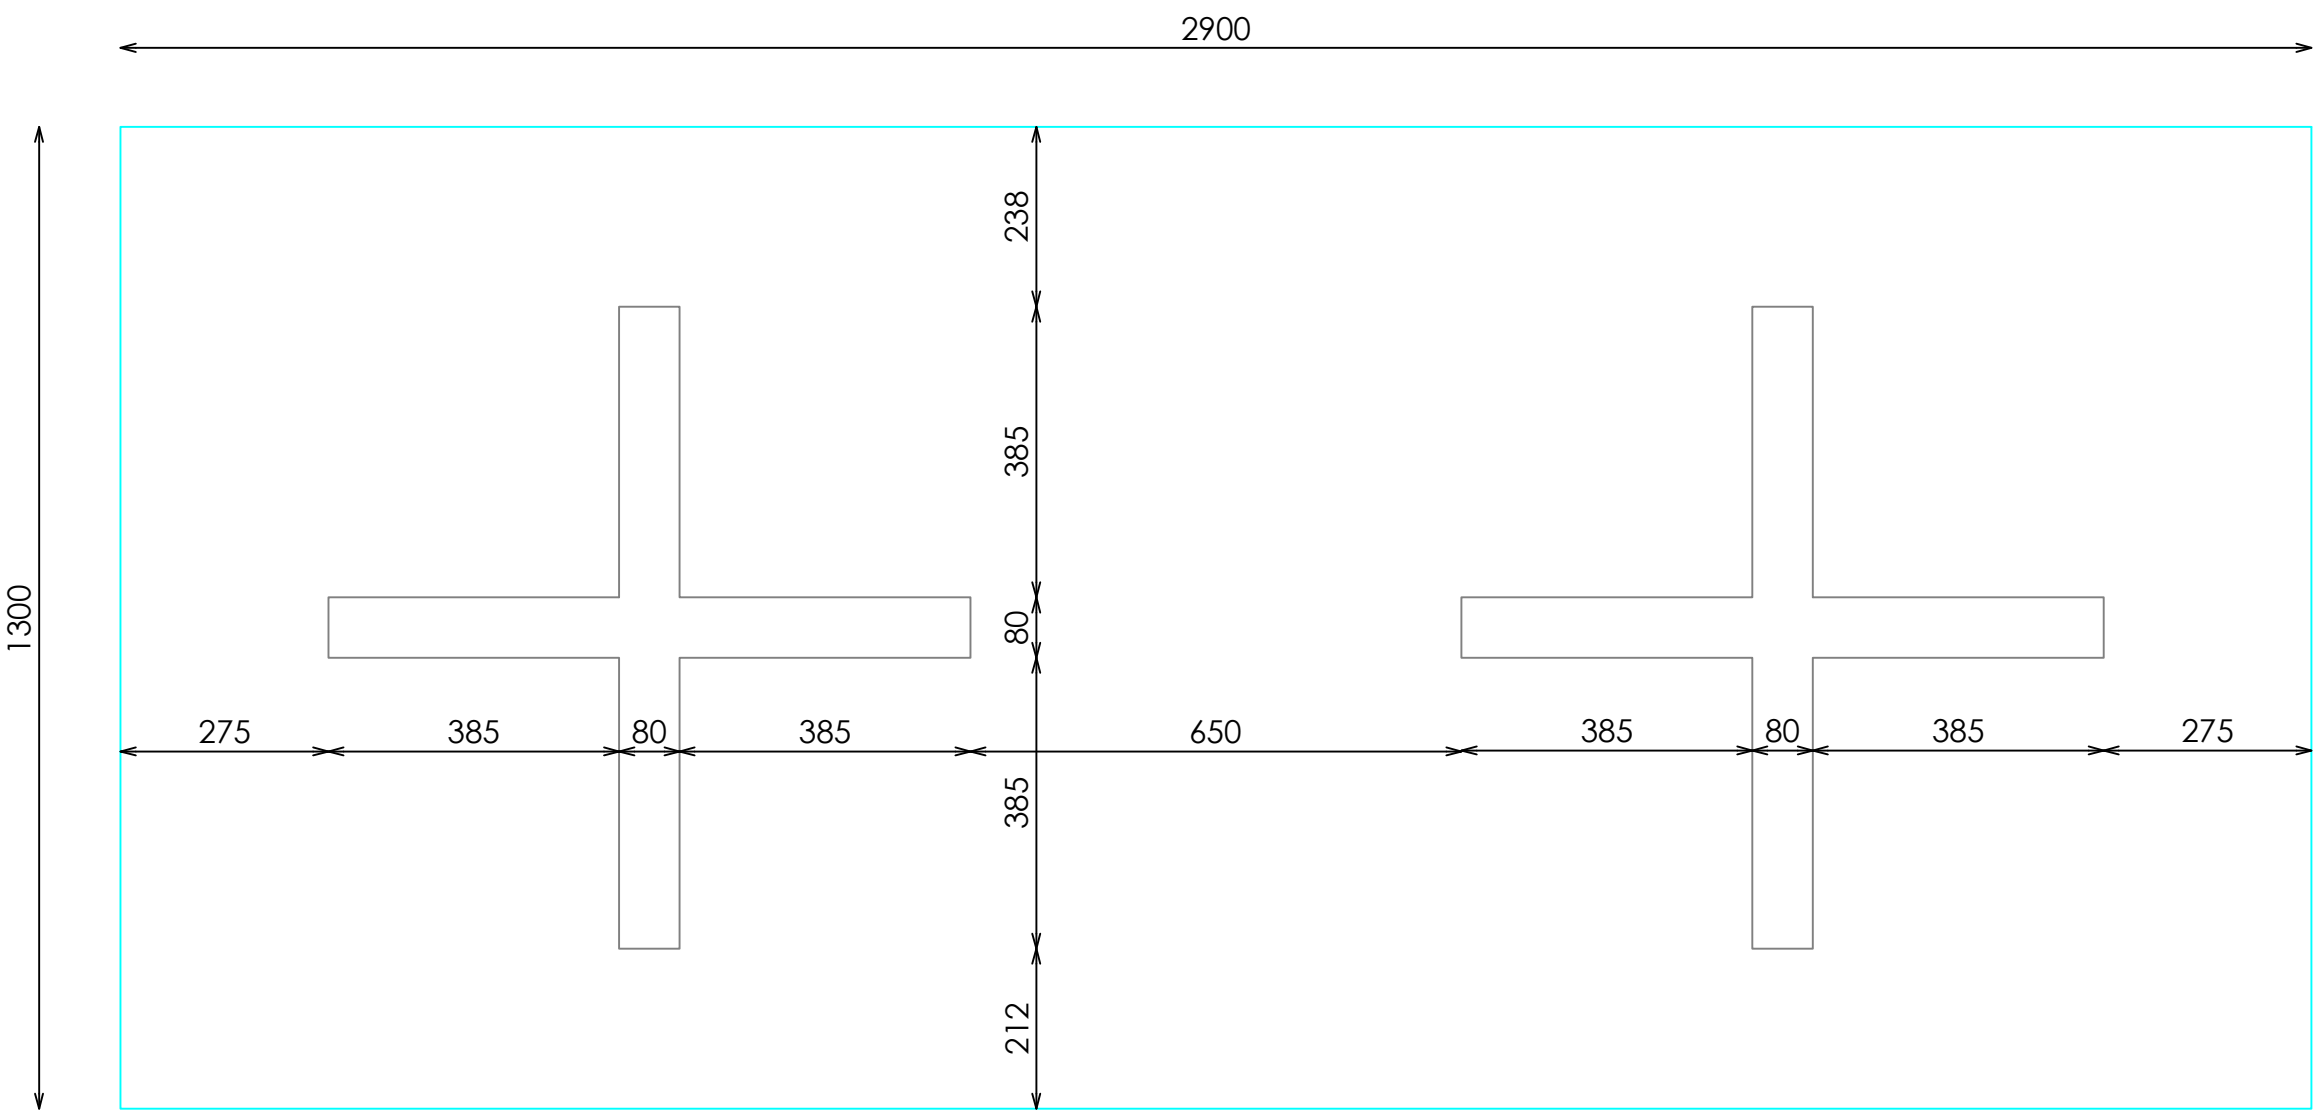

PLANTA

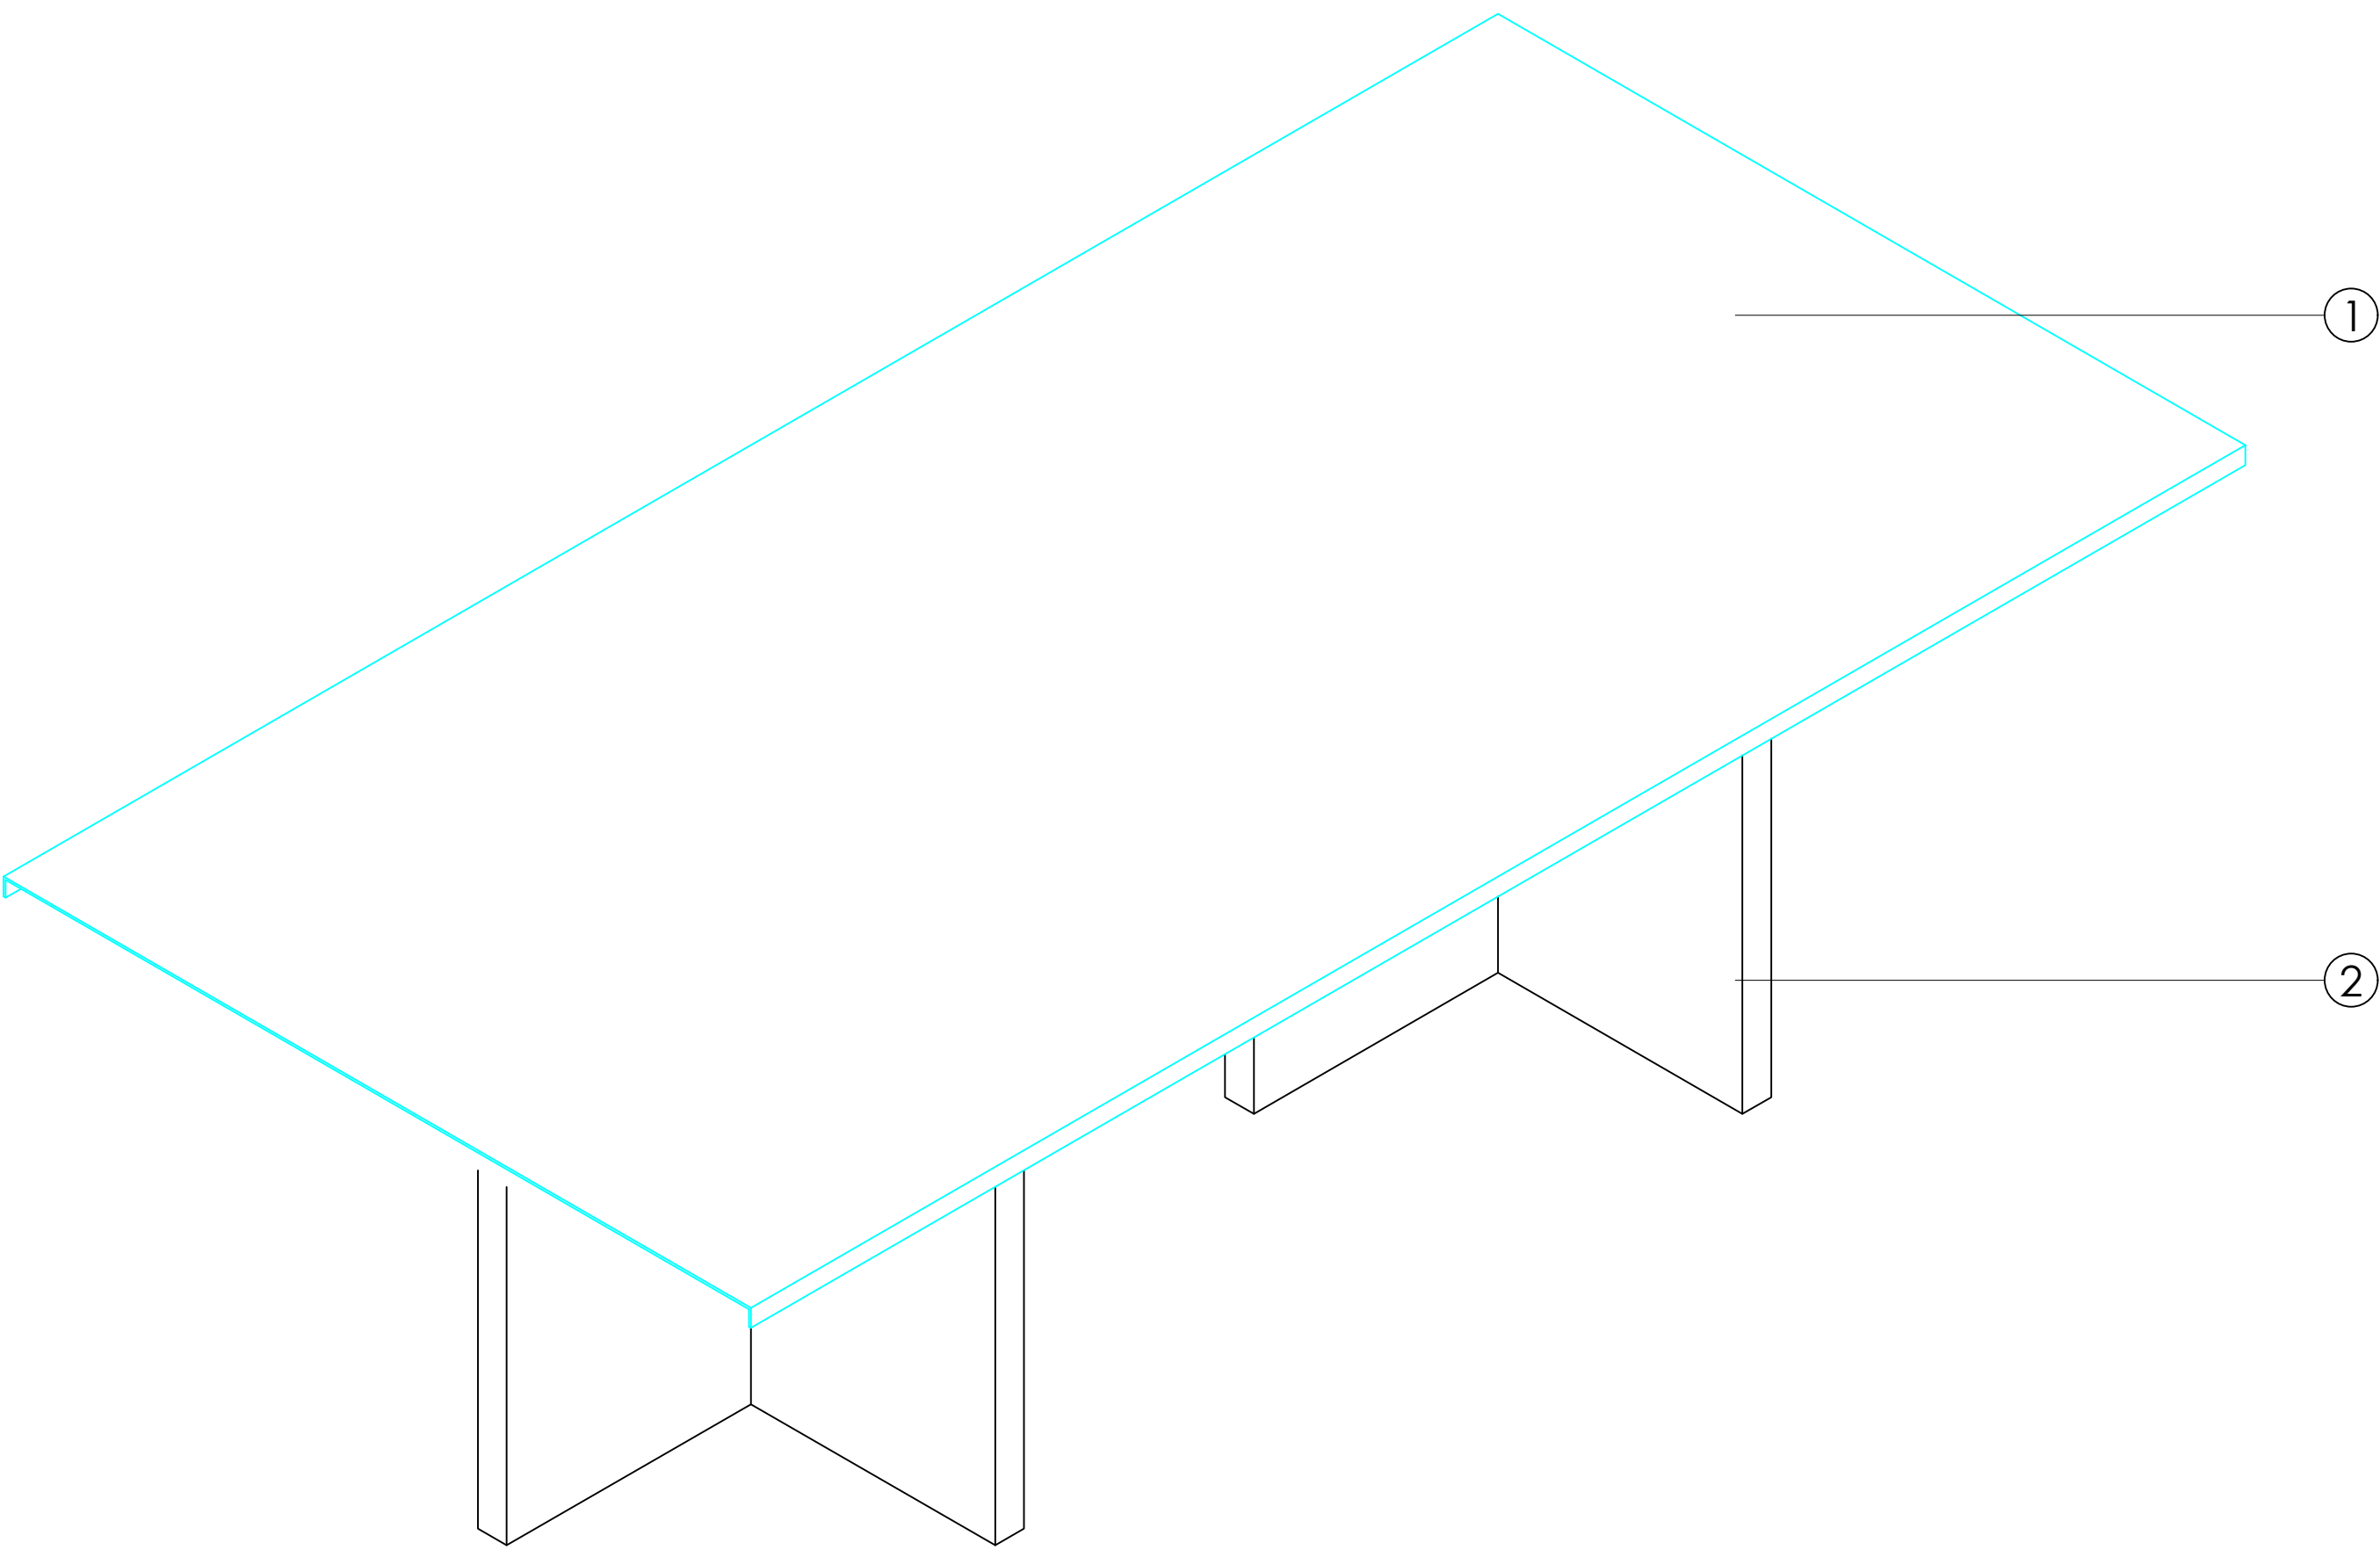

VISTA 3D