



ACABADOS


- 1 ACERO INOX SATINADO ESTANDAR. REF 2202
- 2 GRANITO SILVESTRE MORENO

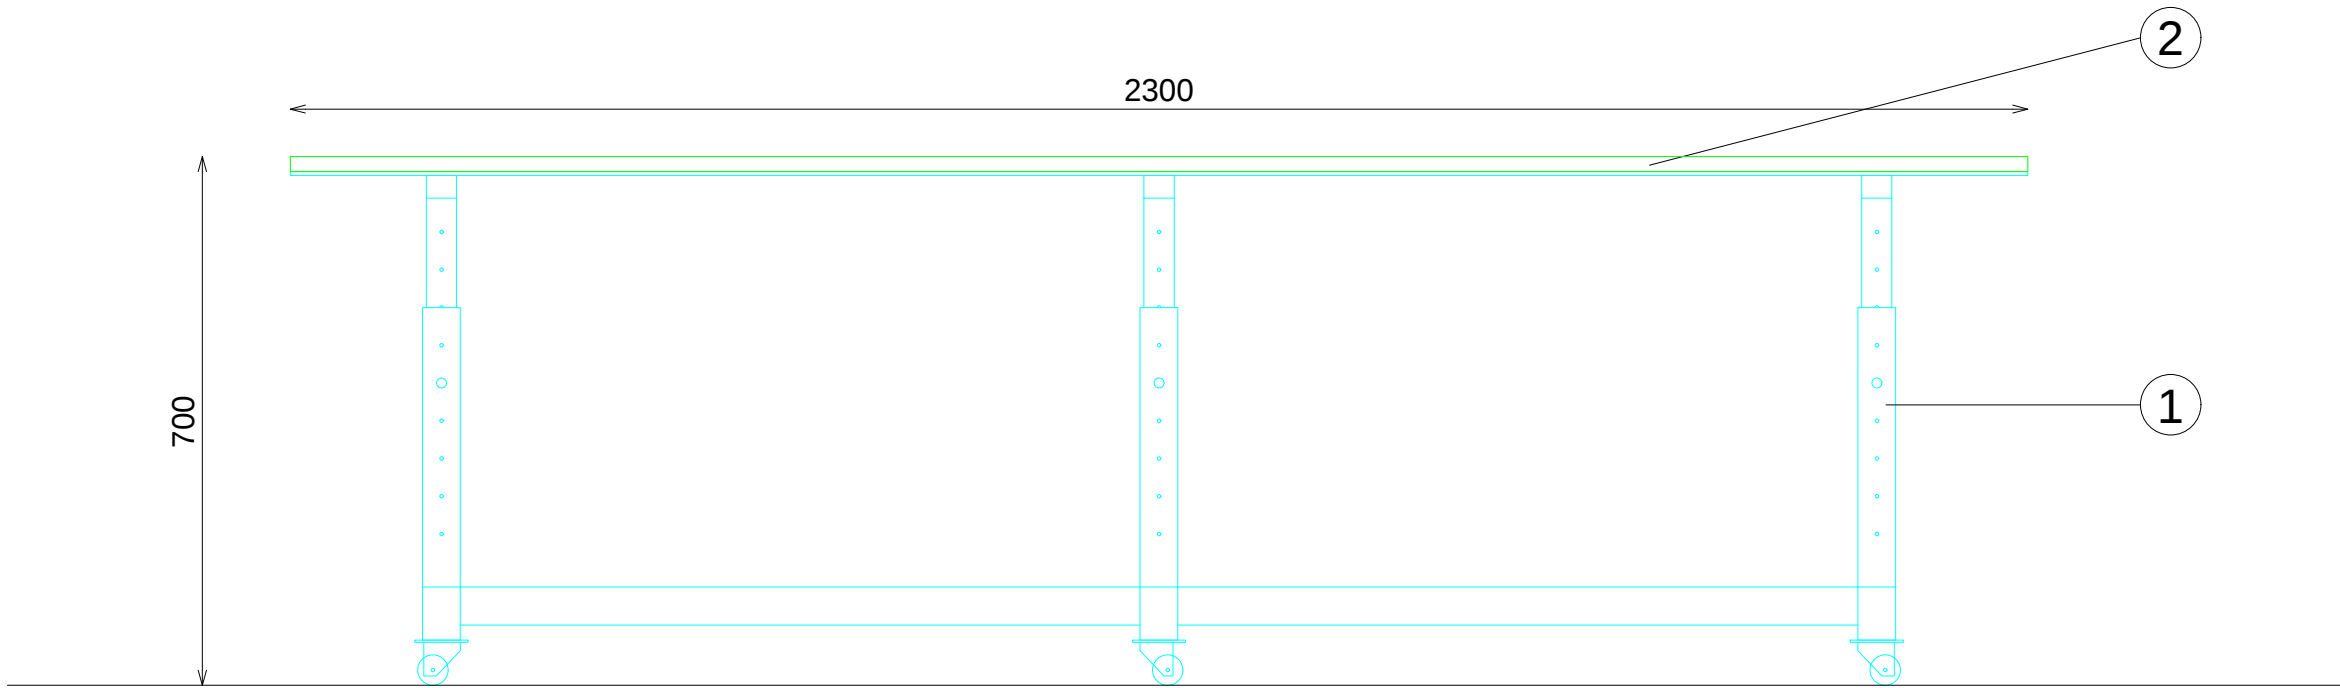


ALZADO

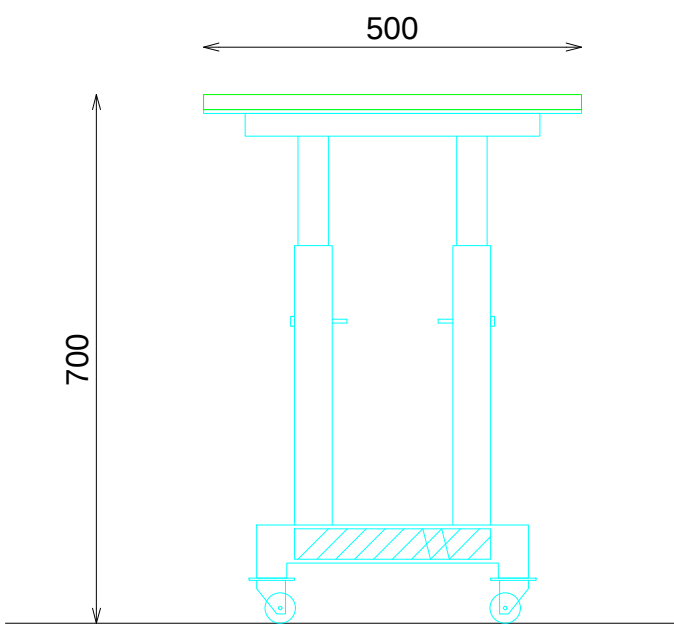

ALZADO LATERAL

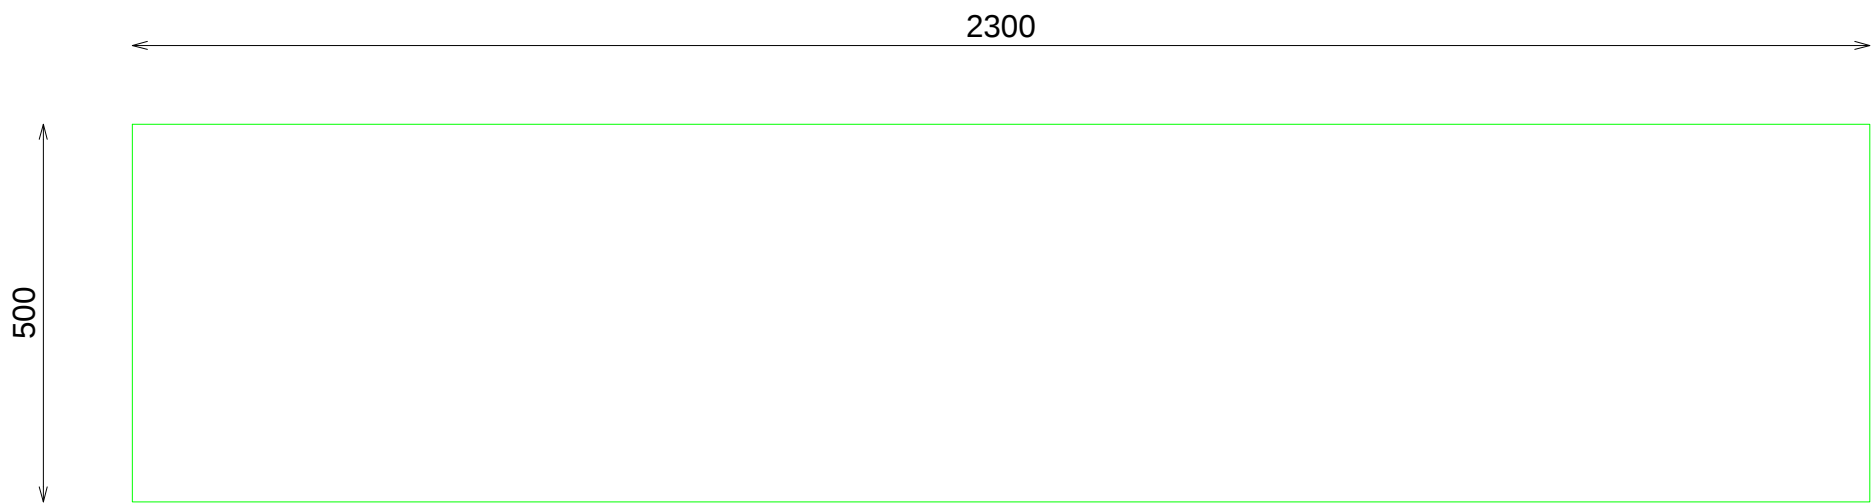

PLANTA

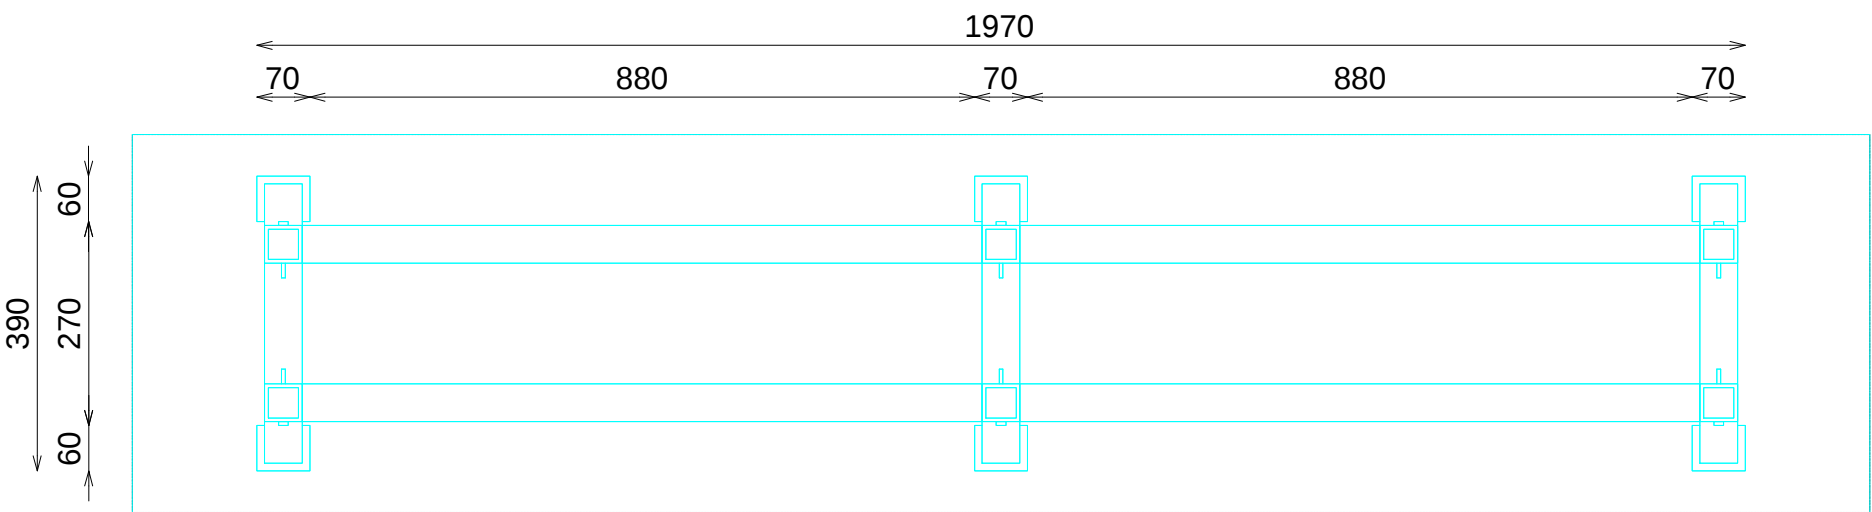

PLANTA SECCIONADA

Sc-Mesa Estrecha TRF

556