



ACABADOS


- ① ROBLE RUSTICADO ENTONACION DUBAI. REF 2301

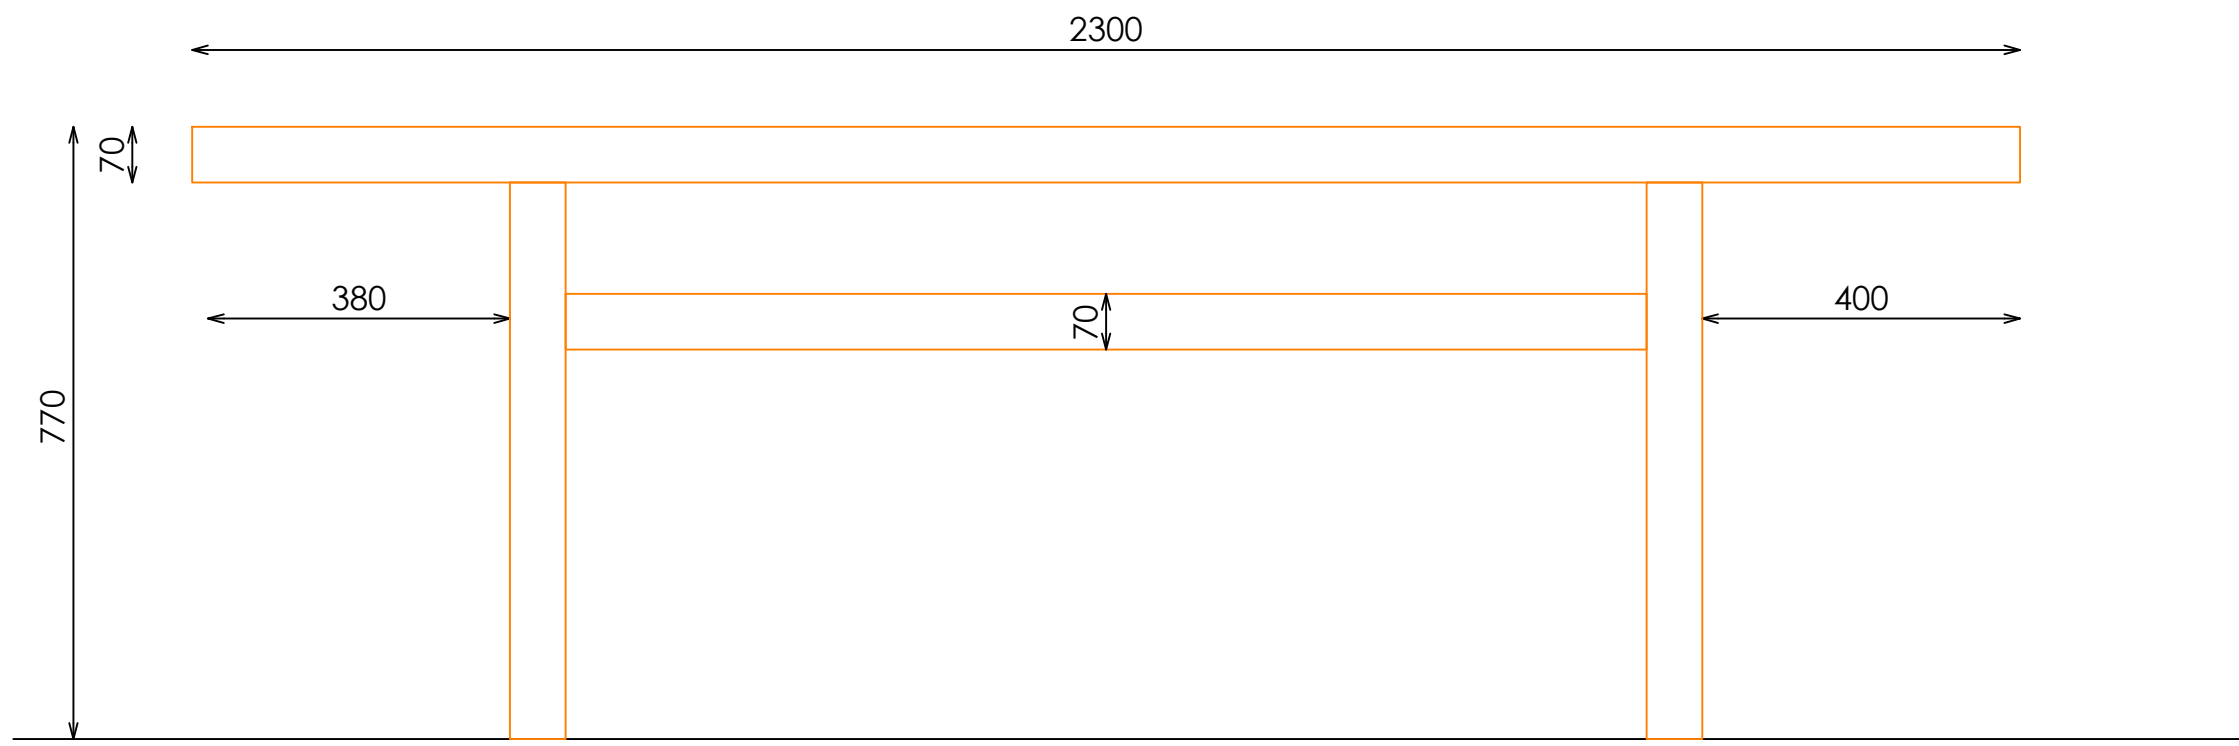


ALZADO FRONTAL

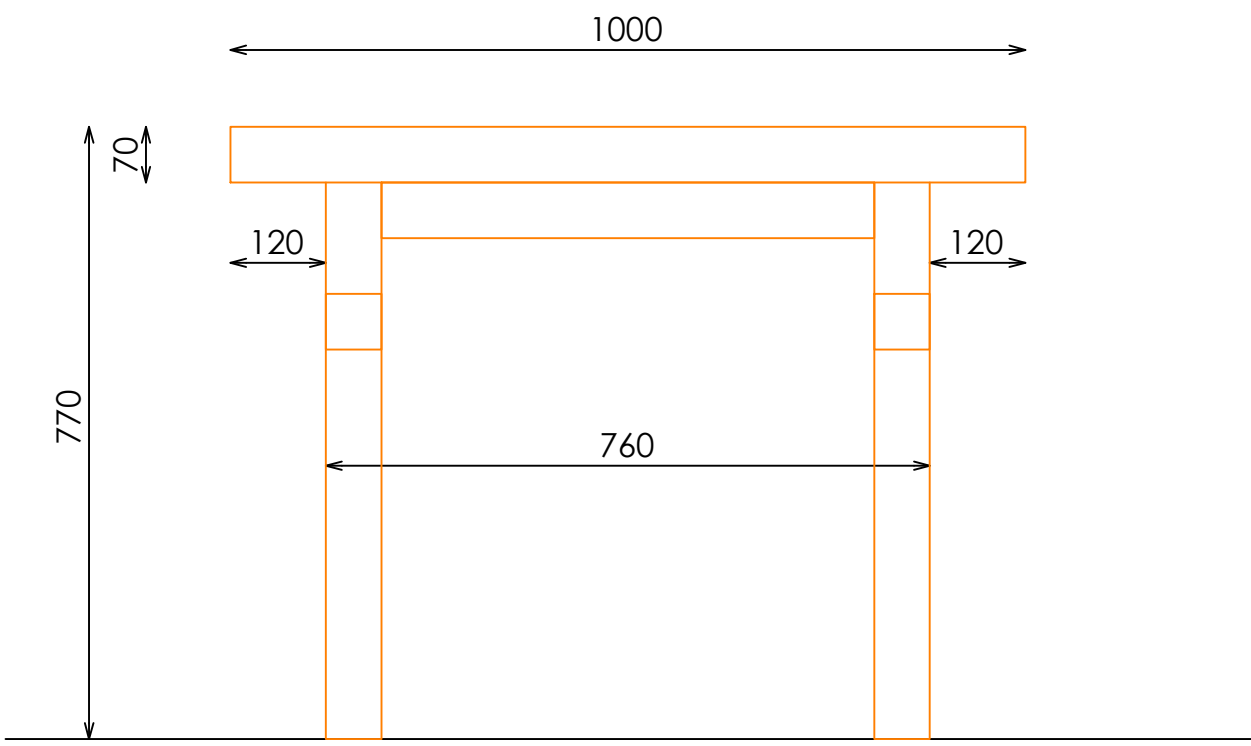

ALZADO LATERAL

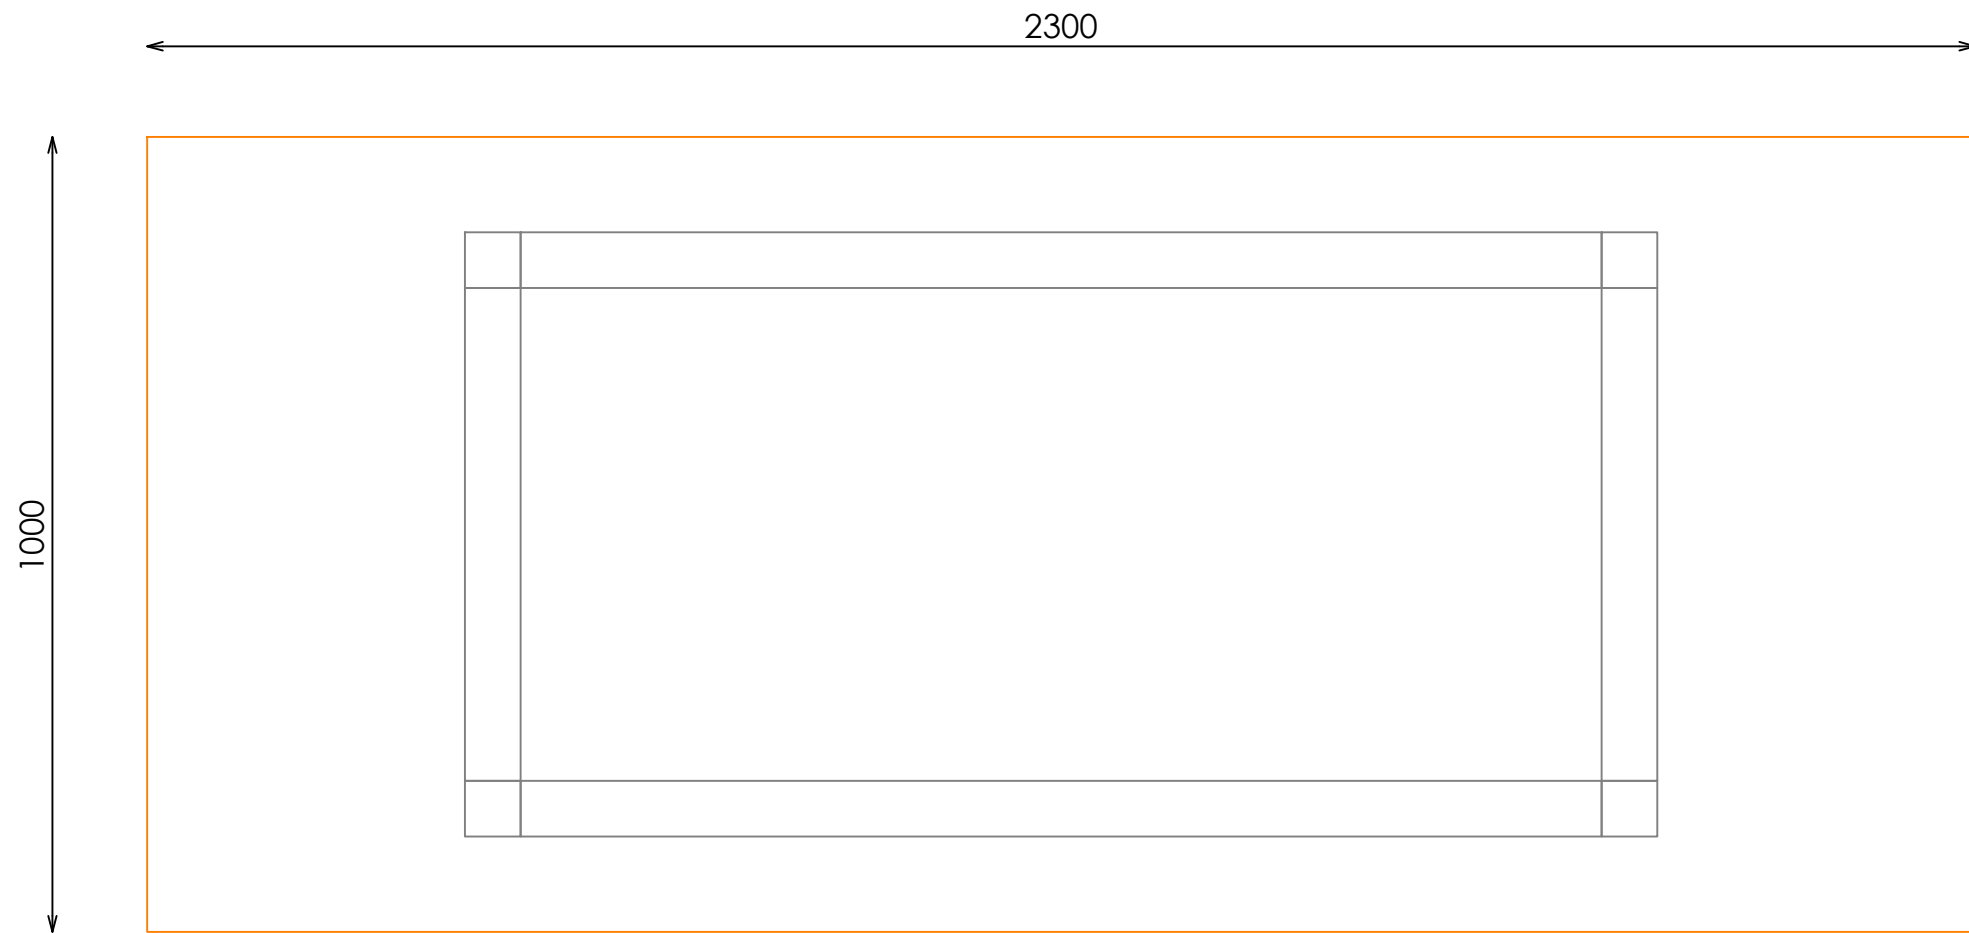

PLANTA

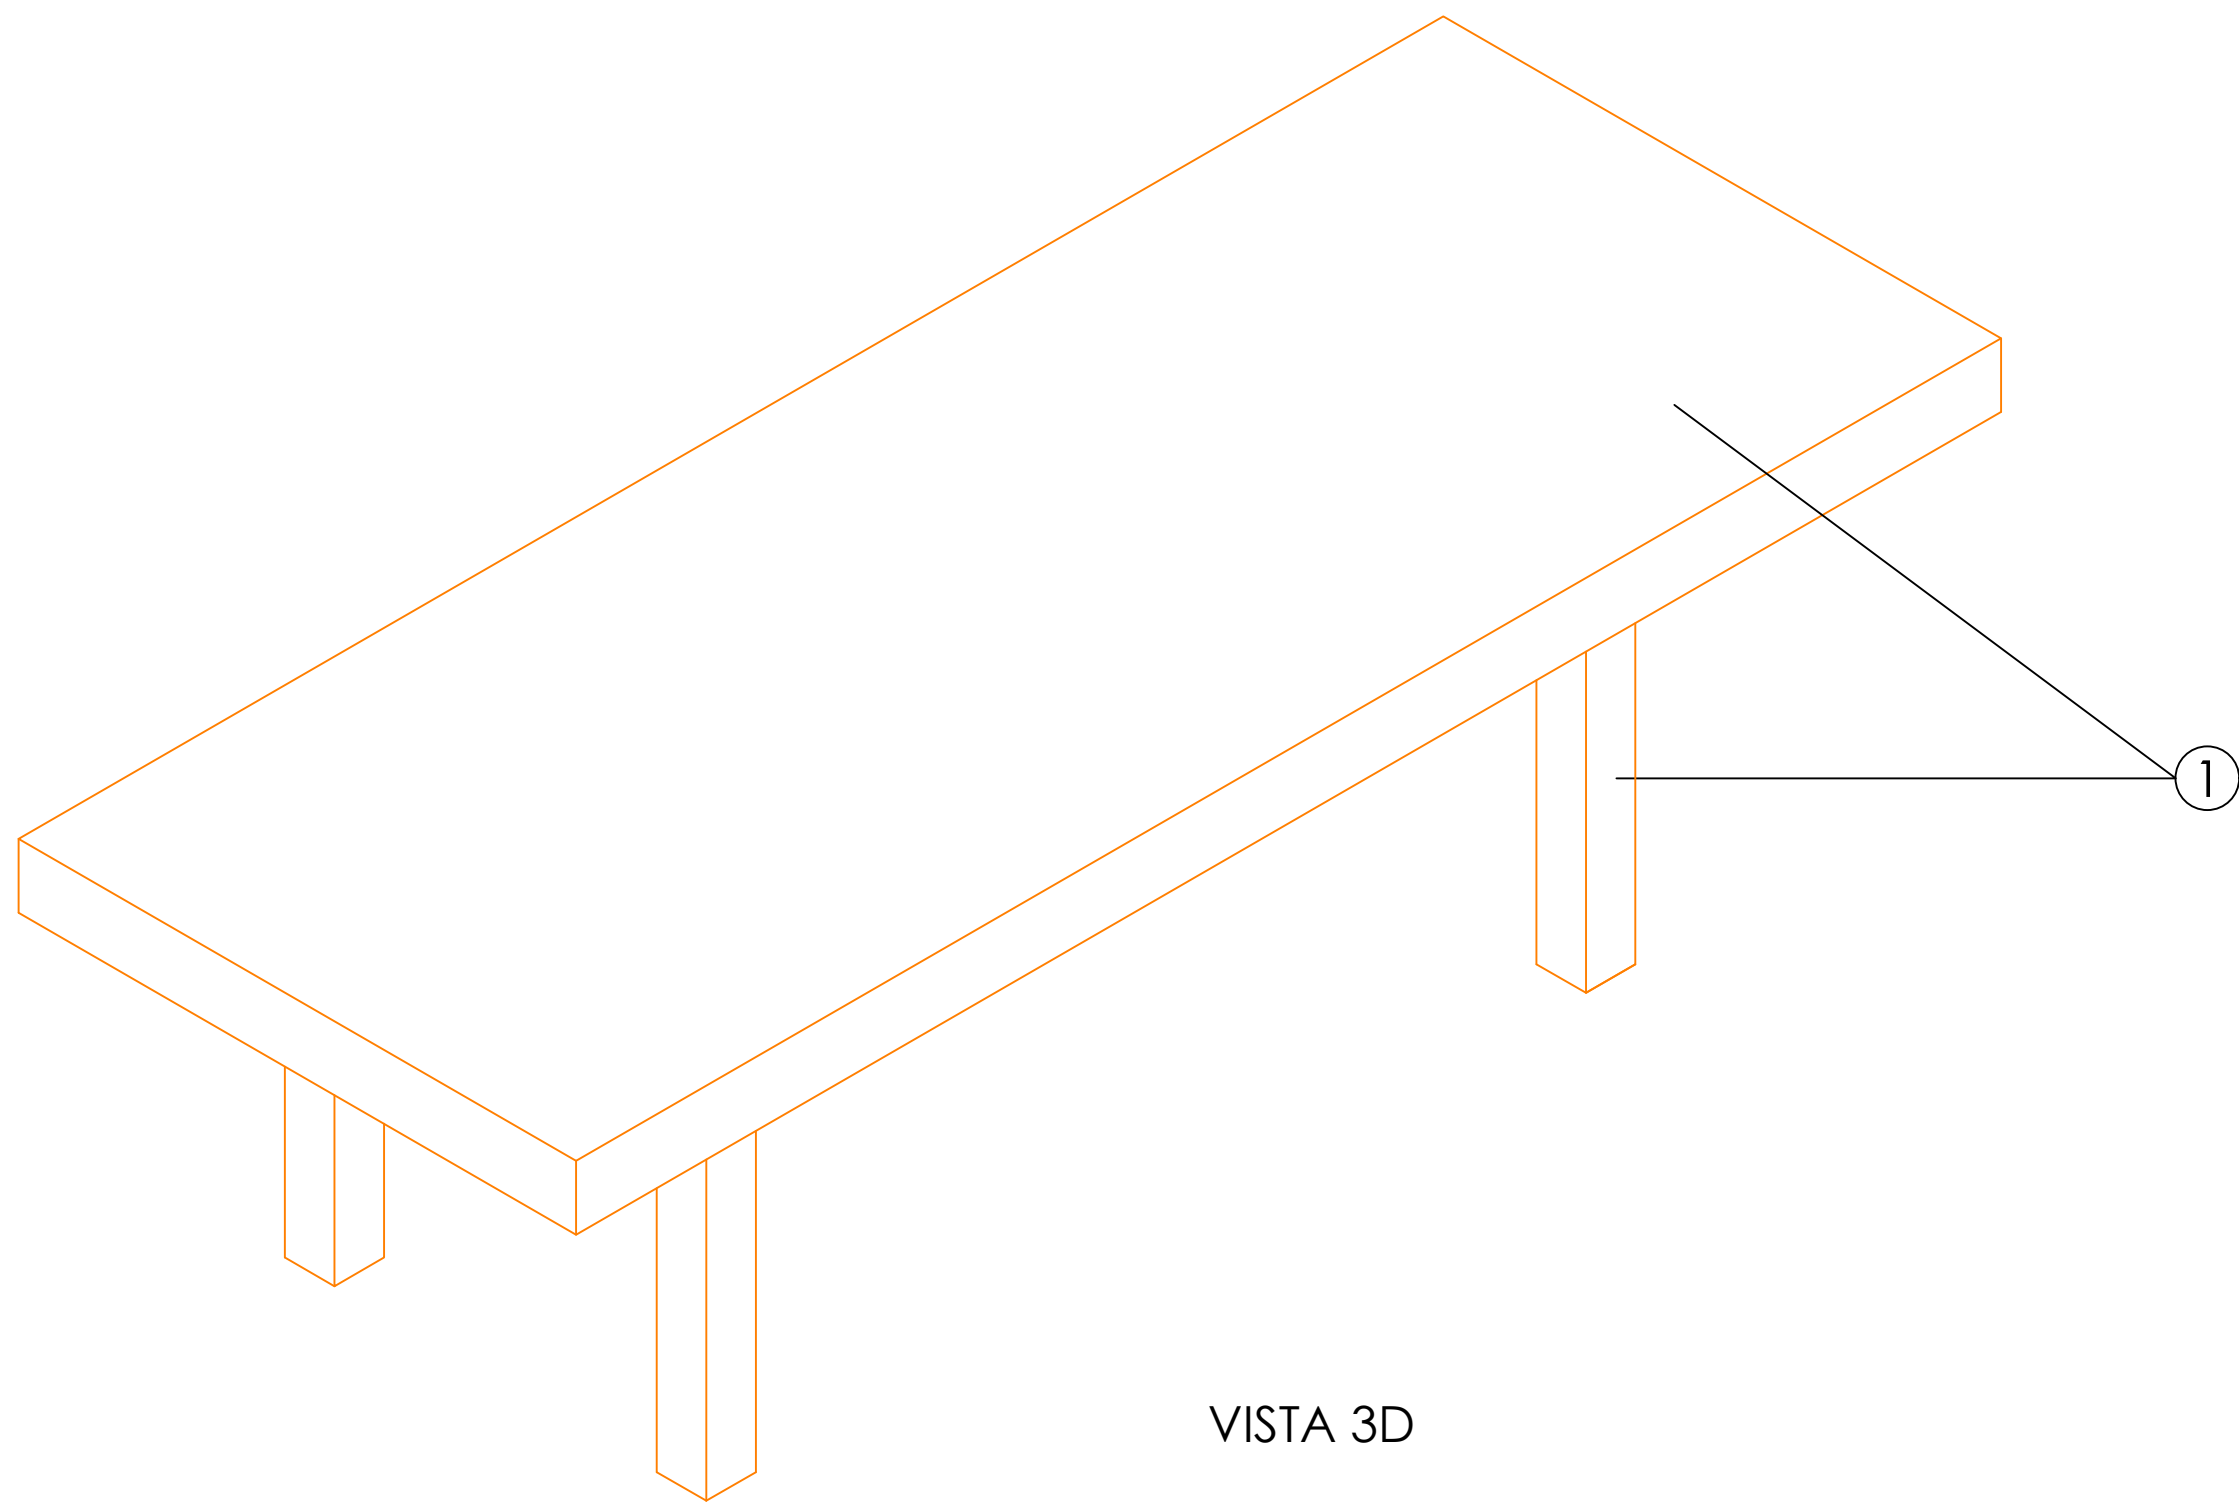


VISTA 3D

E: 1_20

Pag: 1_1

Código: 24ACAMC019A
Matrícula: Cc-Mesa 250x100xH77 Madera 221A
Versión: A
Fecha: 17/07/2024
Imagen: 221

STUDIOZARA

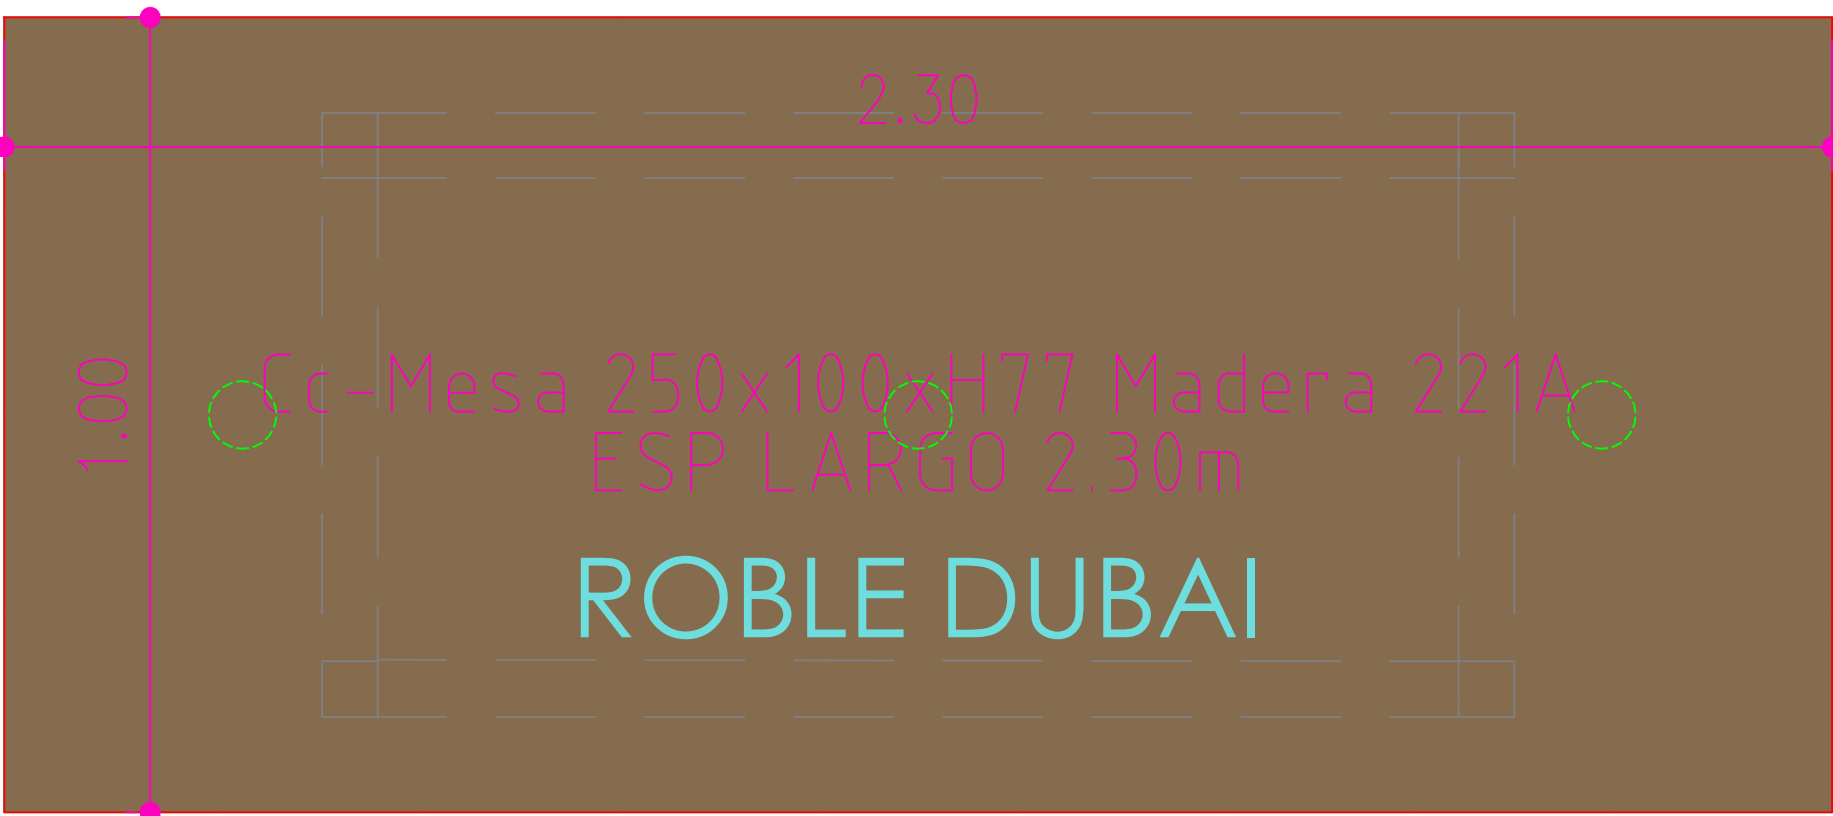

616

BLOQUE