



ACABADOS


- ① METAL LACADO NCS 2005-Y30R MATE. REF:2526

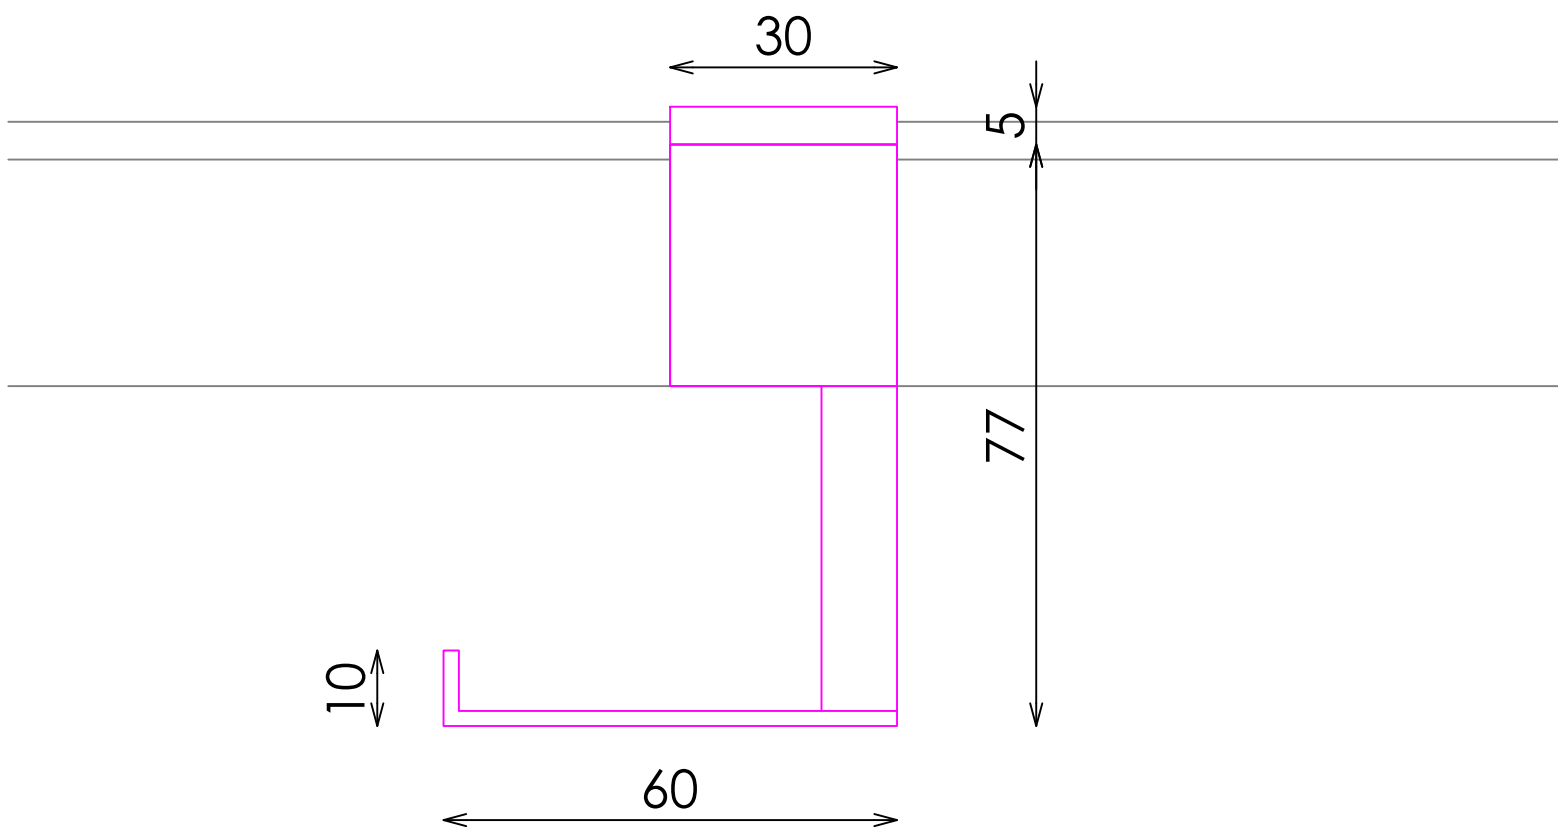

ALZADO

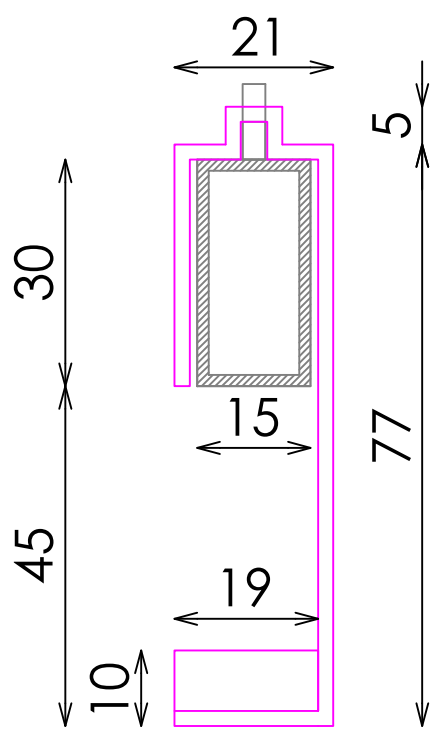

SECCIÓN

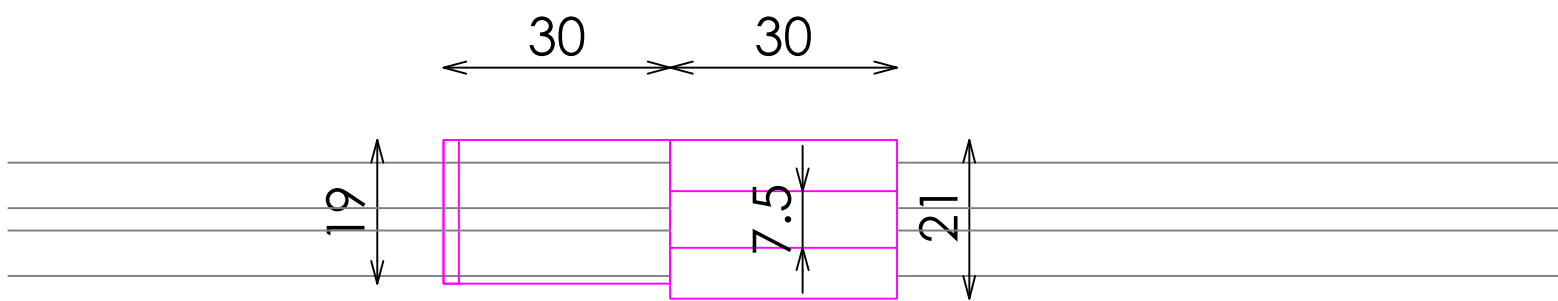

PLANTA

DOTACION

DESCRIPCION	Uds
DOTACION A ENVIAR POR CADA 2 BARRAS PERIMETRALES KIDS	1