



ACABADOS


- ①
- METAL LACADO NCS 2005-Y30R MATE. REF:2526
- ②
- ROBLE NATURAL PICAVIA. REF 2201

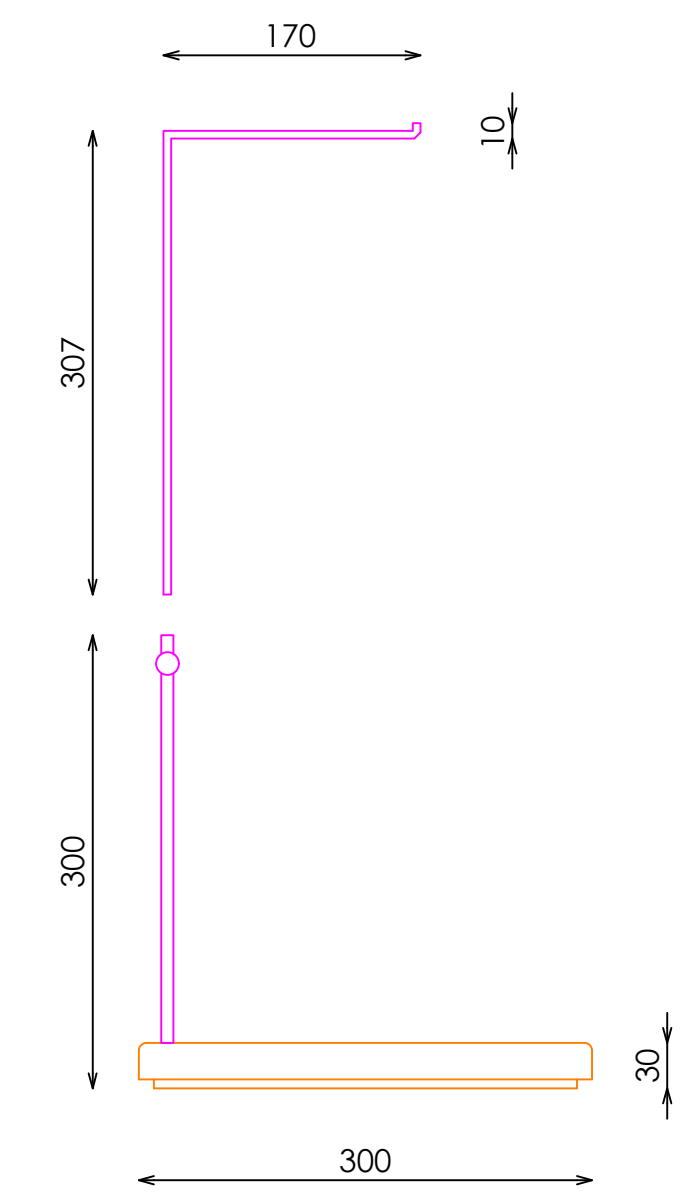


ALZADO

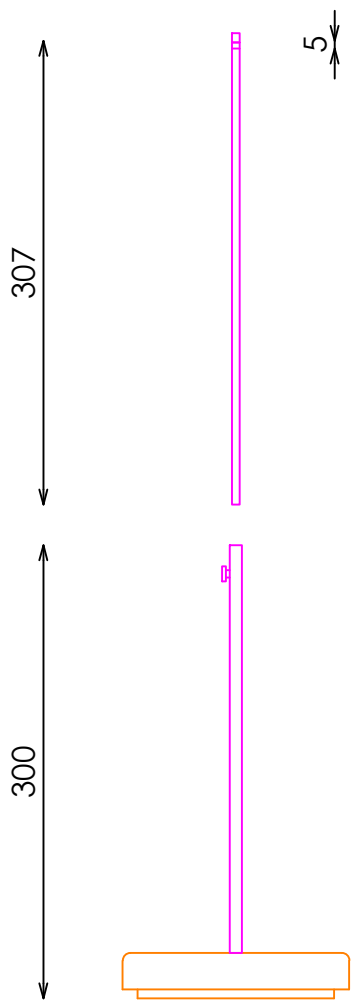

PERFIL

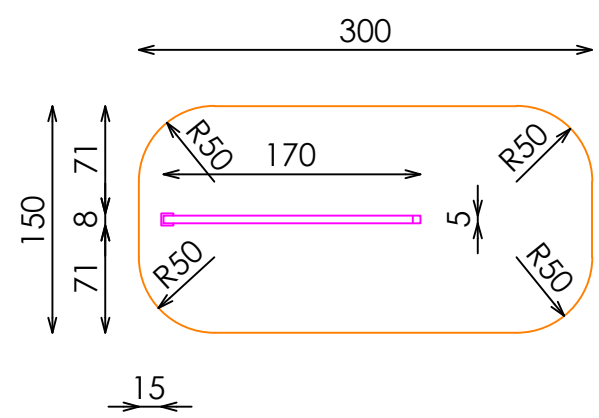

PLANTA

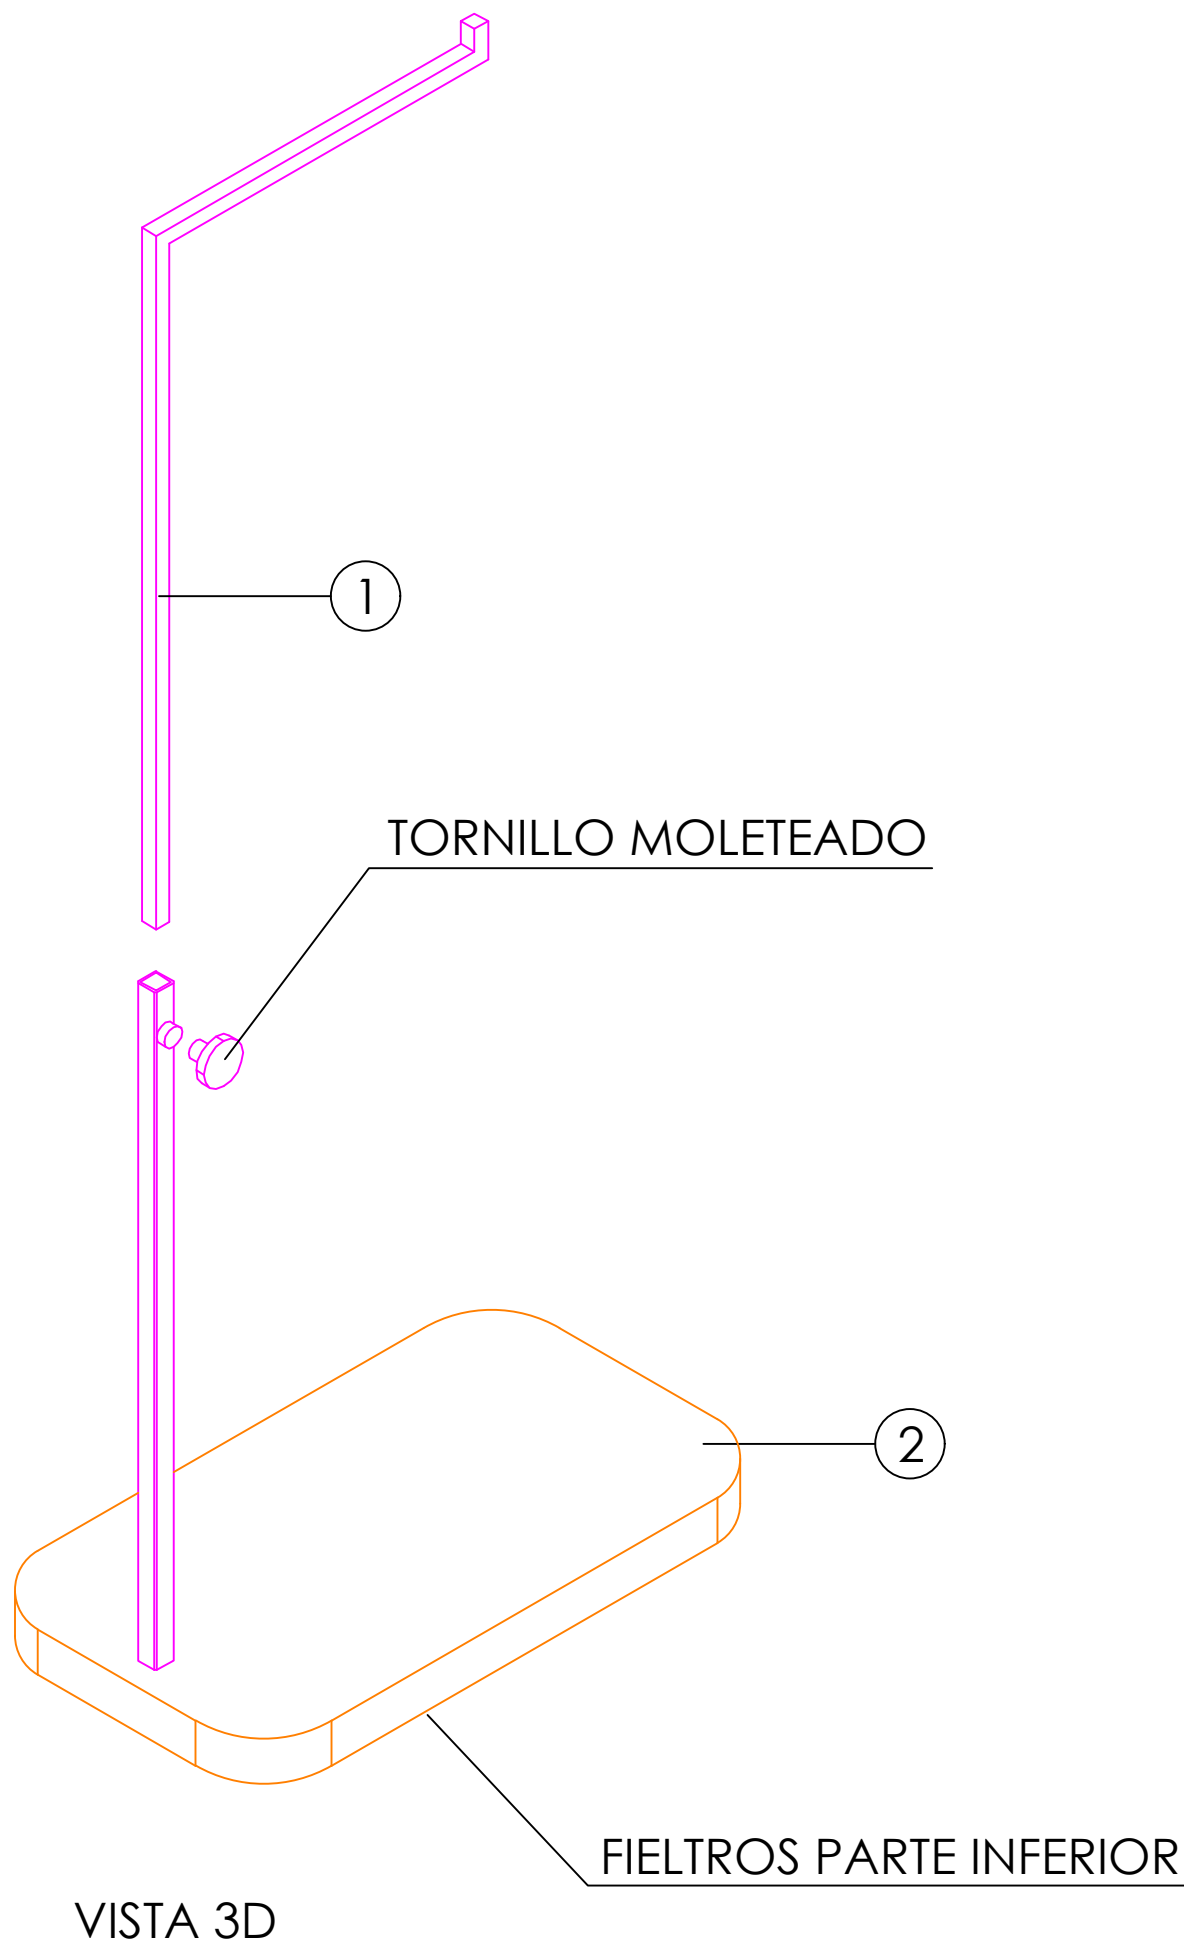

DOTACION A ENVIAR POR TIENDA

DESCRIPCION	Uds
KIDS EXPOSITOR COMPLEMENTOS BASE MADERA_LACADO	2