



ACABADOS


- ①
- METAL ACABADO LACADO NCS S2005-Y40R MATE. REF:2520
- ②
- ROBLE NATURAL PICAVIA. REF 2201

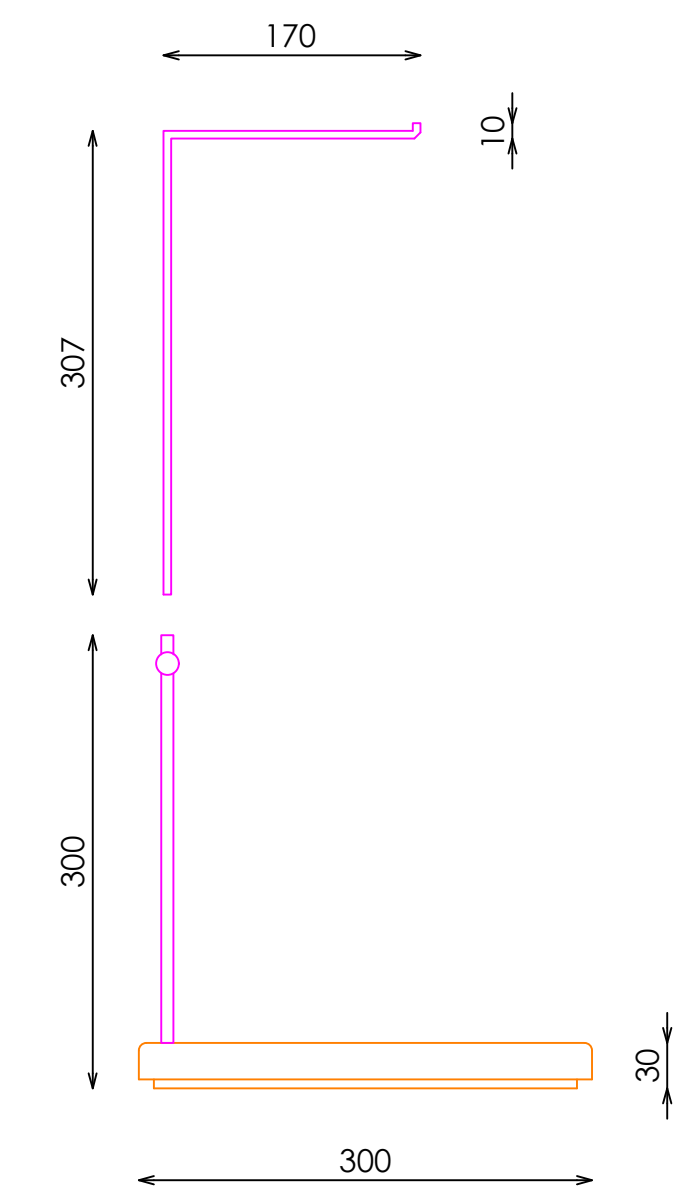


ALZADO

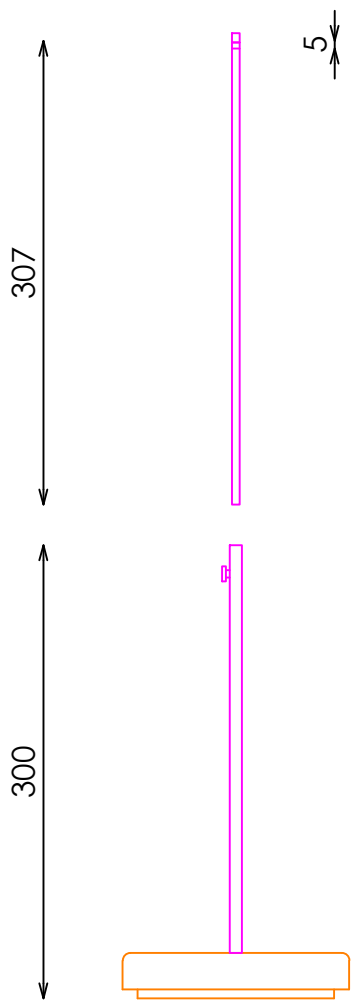

PERFIL

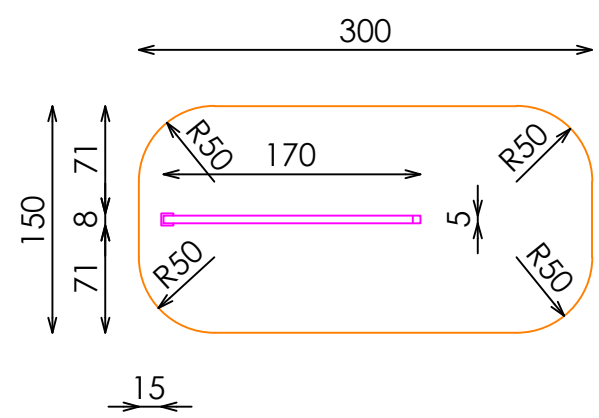

PLANTA

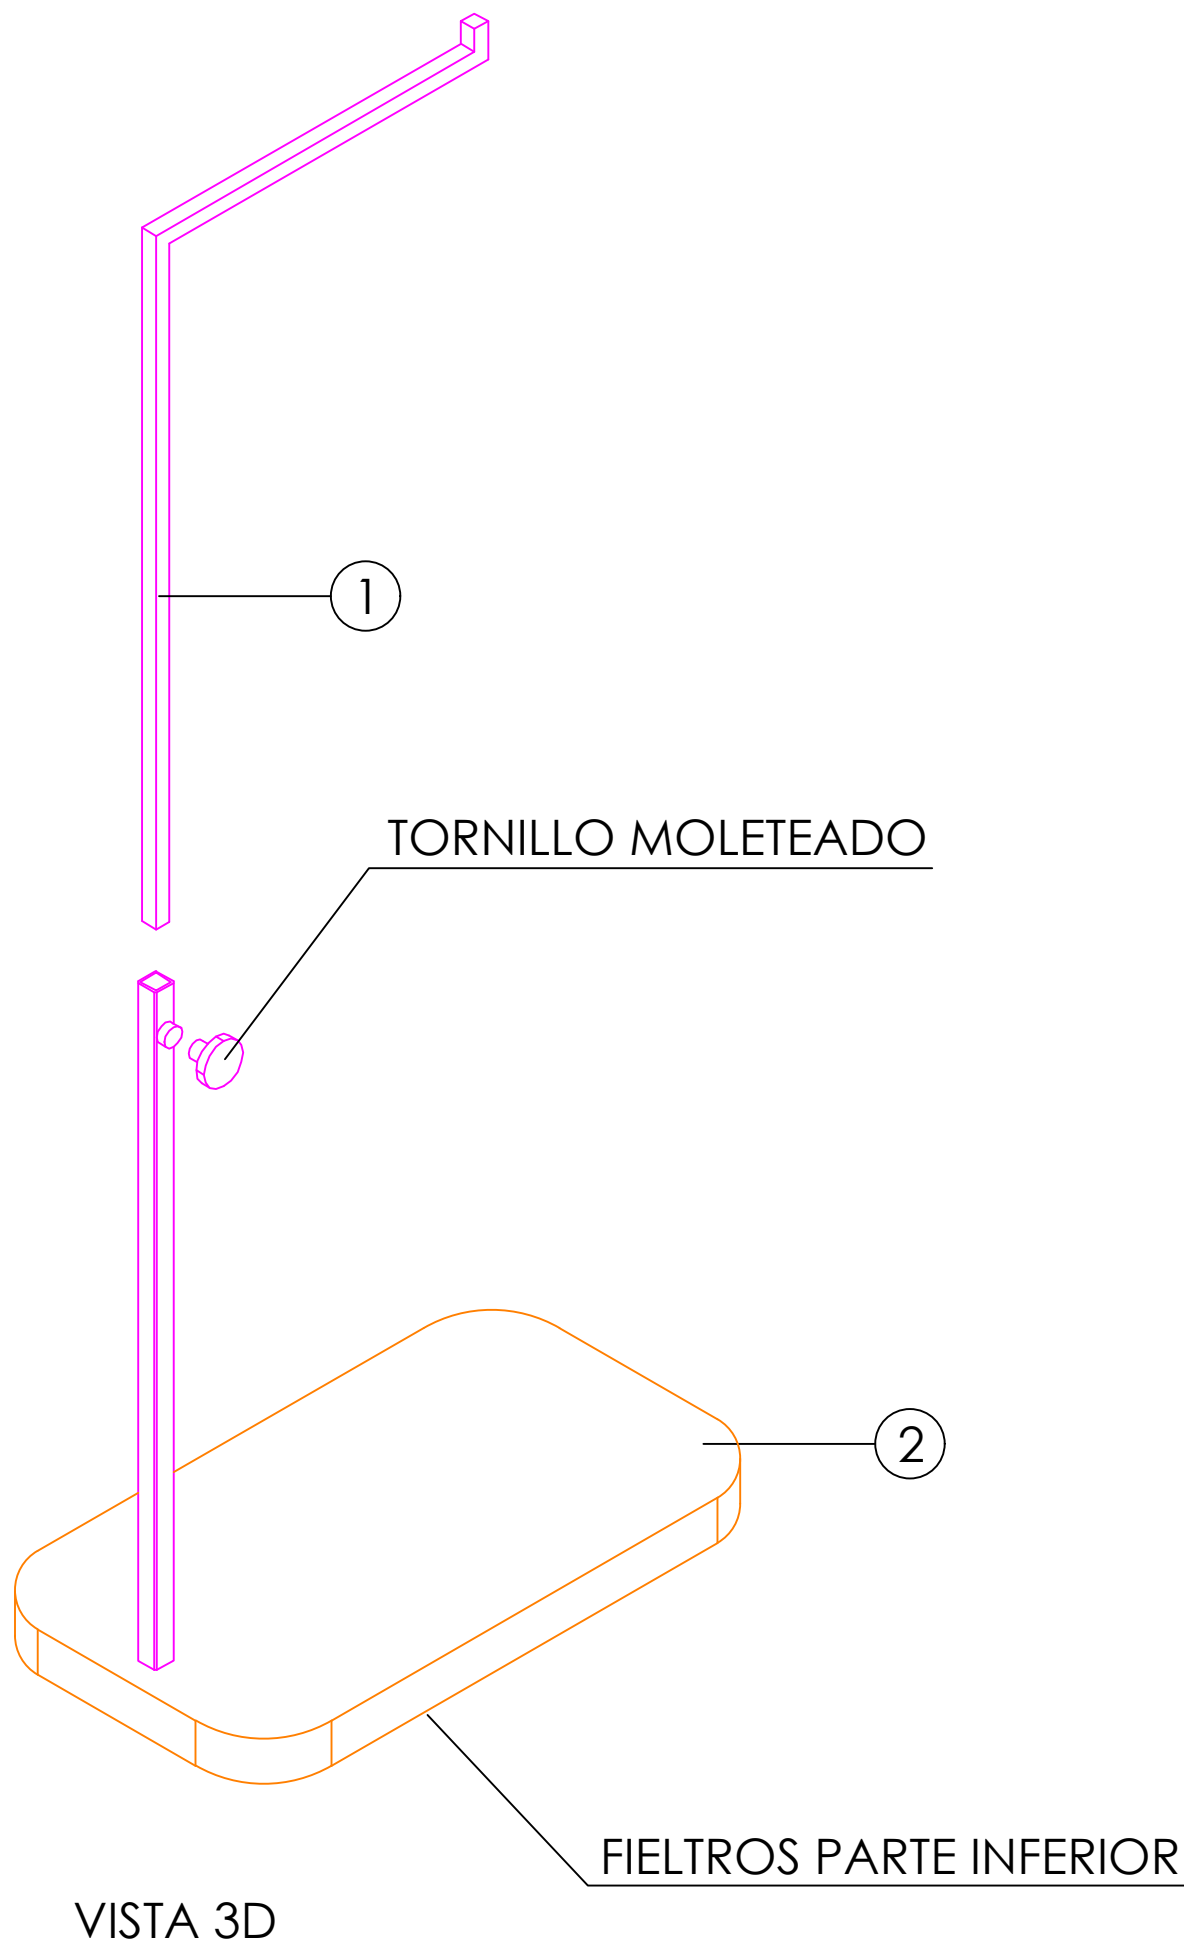

DOTACION A ENVIAR POR TIENDA

DESCRIPCION	Uds
BABY EXPOSITOR COMPLEMENTOS BASE MADERA_LACADO	2