


CABALLERO
PERIMETRAL


CENTRO COMERCIAL + CALLE B
FORMAL ARMARIO BASICOS 546 MADERA

ACABADOS


- ① MADERA ROBLE ENVEJECIDO HERMOSILLA. REF:2501
- ② METAL LACADO NEGRO PINTURA POLVO 0102. REF:2505
- ③ ILUMINACION LED APOLLO PW 15W 3000°K
- ④ ACABADO PARED SEGUN PROYECTO
- ⑤ ACERO INOX SATINADO ESTANDAR. REF 2202

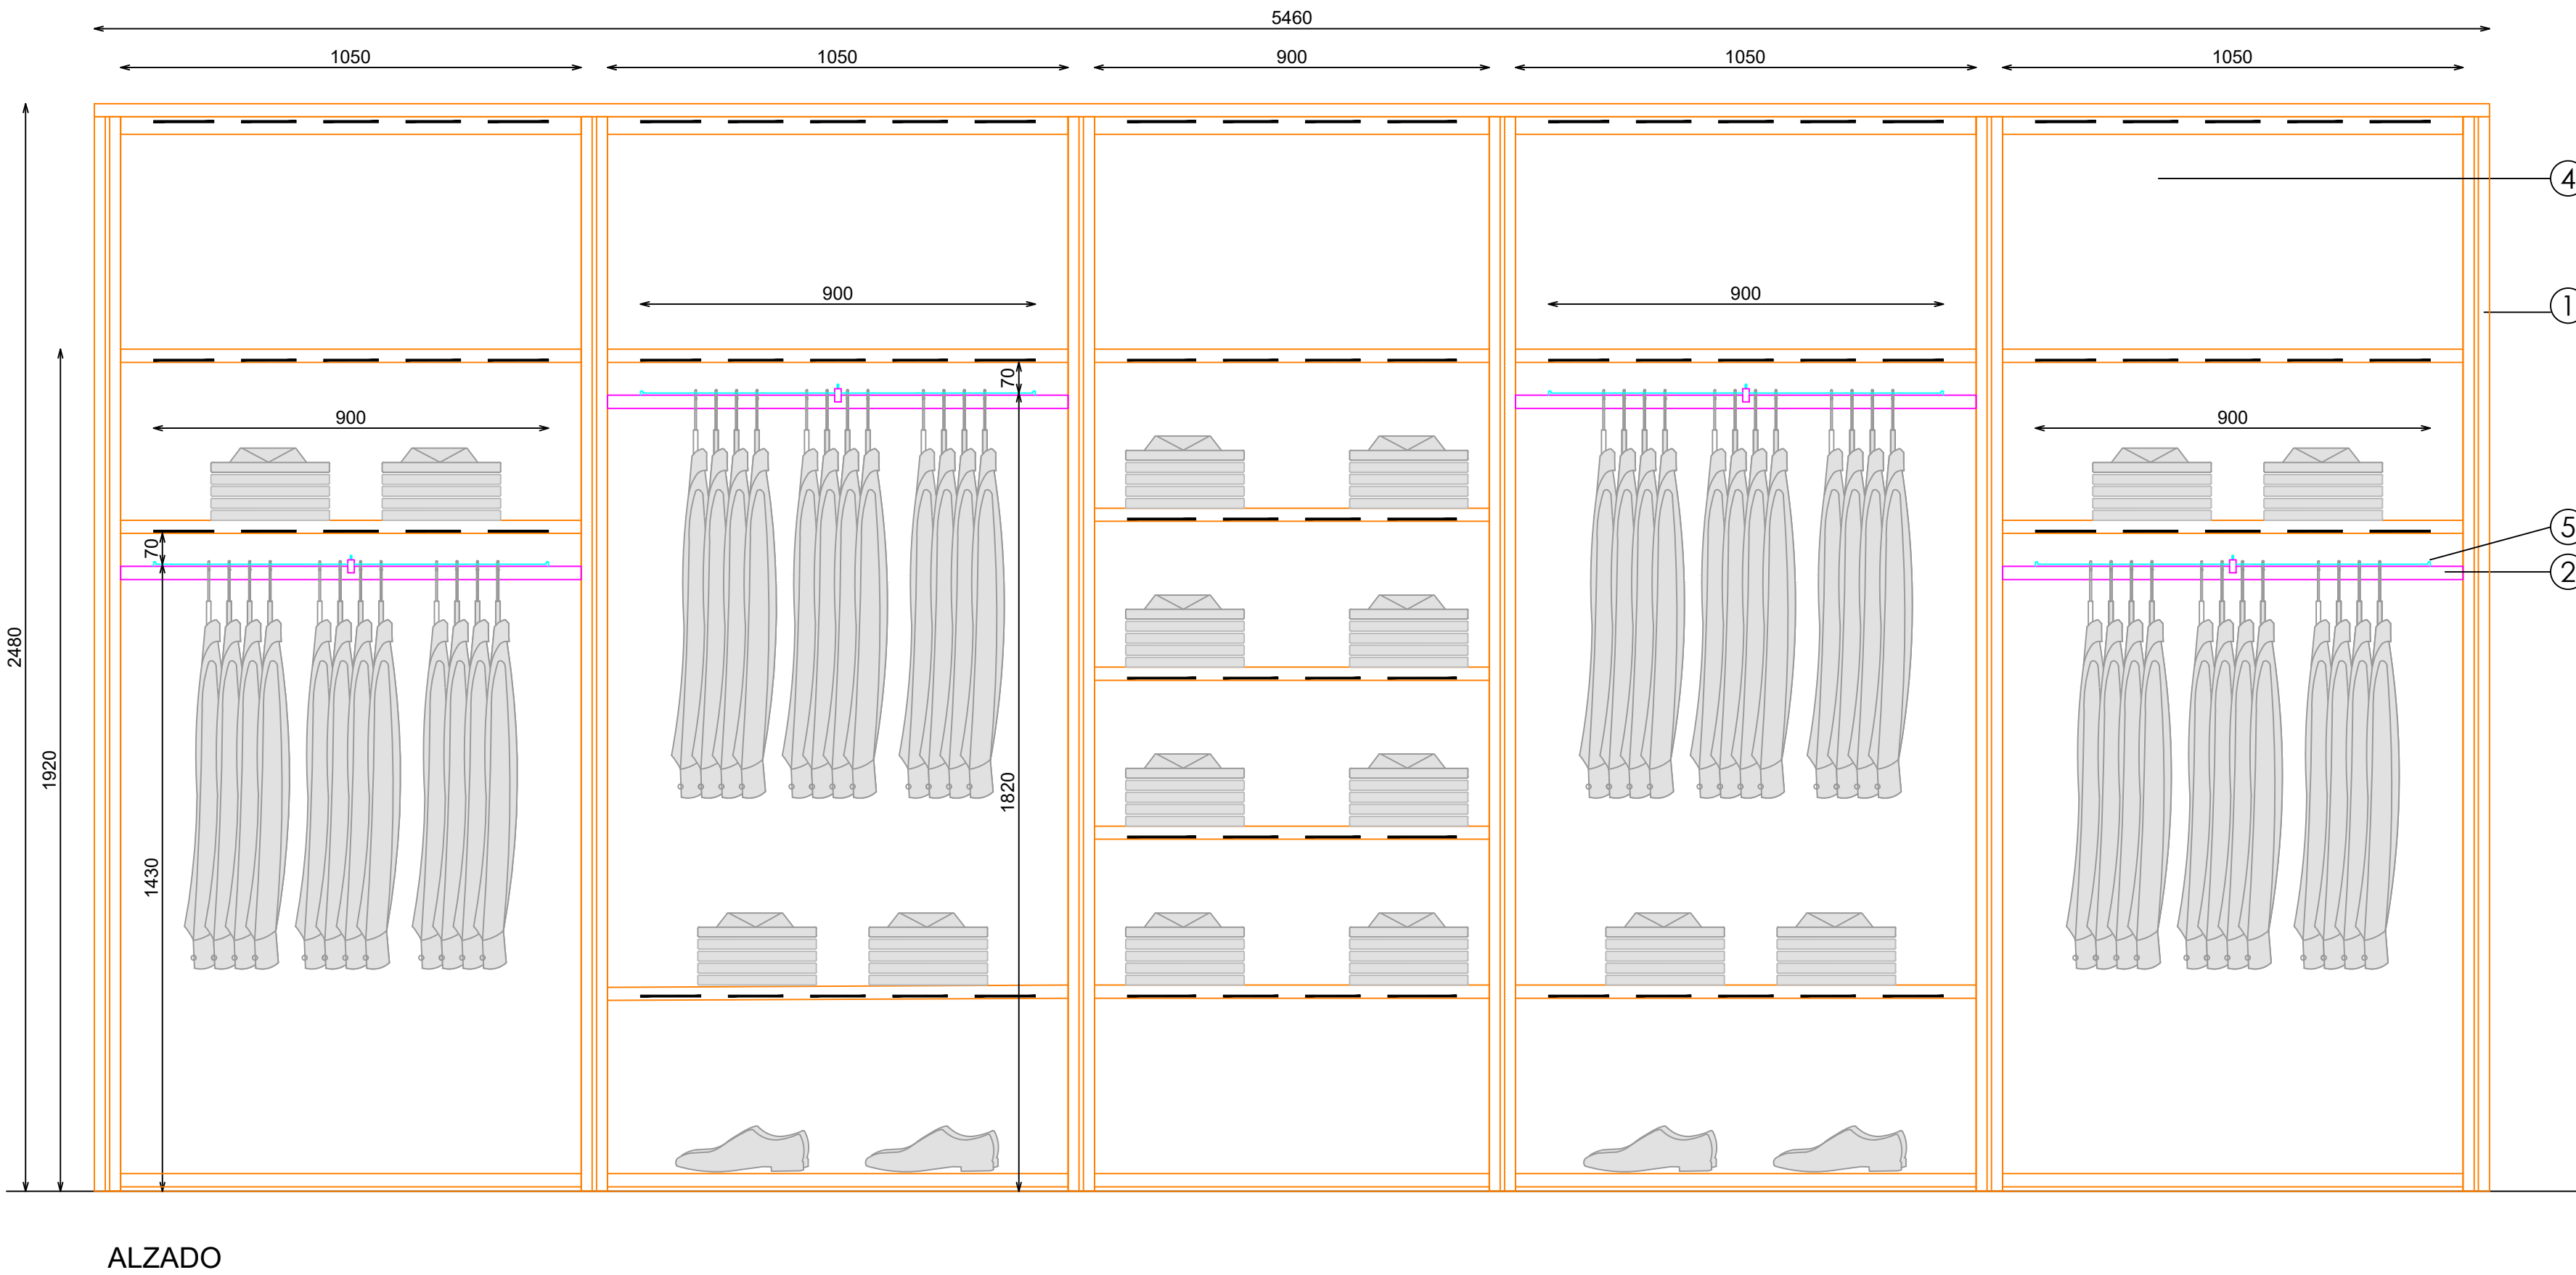


ALZADO

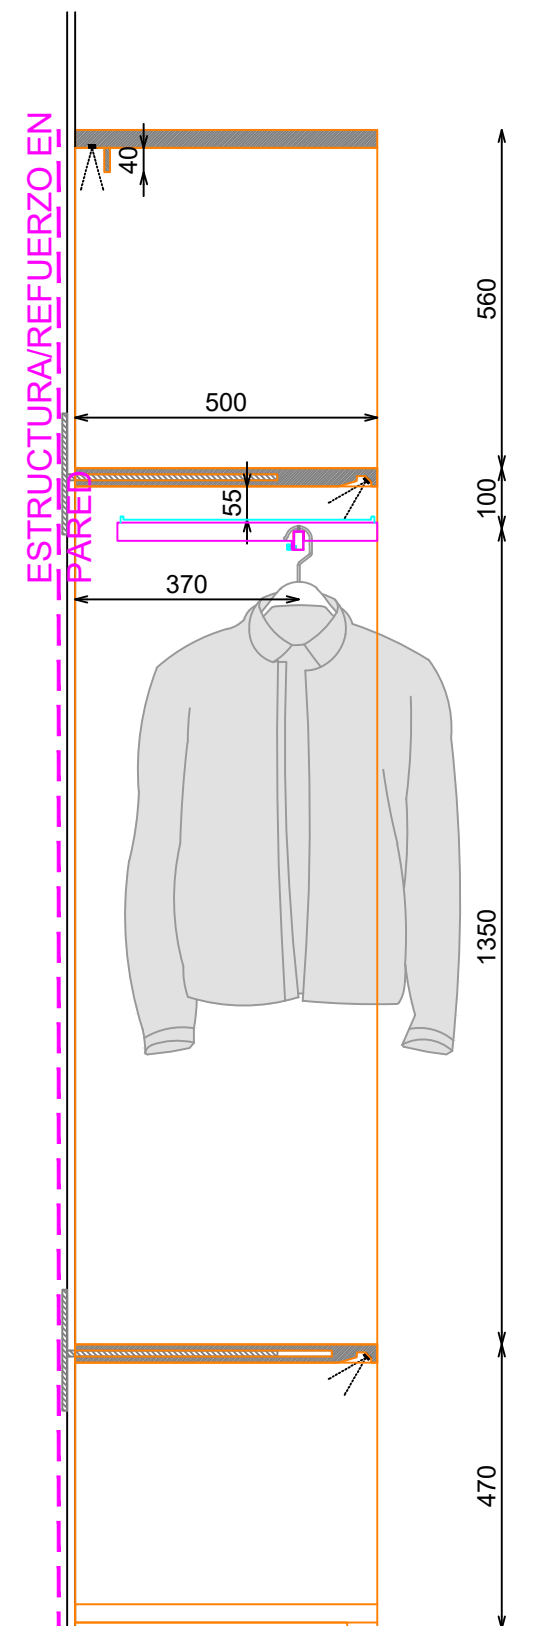



SECCION BARRA ALTA

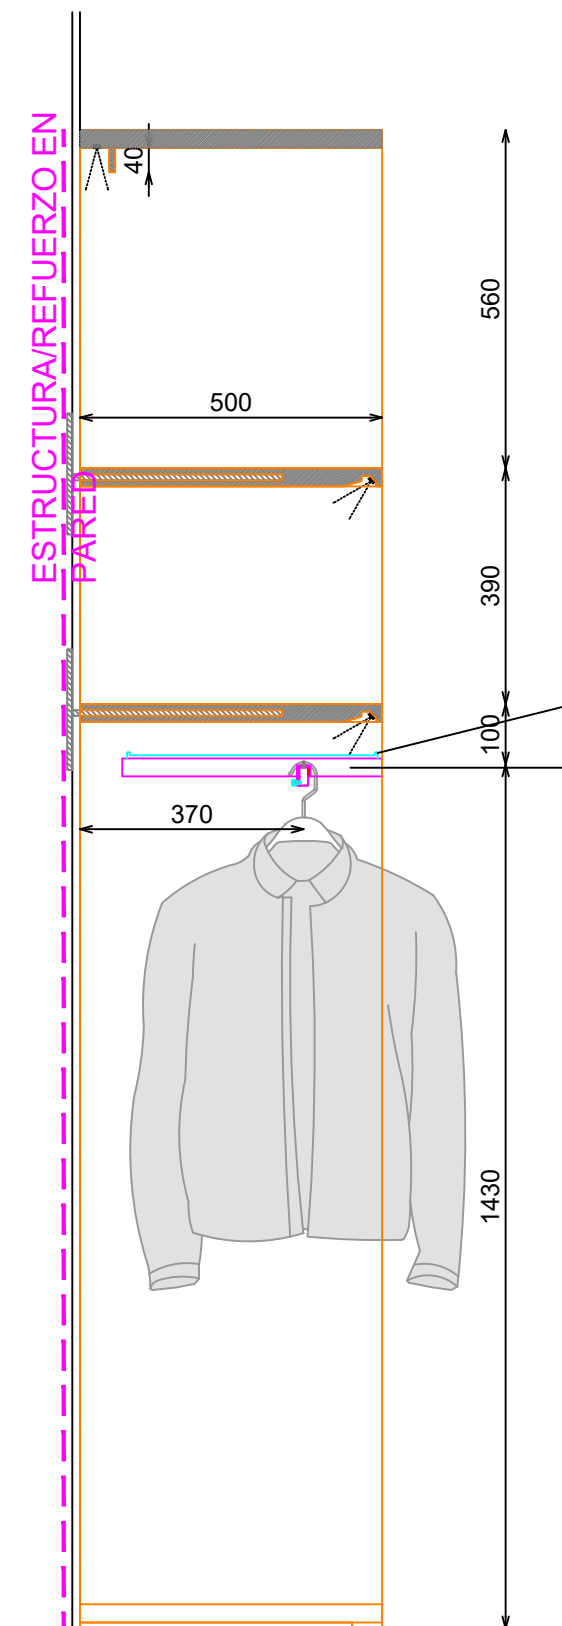


SECCION BARRA BAJA

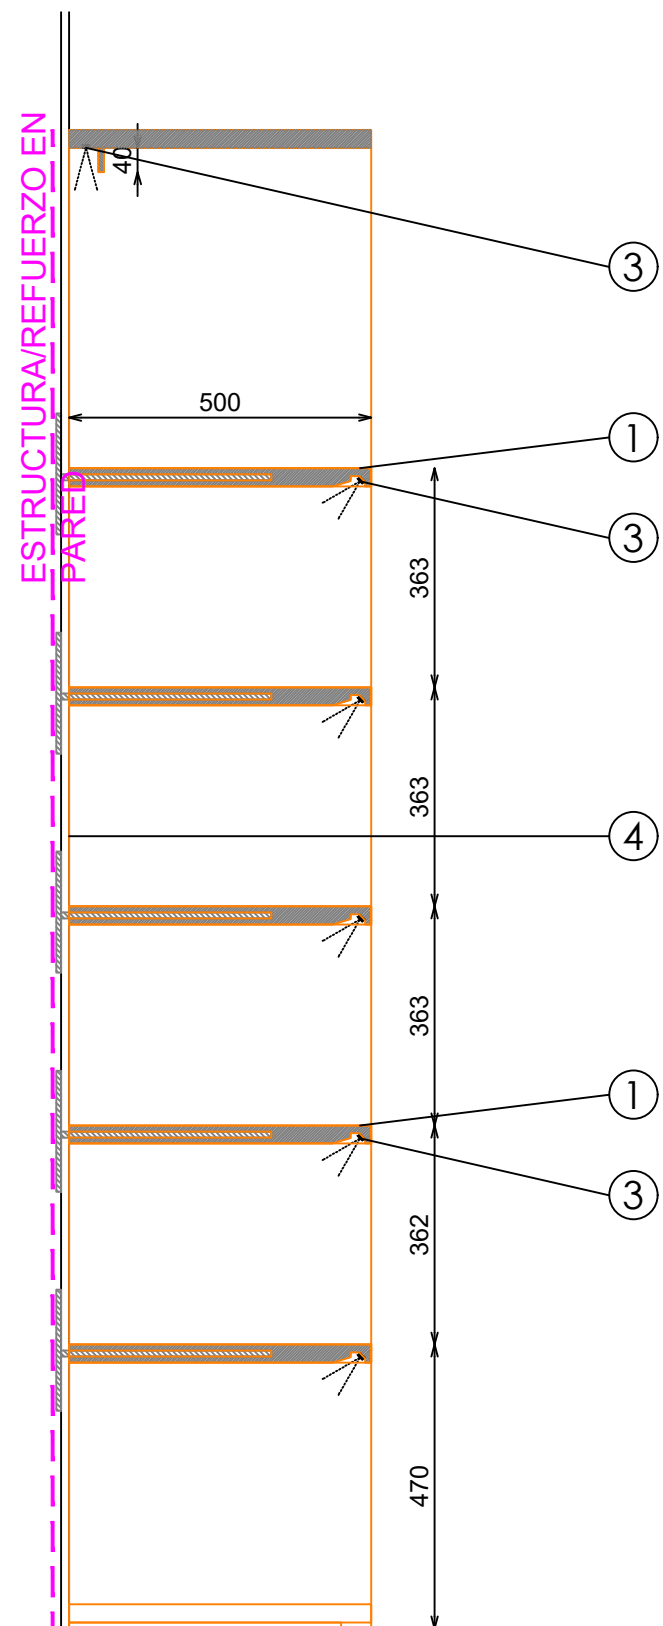


SECCION PAQUETERIA

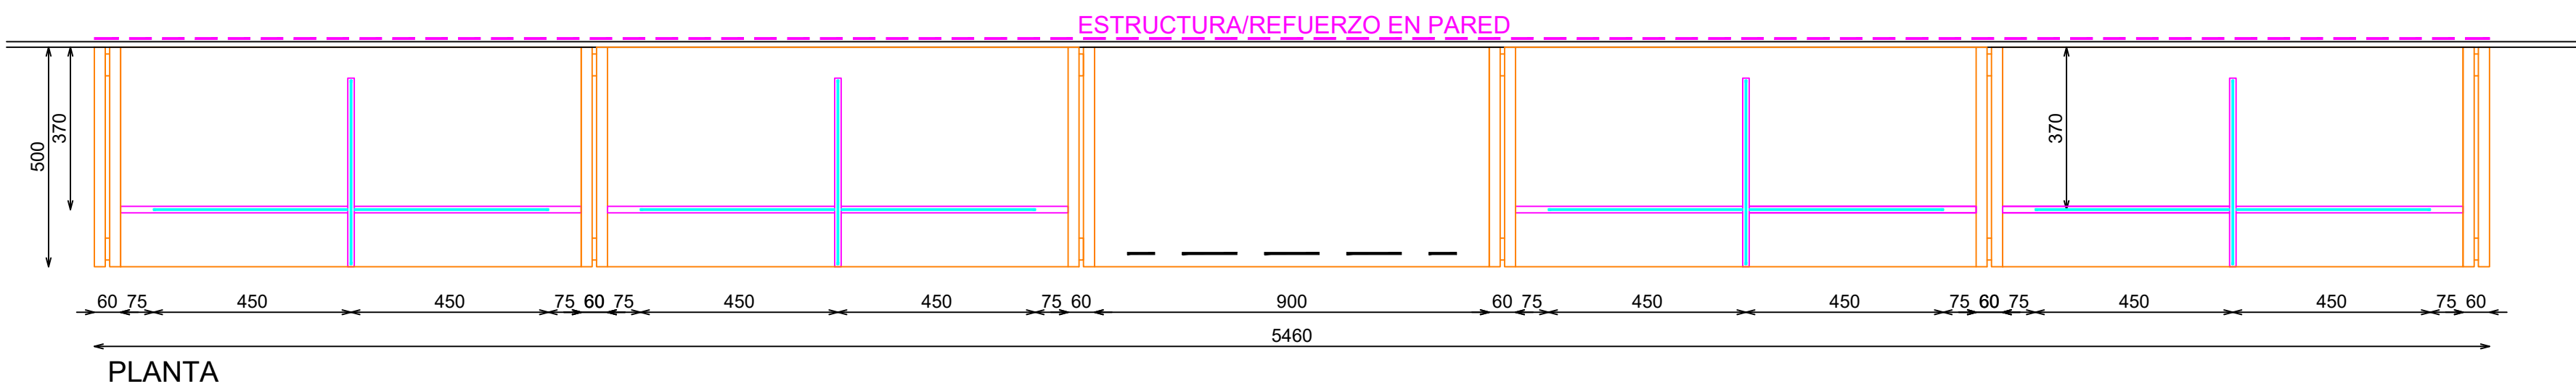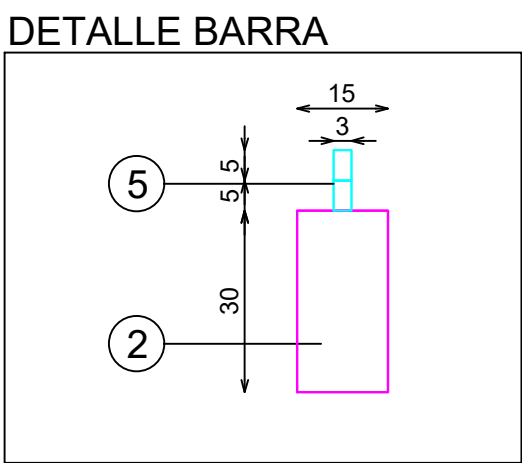

PLANTA

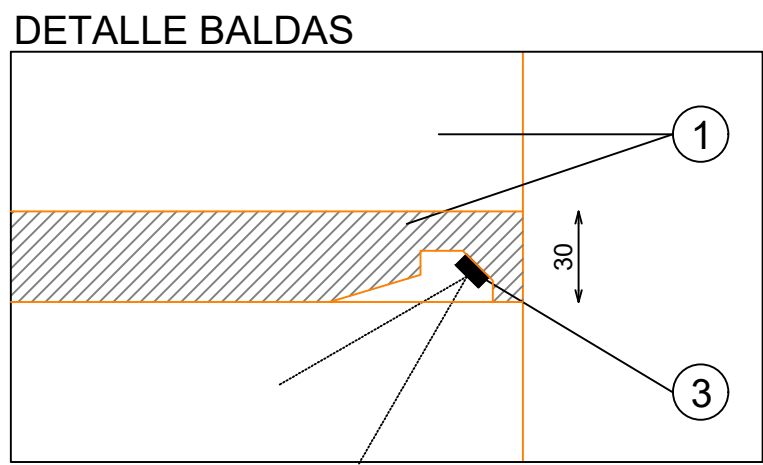

DETALLE BALDAS

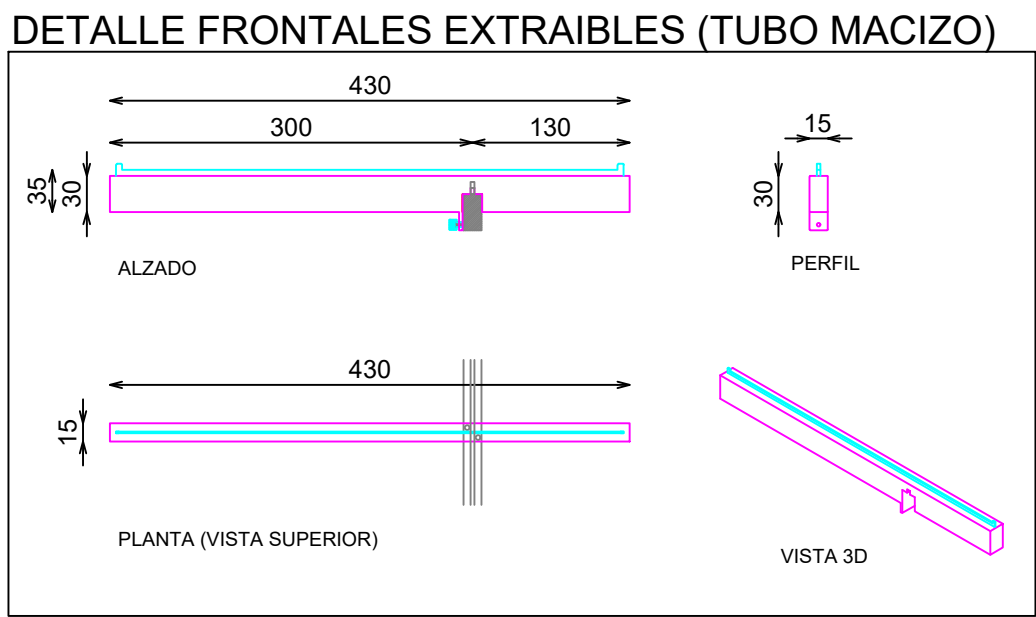

DETALLE FRONTALES EXTRAIBLES (TUBO MACIZO)

DOTACION

DESCRIPCION	Uds
FRONTAL EXTRAIBLE (TUBO MACIZO)	4

E: 1_25

Pag: 1_1

Código: 25PCAMP093C
Matrícula: Cp-Formal Armario Básicos 546 Madera 225C
Versión: C
Fecha: 12/08/2025
Imagen: 225

STUDIOZARA

QTY数量	DESCRIBE描述	ZARA CODE	REFERENCE参考信息	MATERIAL材料	FINISH颜色	PROCESSES工艺	UNIT WEIGHT单件重量 (Kg)	TOTAL WEIGHT总重量 (Kg)
	8Z70435600	25PCAMP093C	REFERENCE	IRON铁/Stainless不锈钢/防火MDF	防锈底漆/黑色粉末喷涂金属漆0102 REF2505/2202细拉丝松木炭黑REF_2503色		762.59	

</