
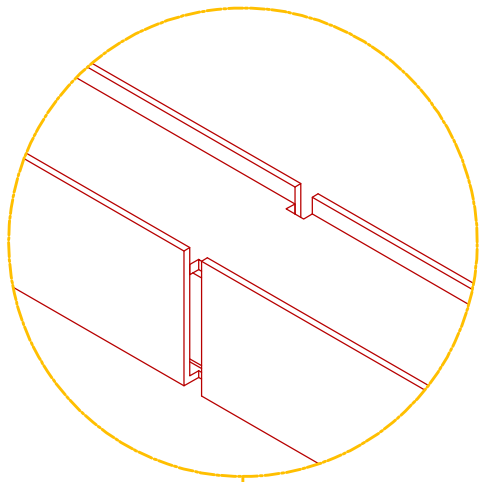
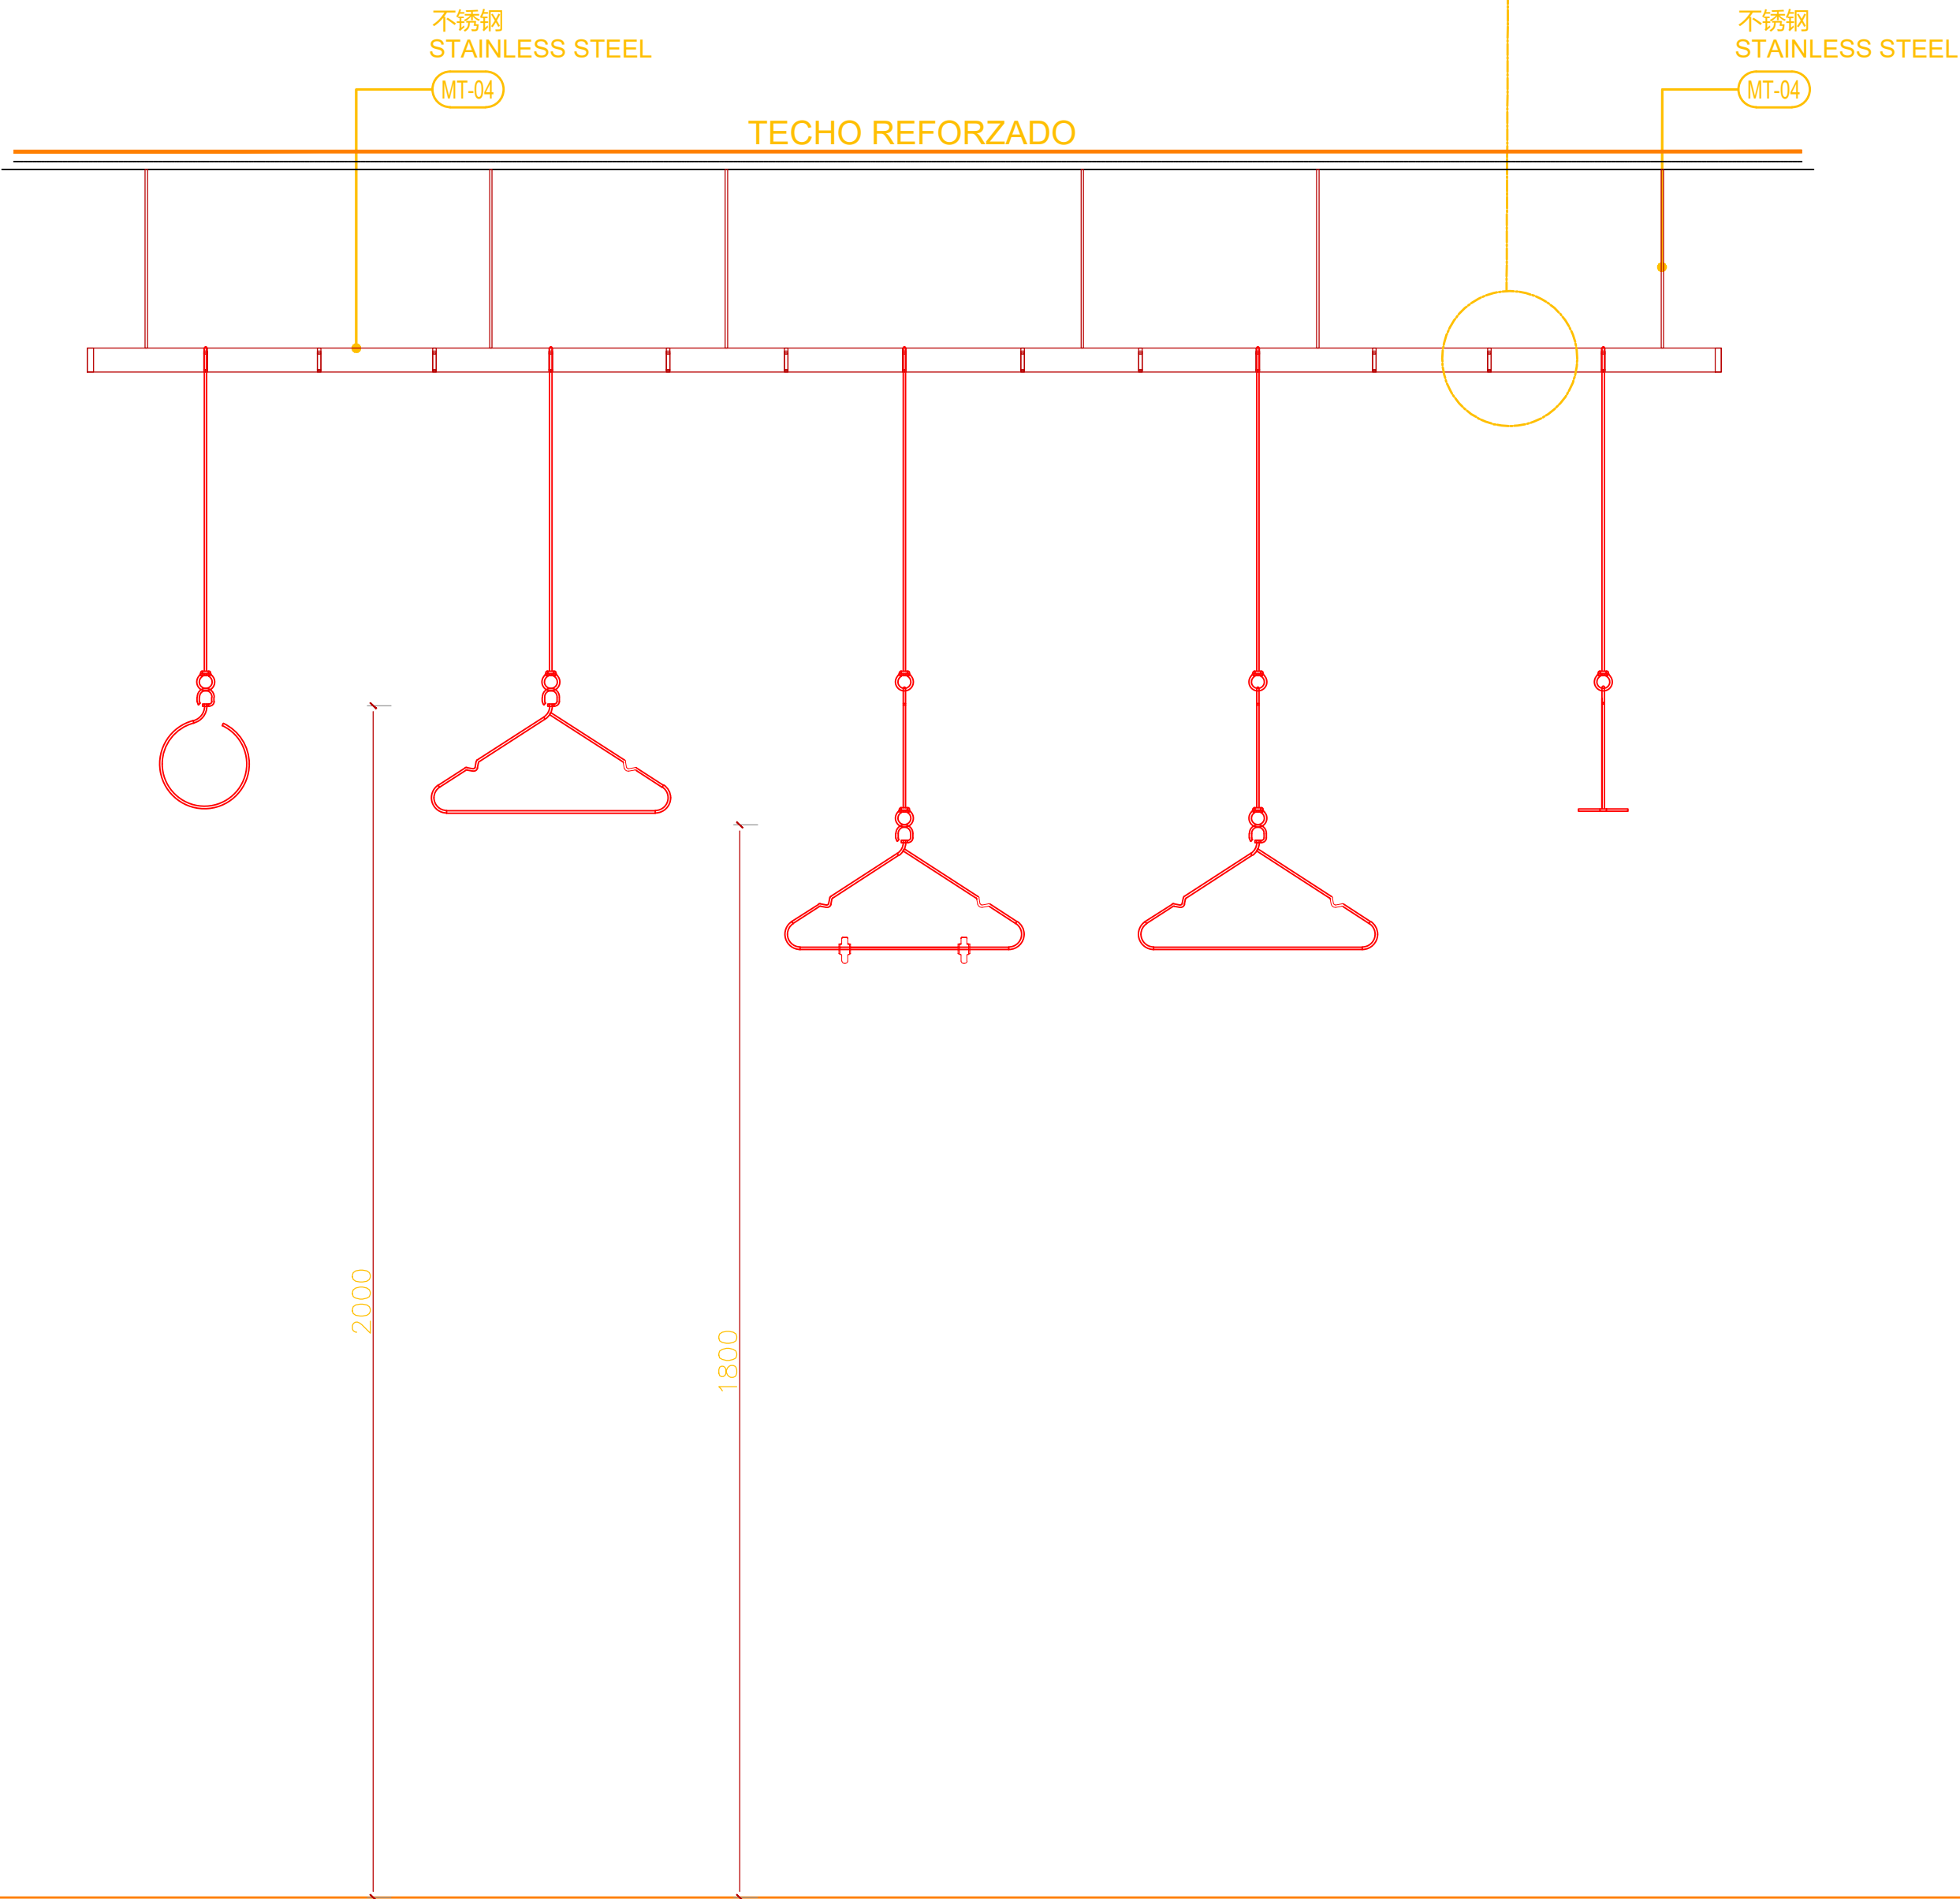


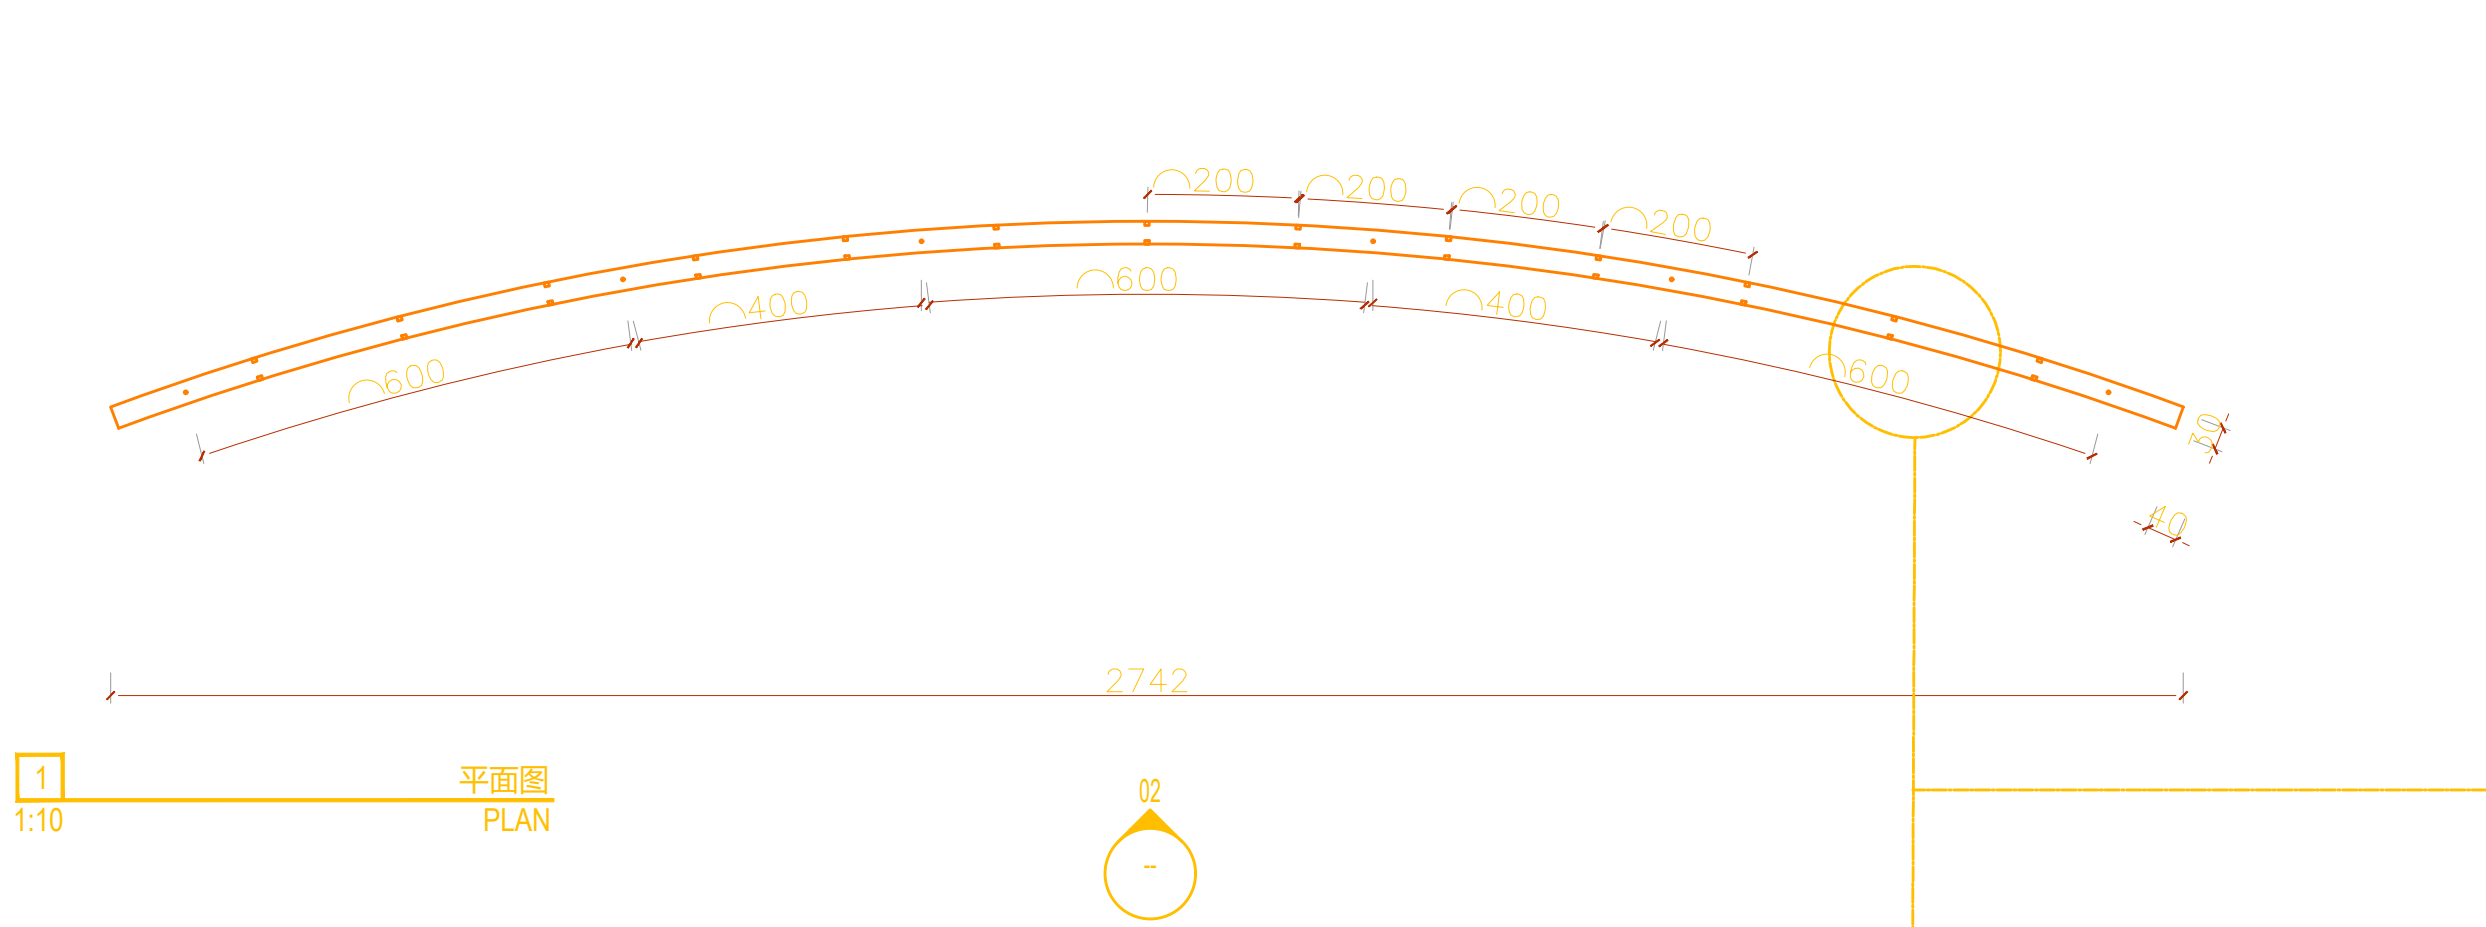

MT-04
STAINLESS STEEL
不锈钢


ACABADOS

ACERO INOX SATINADO ESTANDAR REF. 2202


*NOTA: MATAR Y REPASAR TODAS LAS ARISTAS




ARO

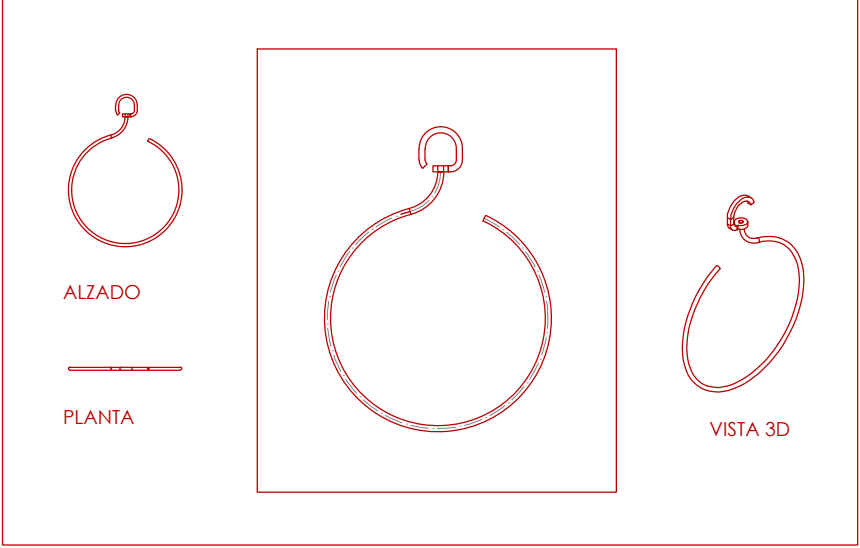


PERCHA PINZAS

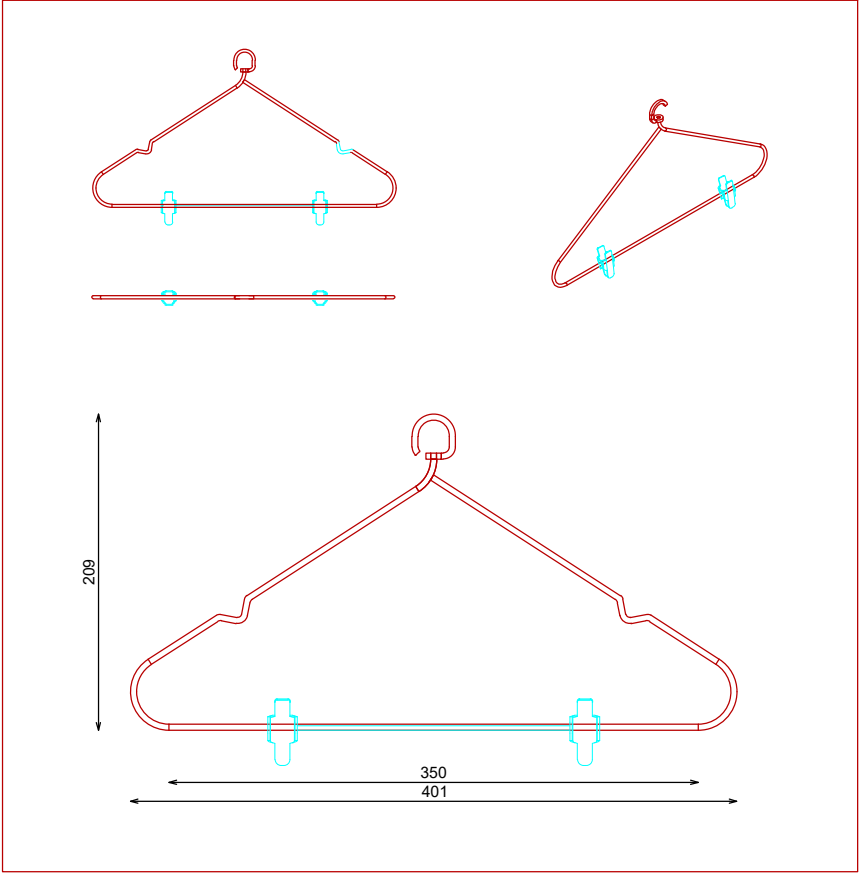


PERCHA SIMPLE

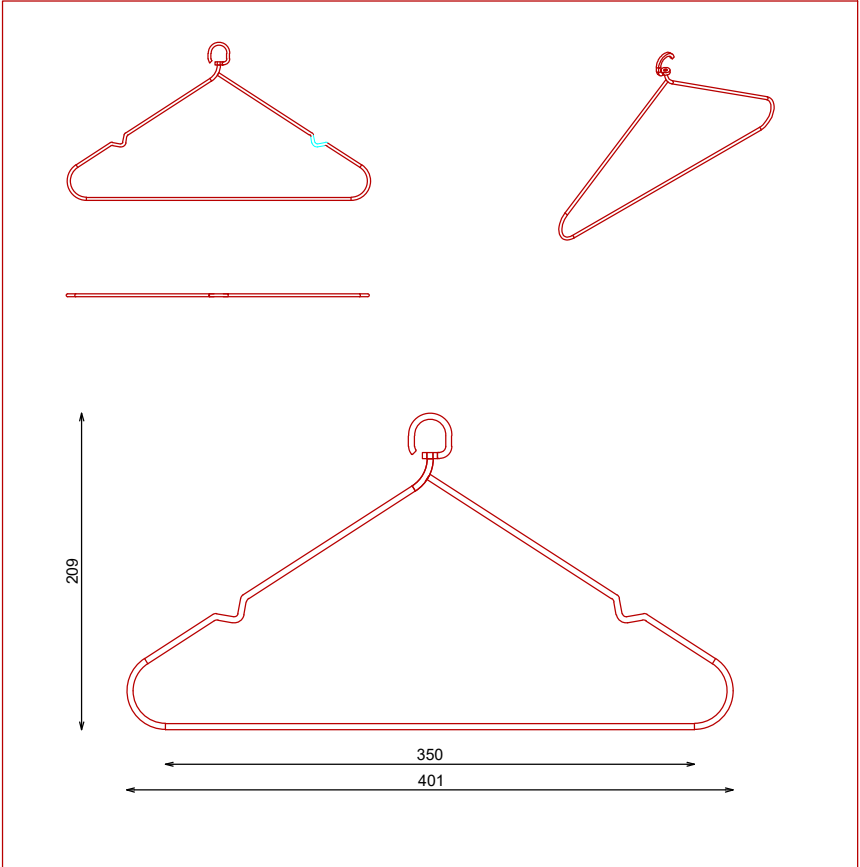


SOPORTE L780

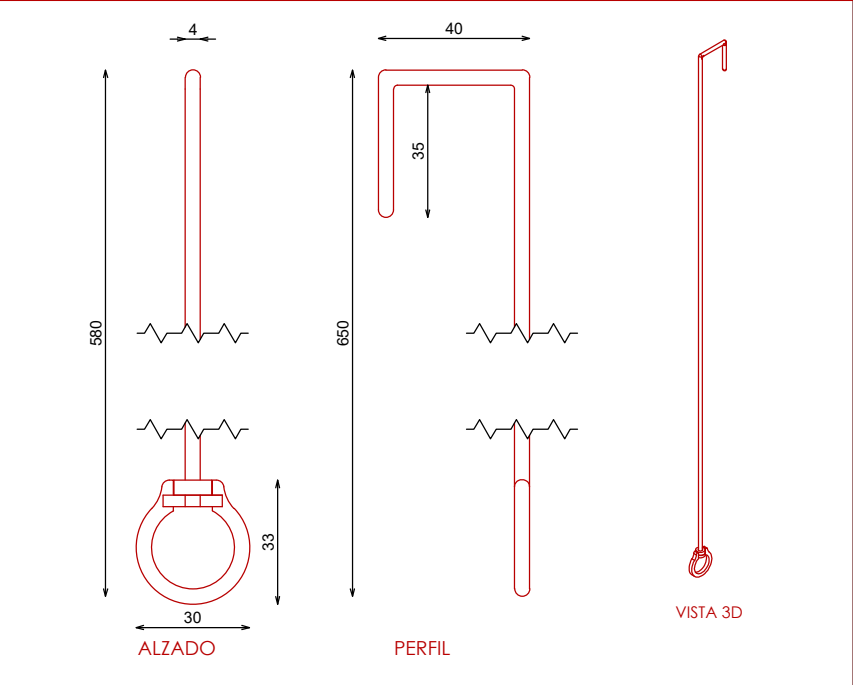


DETALLE

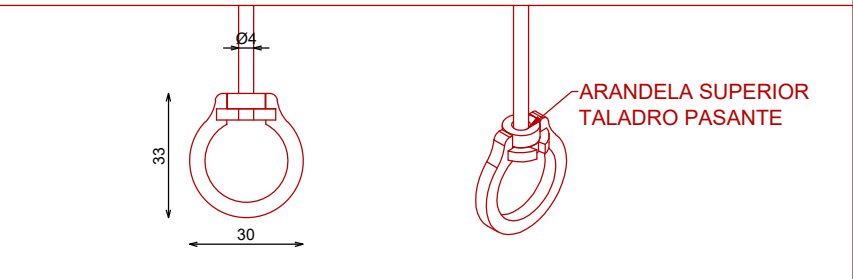

SOPORTE EXTENSOR L235

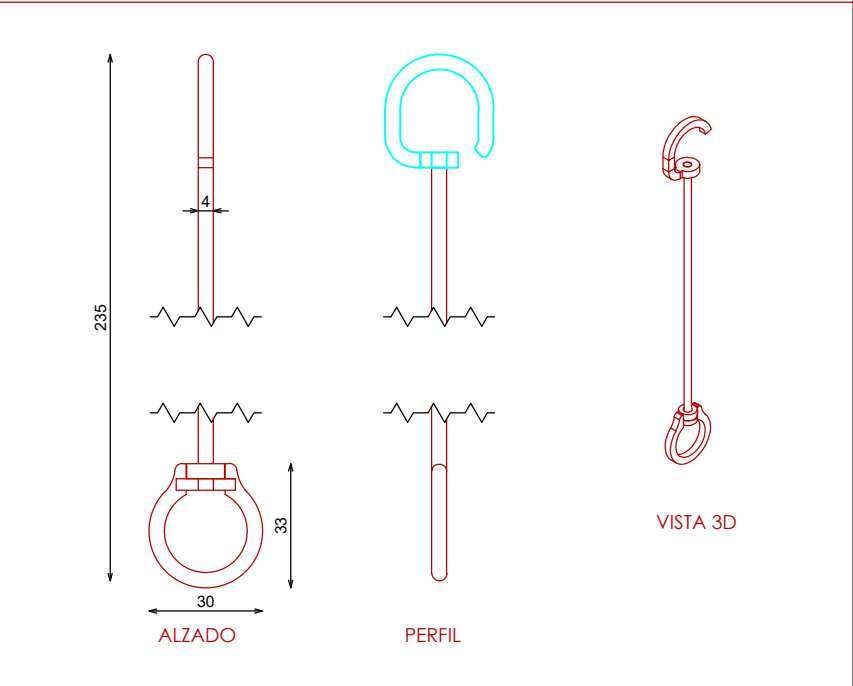

GANCHO "T"

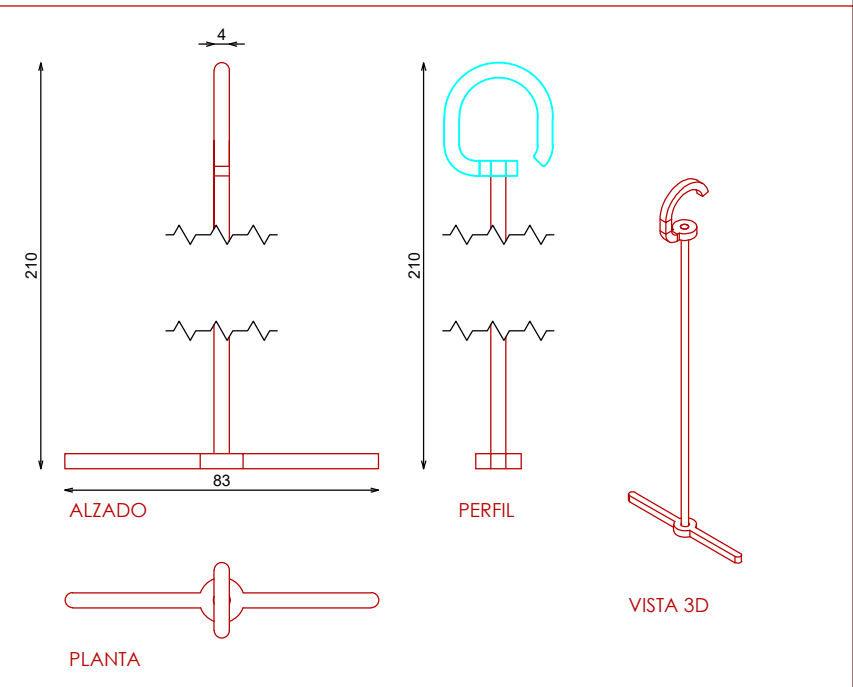

DOTACION

DESCRIPCION	Uds
SOPORTE L580	12
SOPORTE EXTENSOR L235	12
PERCHA SIMPLE	9
PERCHA PINZAS	9
ARO	6
GANCHO "T"	6
BARRA 130	1

TRF - COLLECTION 2x1250

L2

QTY.

x1



恺慕建筑设计咨询（上海）有限公司
AIM ARCHITECTURE

上海 徐汇区 汾阳路77号 5楼
5F 77 Fenyang Road, Shanghai
200031 / T: +86 21-63805995

CONDITIONS: Contractors, vendors & consultants must verify all dimensions on site and notify this Solution Centre any discrepancies prior to carry out works. Written dimensions take precedence overscaled dimensions.

承包商，建材商&施工顾问等必须在现场确认所有的尺寸，如有任何尺寸差异请在作业前通知本设计单位，未经允许，请勿擅自改动图纸，恺慕设计保留对图纸的最终解释权。

AIM architecture retains copyright on this drawing.
恺慕设计保留最终图纸版权。

客户 / CLIENT:

飒拉商业（上海）有限公司
ZARA Commercial (Shanghai)
Co., Ltd.

项目名称 / PROJECT NAME:

ZARA上海南京东路店
ZARA SH NJE STORE

REV.	DATE	NOTES
-	-	-
-	-	-
-	-	-
-	-	-
-	-	-
-	-	-

修正 / REVIEWED BY:

校对 / CHECKED BY:

审核 / APPROVED BY:

业主确认 / CLIENT
SIGNATURE:

索引图 / KEYPLAN:

比例 / SCALE:

1:10@A1

图名 / DWG NAME:

DB-L2-06

图纸日期 / DATE: 2025.11.27

图纸编号 / DWG NO:

I-830.09