




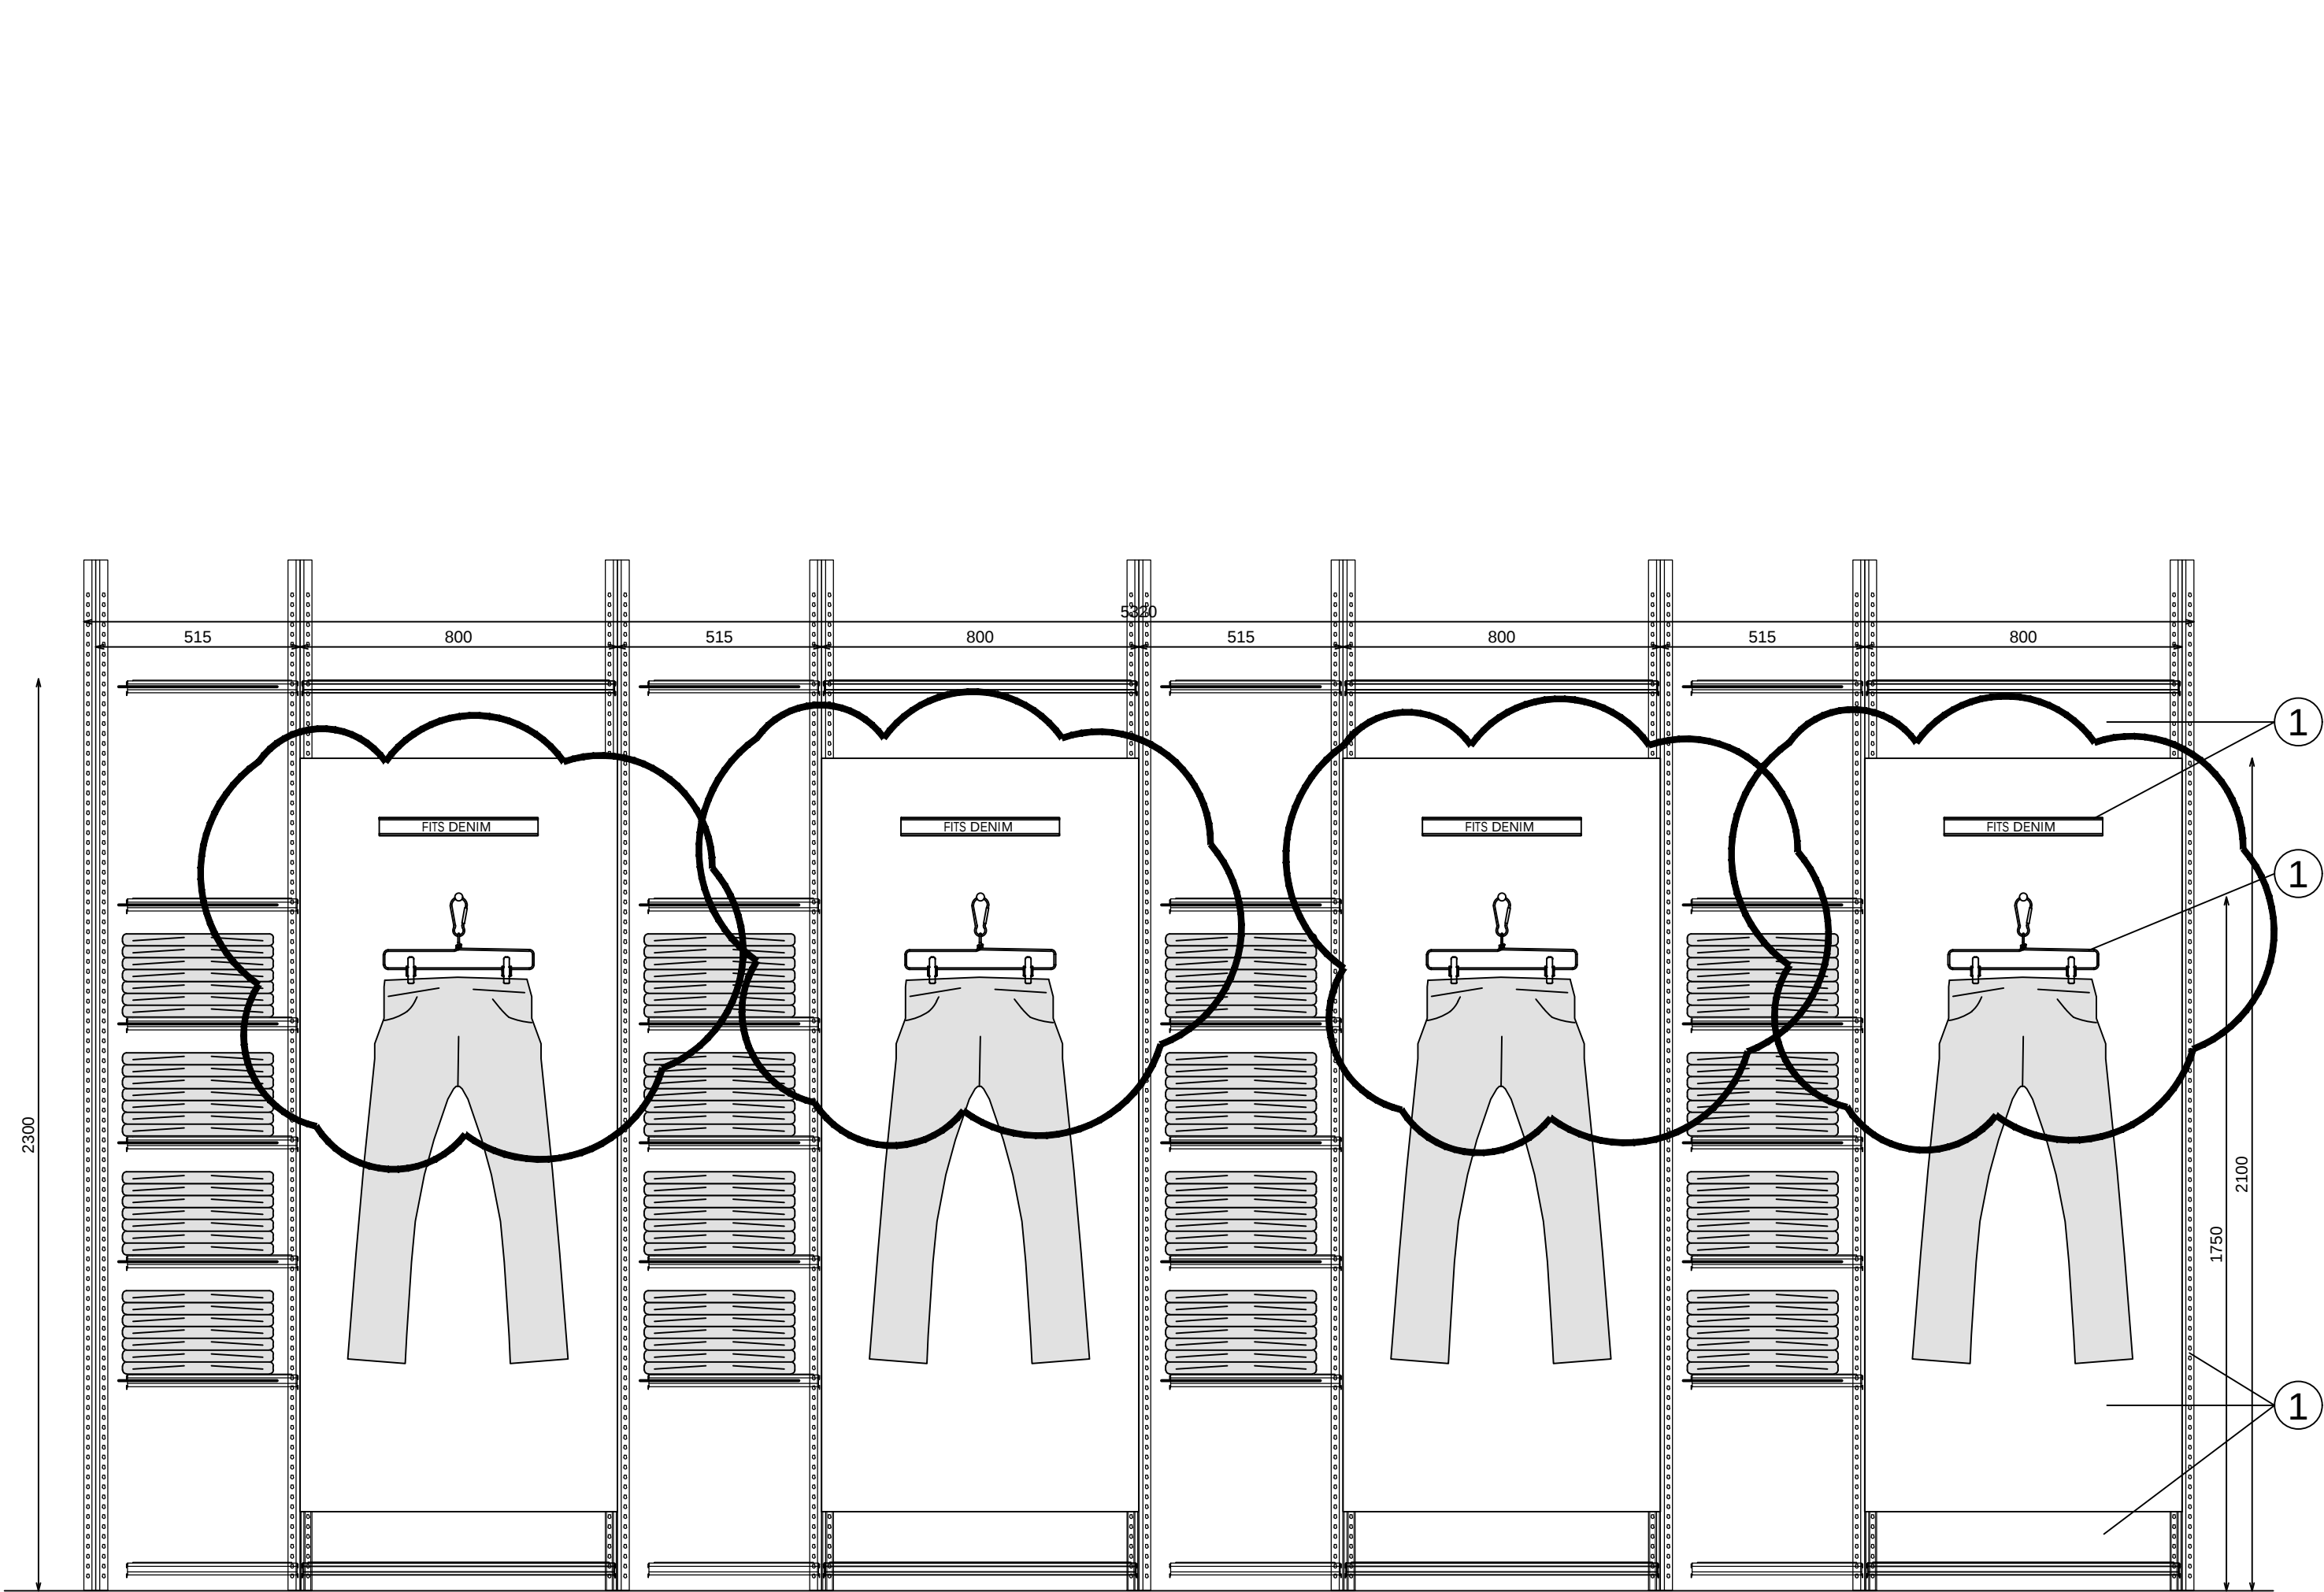


ALZADO

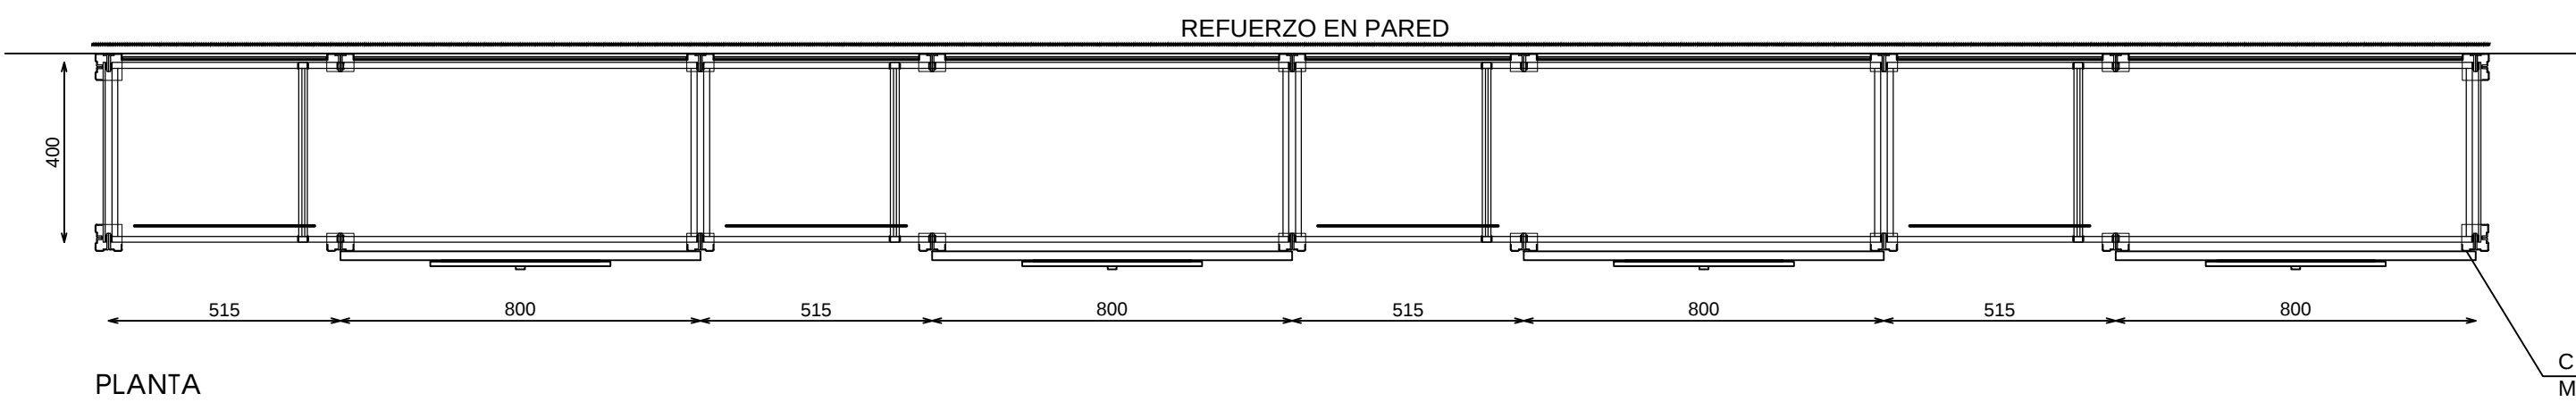


PLANTA

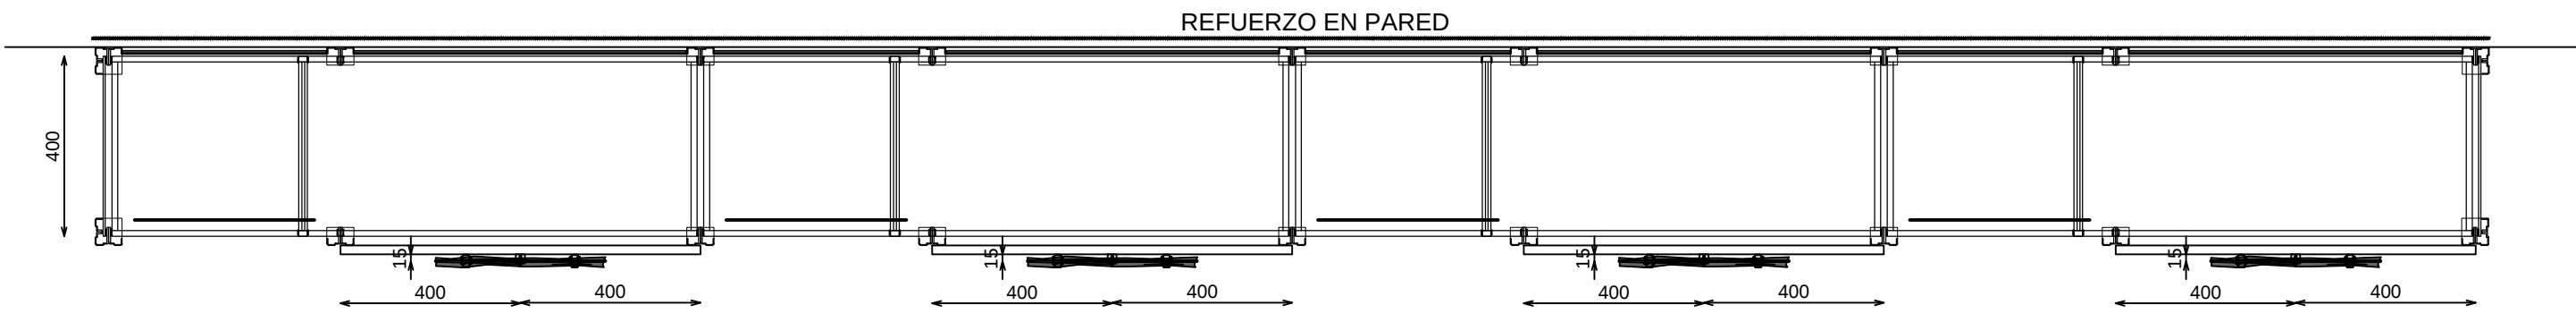


PLANTA SECCIONADA (PERCHA)

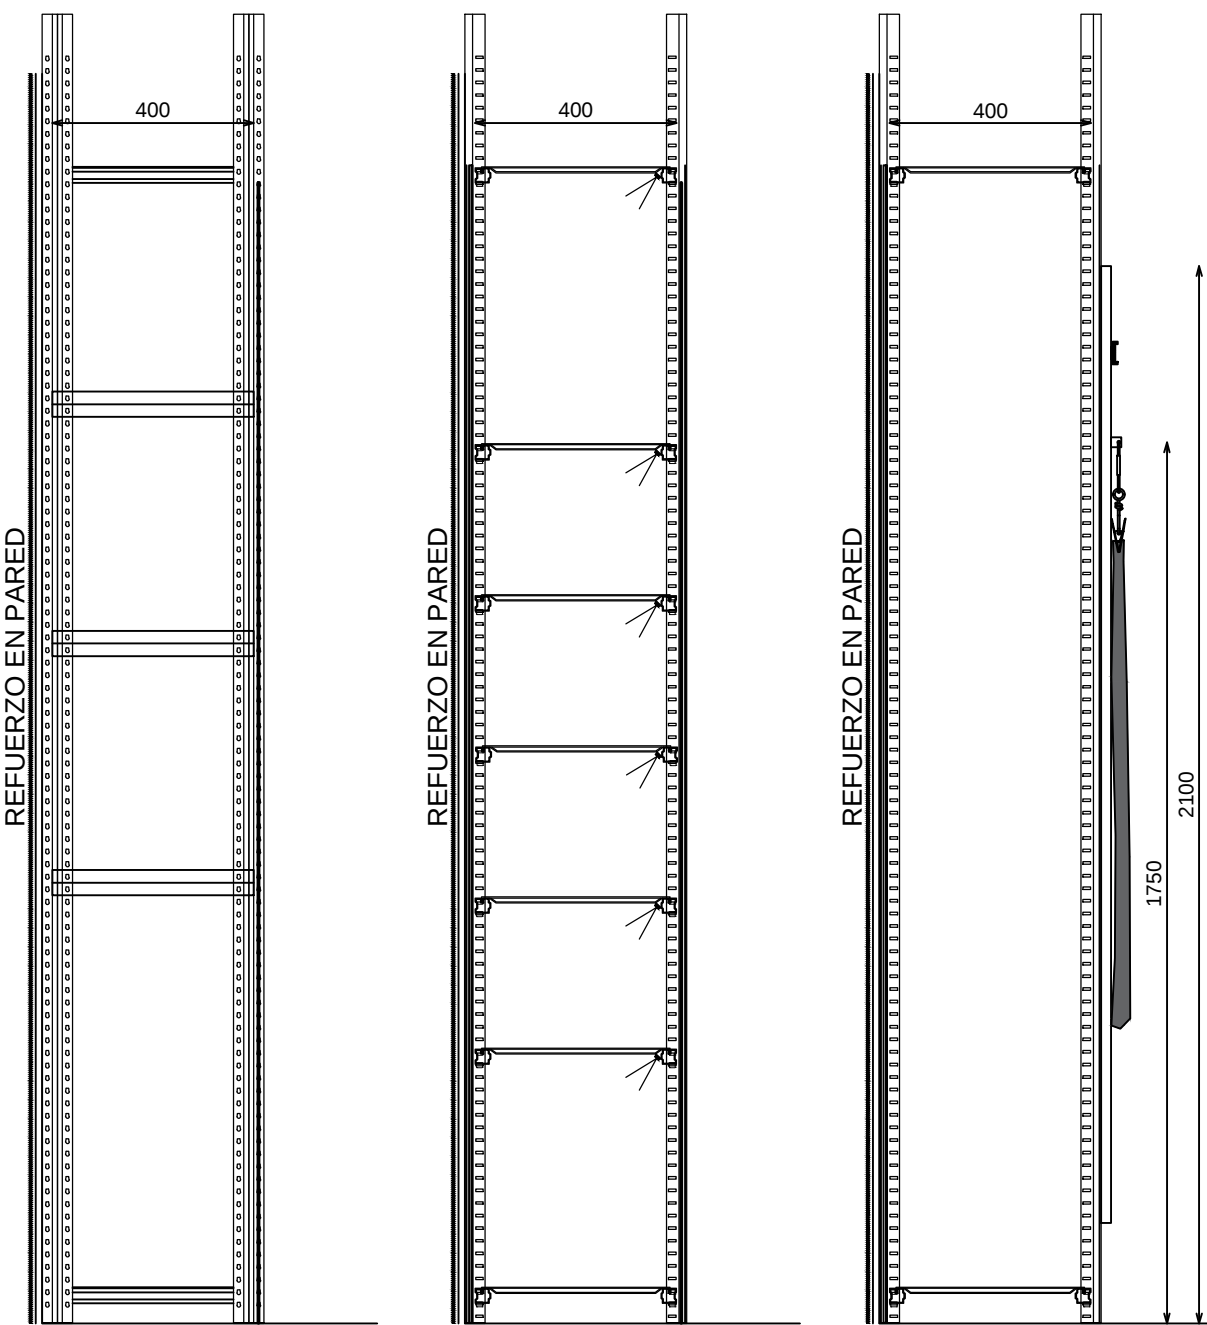

ALZADO LATERAL

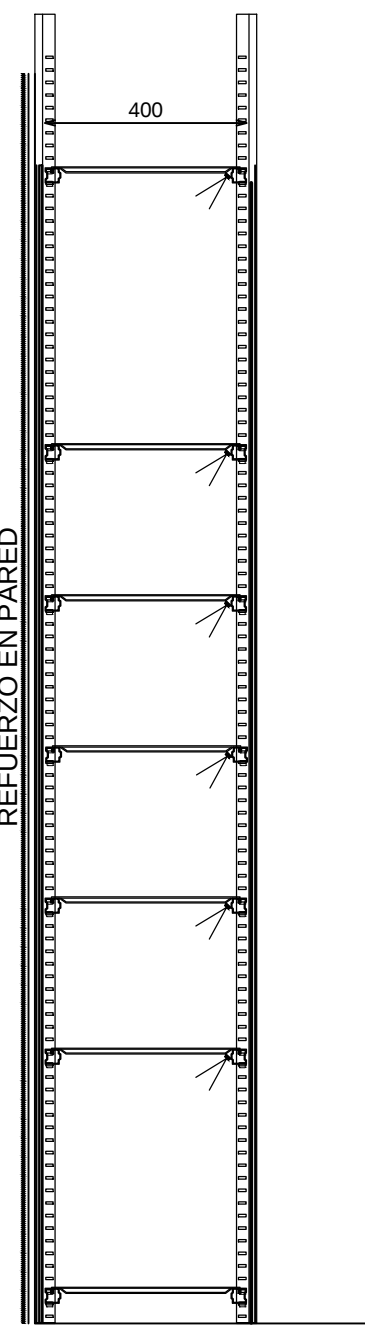

SECCIÓN BALDAS

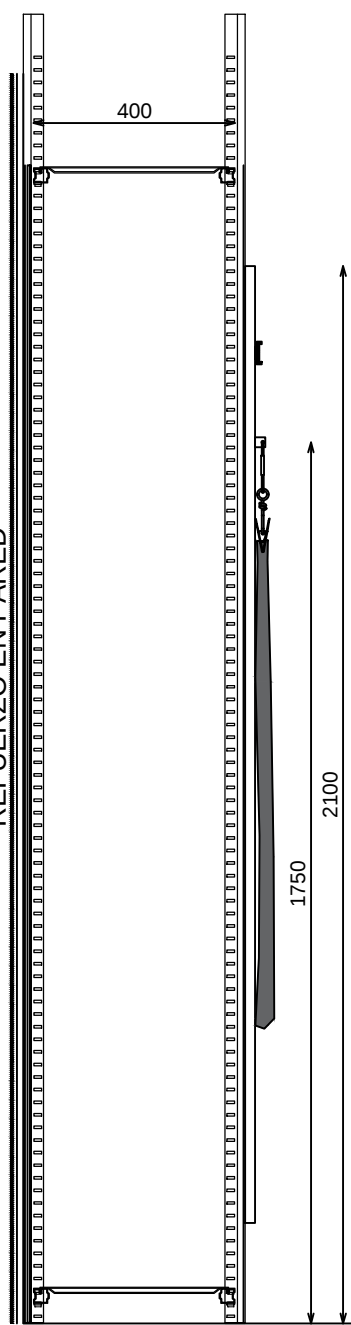


SECCIÓN CHAPA FRONTAL


DETALLE CREMALLERA




*REFERENCIA BALDAS

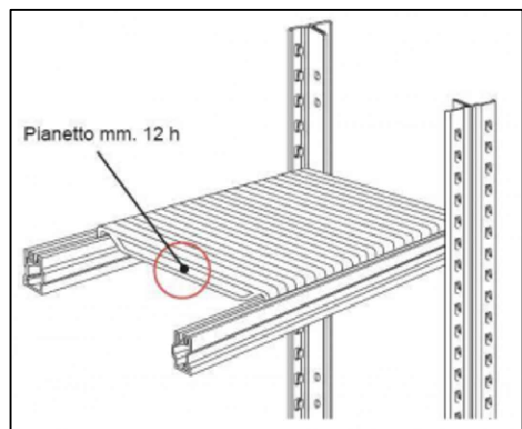


*REFERENCIA MONTANTES

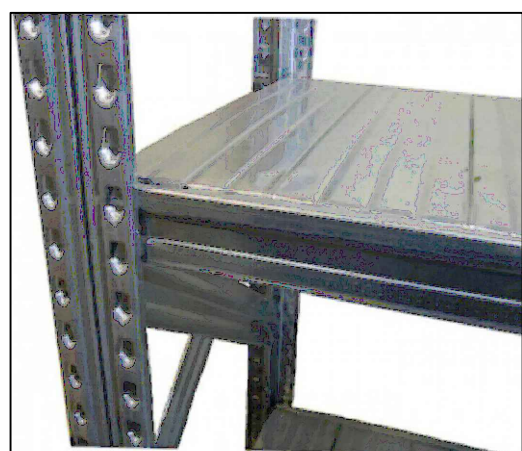


DETALLE ANCLAJE MOSQUETON+PERCHA (FORMAS INOXMAN)

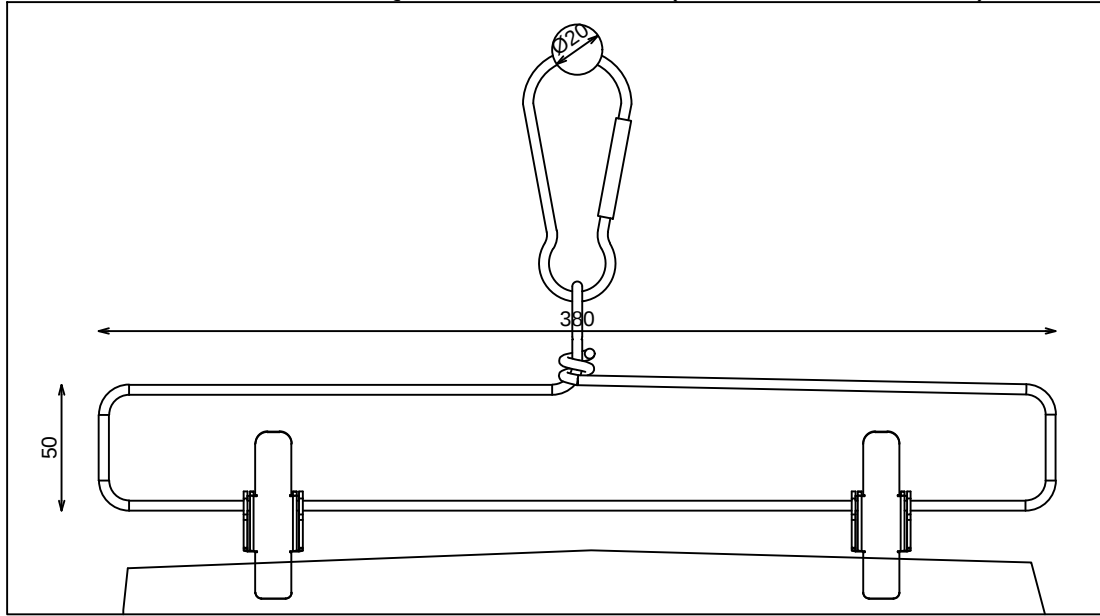


DETALLE PERCHA (FORMAS INOXMAN)

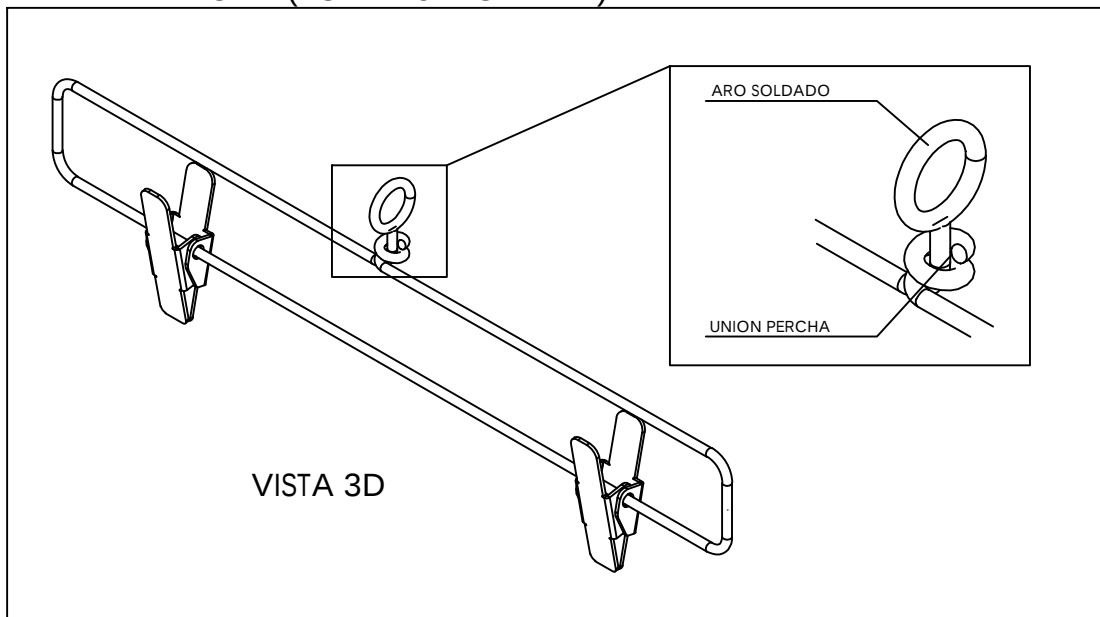


DETALLE PANEL

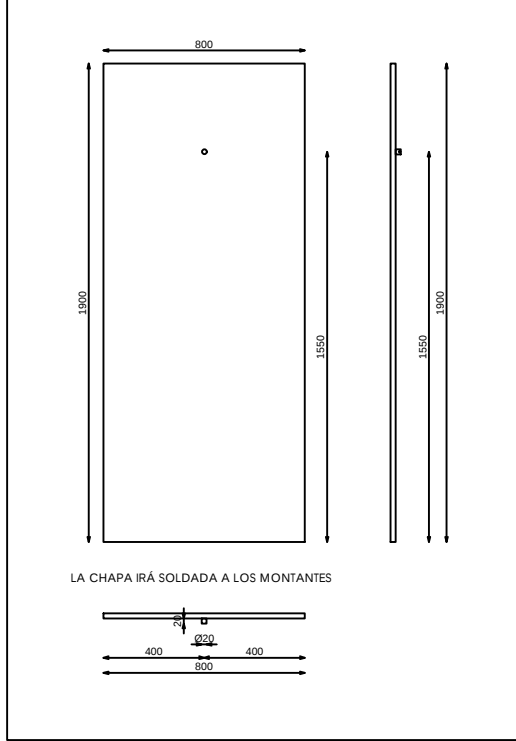

DETALLE MODULO 50

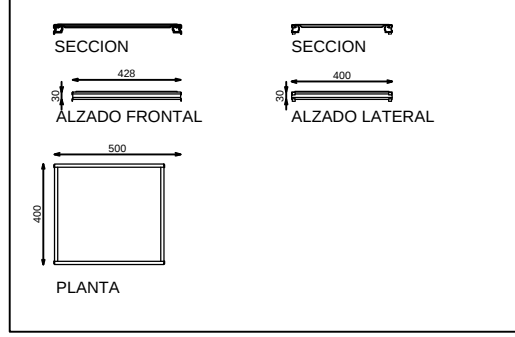

DETALLE MODULO 80

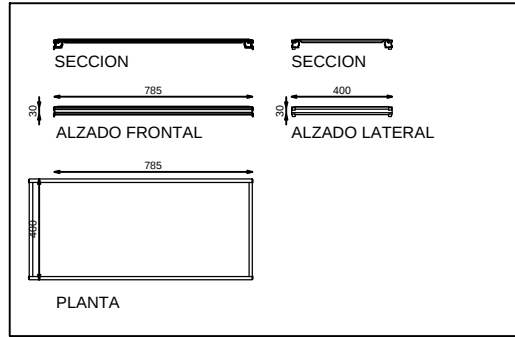

DOTACION

DESCRIPCION	Uds
PERCHA+MOSQUETON DENIM	4
MONTANTES	18
BALDAS 50	28
BALDAS 80	8
CHAPA CON FRONTAL 80	4