





ACABADOS


- ① ACERO INOX SATINADO ESTANDAR RED. 2202 RAYADO ORBITAL
- ② AK TIMBER WOOD

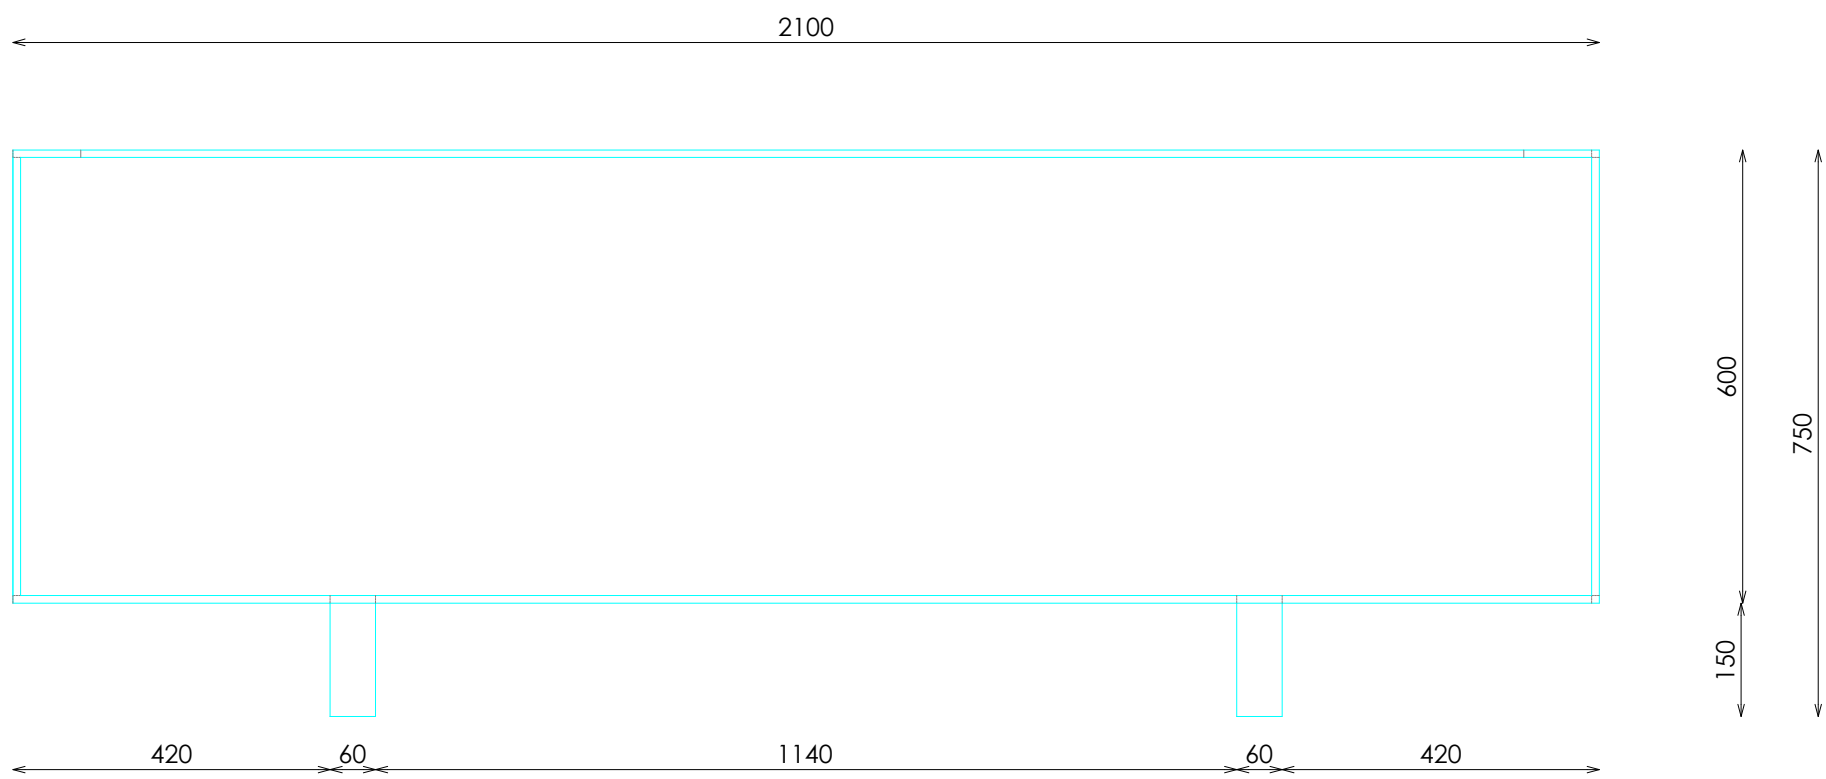

ALZADO FRONTAL

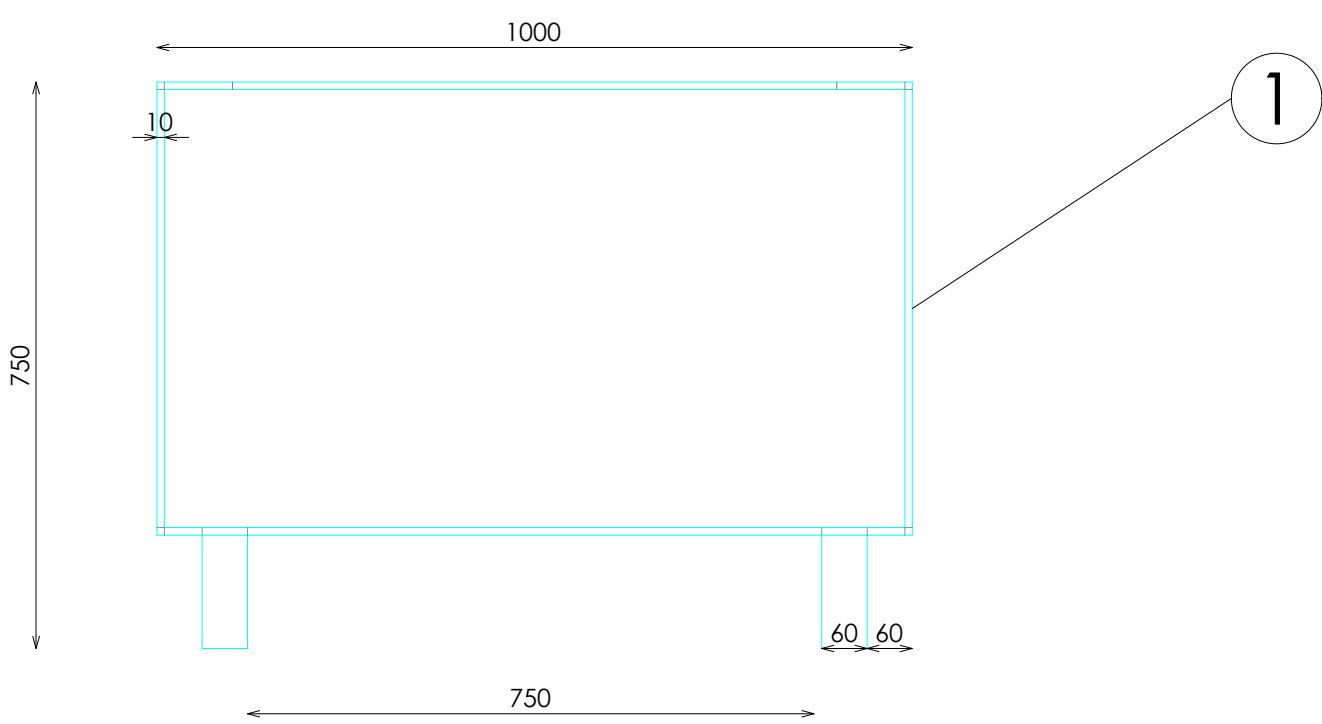


ALZADO LATERAL

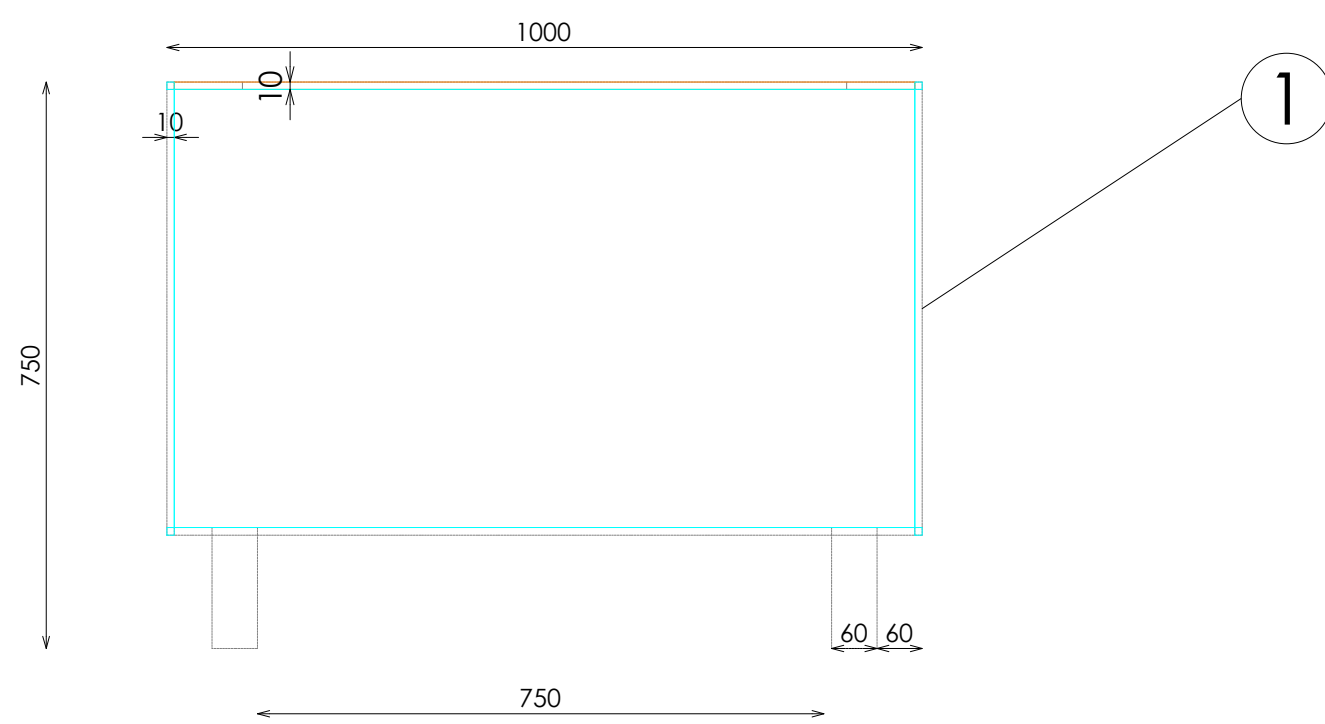


SECCIÓN

THE WOOD TOP MUST COVER THE ENTIRE TABLE

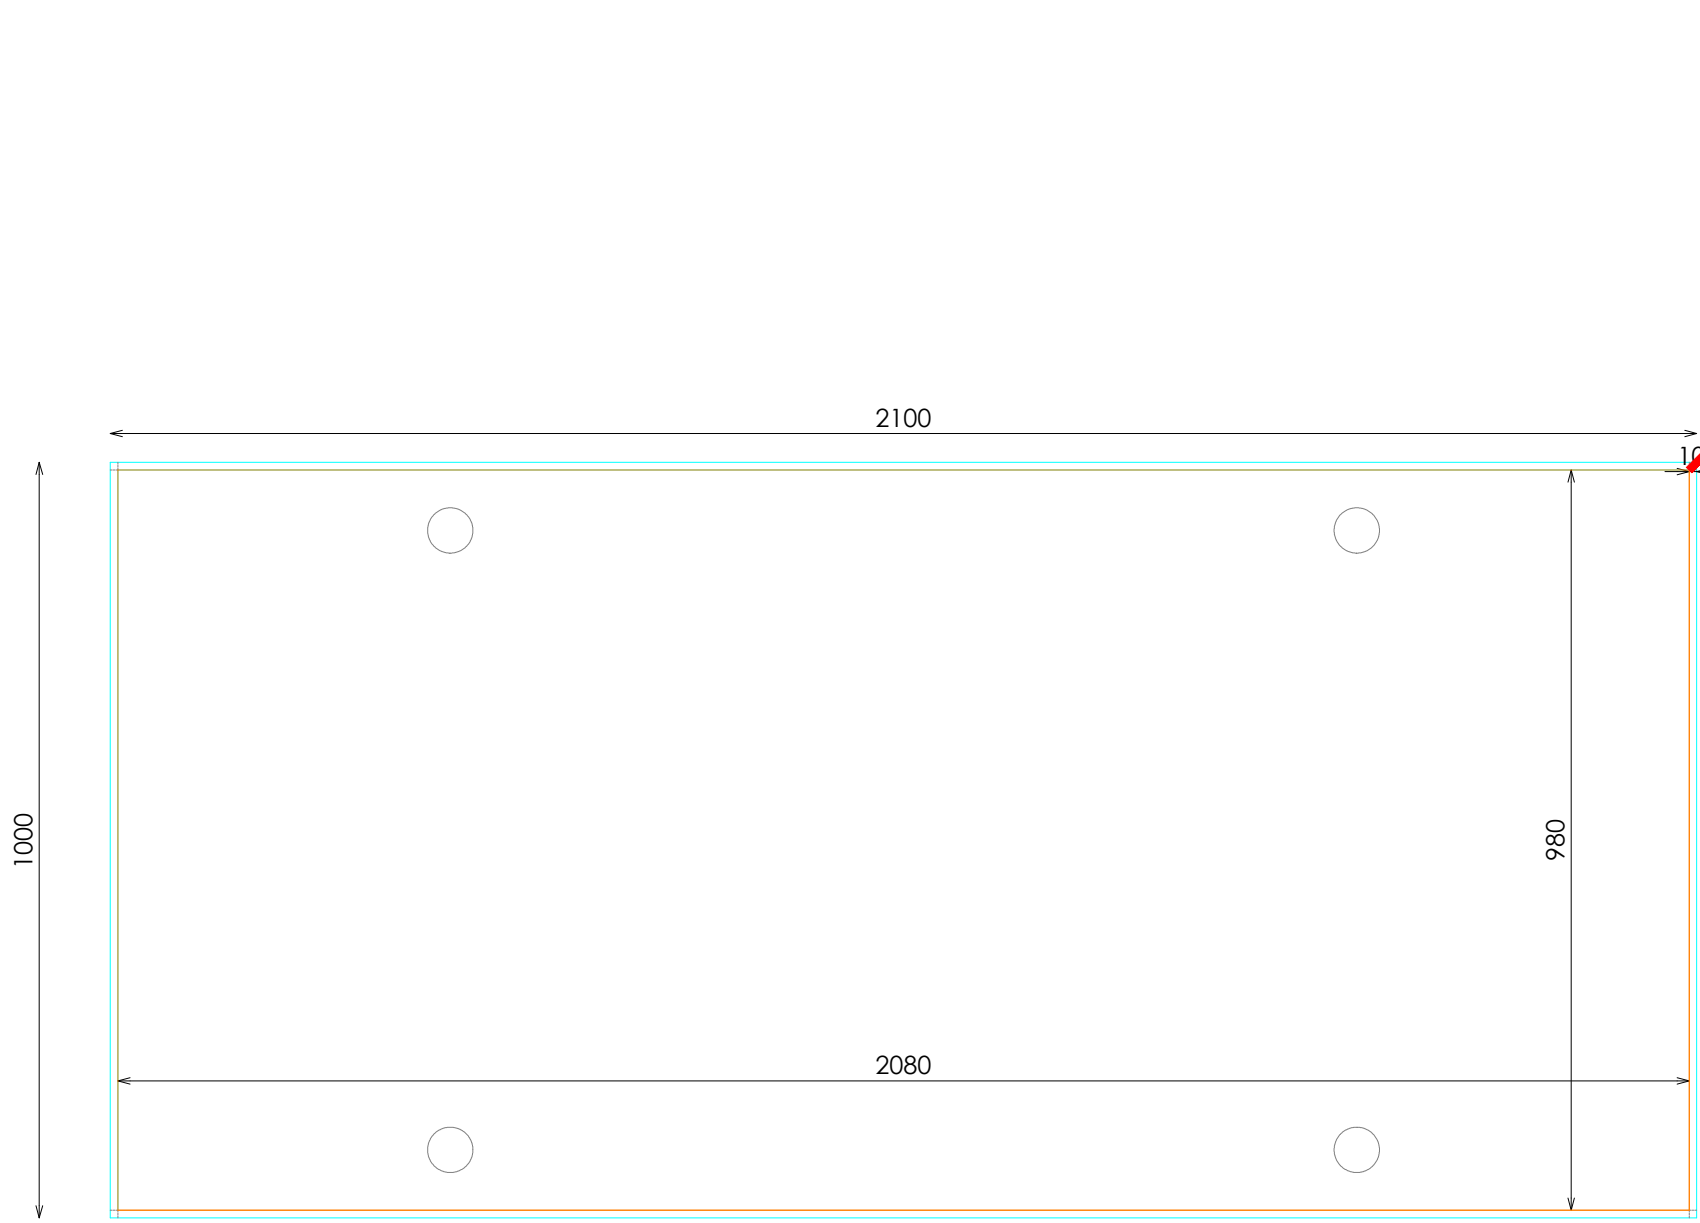

PLANTA

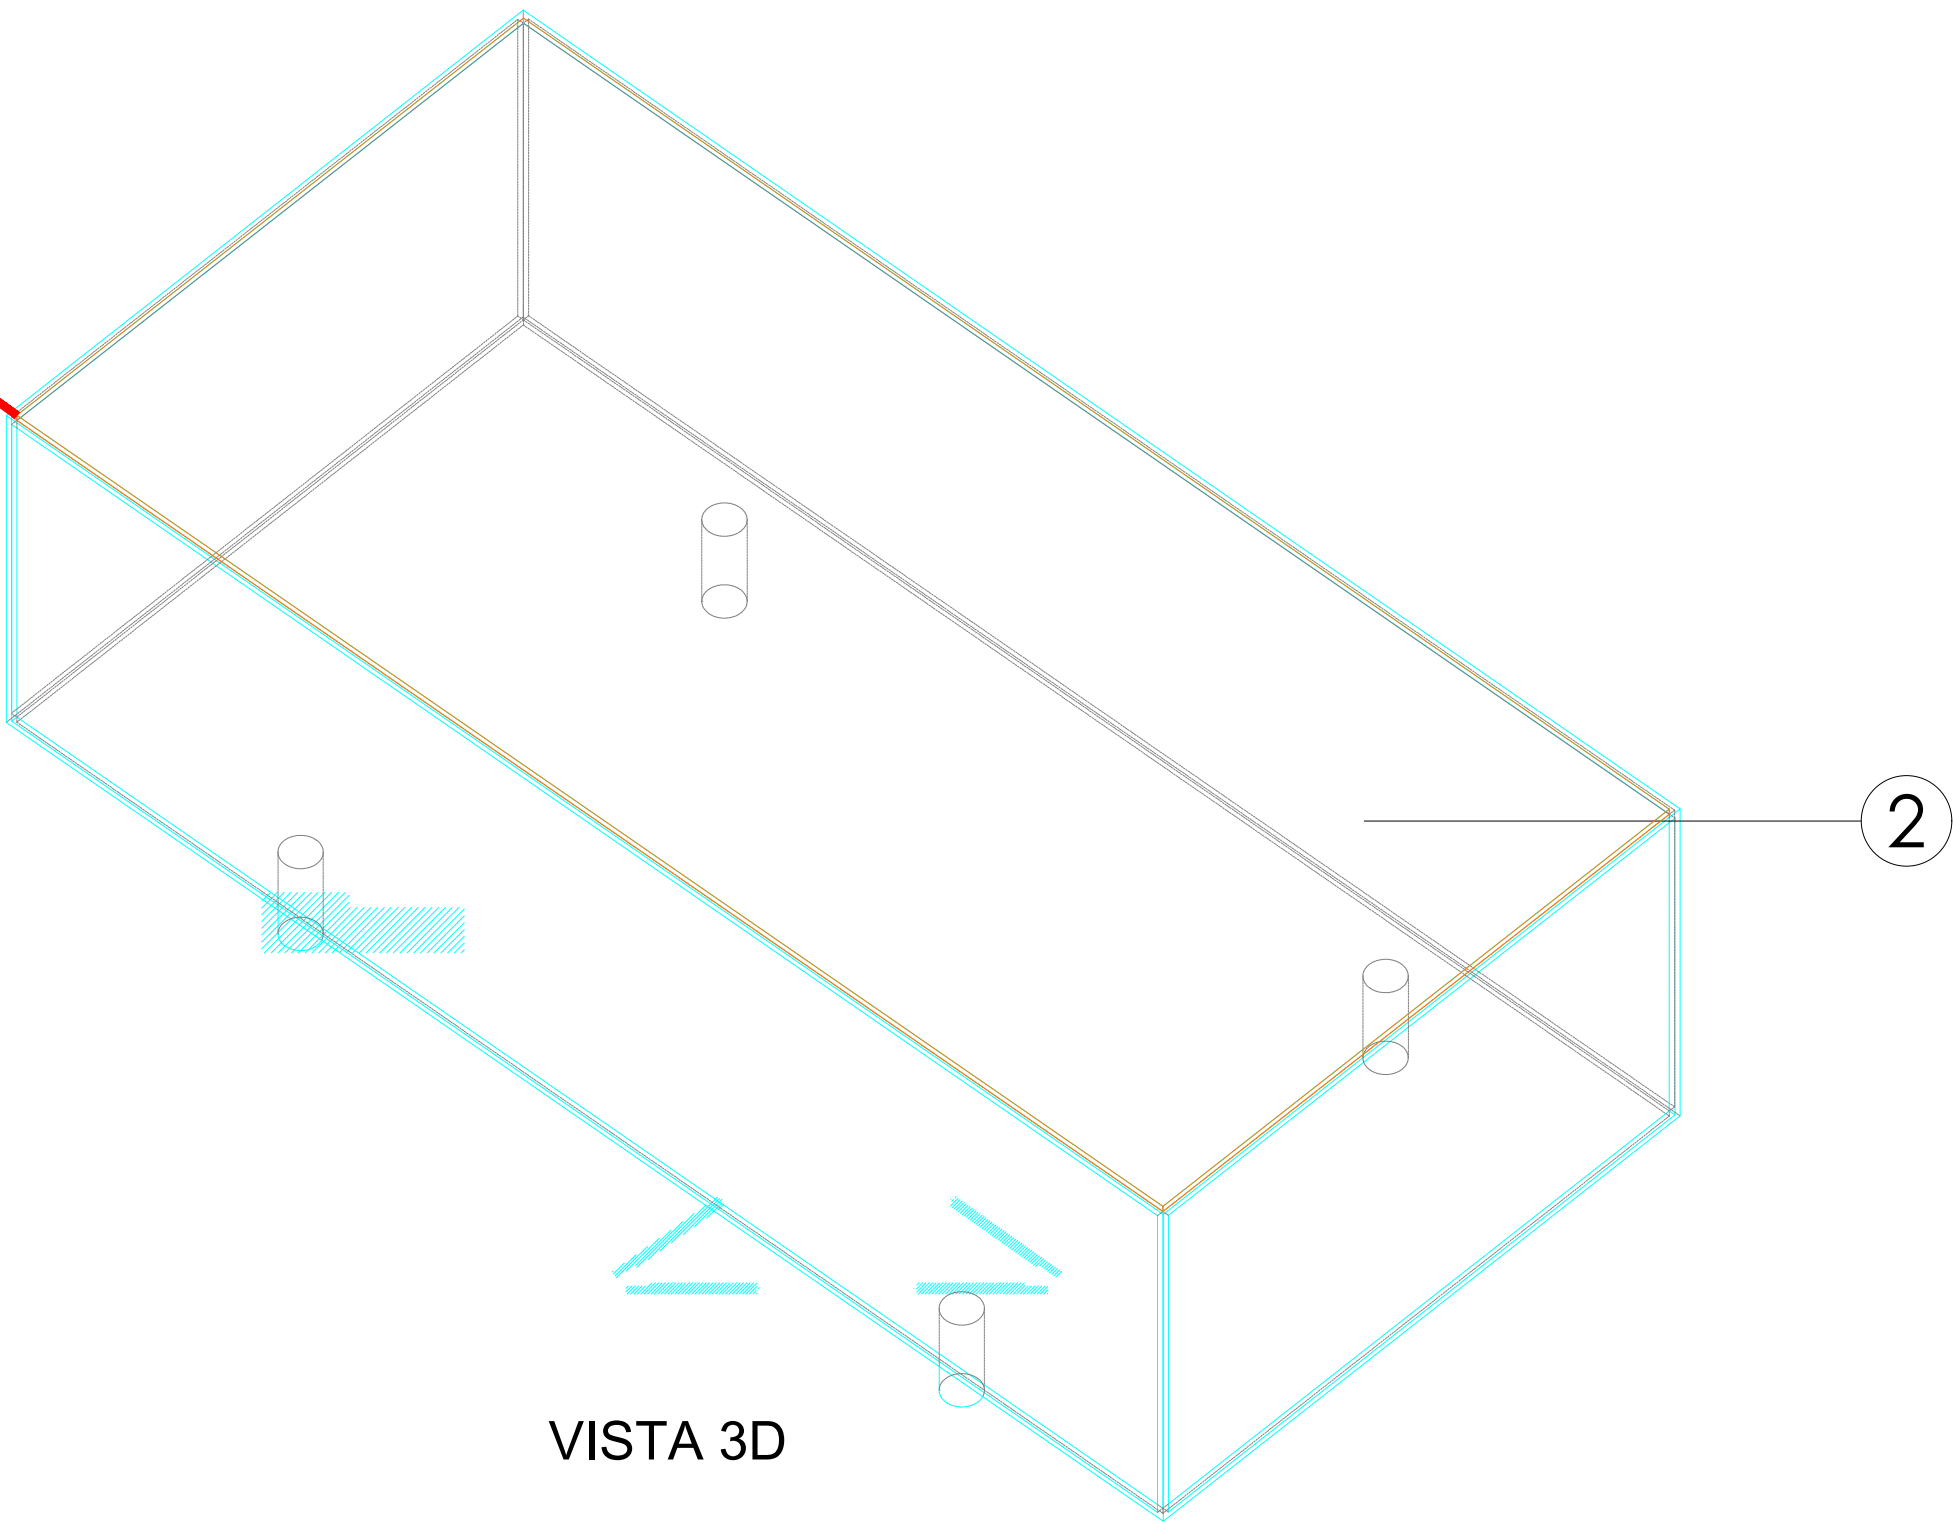

VISTA 3D