

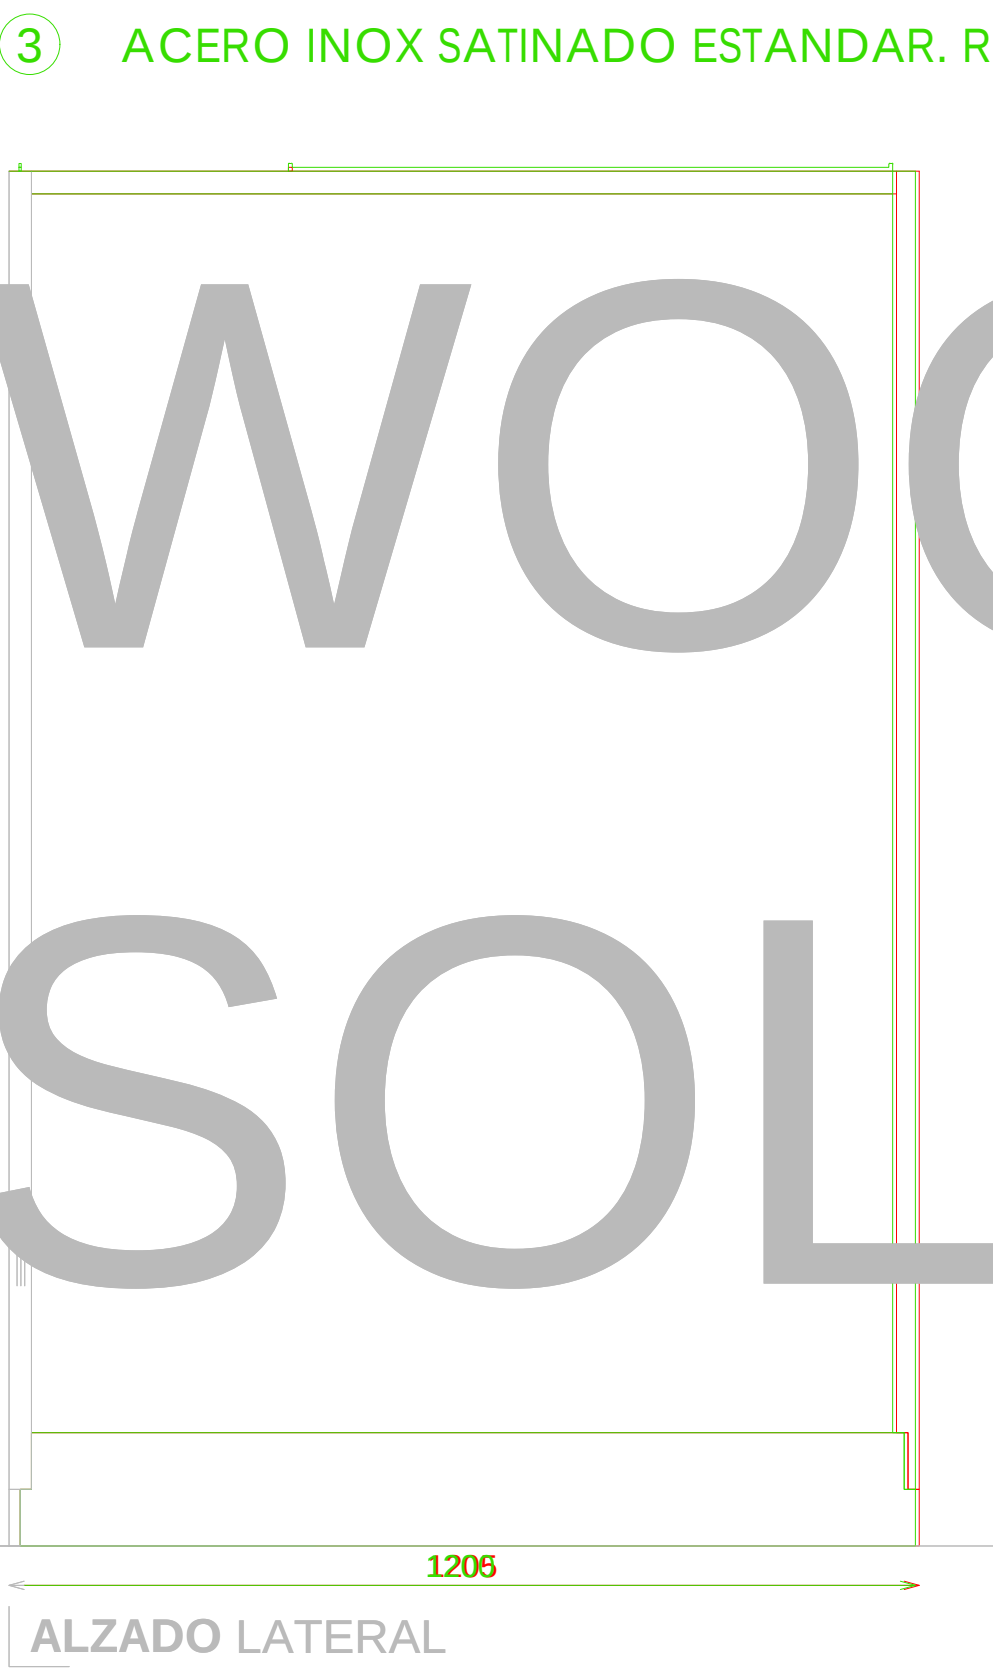


ACABADOS

- 1 MADERA MACIZA QUEMADA INDUSTRIAL REF 2410-V02
- 2 METAL ACABADO MARTILLEADO SIMULADO ACABADO JORGE EIROA
- 3 ACERO INOX SATINADO ESTANDAR. REF 2202

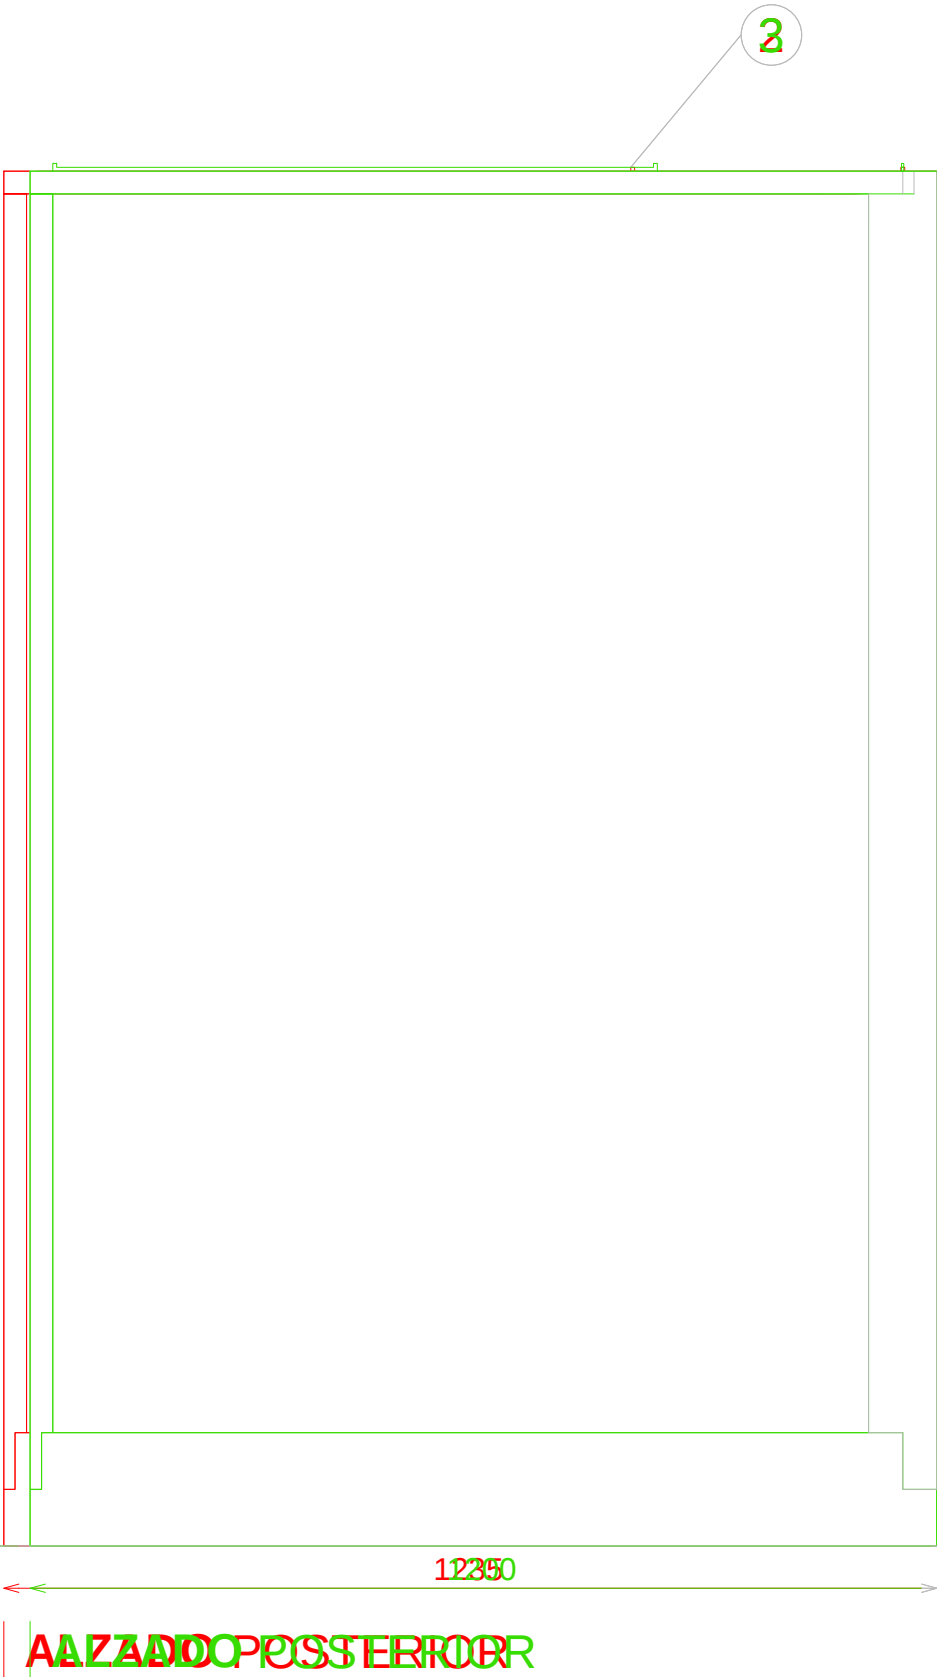

DESCRIPCIÓN ACABADOS
•MADERA :
Madera maciza de Maple según acabado
Reforzar con metal interior para evitar
balanceo

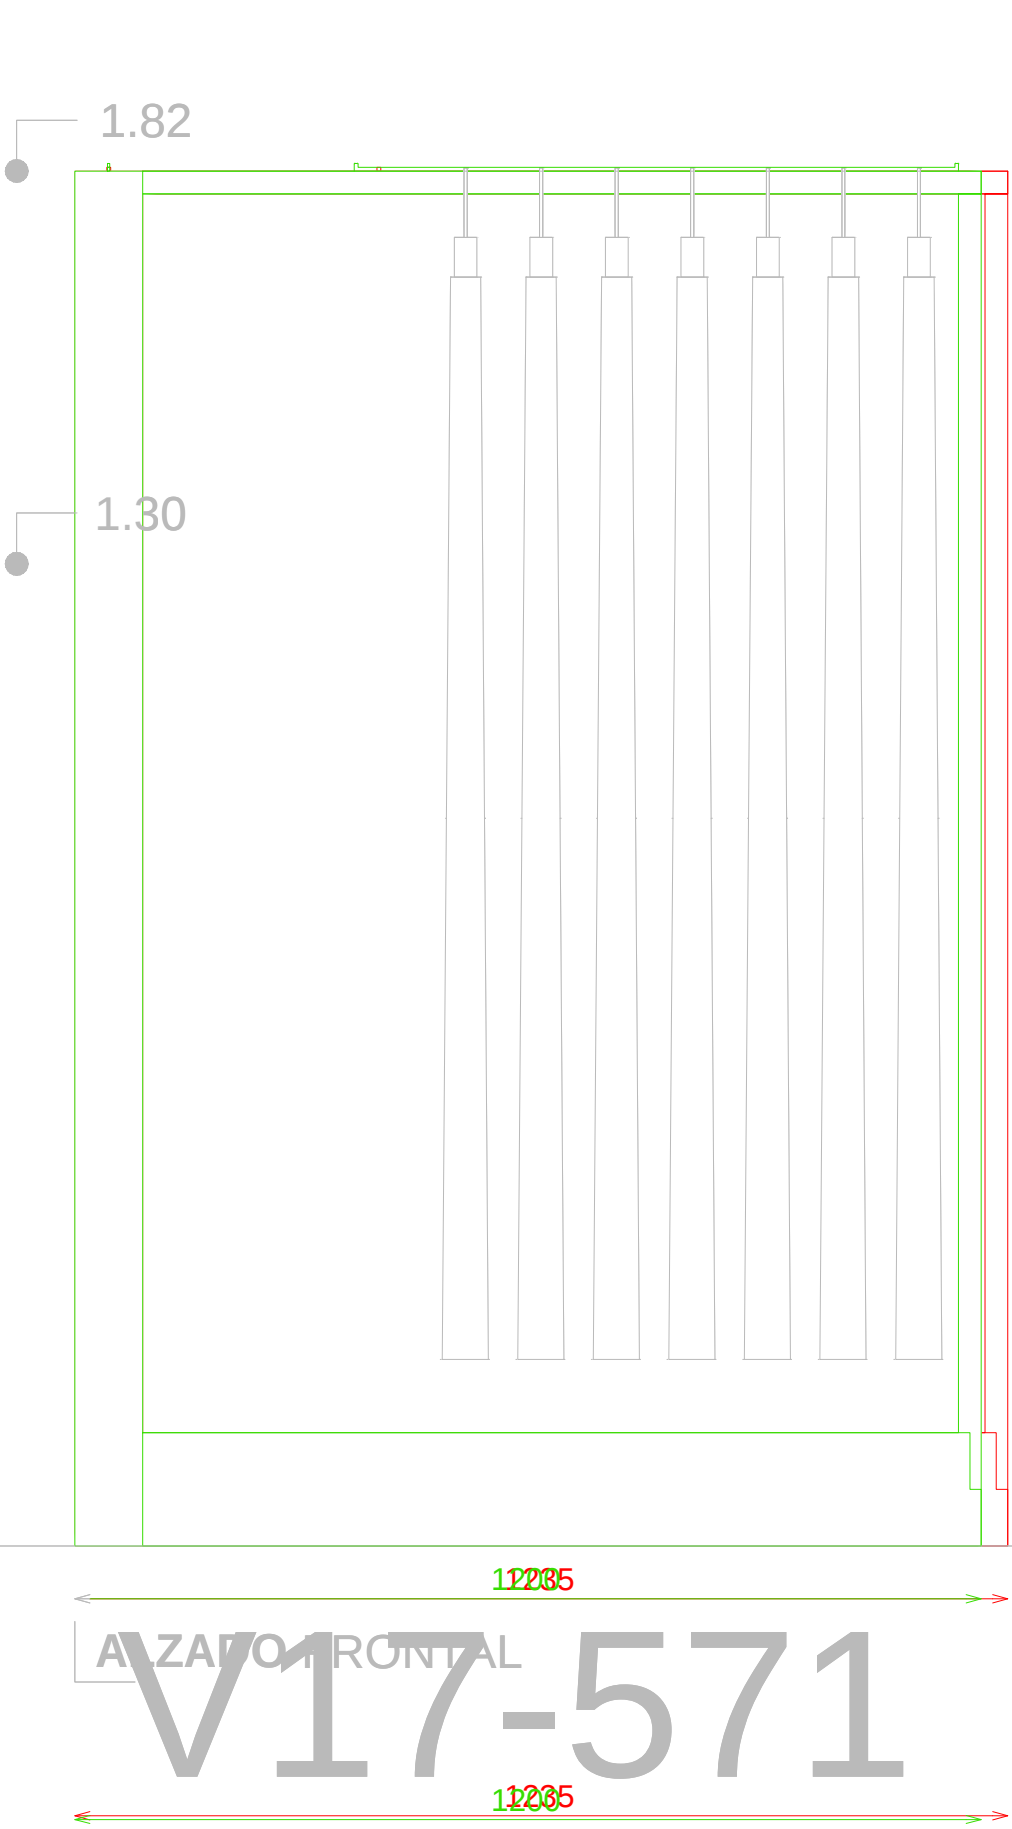