

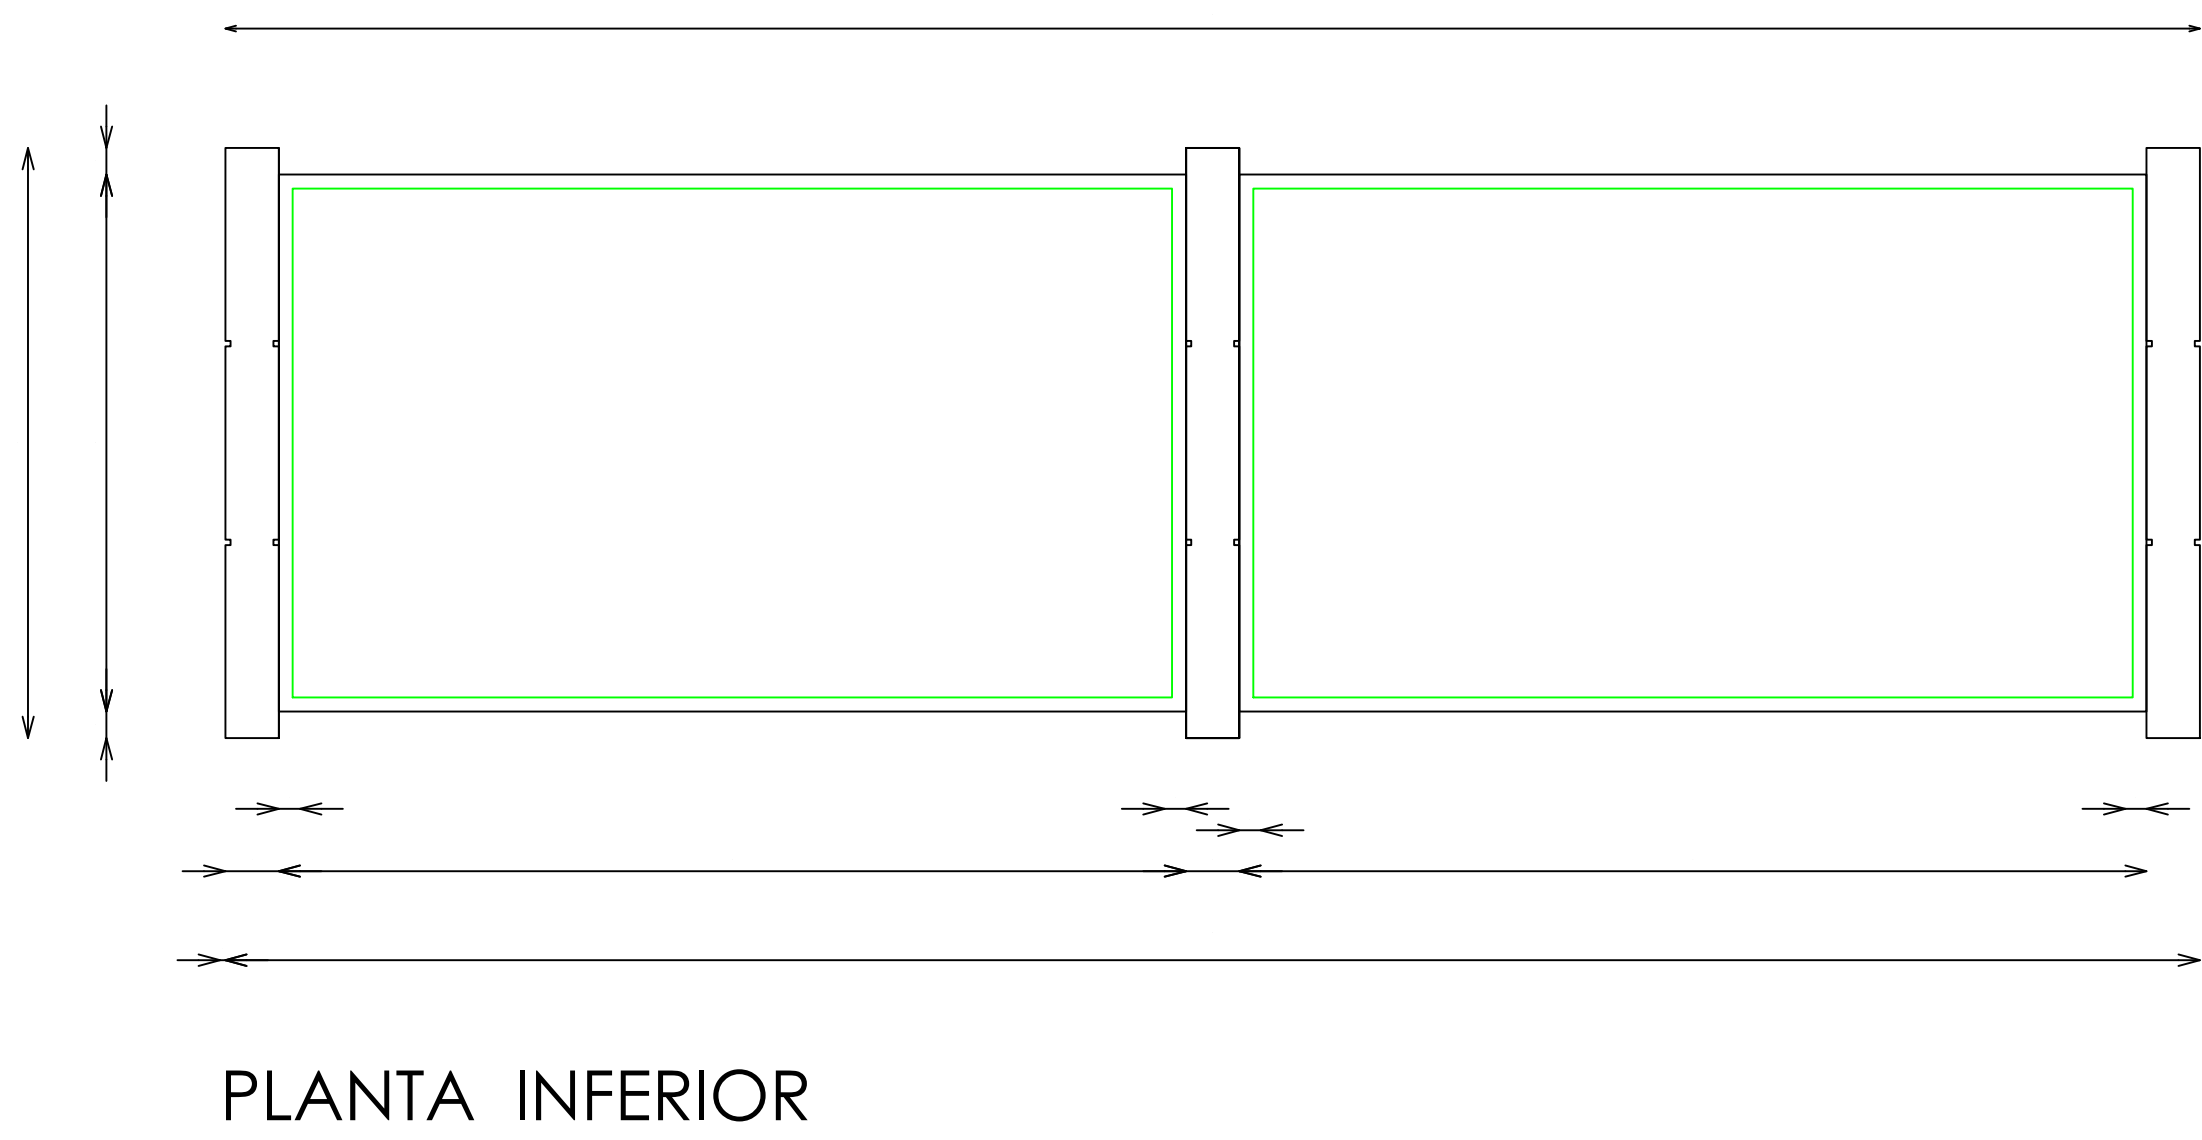
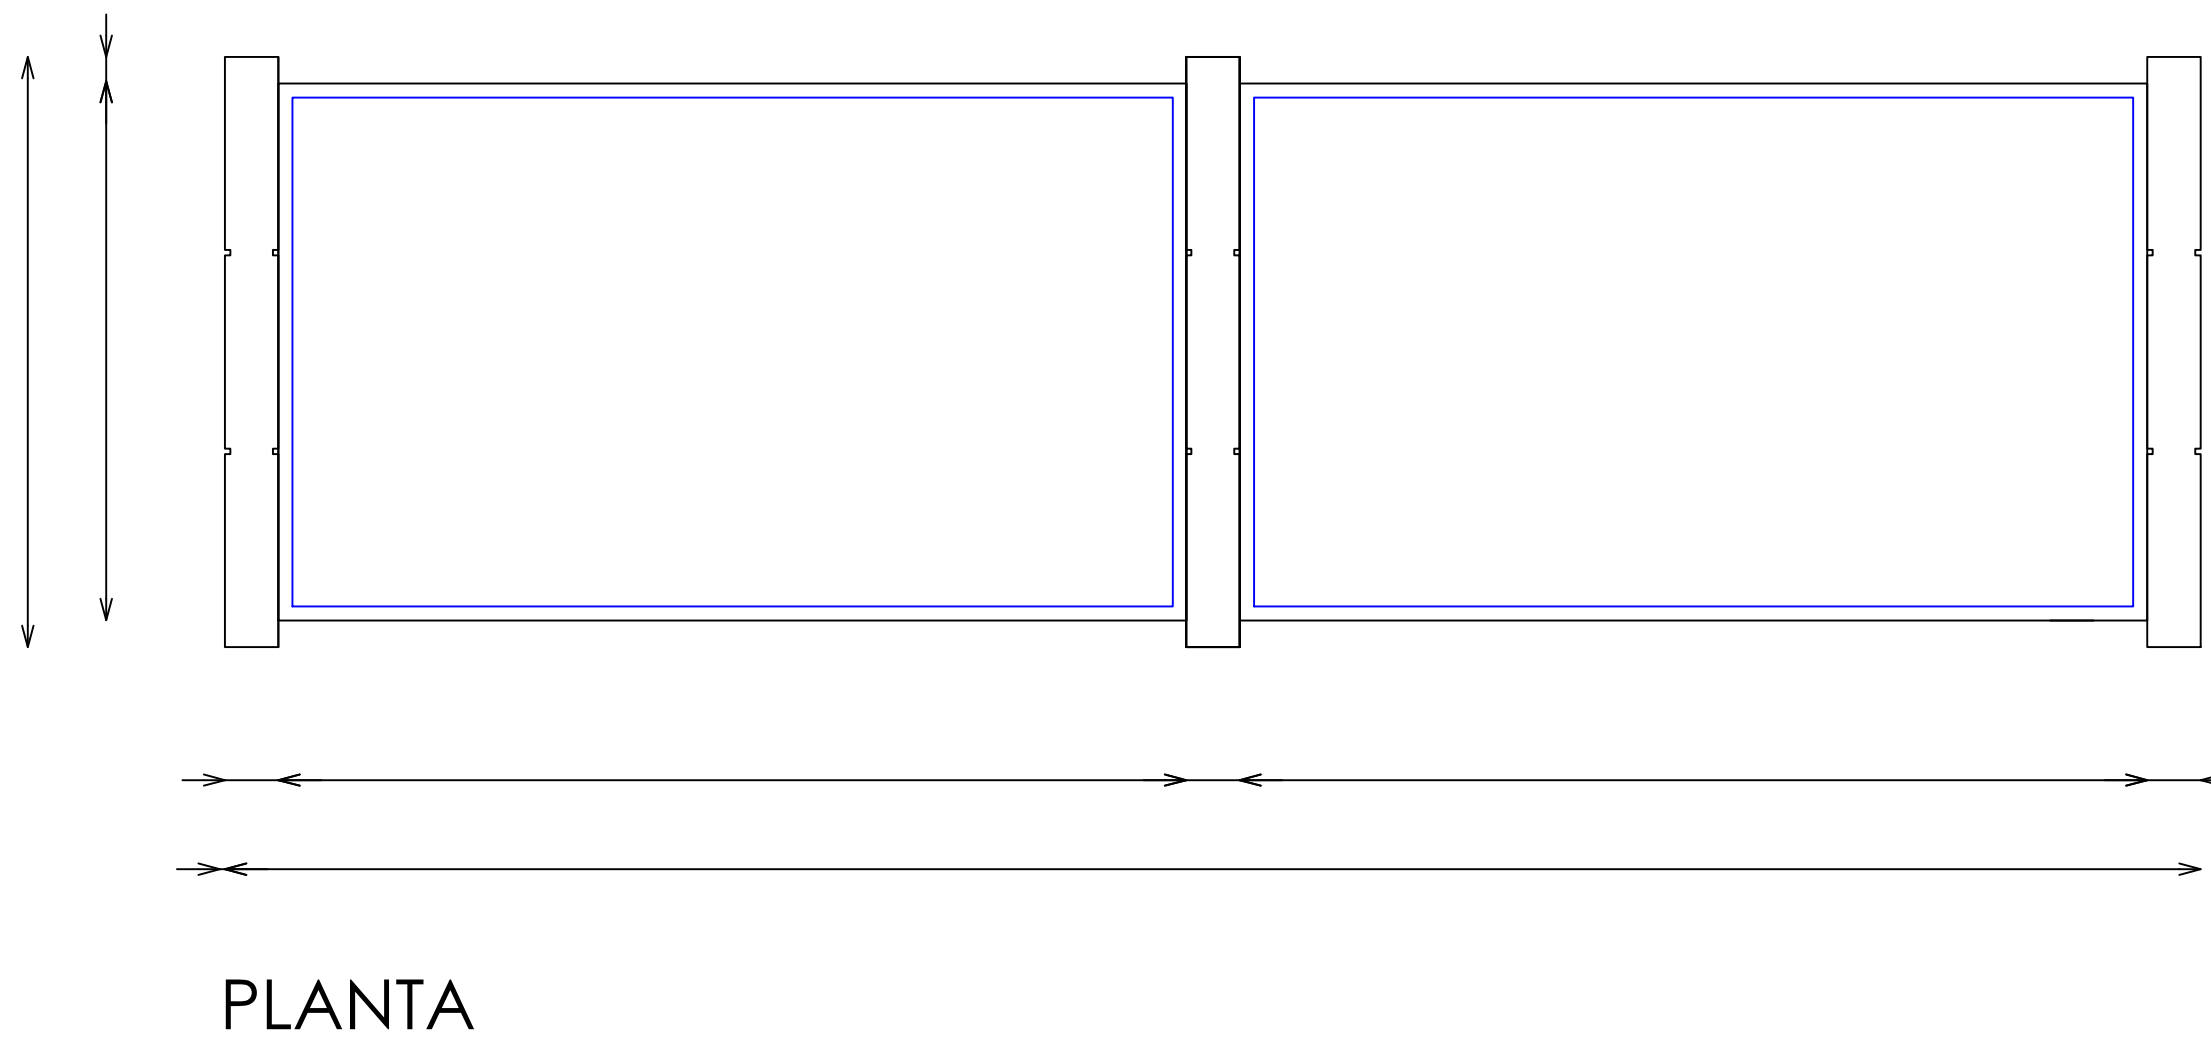
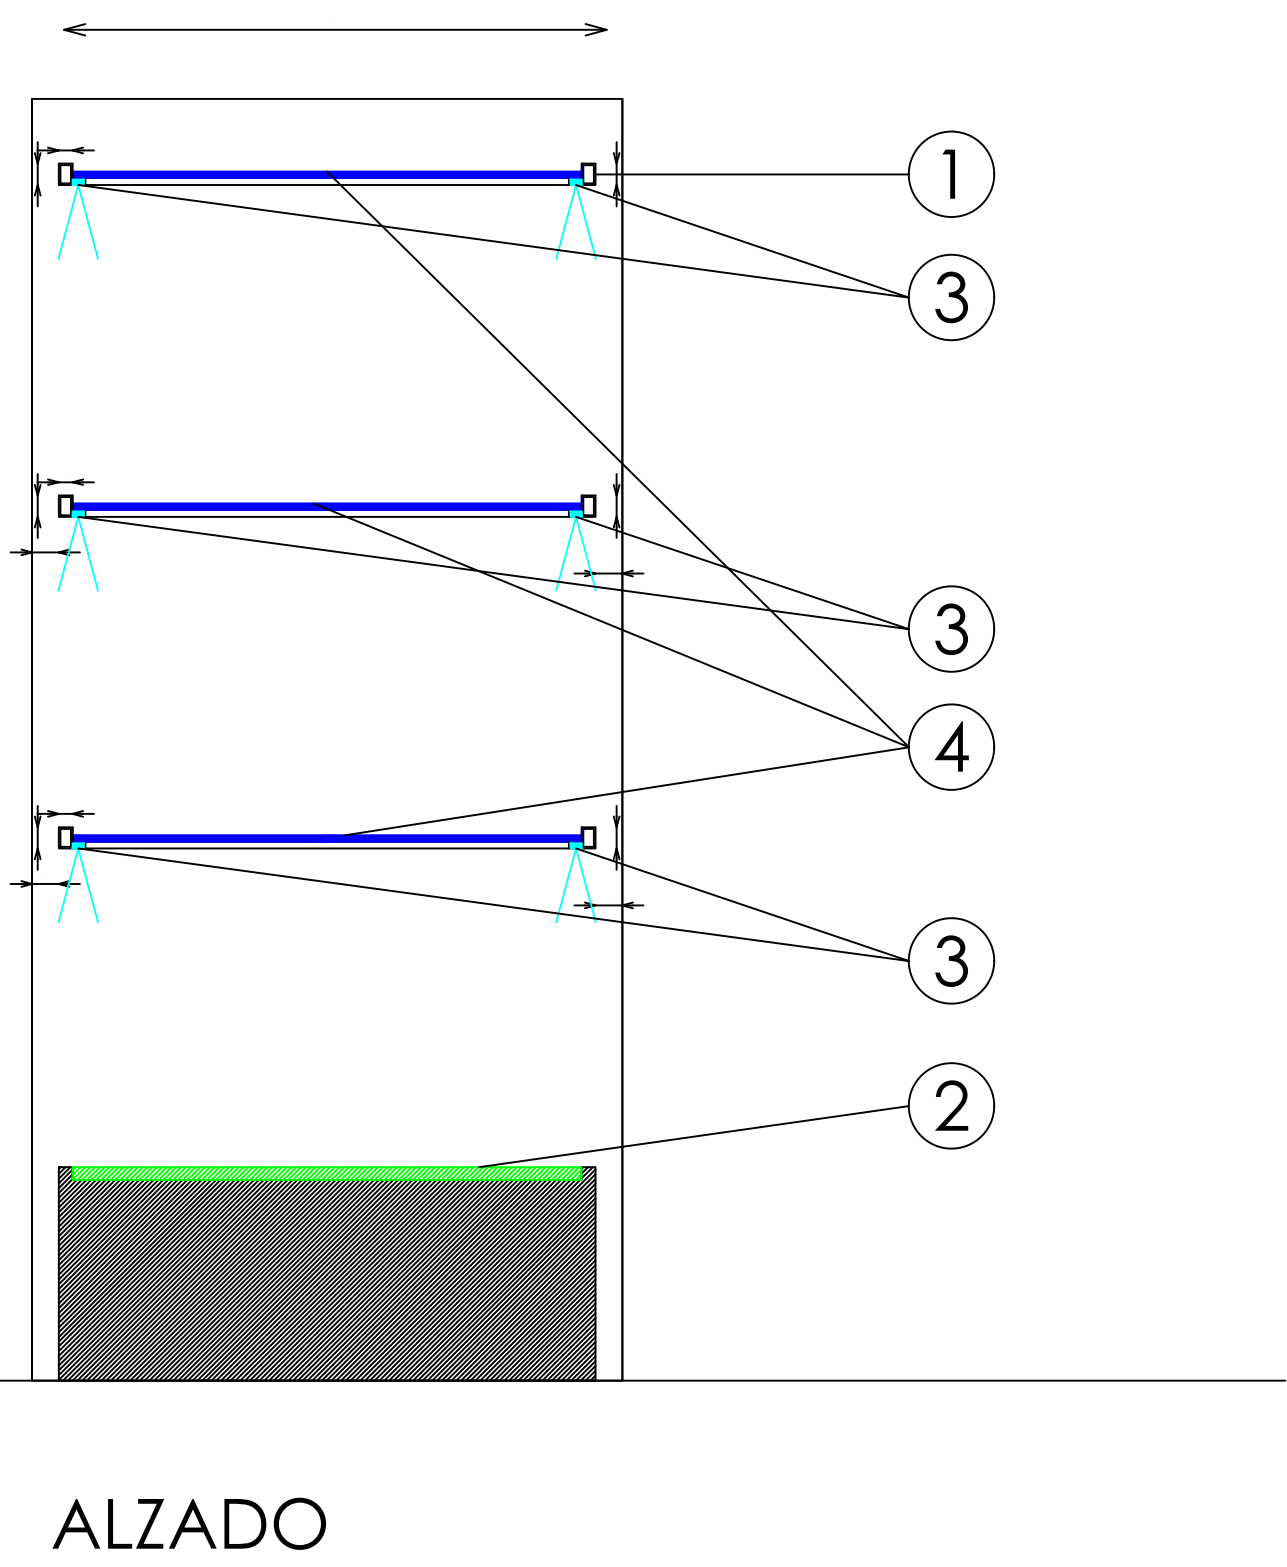
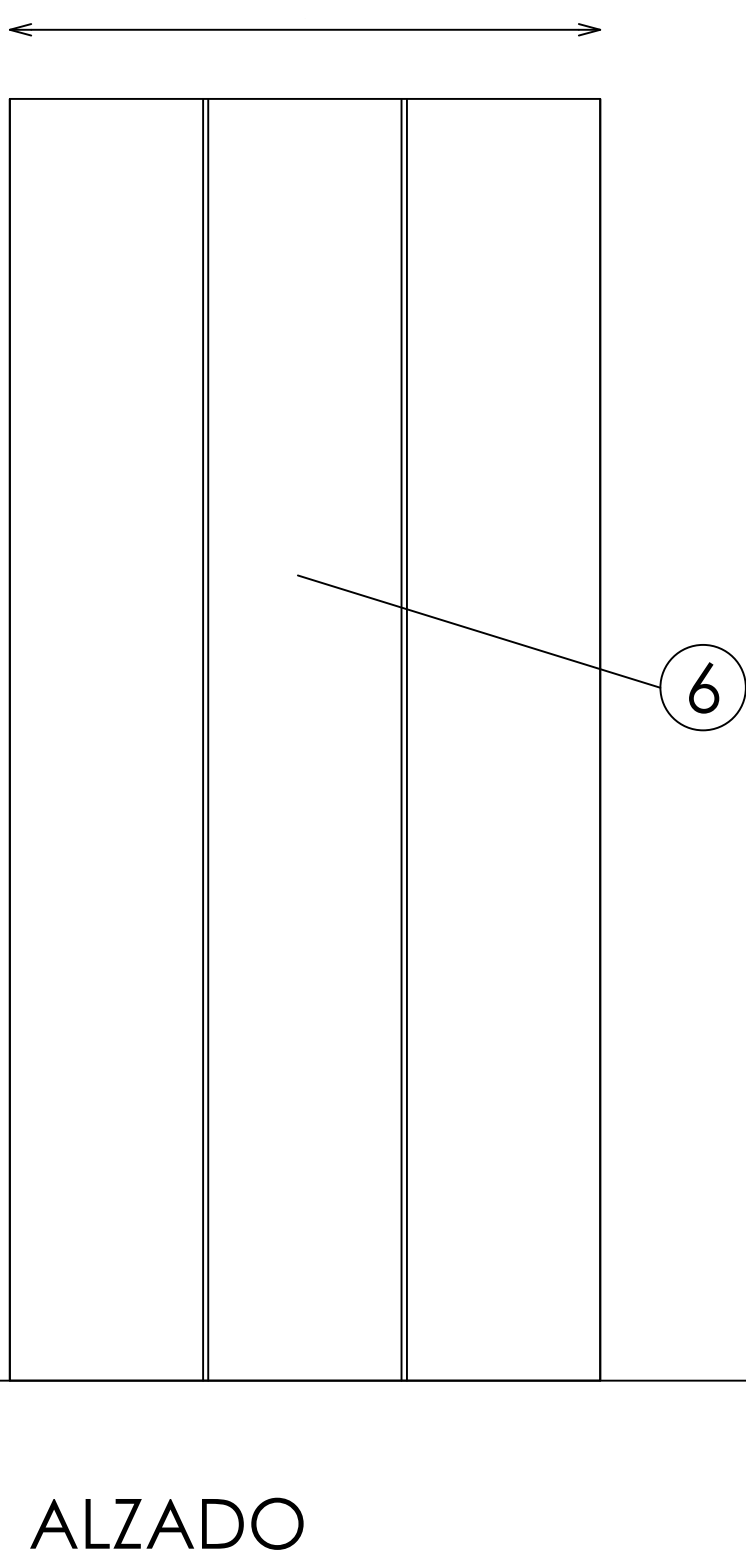


ACABADOS


- ① ACERO INOX SATINADO ESTANDAR. REF 2202
- ② ACERO INOX SATINADO ESTANDAR. REF 2202
- ③ ILUMINACION LED APOLLO PW 15W 3000°K
- ④ VIDRIO EXTRACLARO
- ⑤ ACERO INOX SATINADO ESTANDAR. REF 2202
- ⑥ ACERO INOX SATINADO ESTANDAR. REF 2202
- ⑦ METACRILATO TRANSPARENTE

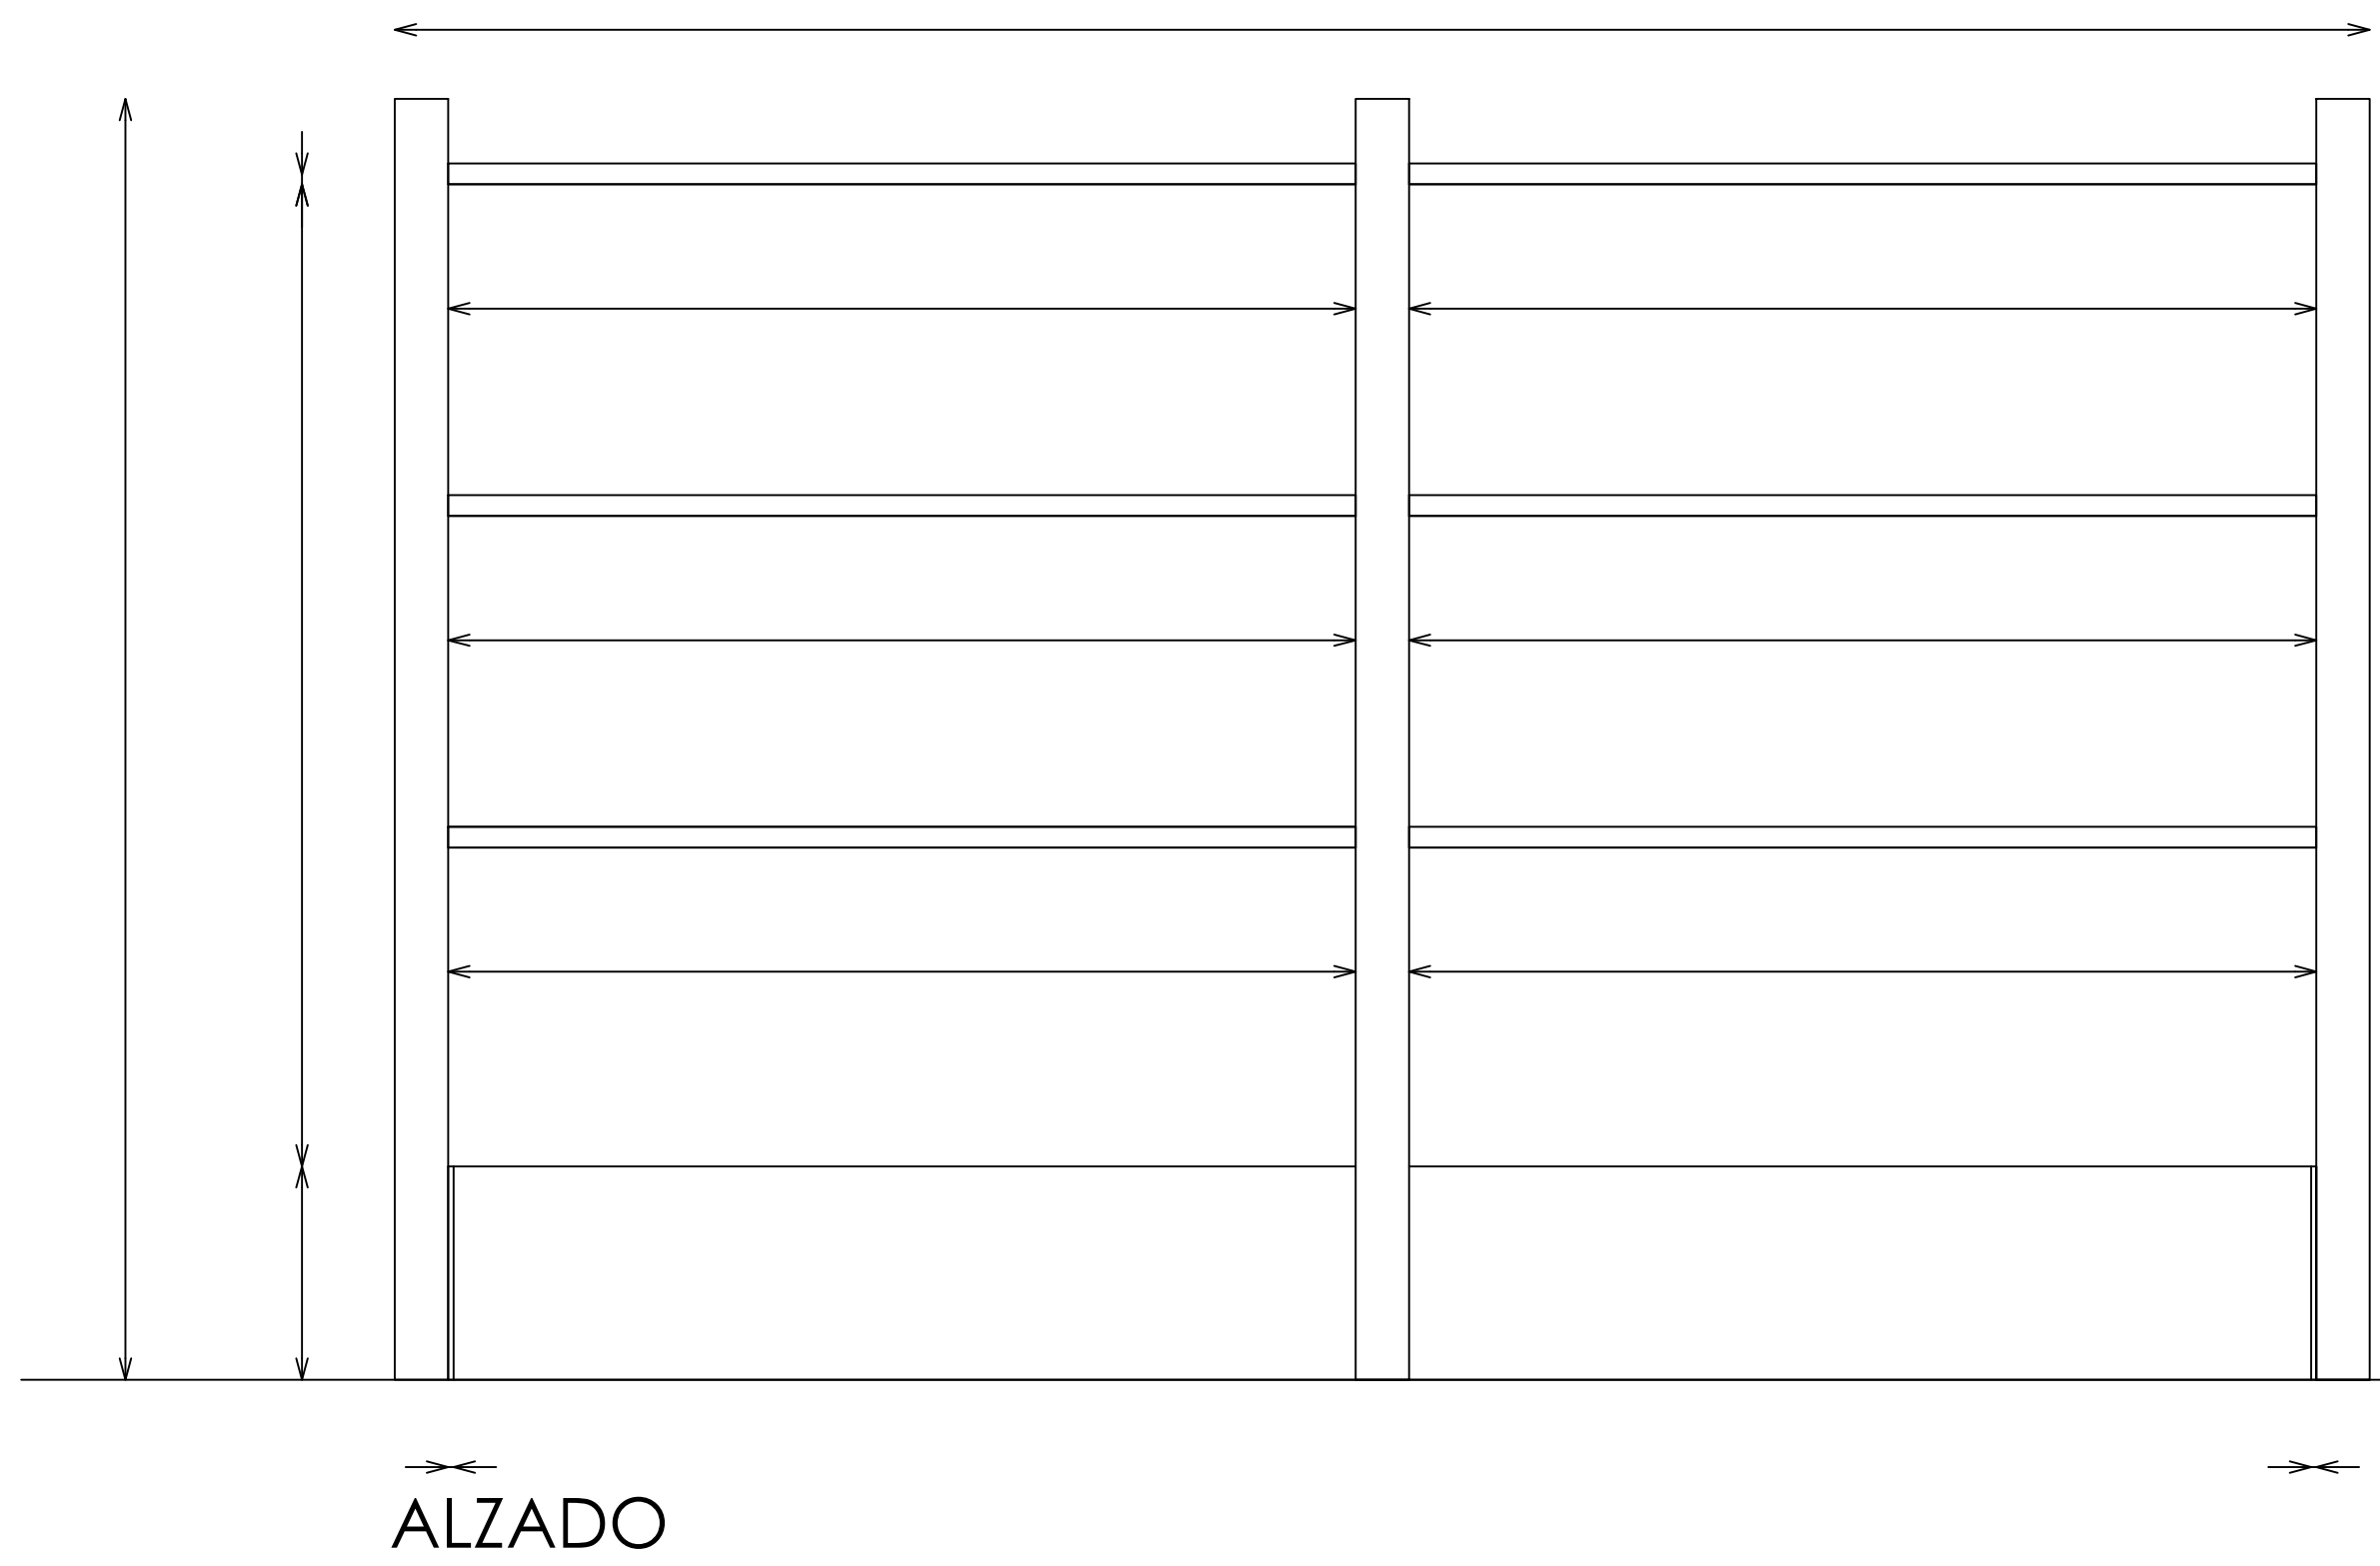


DOTACION SOPORTE CARTELERIA

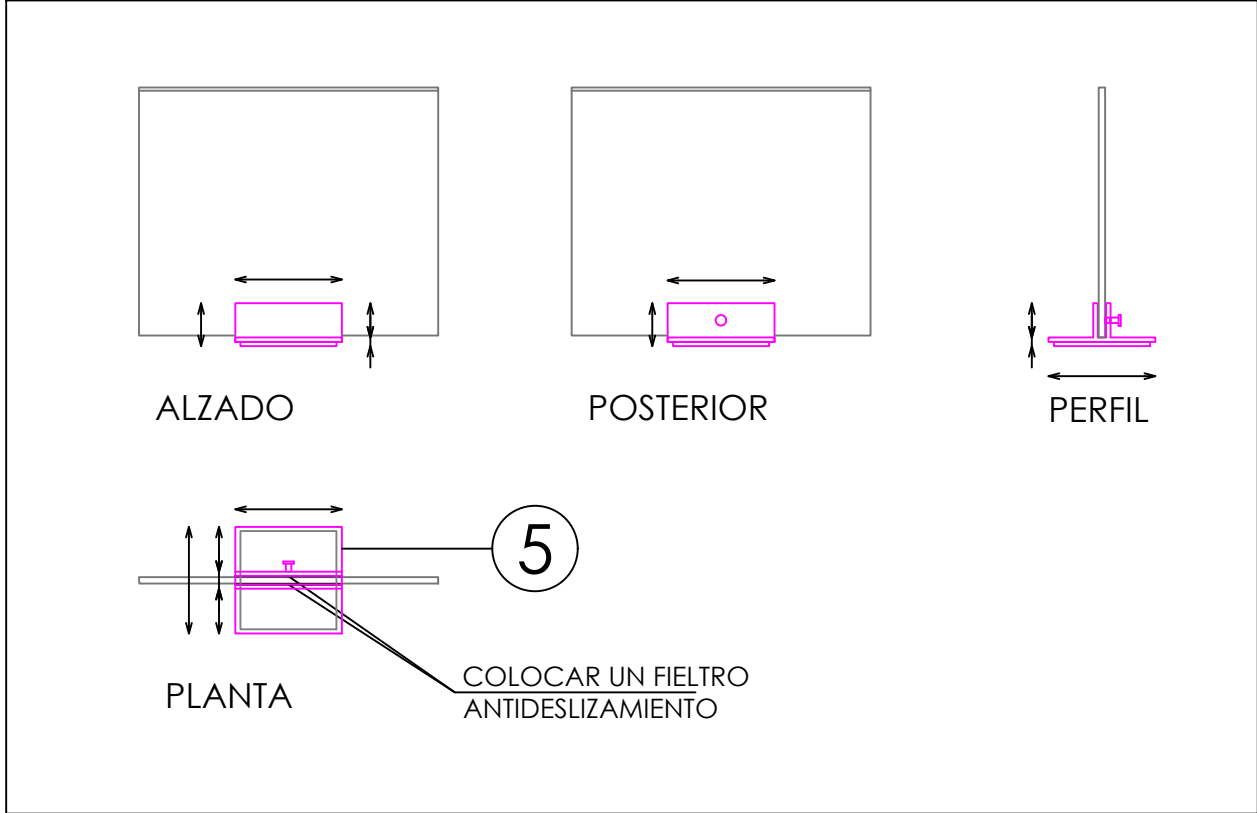

DOTACION CAJA CUBILETE

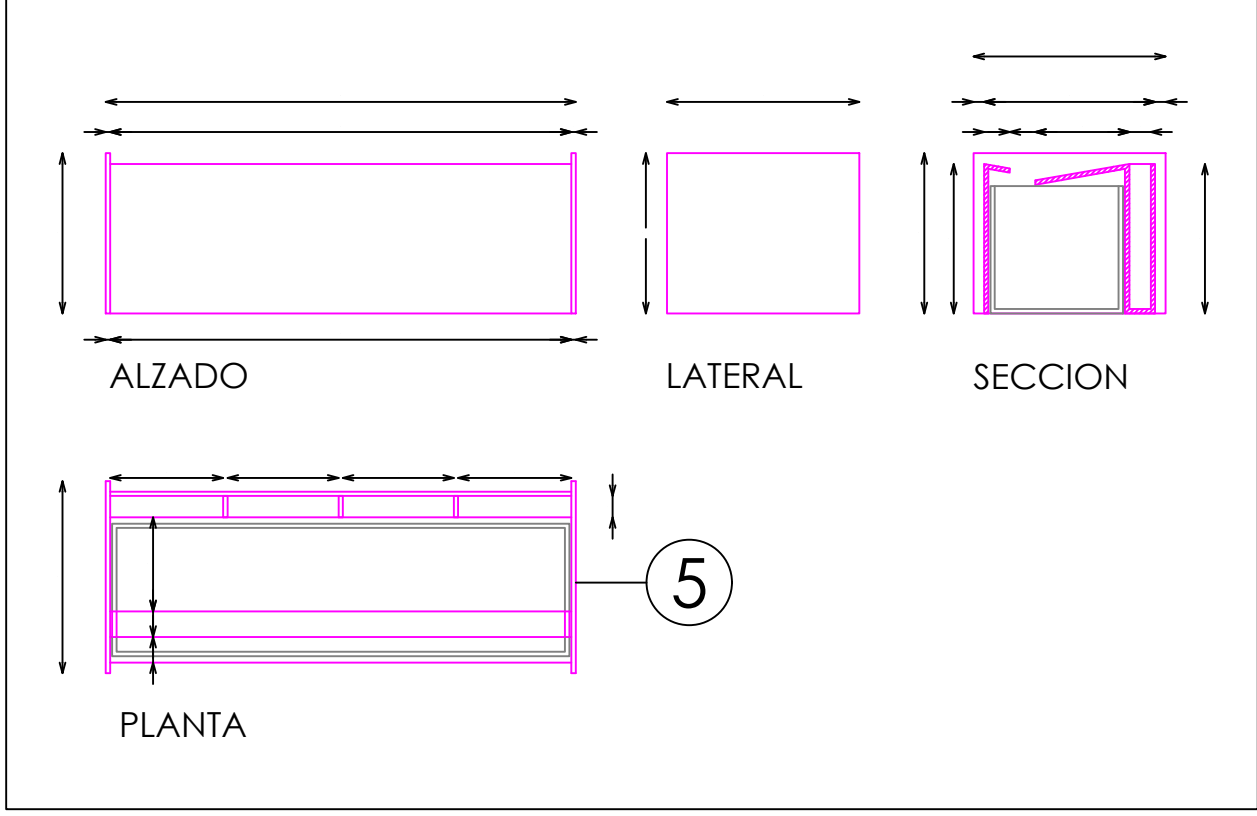

DOTACION CUBILETES METACRILATO

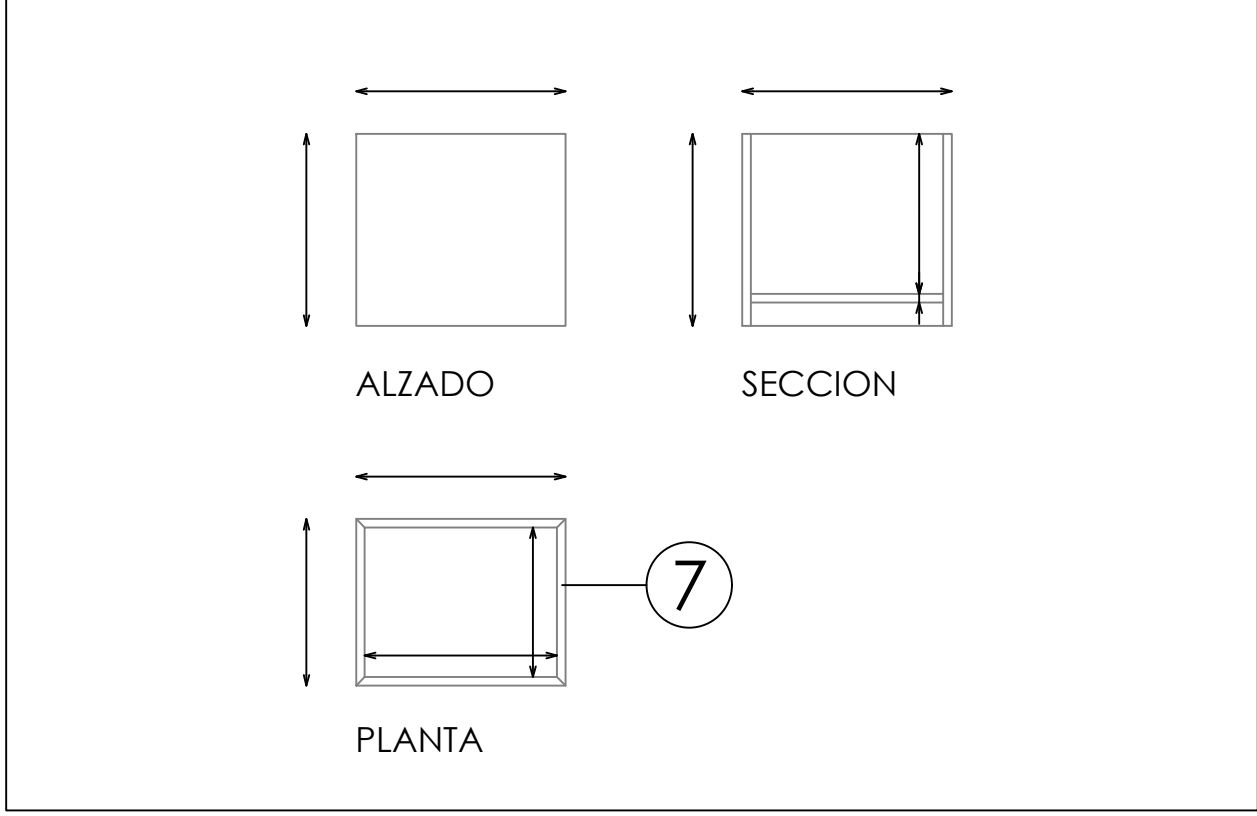

DOTACION

DESCRIPCION	Uds
CAJA CUBILETE	2
SOPORTE CARTELERIA	2
CUBILETES METACRILATO	2