



ACABADOS


- ① ACERO INOX SATINADO ESTANDAR. REF 2202

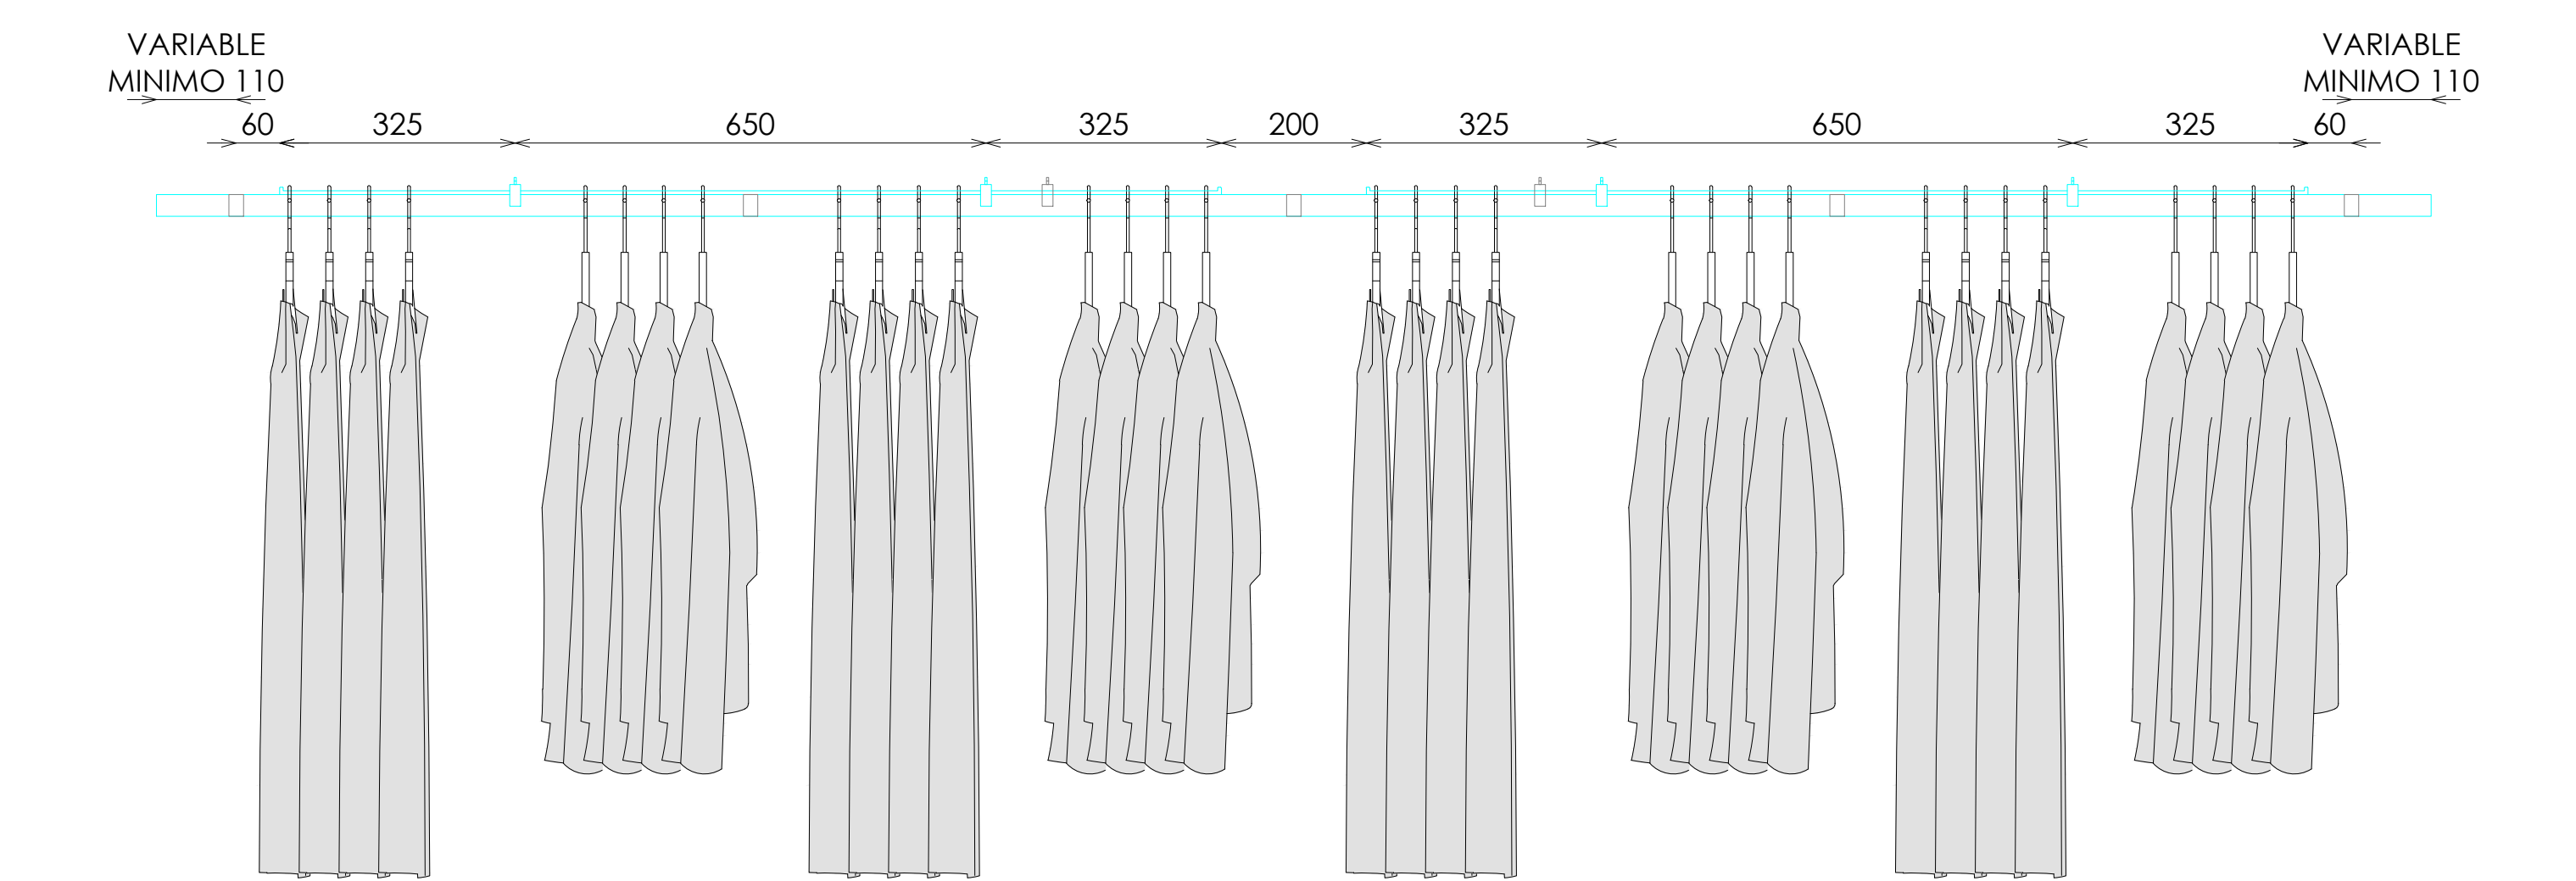





ALZADO

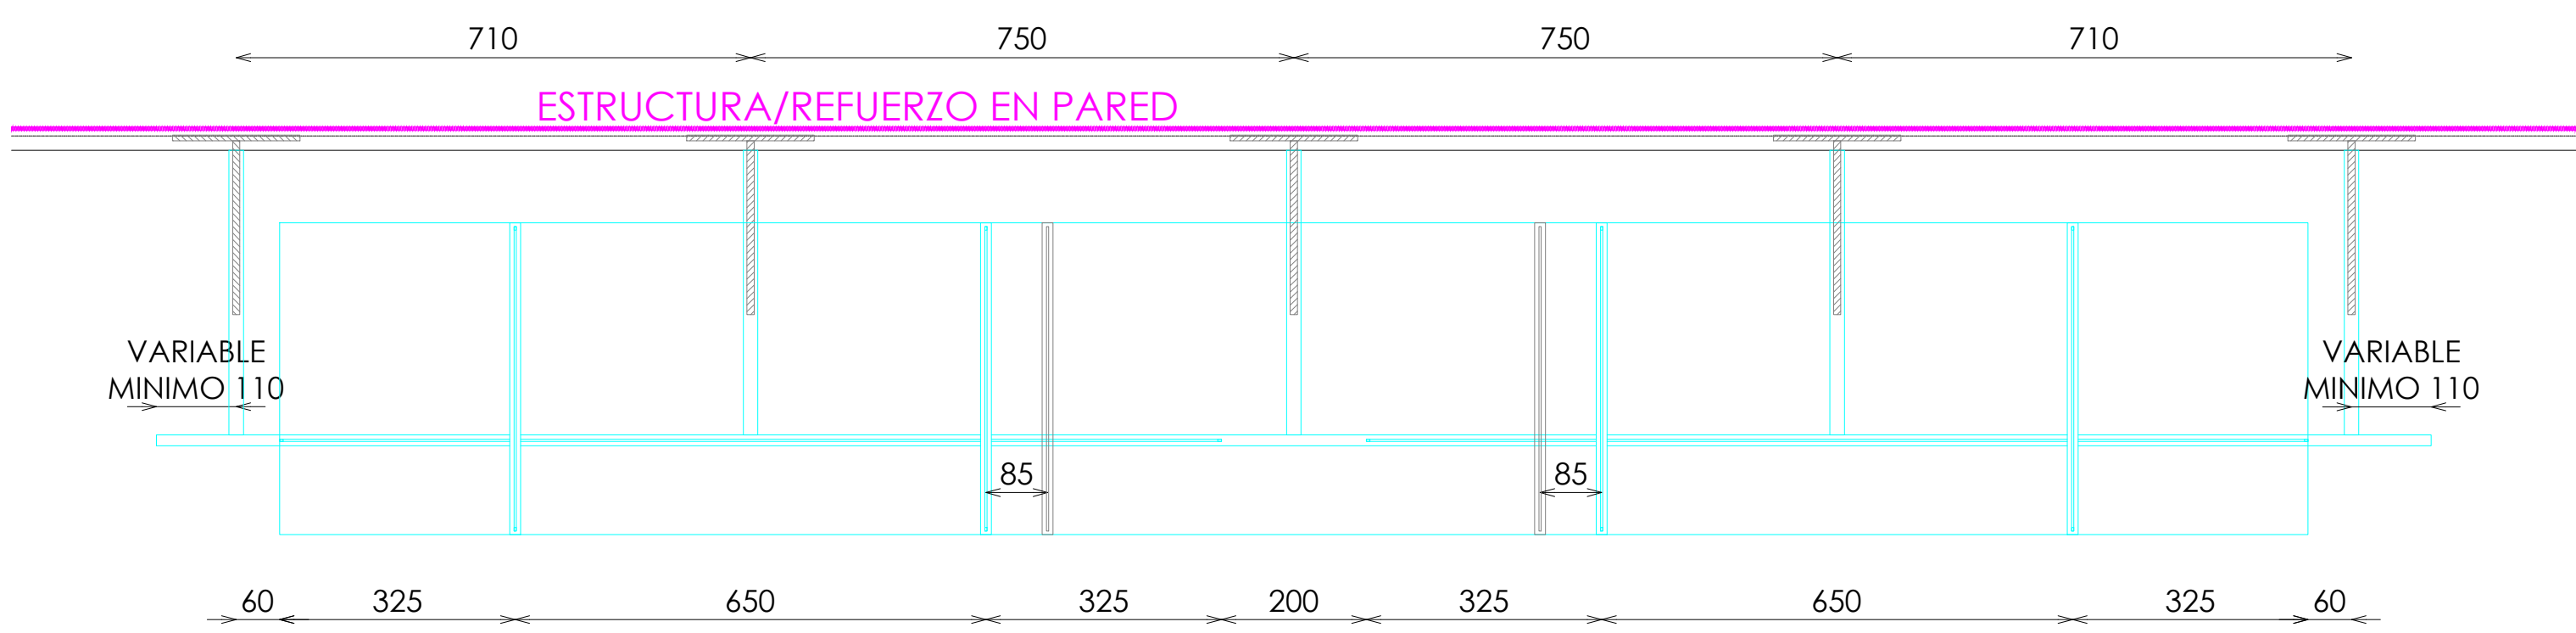

PLANTA

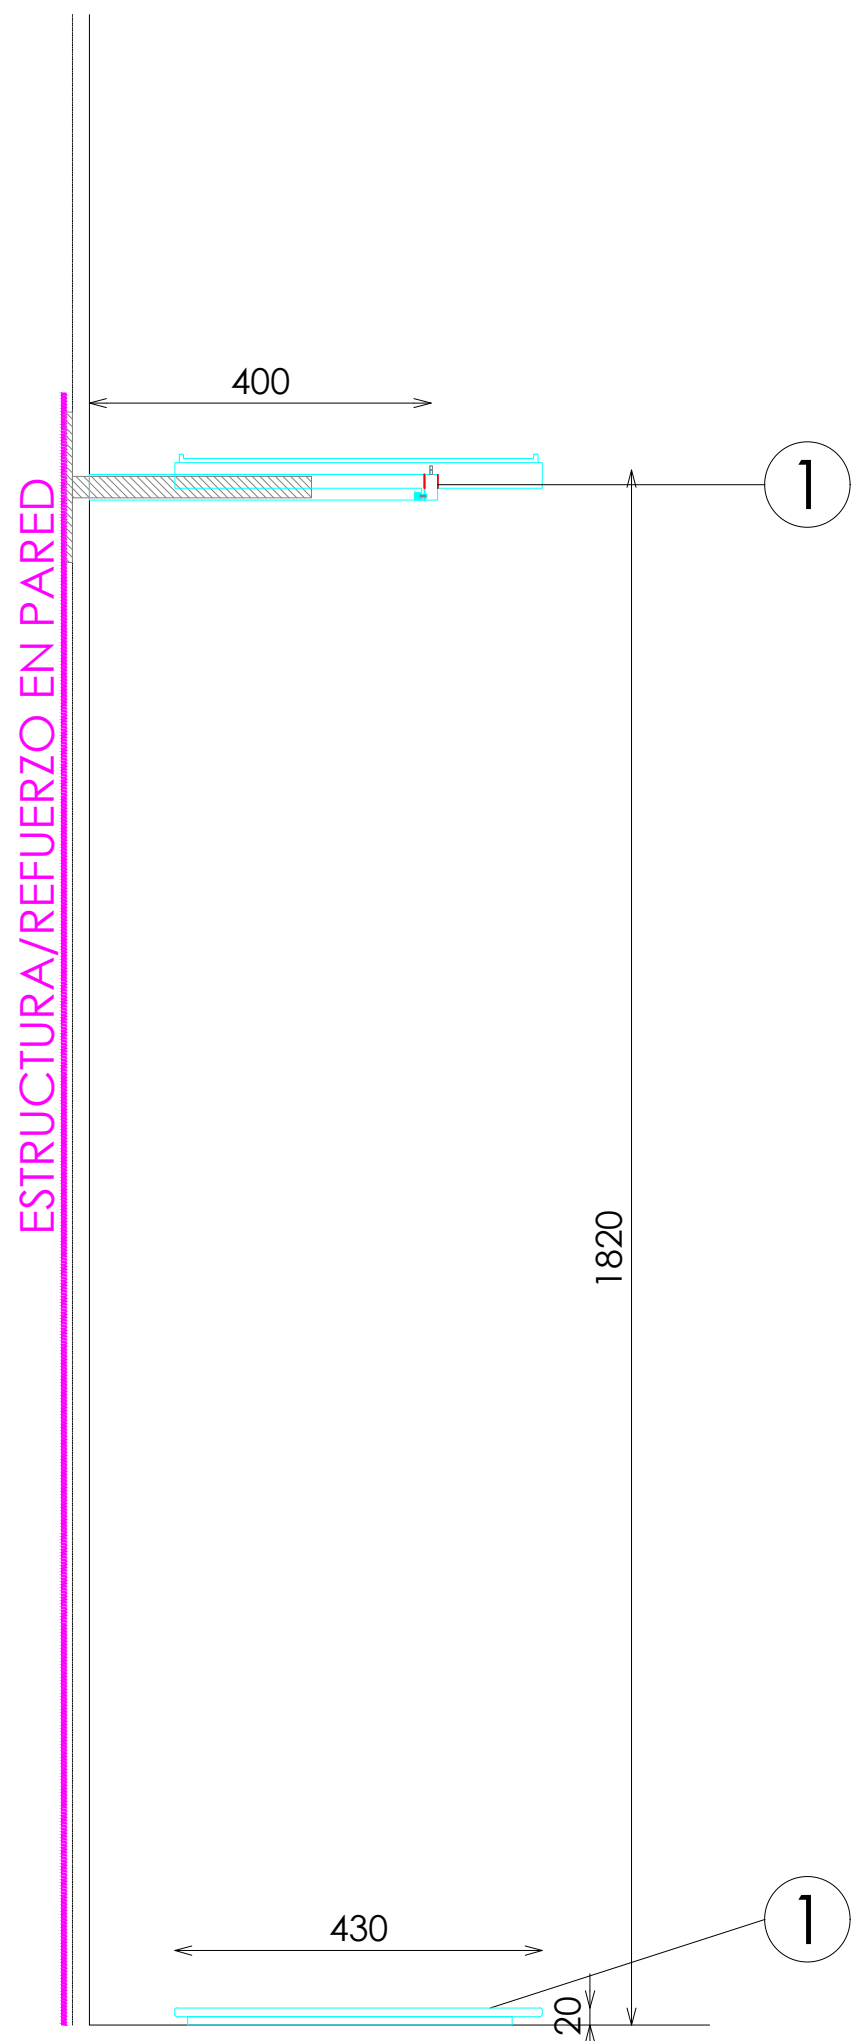

SECCION

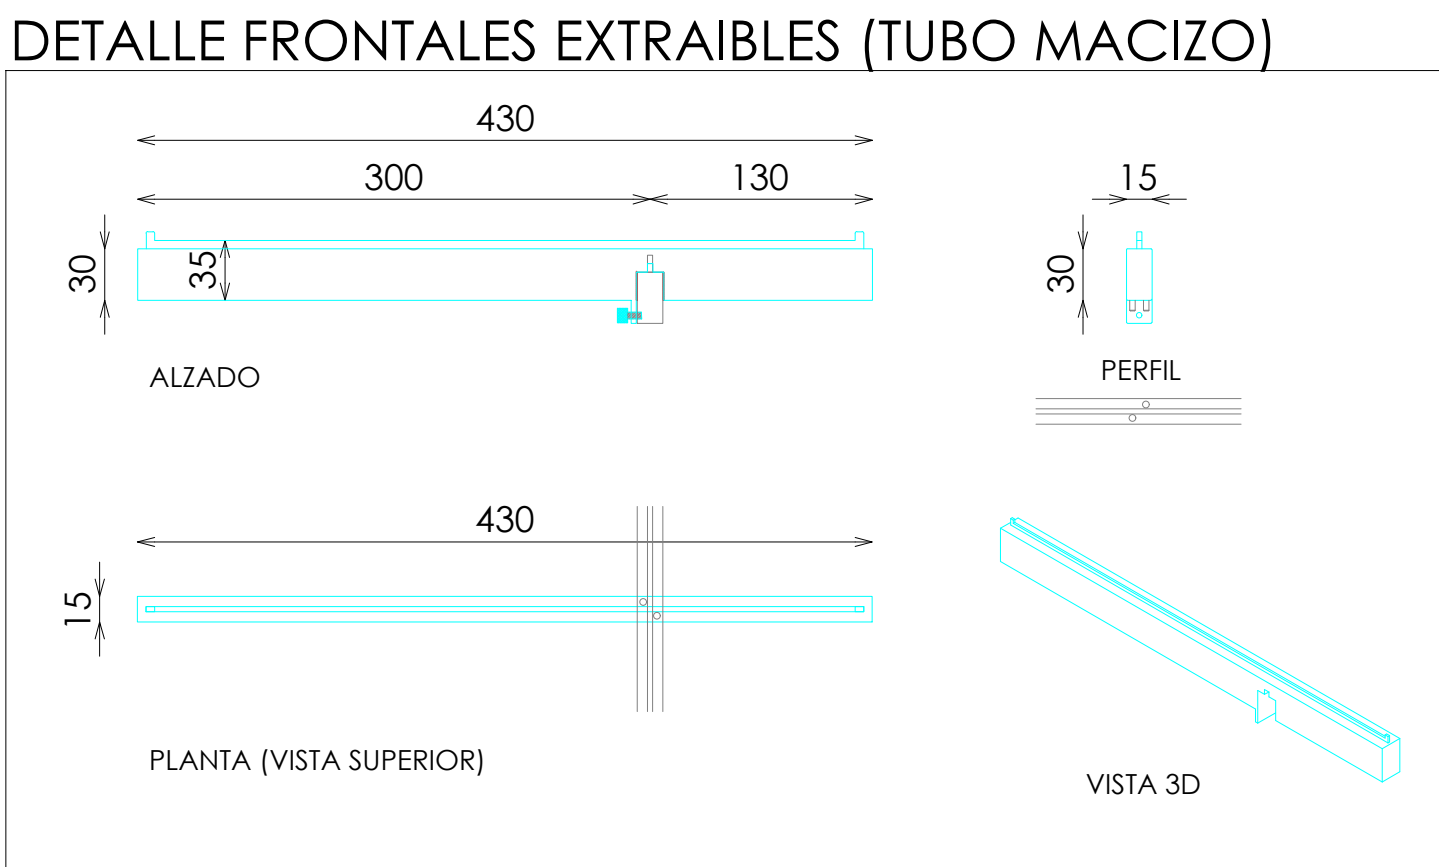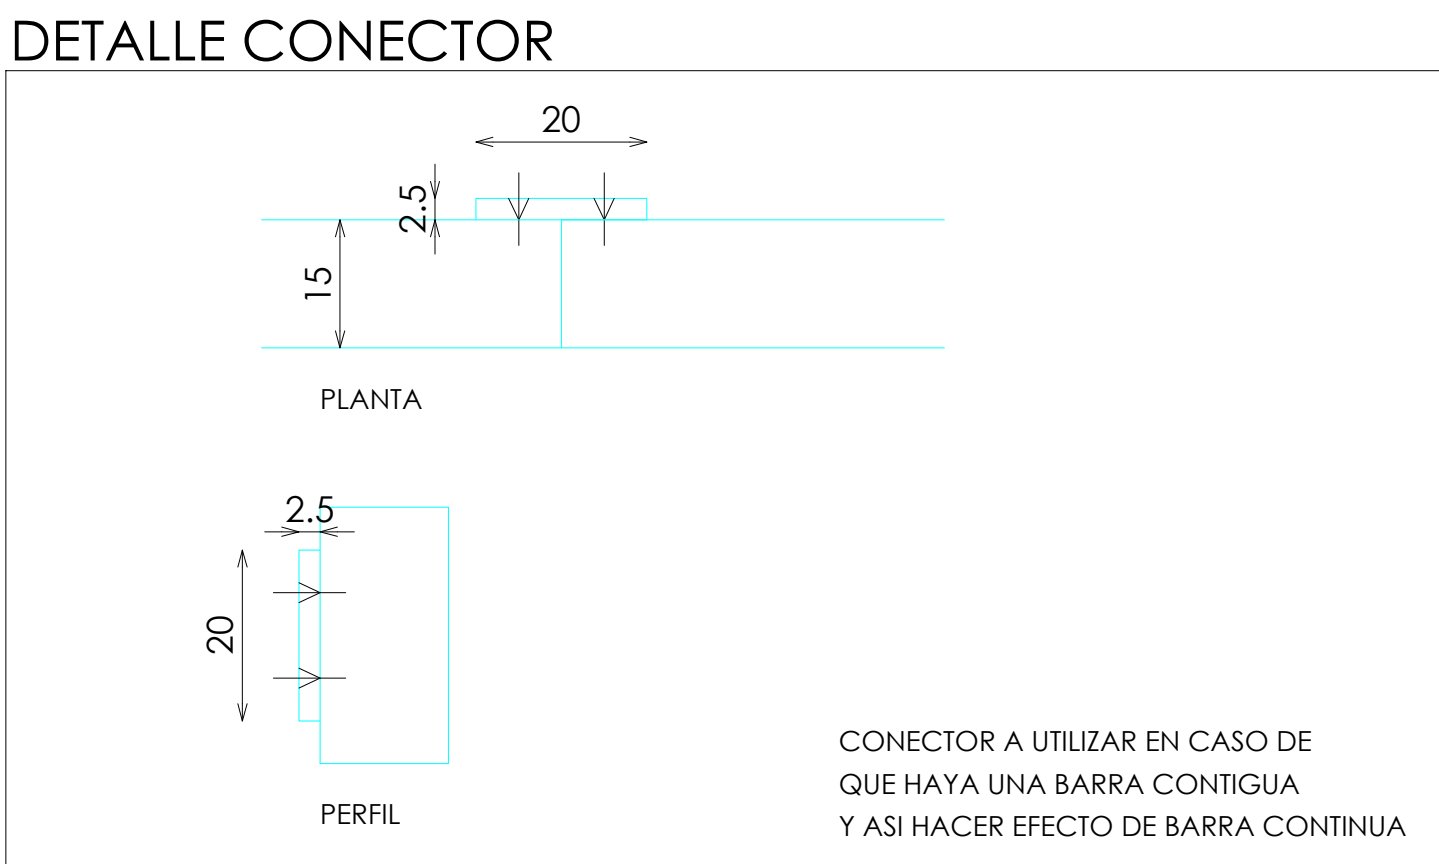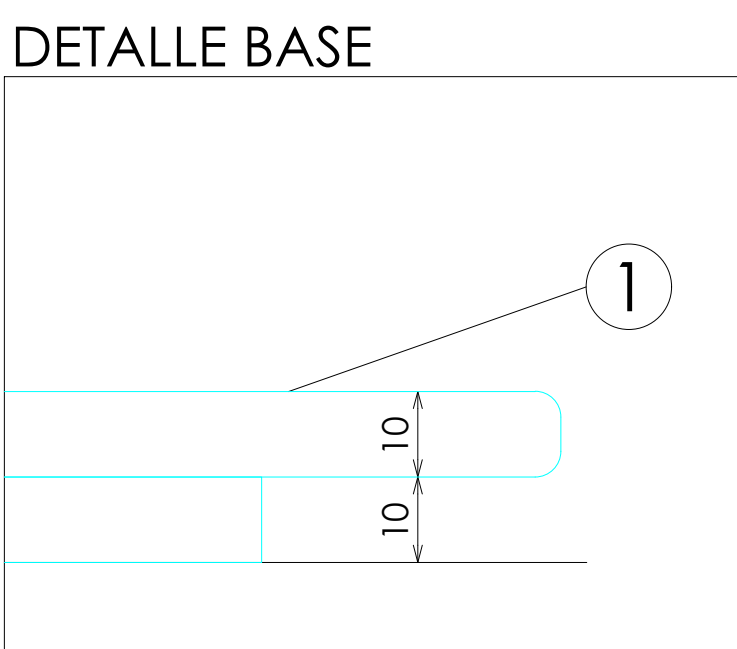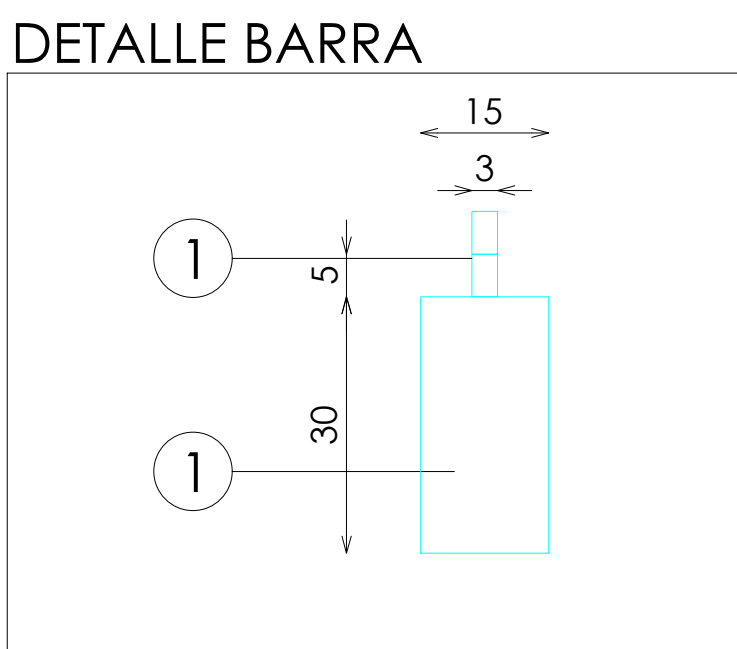

DOTACION

DESCRIPCION	Uds
FRONTAL EXTRAIBLE (TUBO MACIZO)	4