


ACABADOS


- ① ACERO INOX SATINADO ESTANDAR. REF 2202

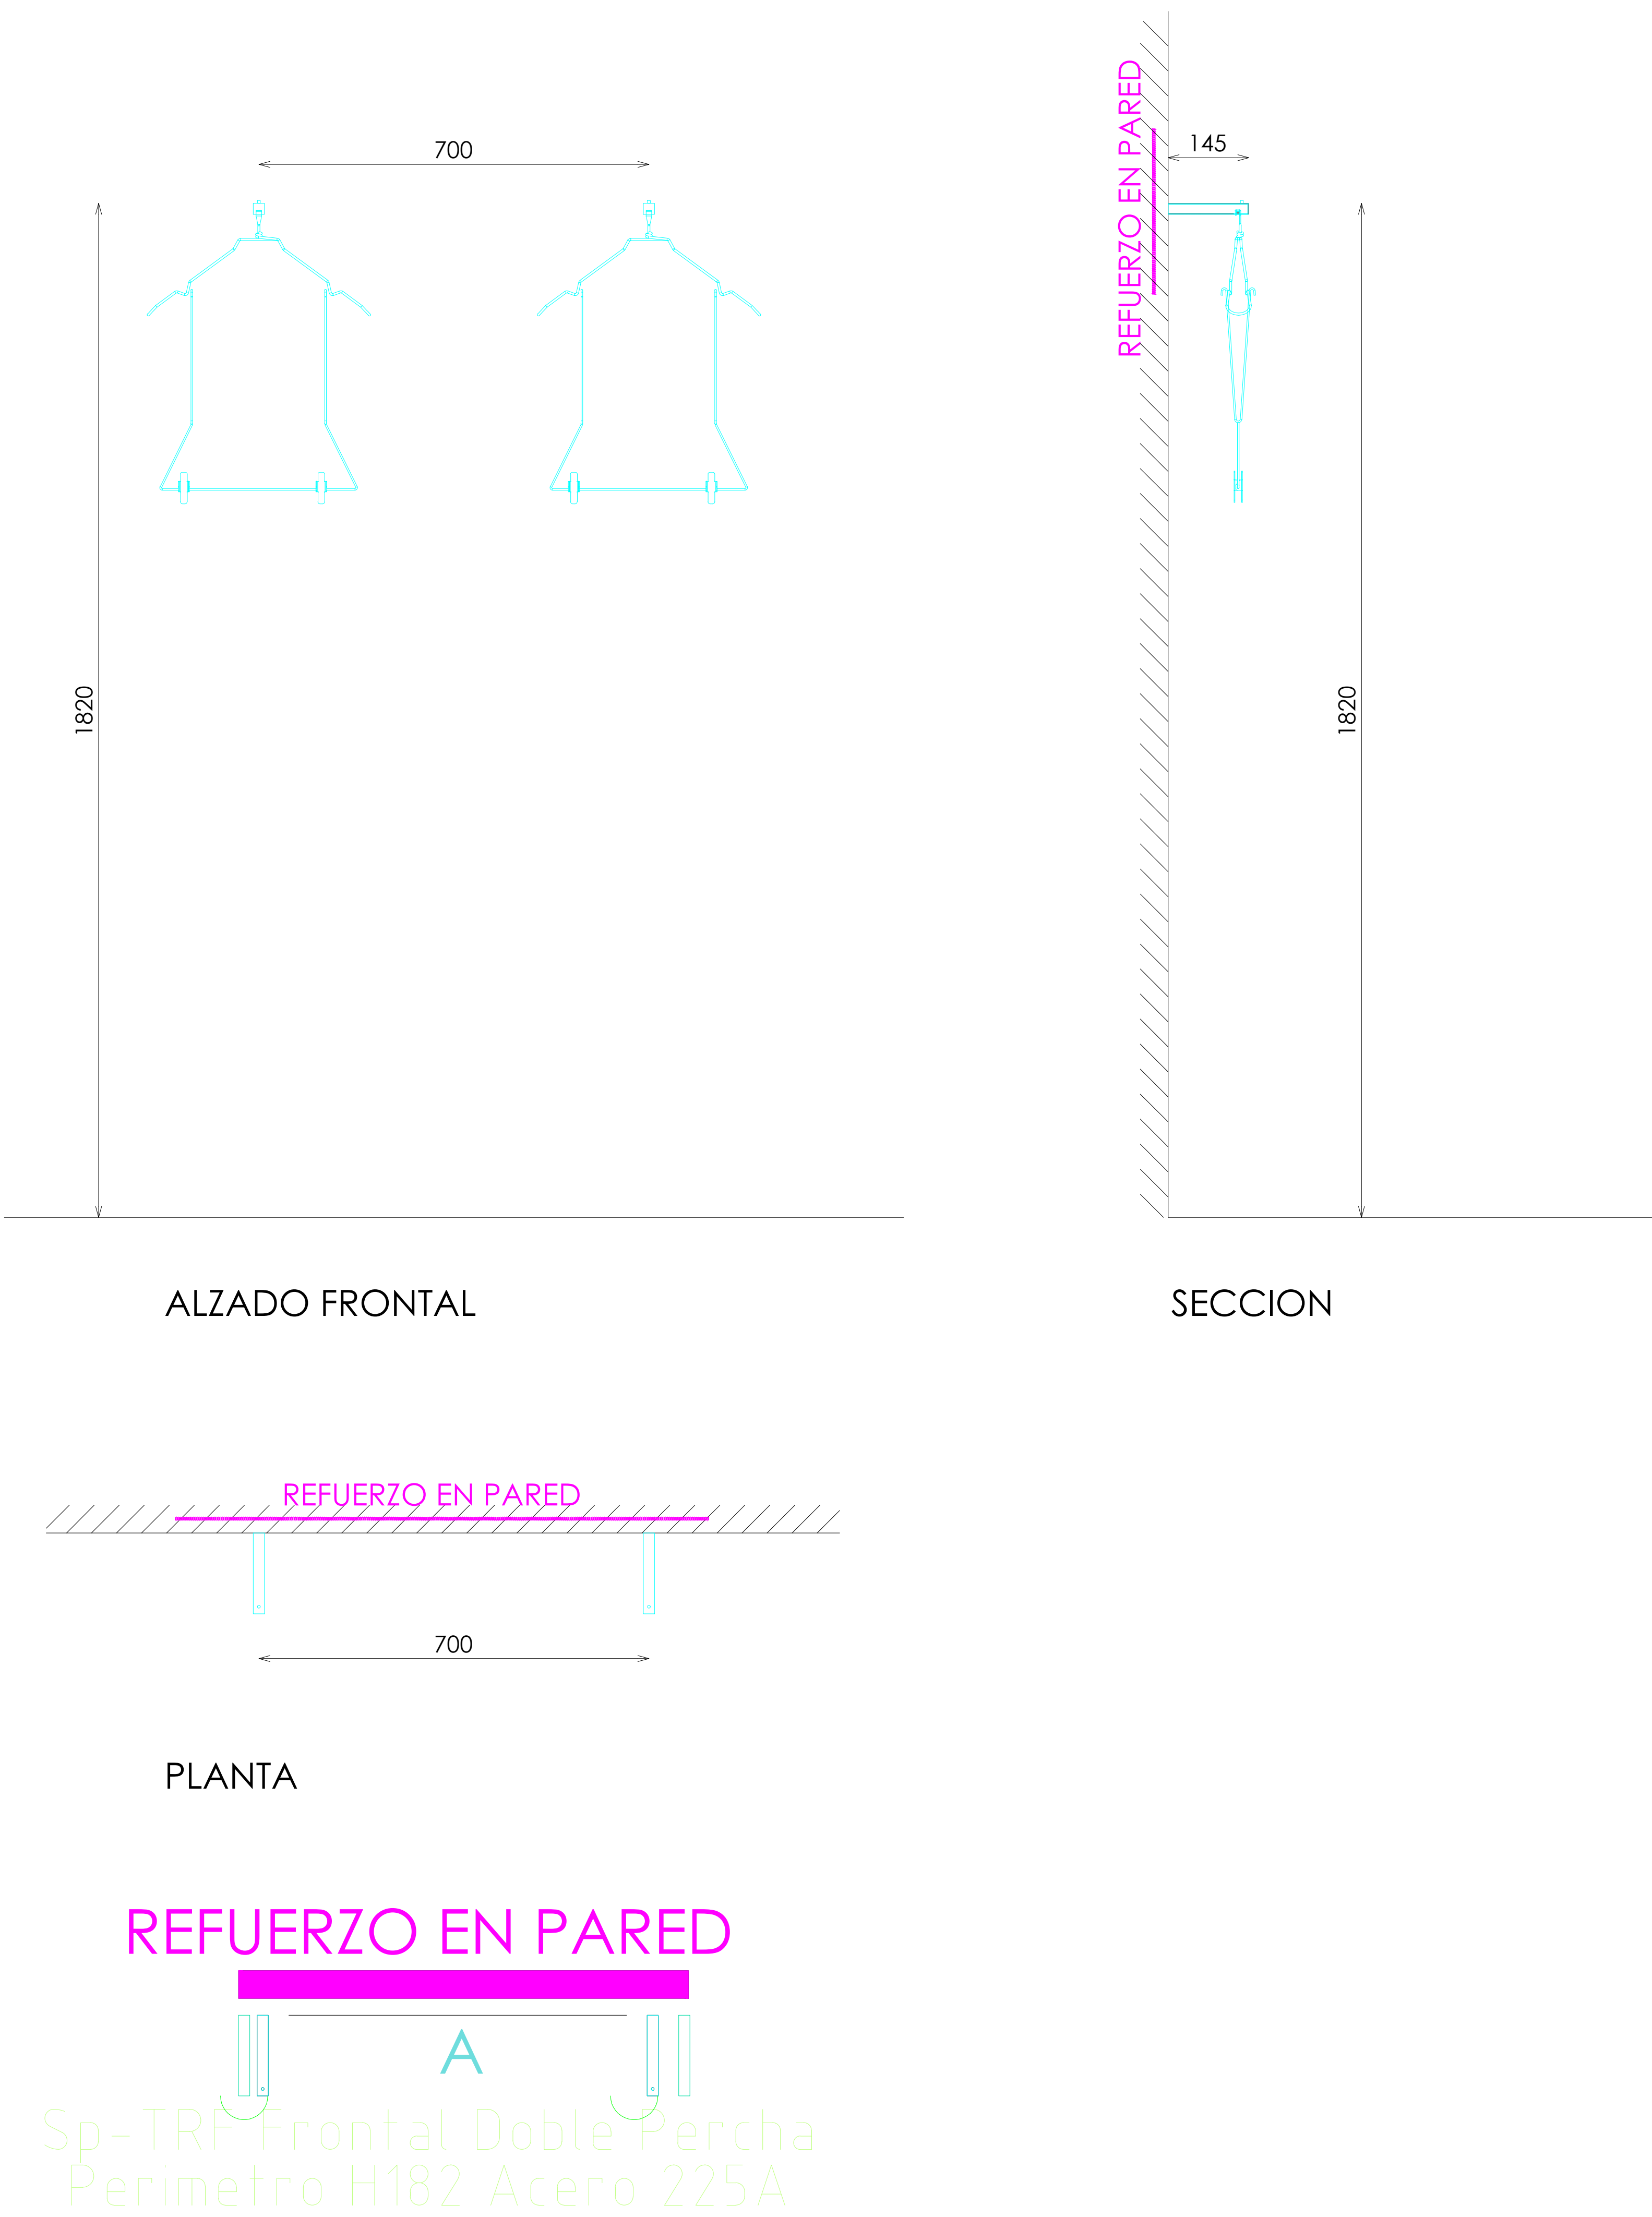

DETALLE A

DETALLE TUBO SUPERIOR

DOTACION PERCHA+ACC PINZAS

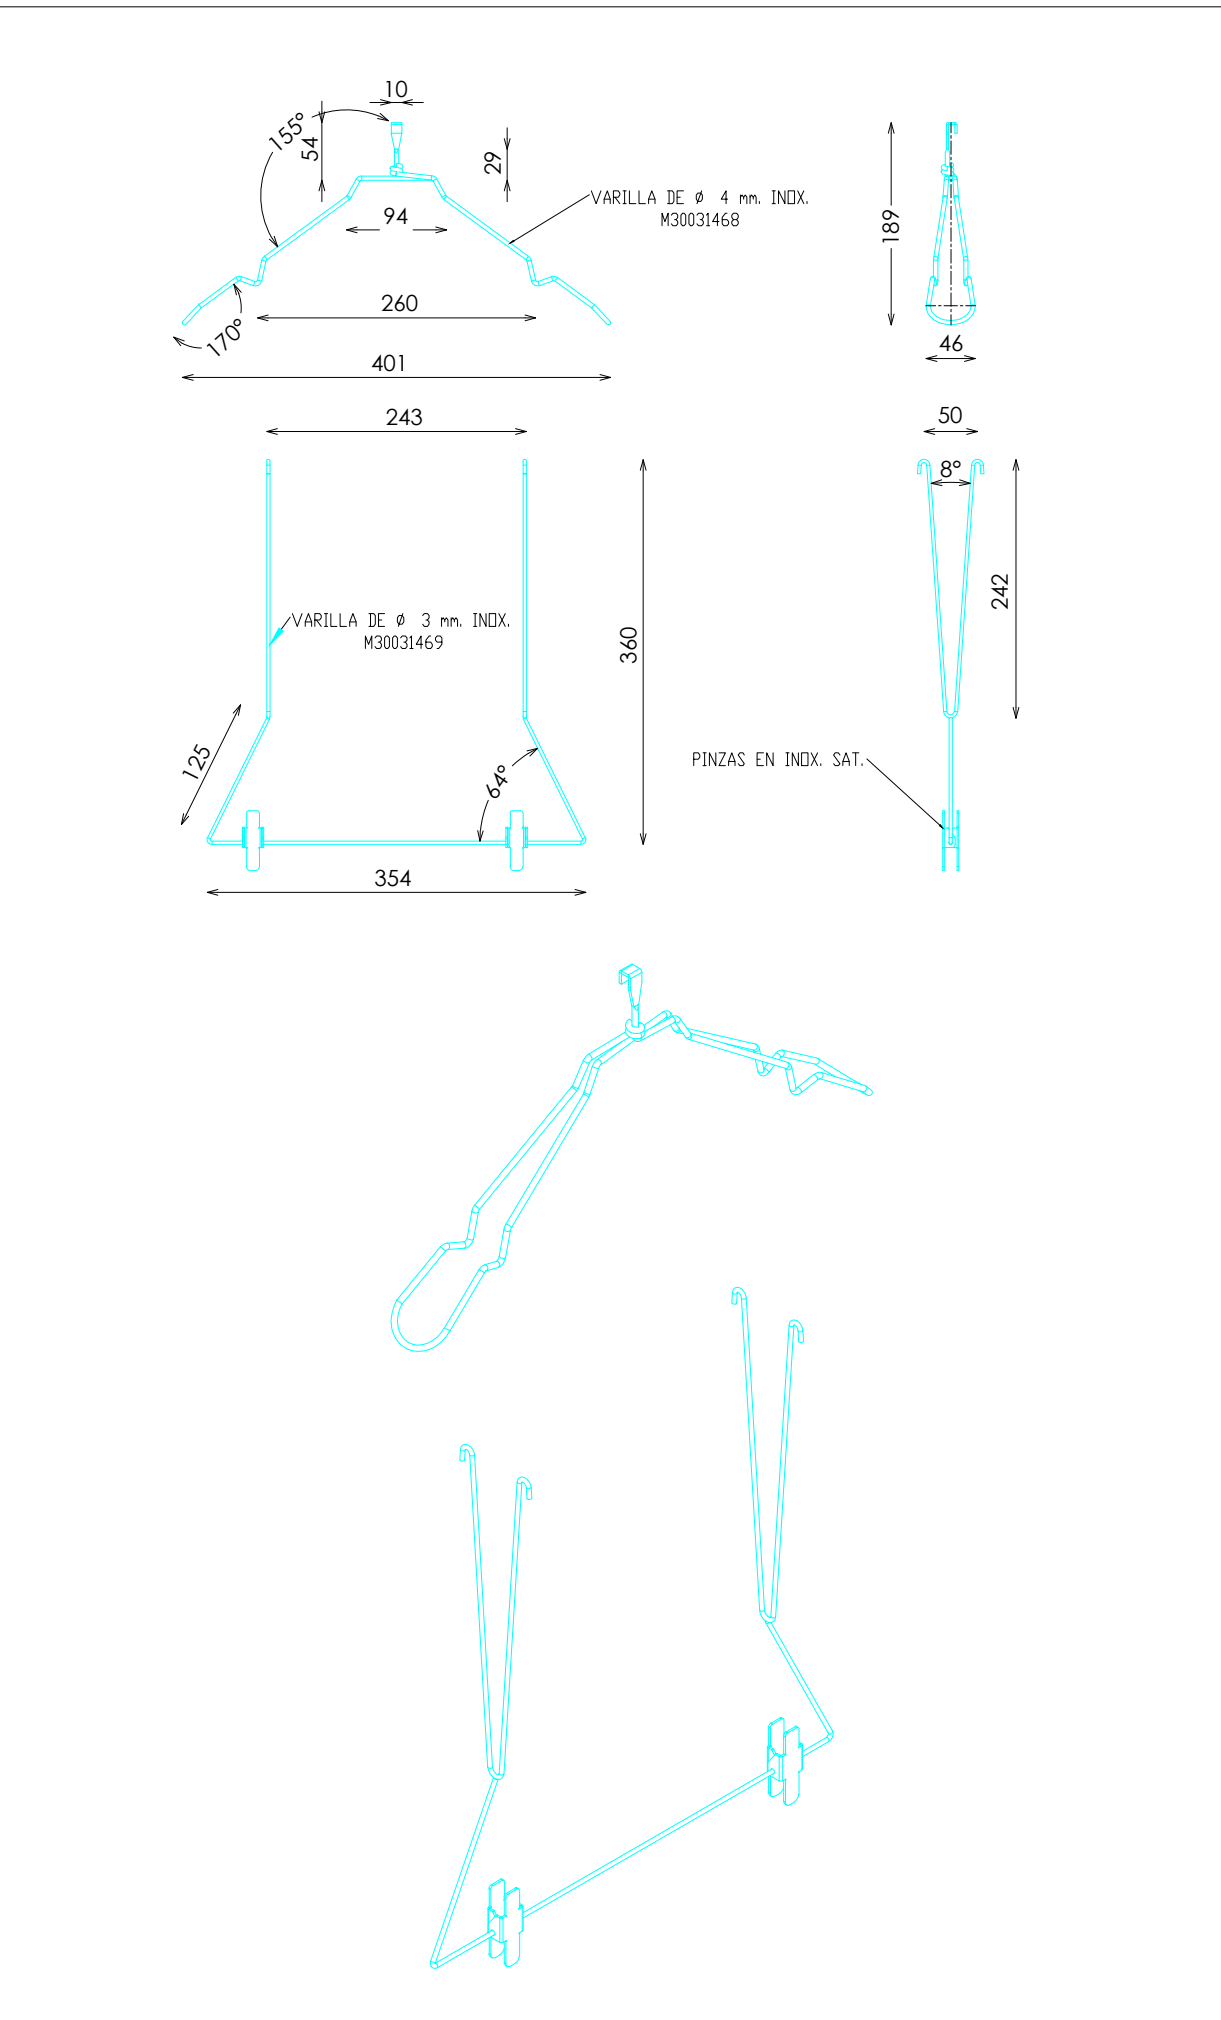

DOTACION

DESCRIPCION	Uds
PERCHA ALAMBRE	2