
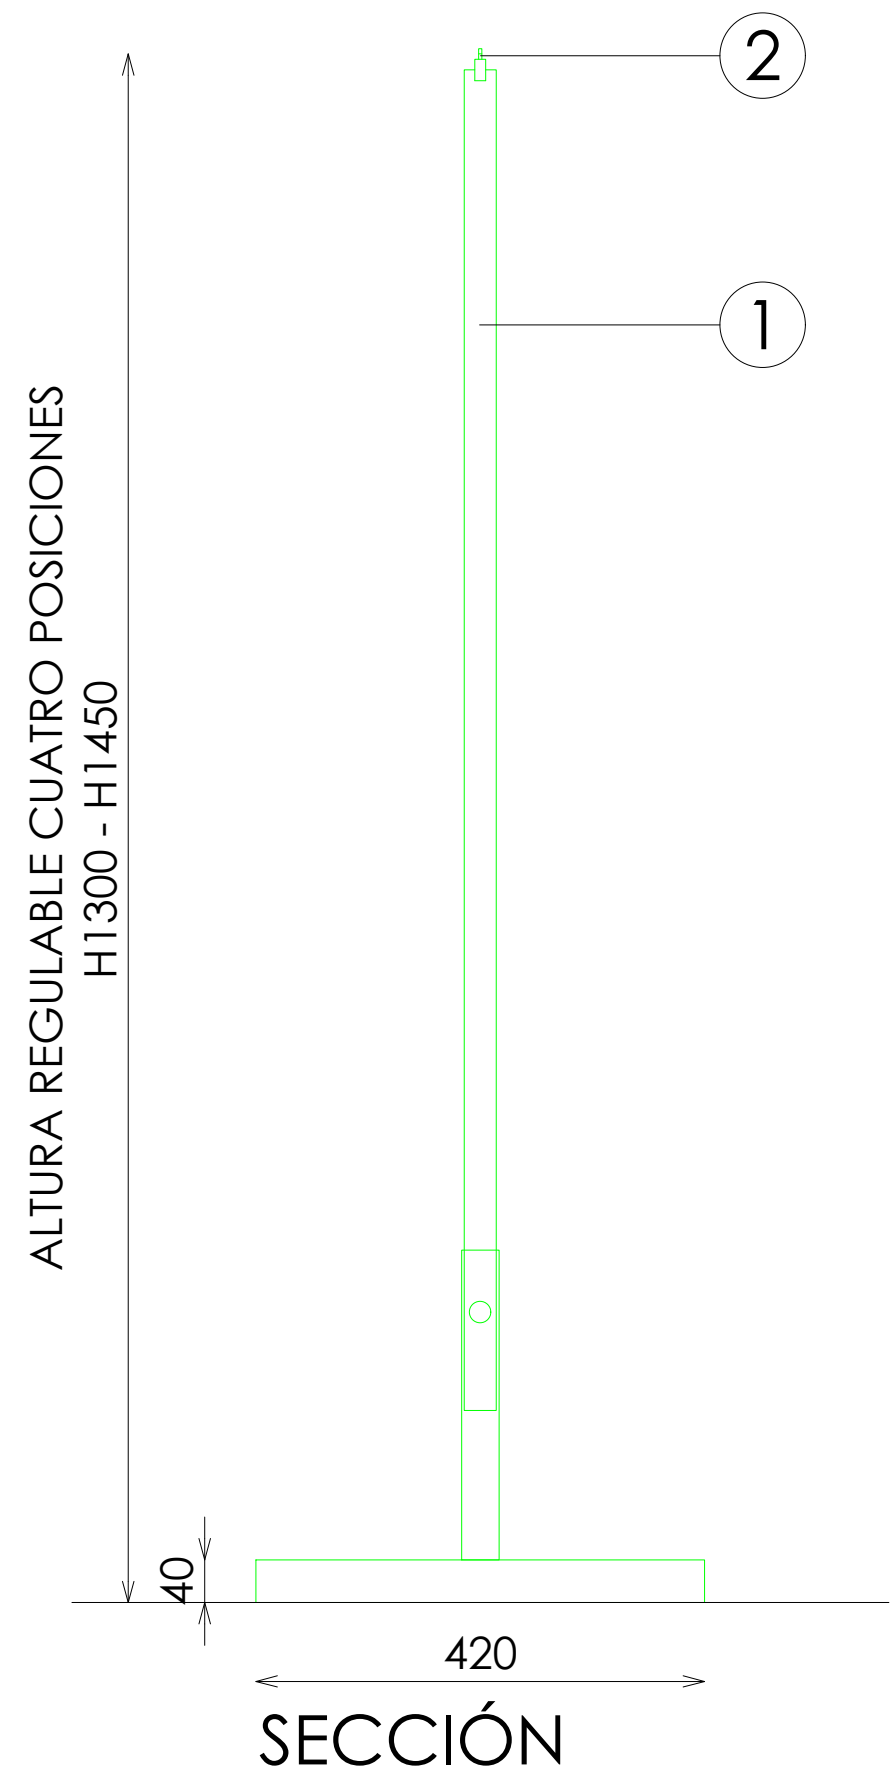



ACABADOS

- ① ACERO INOX SATINADO ESTANDAR. REF 2202


*NOTA: BASE CON CONTERAS DE PLASTICO NEGRO

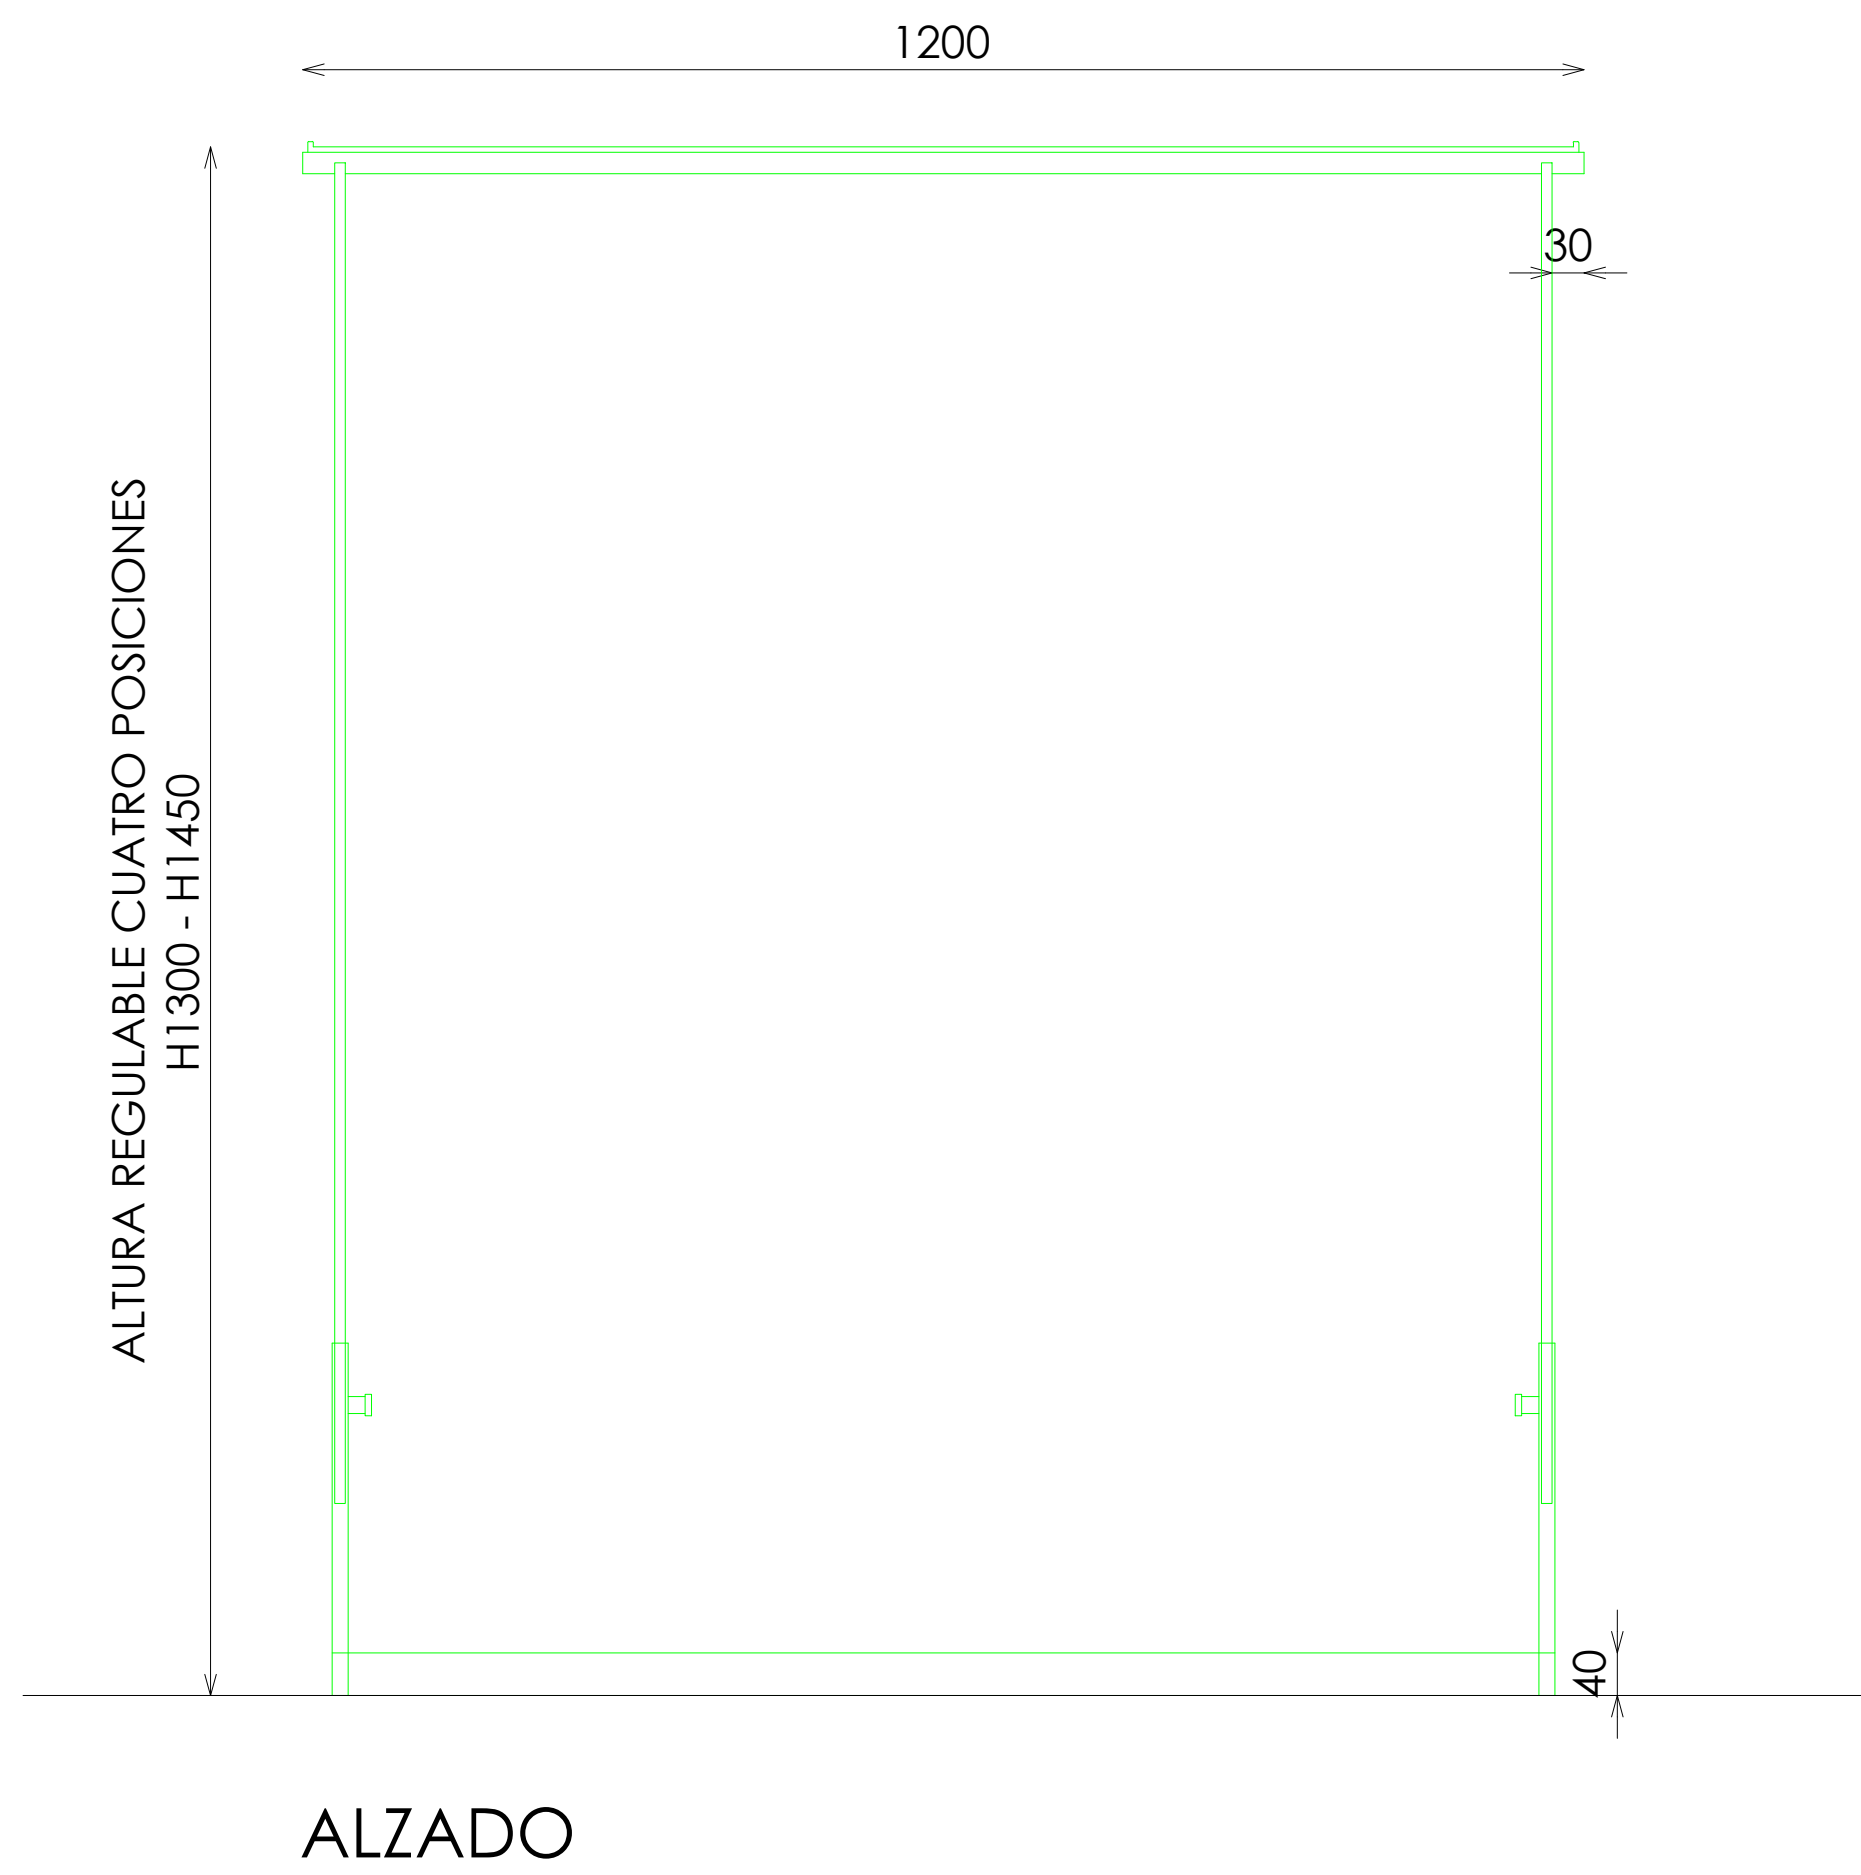


DETALLE SISTEMA ANCLAJE

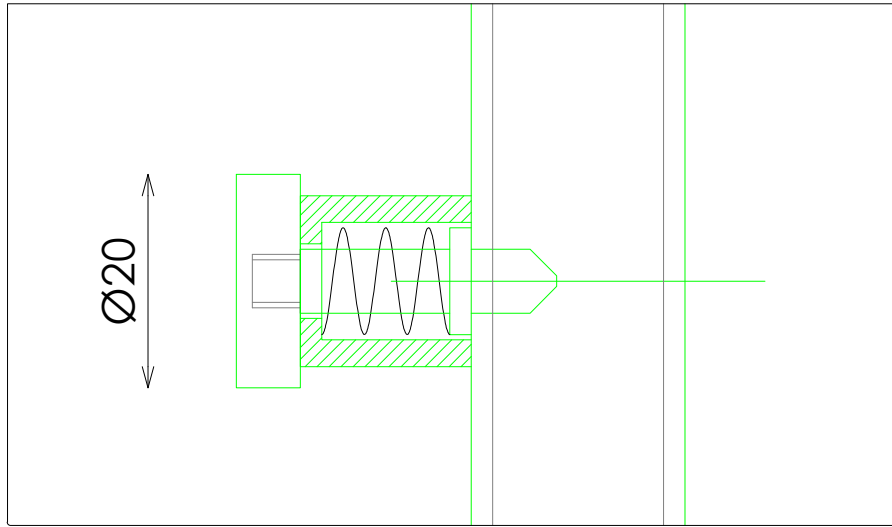


DETALLE A

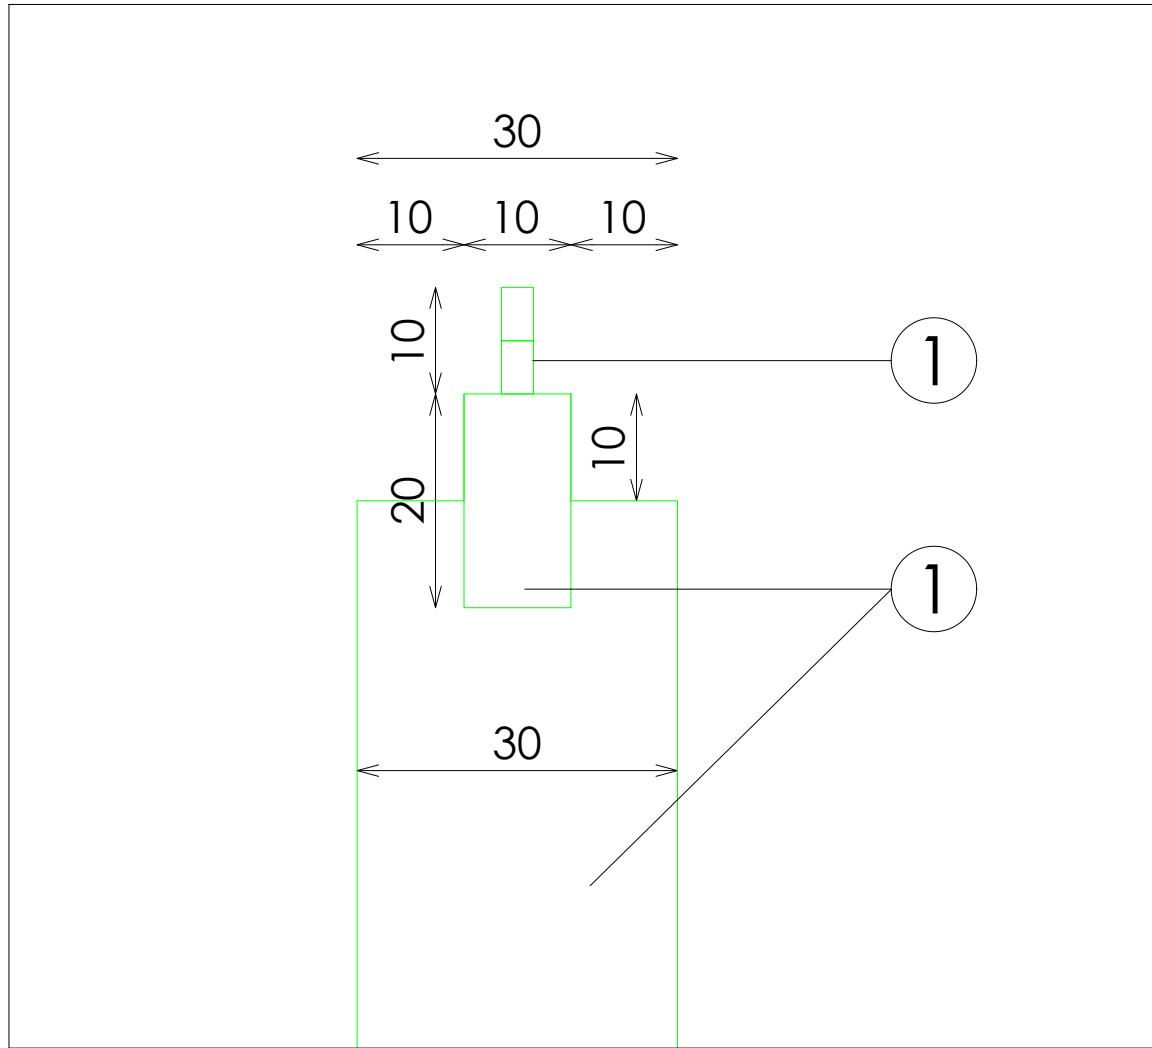

DETALLE B

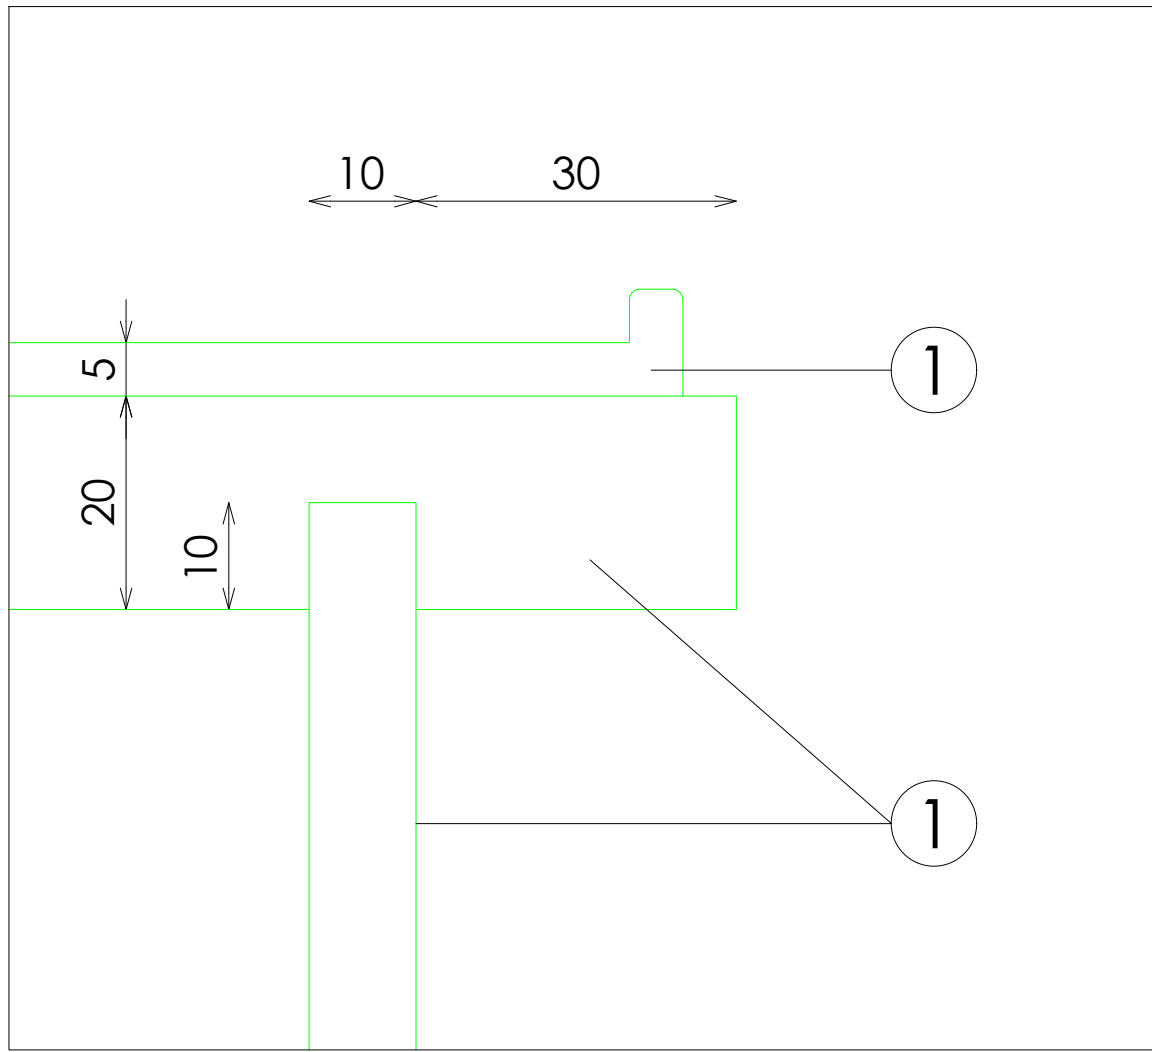

DETALLE C

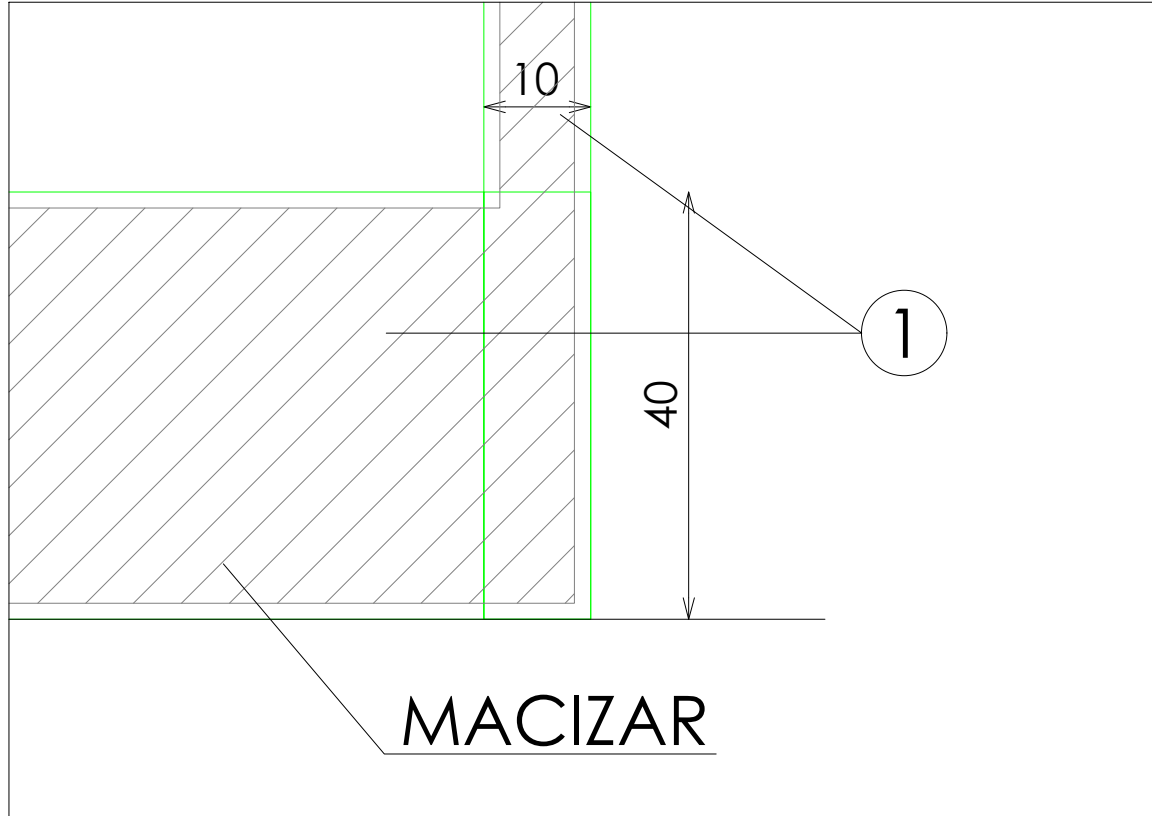

MACIZAR

DOTACION

DESCRIPCION	UNIDADES
DOTACIÓN A ENVIAR POR TIENDAS MENOS < 400m2	2
DOTACIÓN A ENVIAR POR TIENDAS DE MAS >400m2	4