
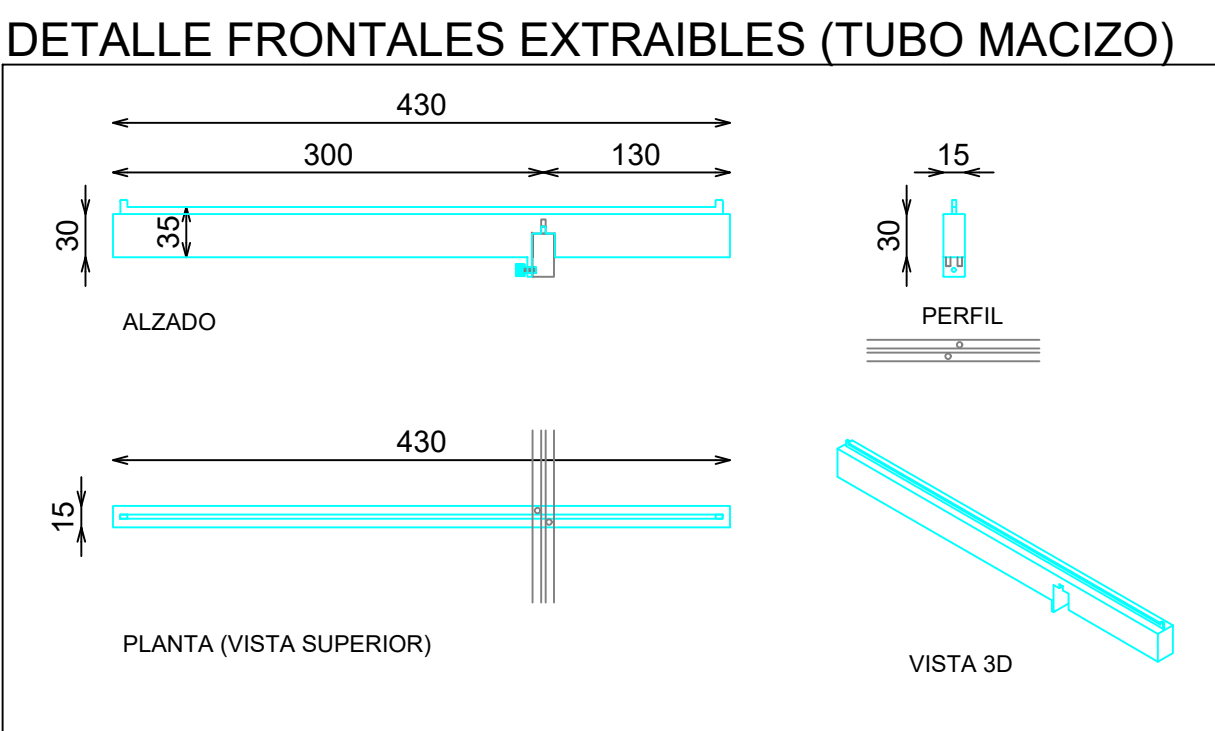
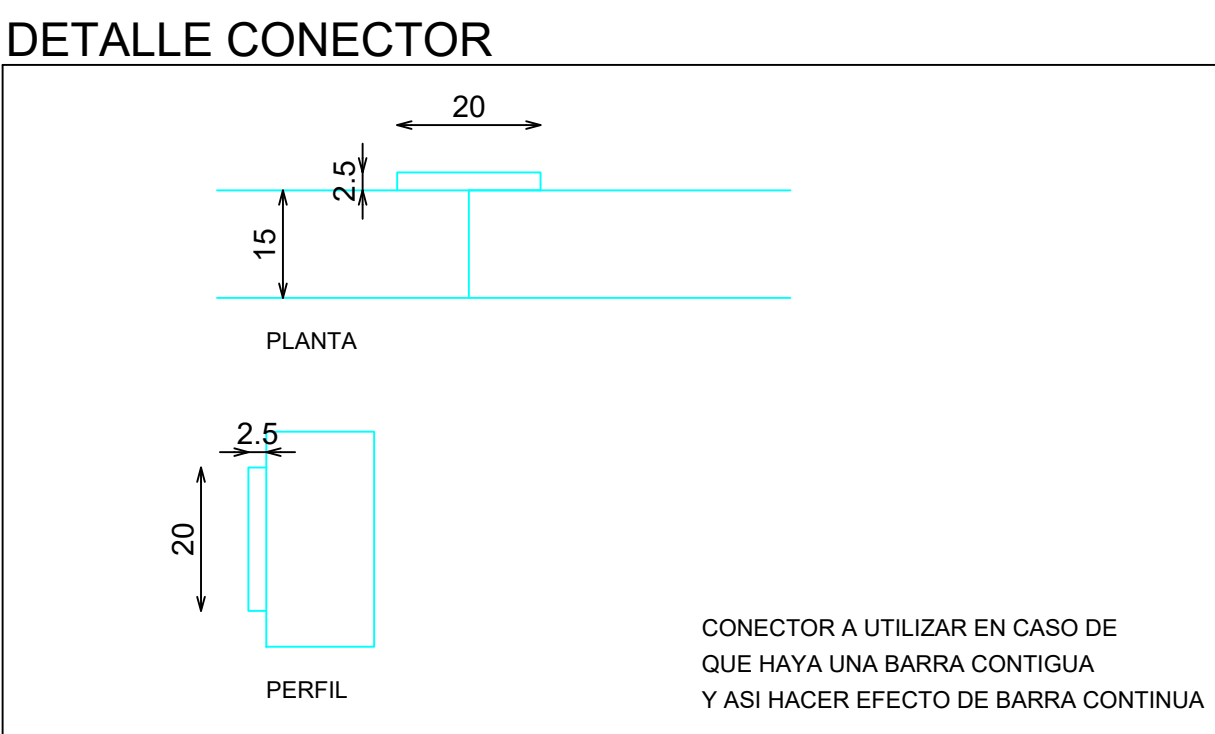
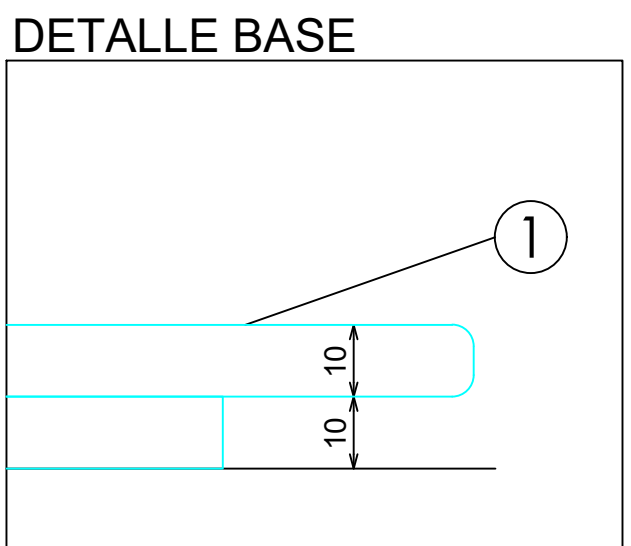
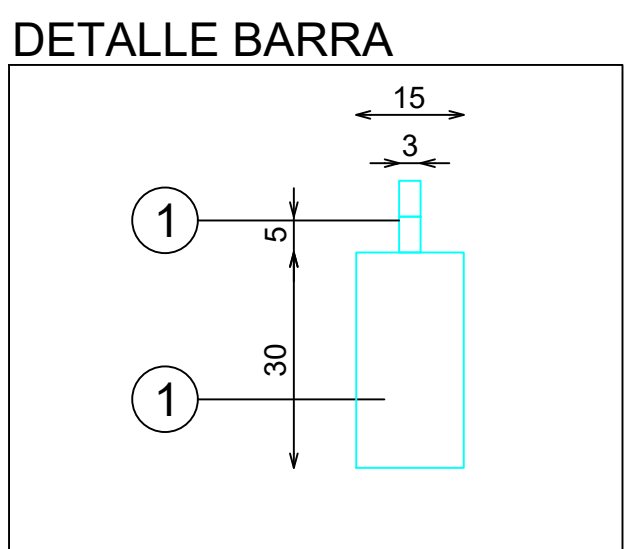
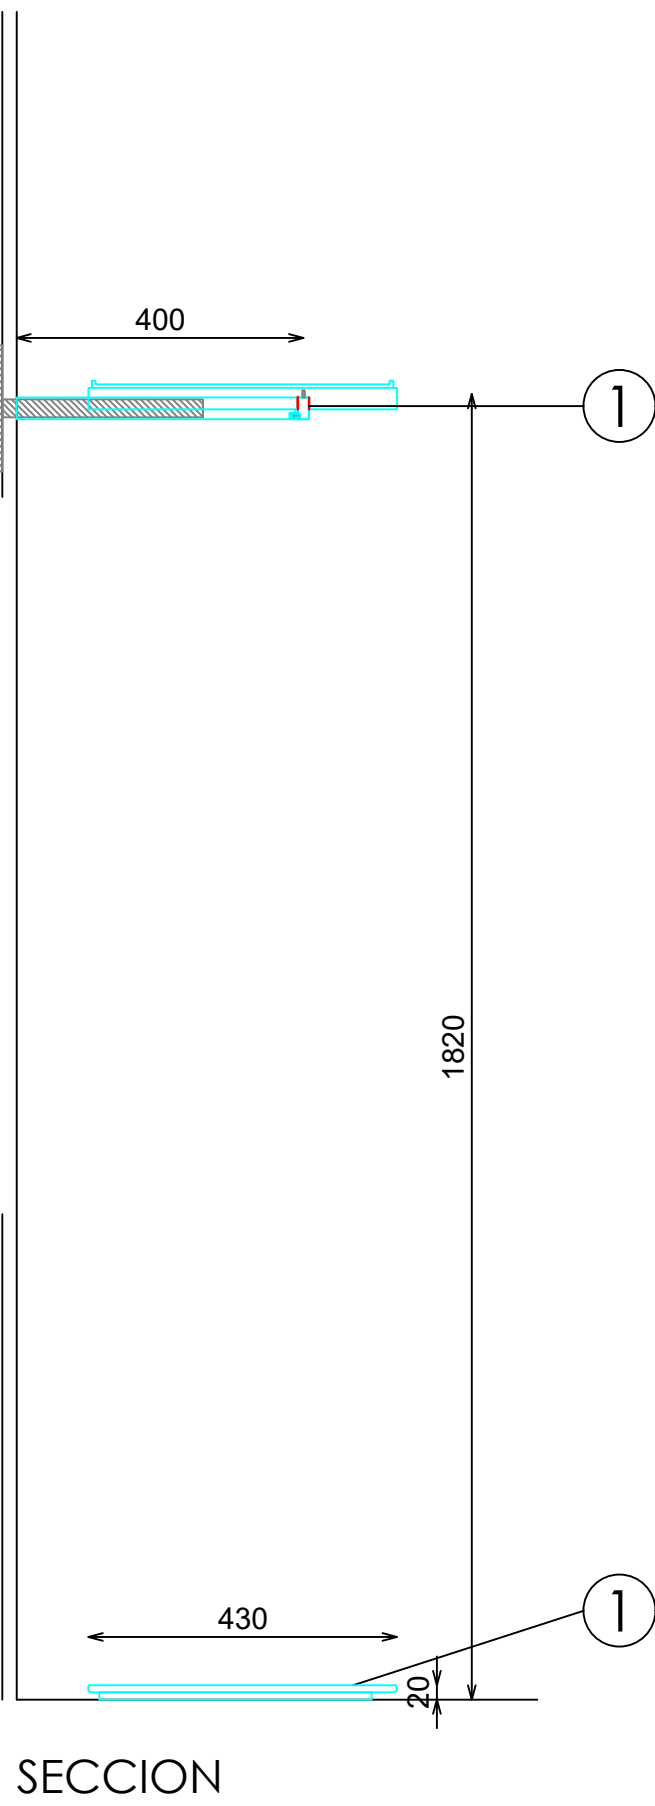


SEÑORA
PERIMETRAL

TRF BARRA PARED 6 FRONTALES 3 MODULOS 130xH182 ACERO

ACABADOS

- ① ACERO INOX SATINADO ESTANDAR. REF 2202

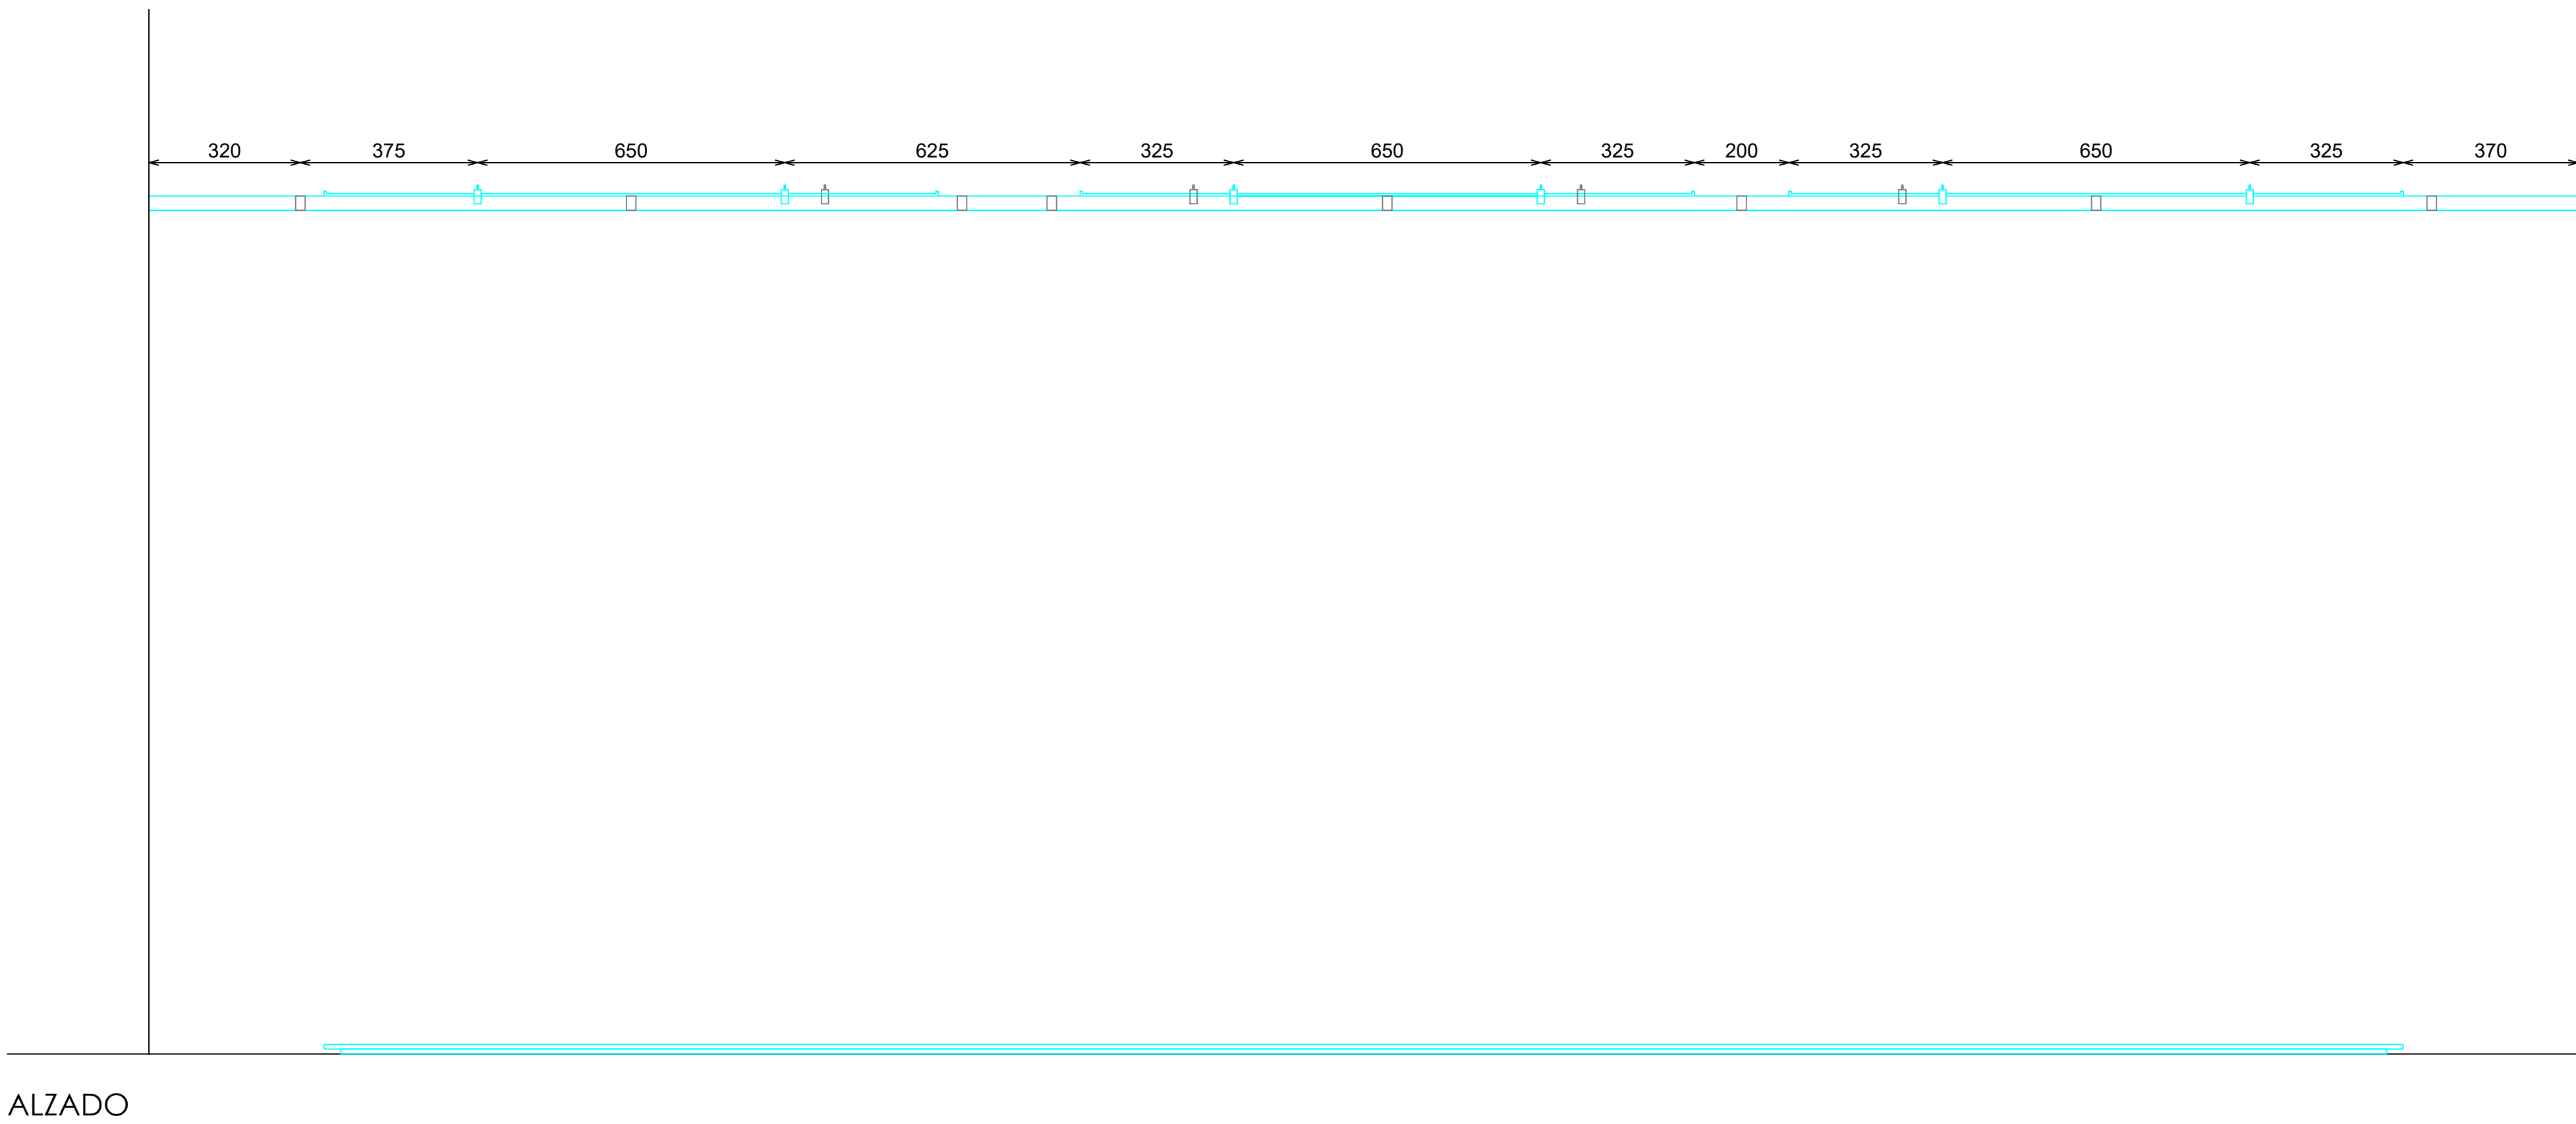

DOTACION

DESCRIPCION	Uds
FRONTAL EXTRAIBLE (TUBO MACIZO)	6

E: 1_25

Código: 25PATRMP0059AA
Matrícula: Sp-TRF Barra Pared 6 Frontales 3 Modulos 130xH182 Acero 225AA
Versión: AA
Fecha: 03/10/2025
Imagen: 225

STUDIOZARA