
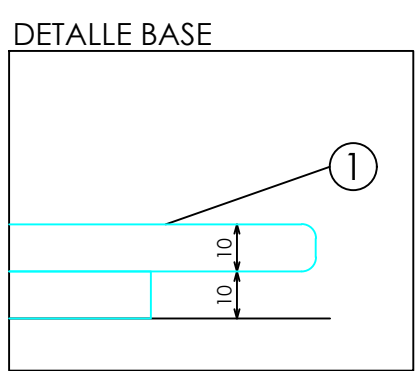
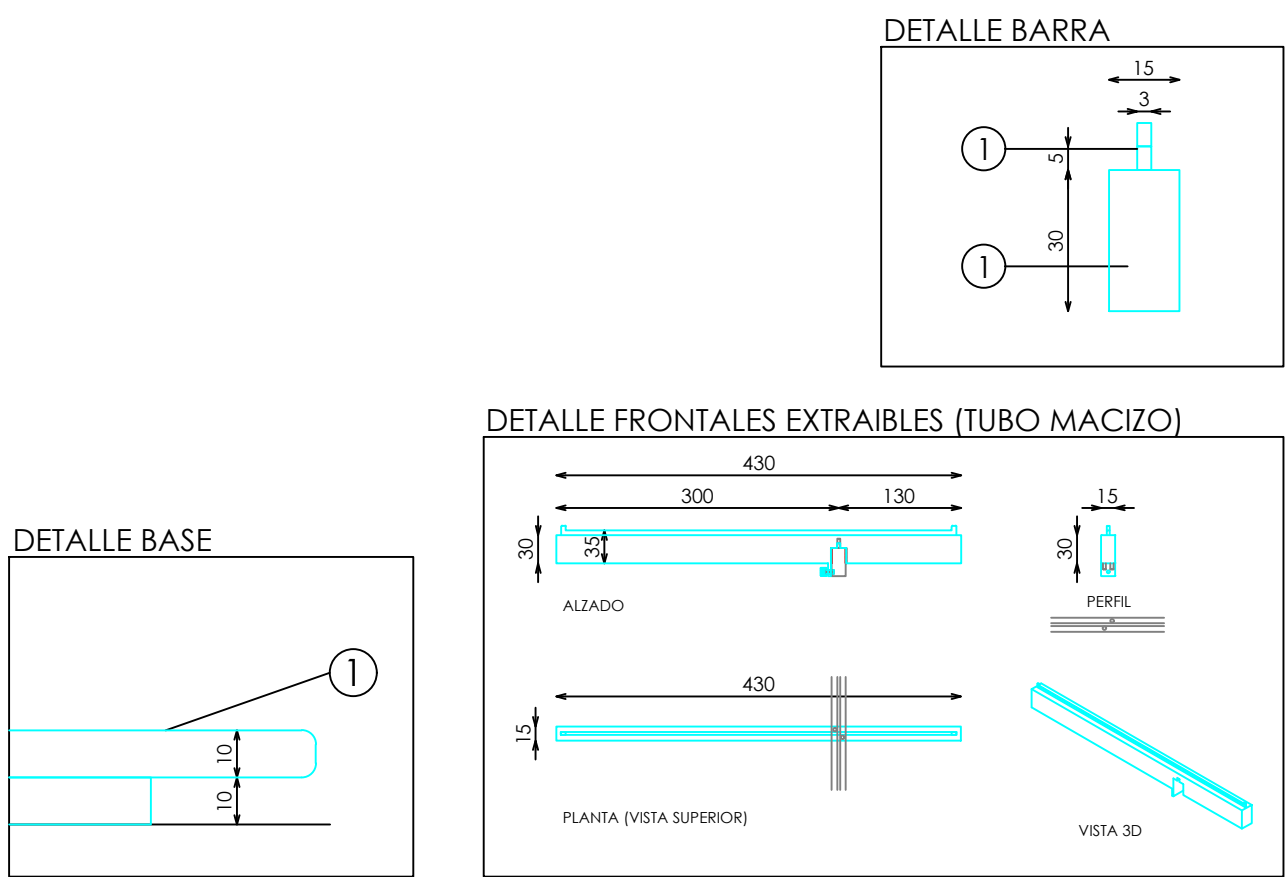
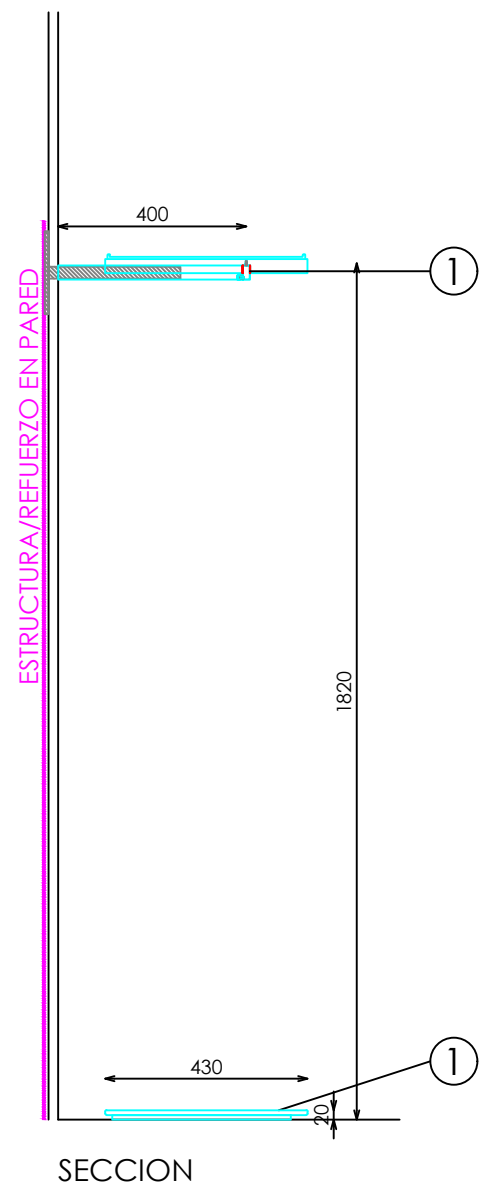


- ACABADOS
- ① ACERO INOX SATINADO ESTANDAR. REF 2202

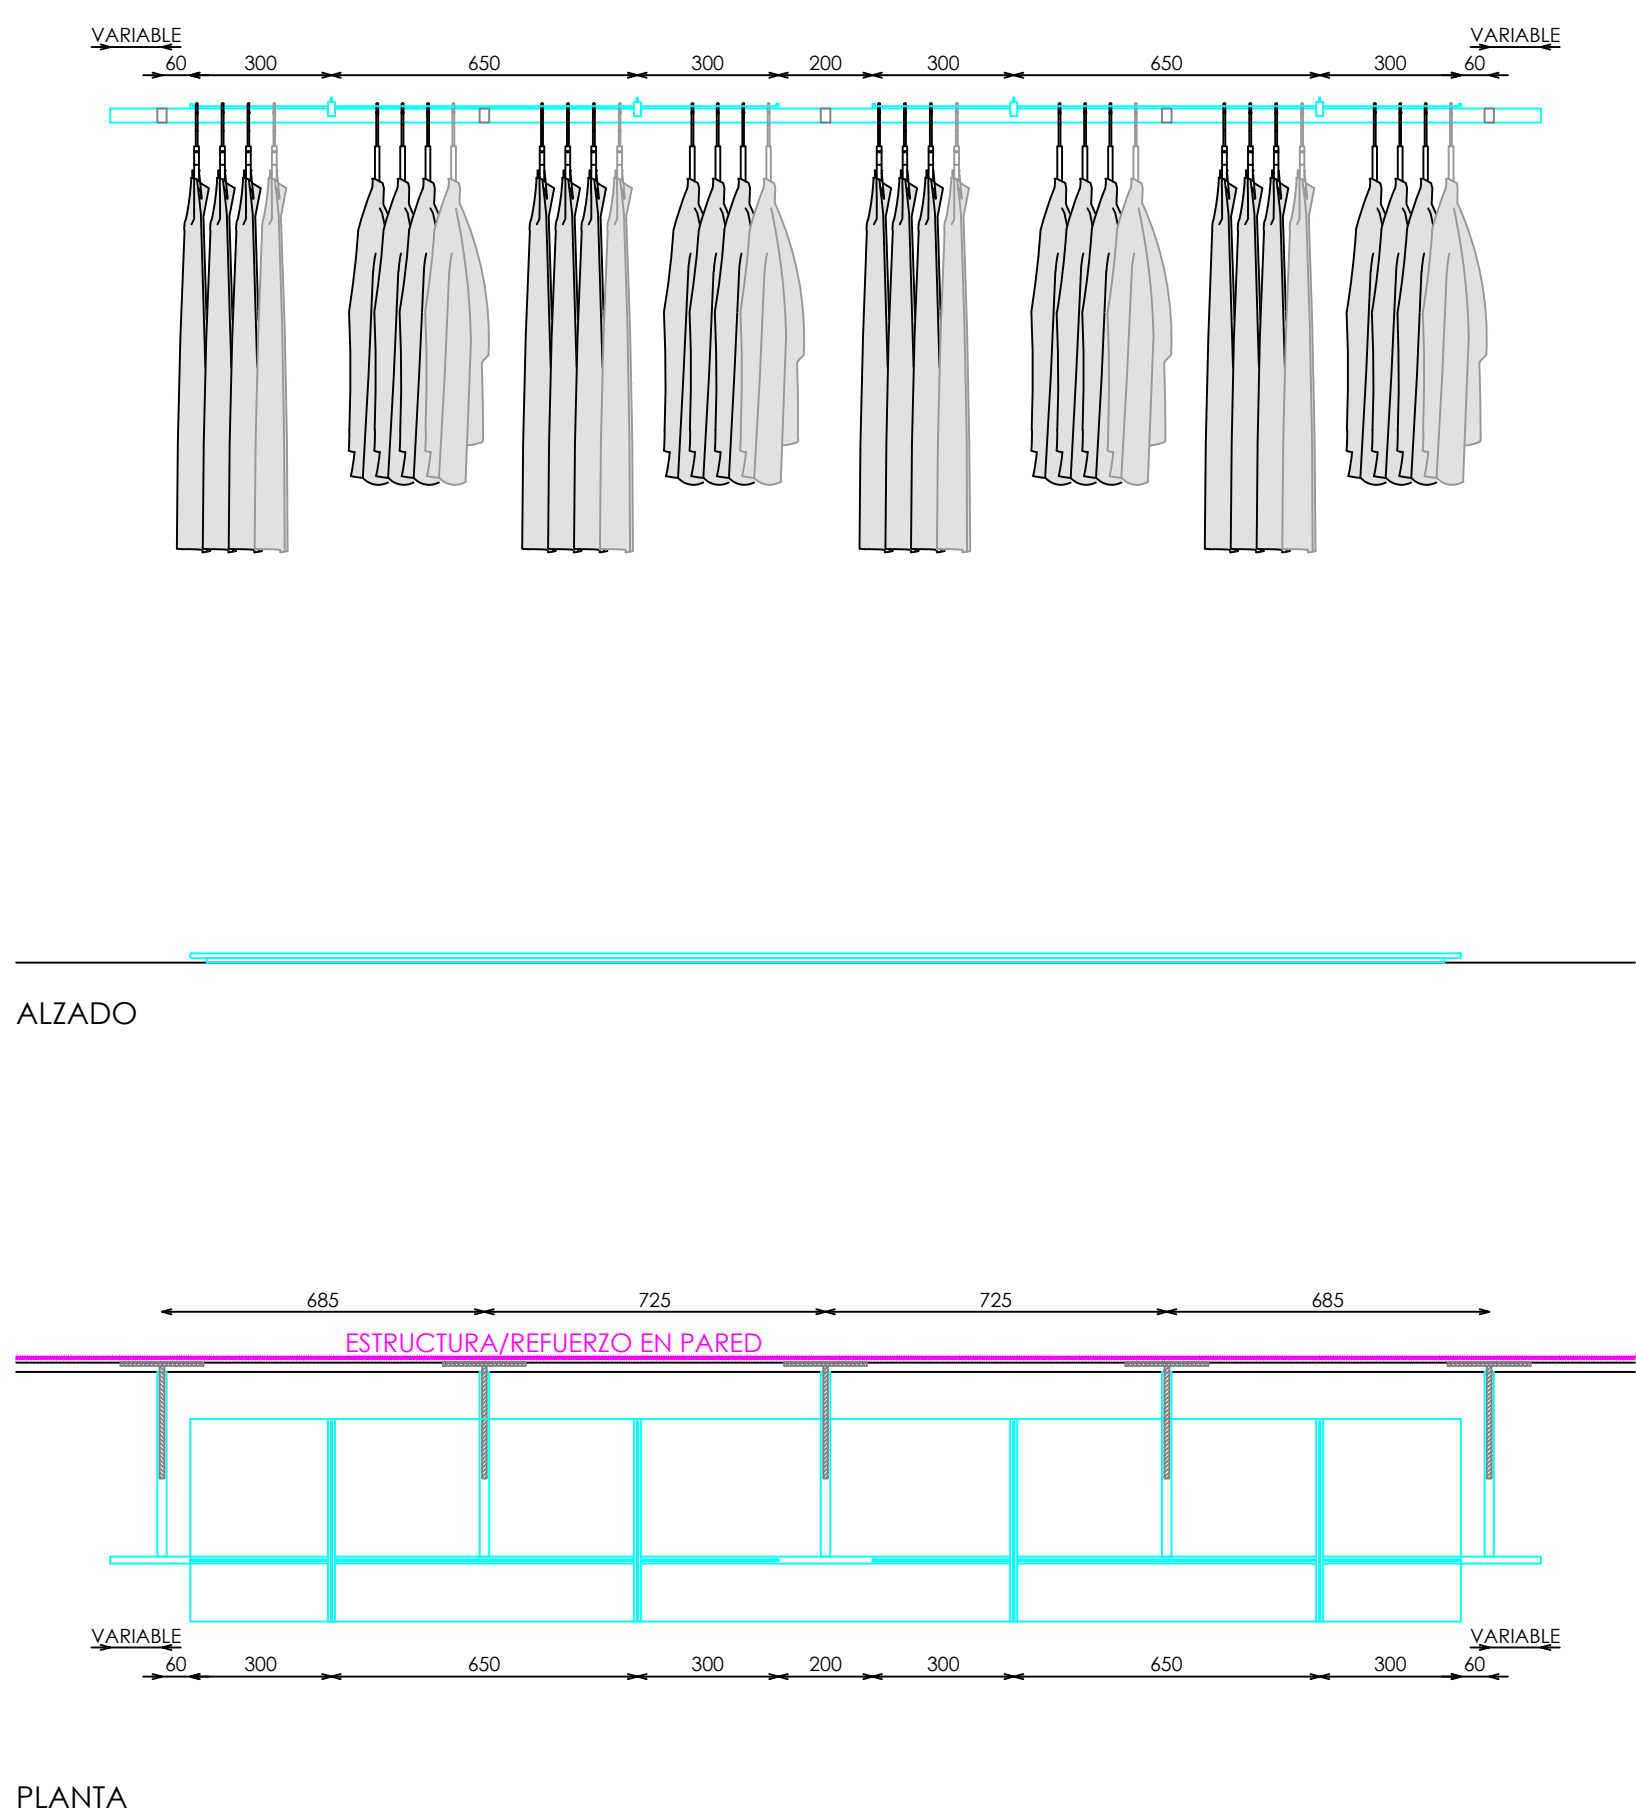

DOTACION	
DESCRIPCION	Uds
FRONTAL EXTRAIBLE (TUBO MACIZO)	7

Pag: 1_1

E: 1_25

Código: 25PTRMP017A
Matrícula: Sp-TRF Barra Pared 2 Módulos 125xH182 Acero 225A
Versión: A
Fecha: 19/06/2025
Imagen: 225

STUDIOZARA

