



ACABADOS


- ① ROBLE RUSTICADO ENTONACION DUBAI. REF 2301

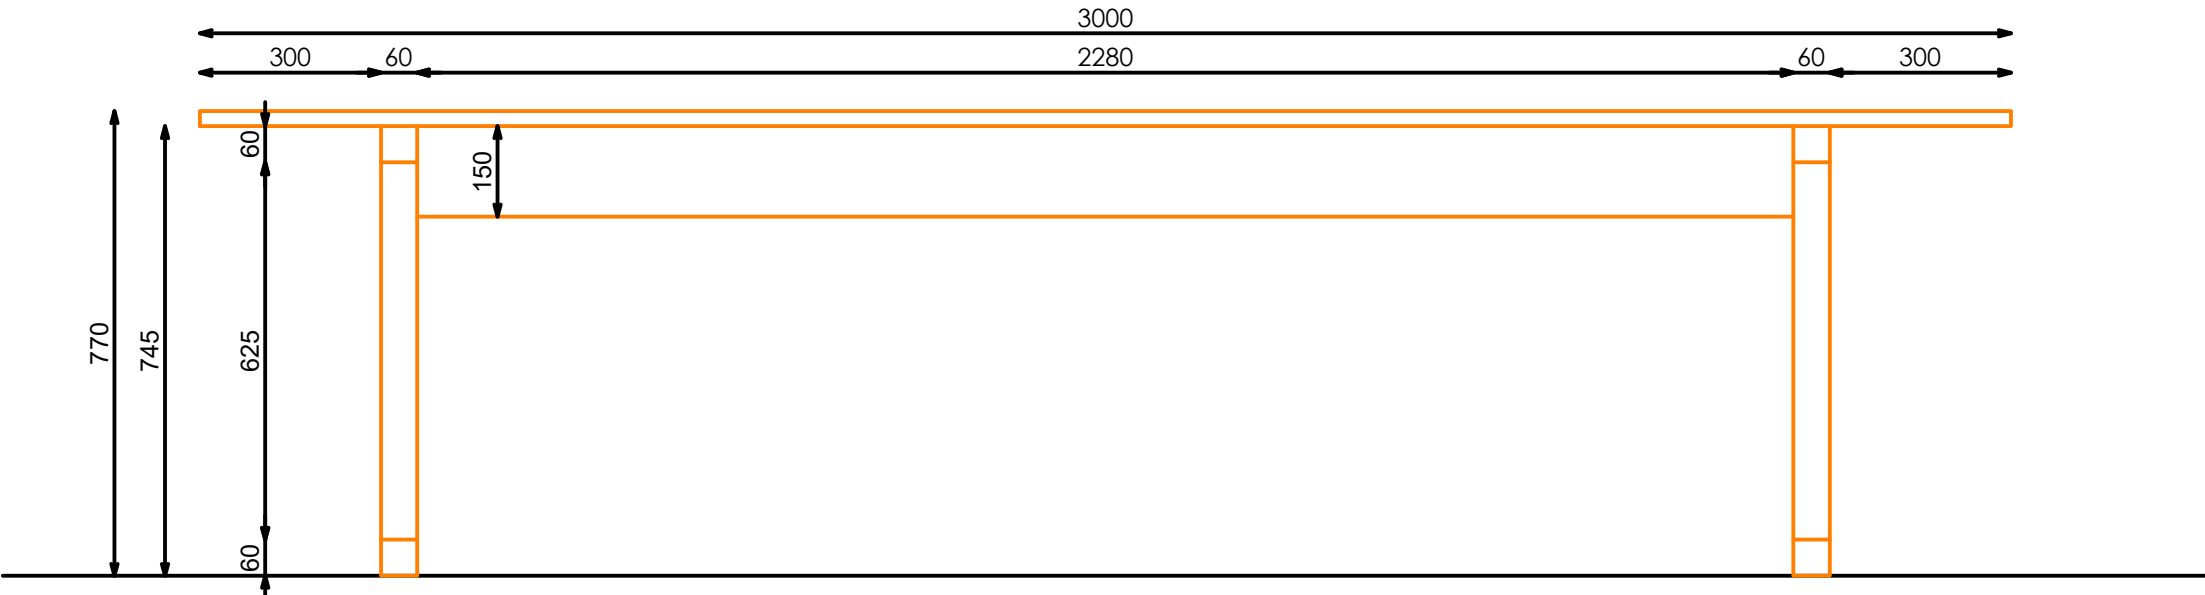

ALZADO FRONTAL

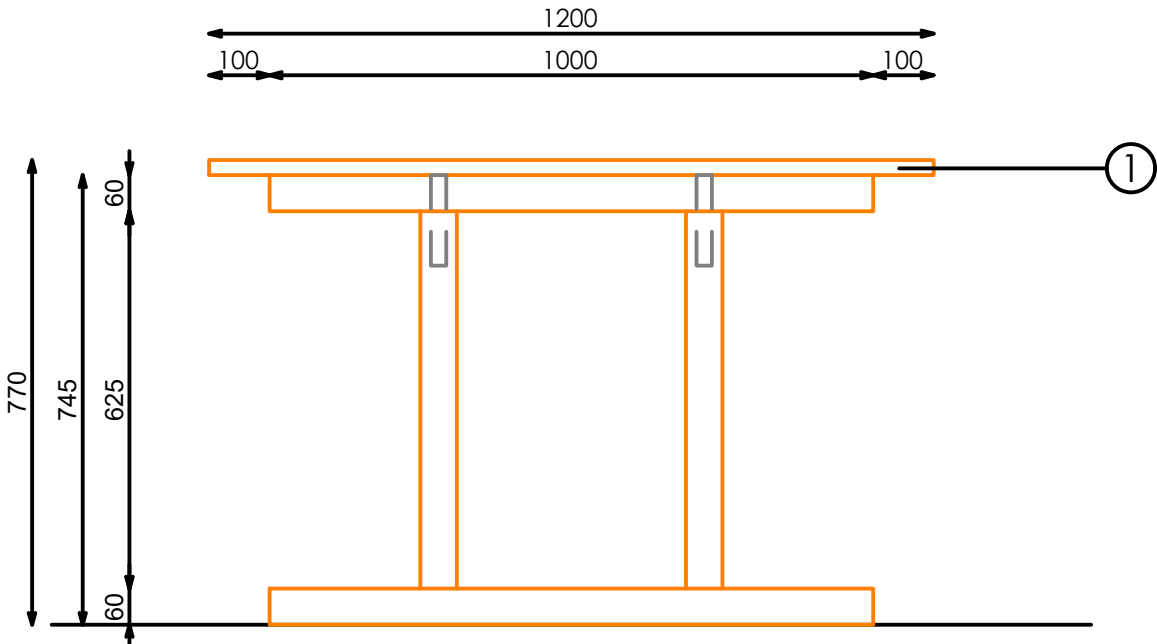

ALZADO LATERAL

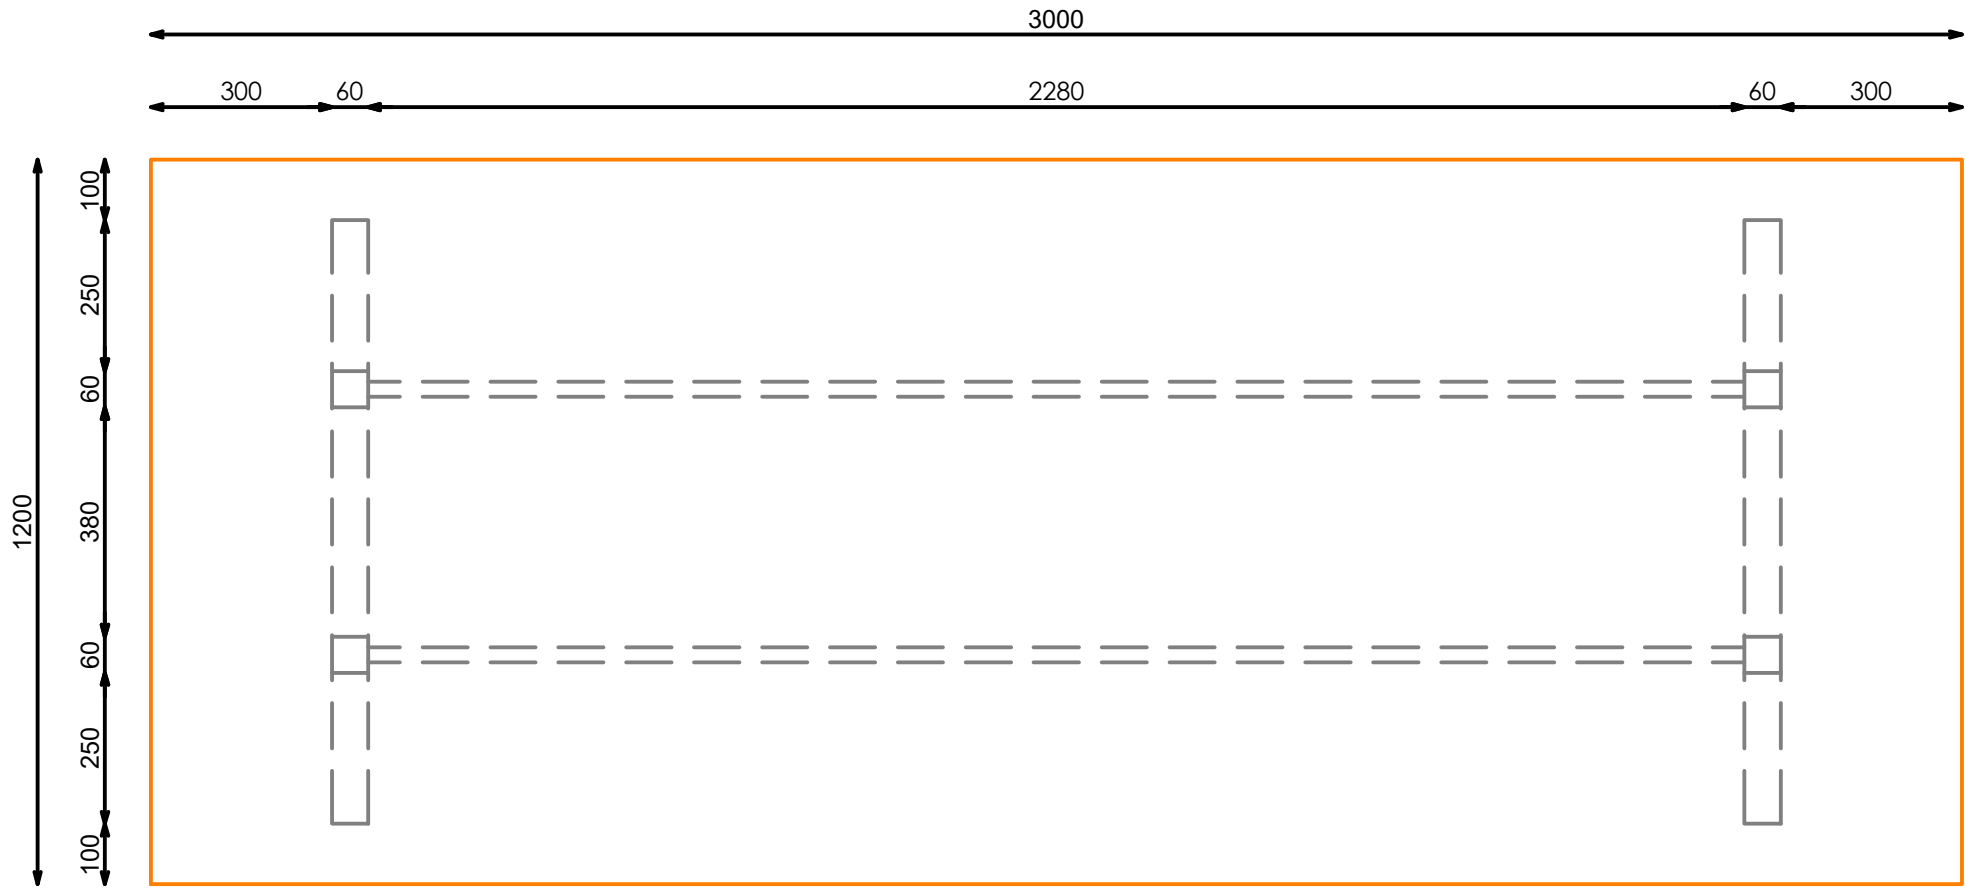


PLANTA SECCIONADA

E: 1_20

Pag: 1_1

Código: 25PAEMC0007AA
Matrícula: Sc-Mesa 300x120xH77 Madera 225AA
Versión: AA
Fecha: 03/10/2025
Imagen: 225

STUDIOZARA

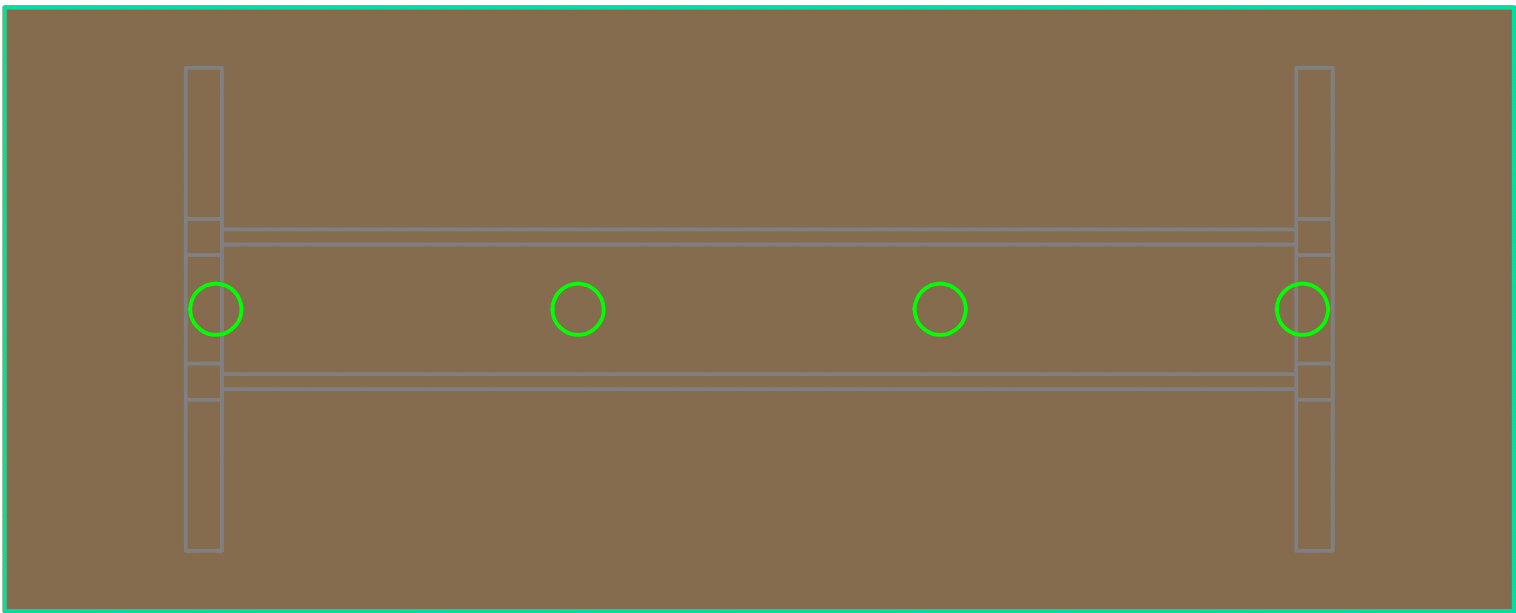

Sc-Mesa 250x100xH77 Madera 225A
LARGO 250

571