



CABALLERO
PERIMETRAL


CENTRO COMERCIAL + CALLE B
BARRA 2 MODULOS 120xH182 NEGRO

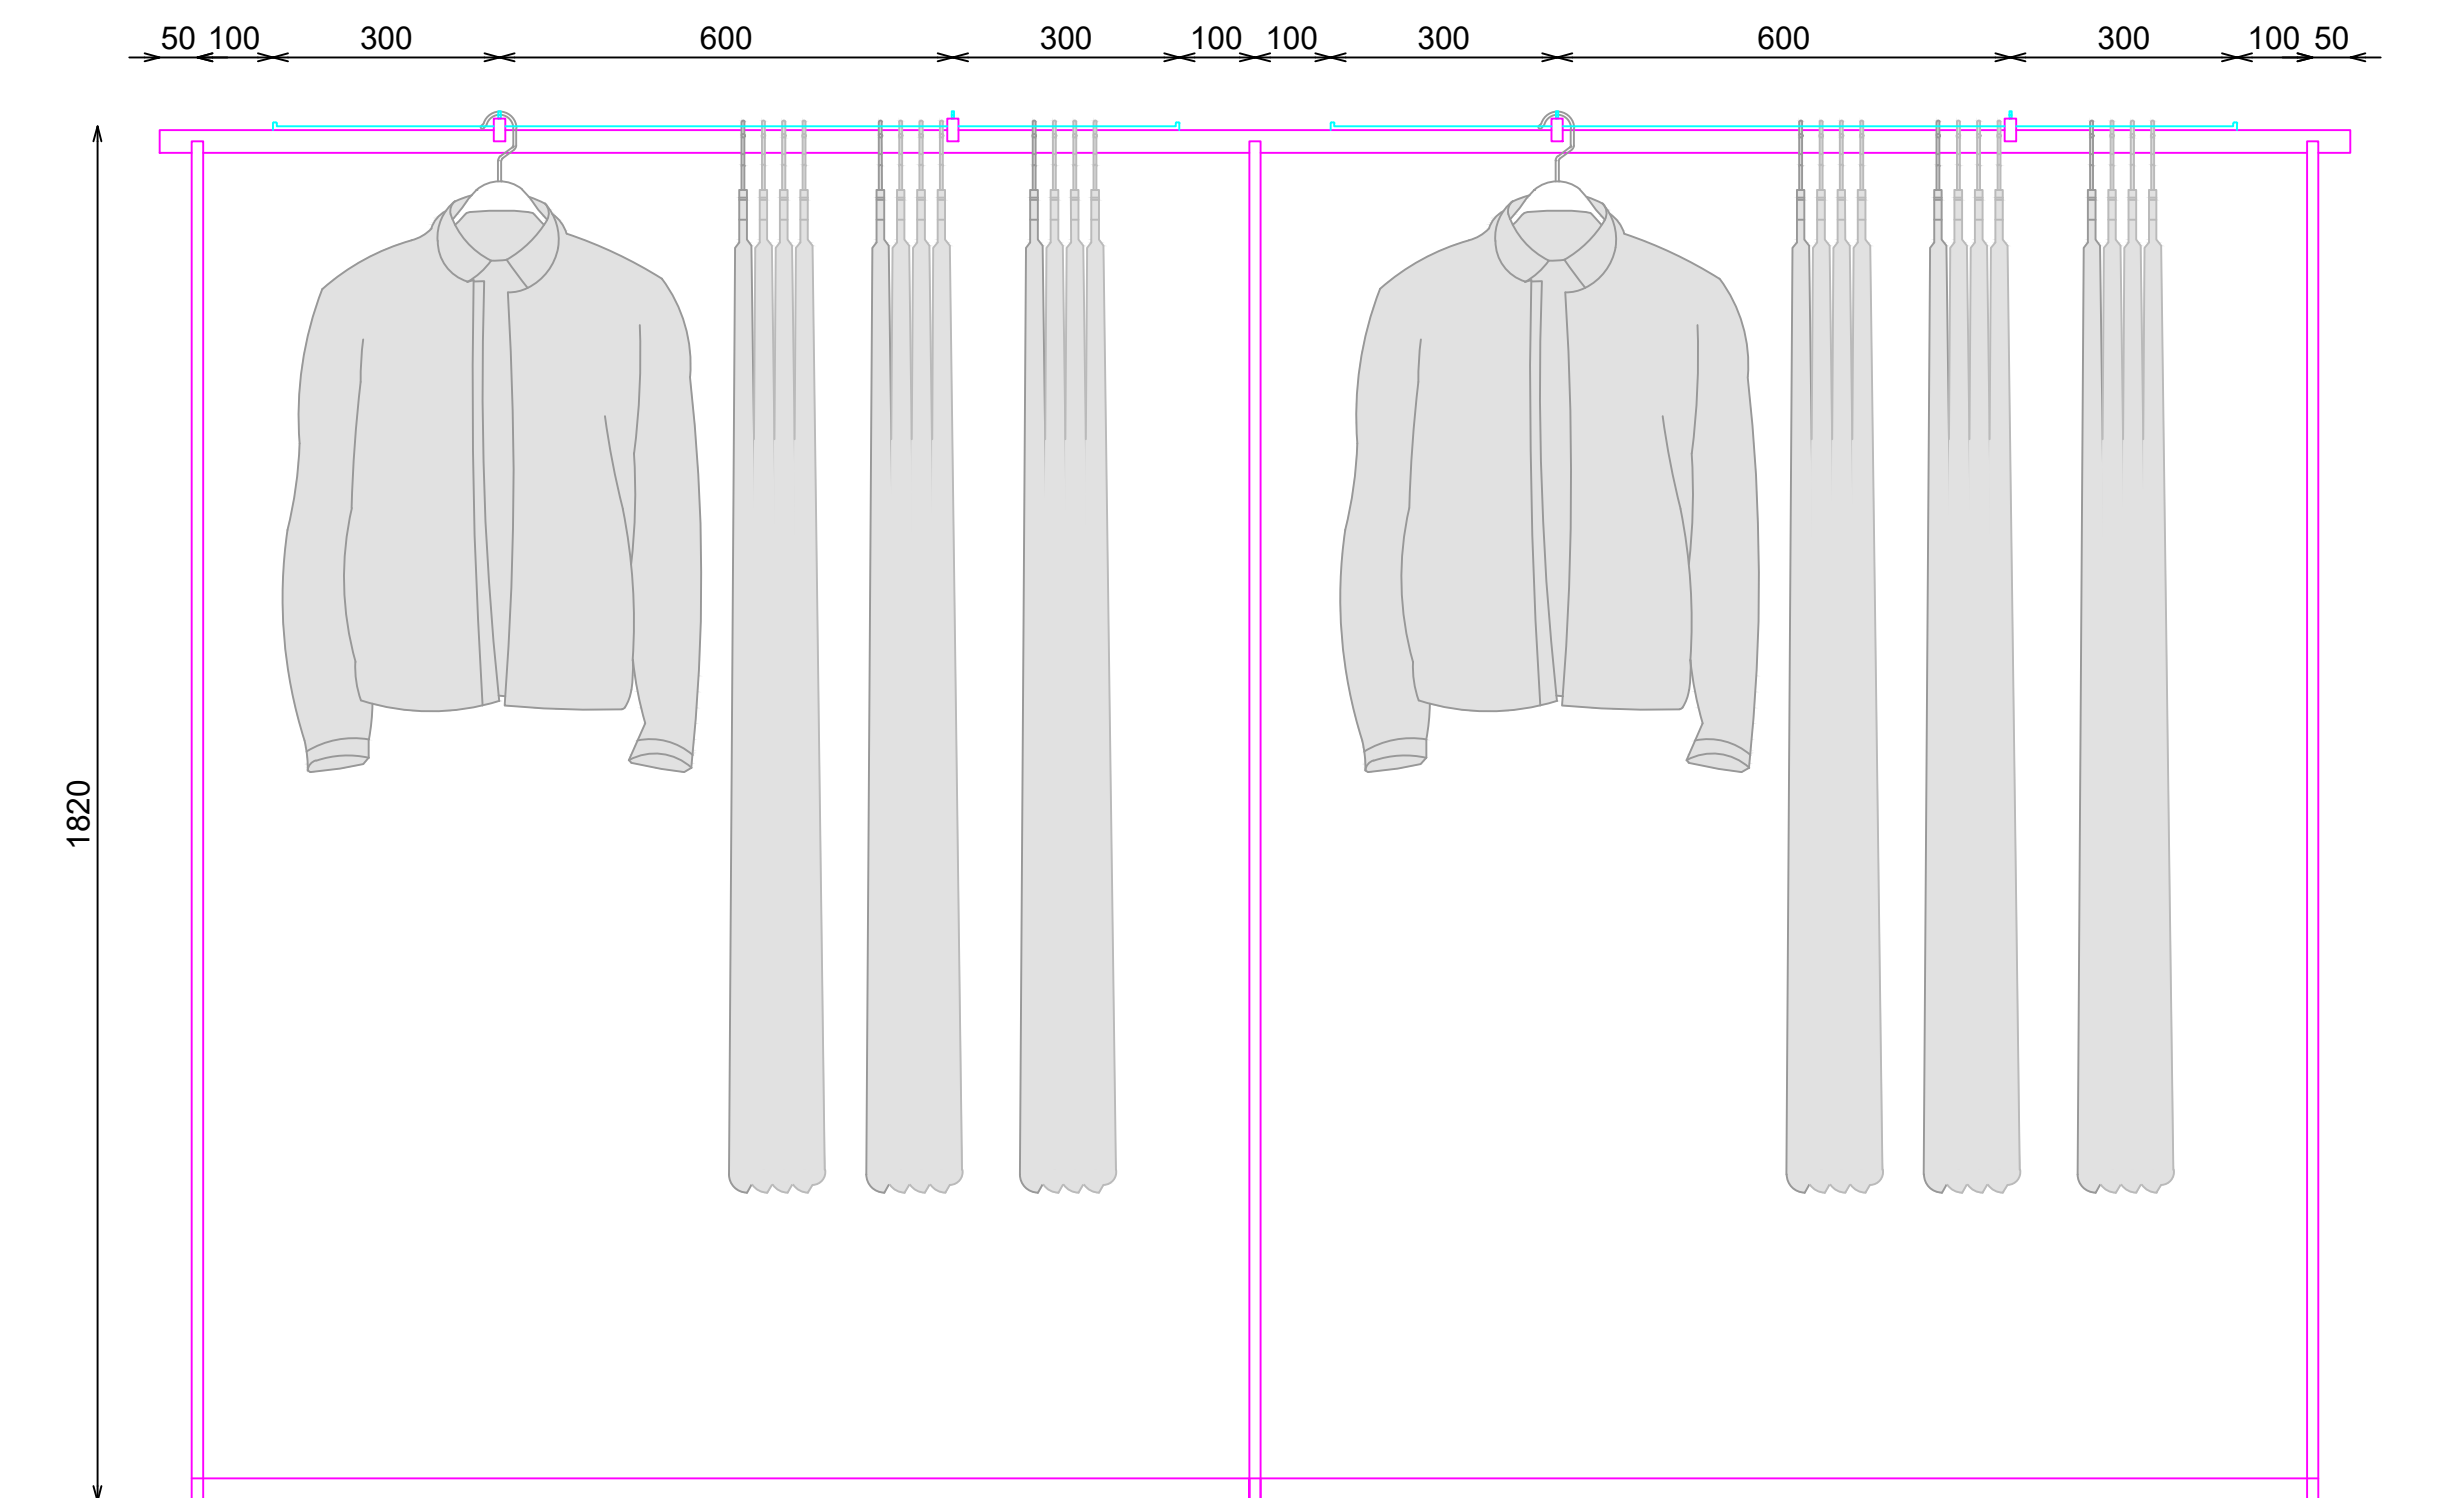


ALZADO

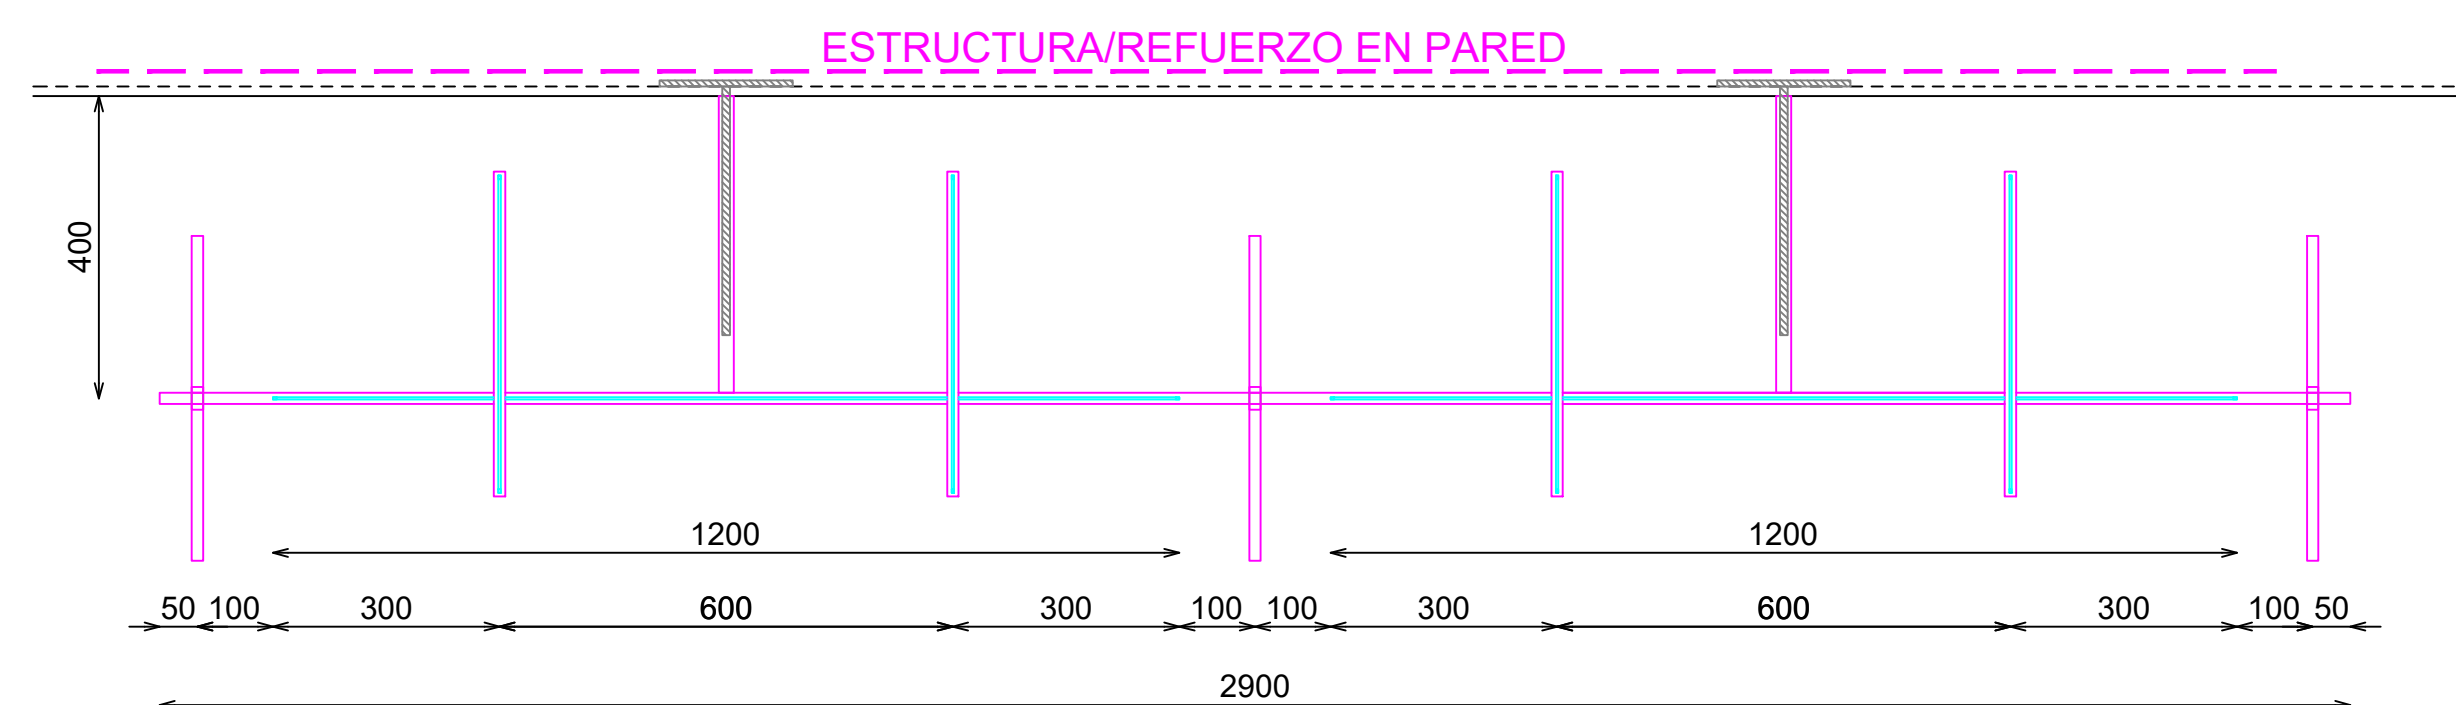

PLANTA

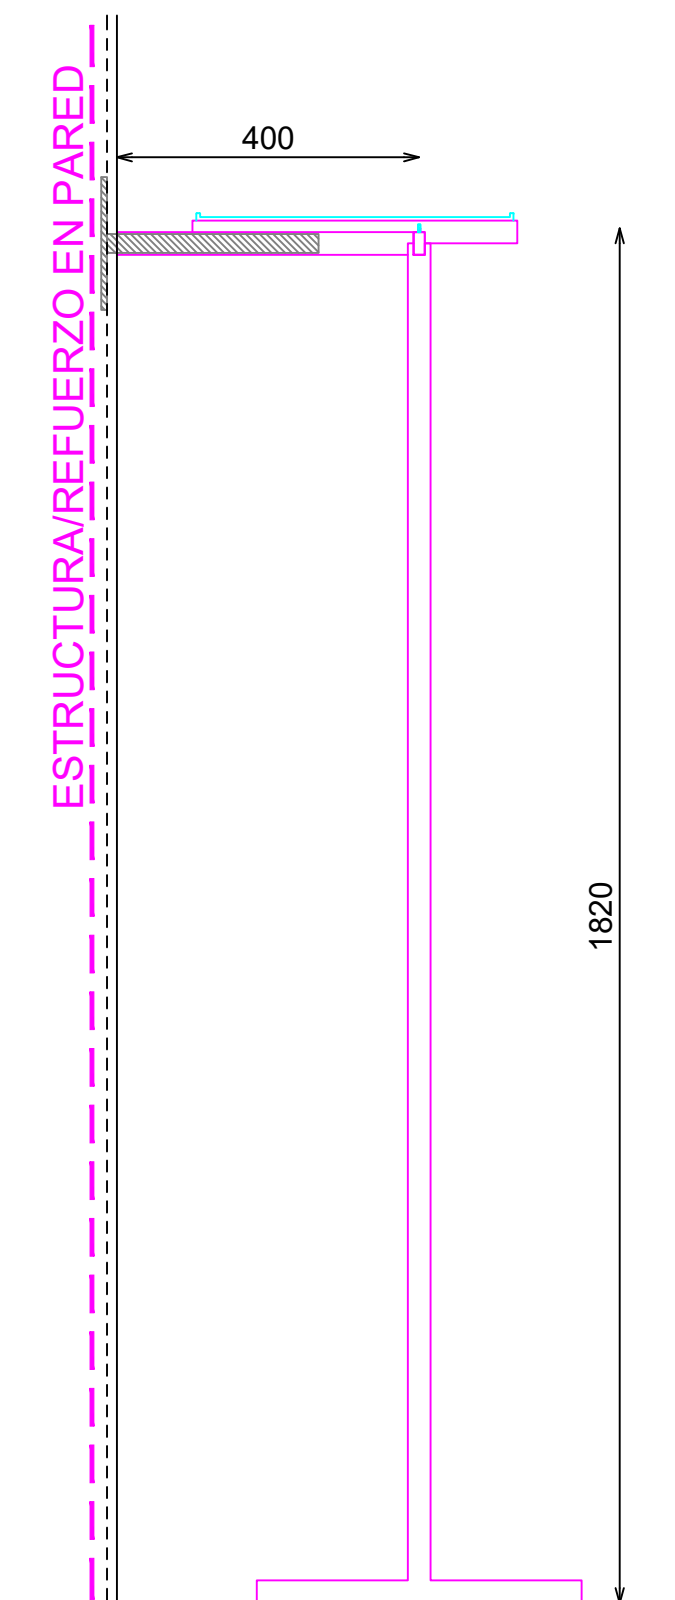

SECCION

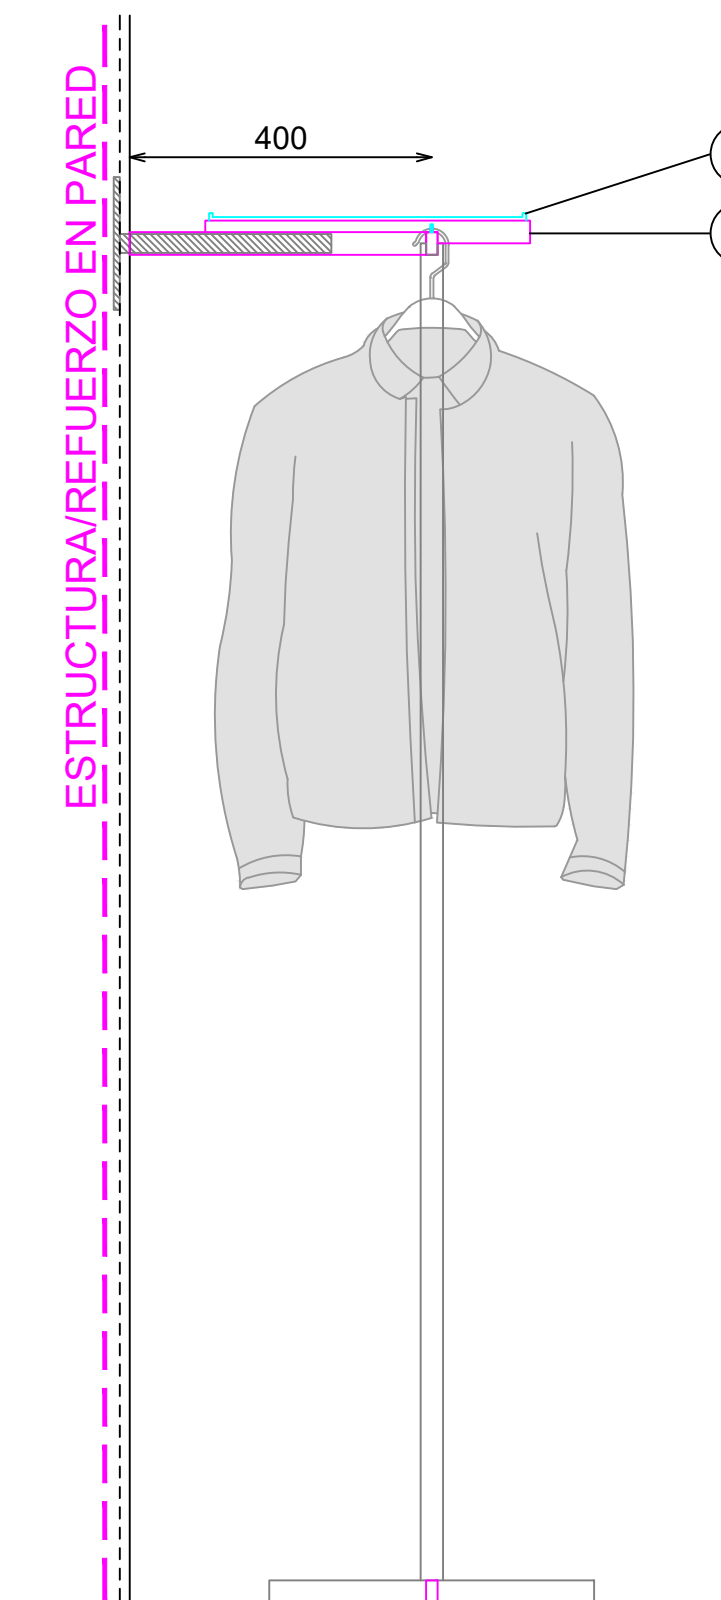


SECCION


ACABADOS

- ① METAL LACADO NEGRO PINTURA POLVO 0102. REF:2505
② ACERO INOX SATINADO ESTANDAR. REF 2202


***NOTA:**
REVISAR QUE TODOS LOS FRONTEALES ENCAJAN Y QUEDAN FIJADOS CORRECTAMENTE, INCLUYENDO PASADORES SUPERIORES Y TORNILLO POSTERIOR

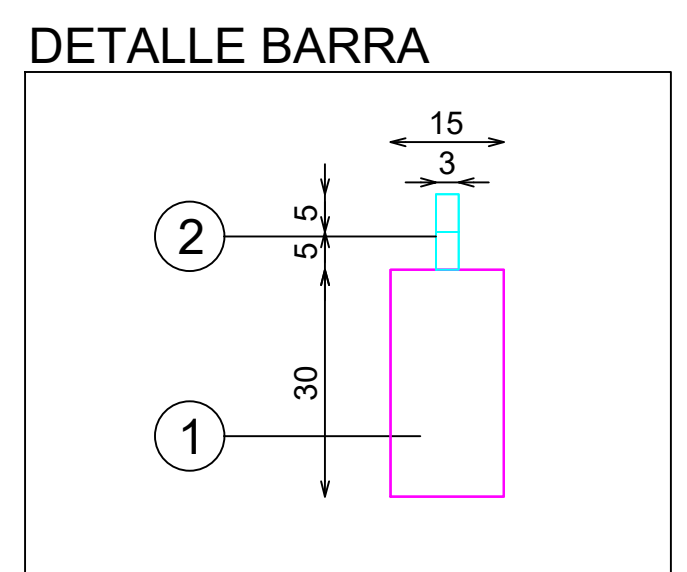

DETALLE BARRA

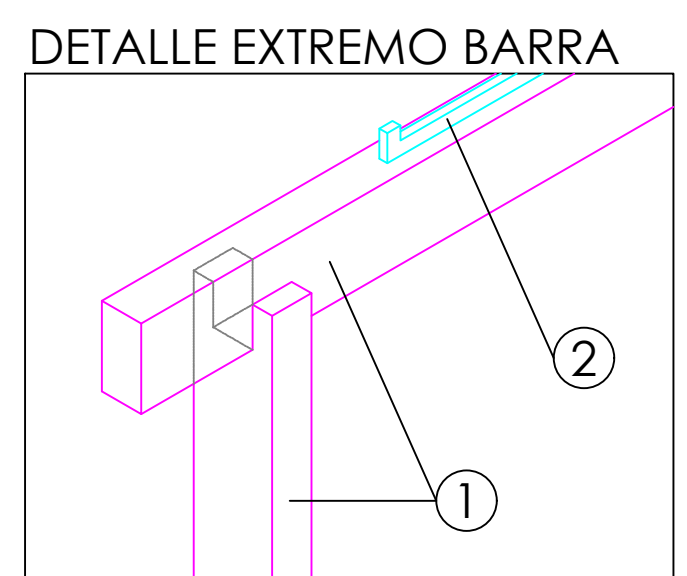

DETALLE EXTREMO BARRA

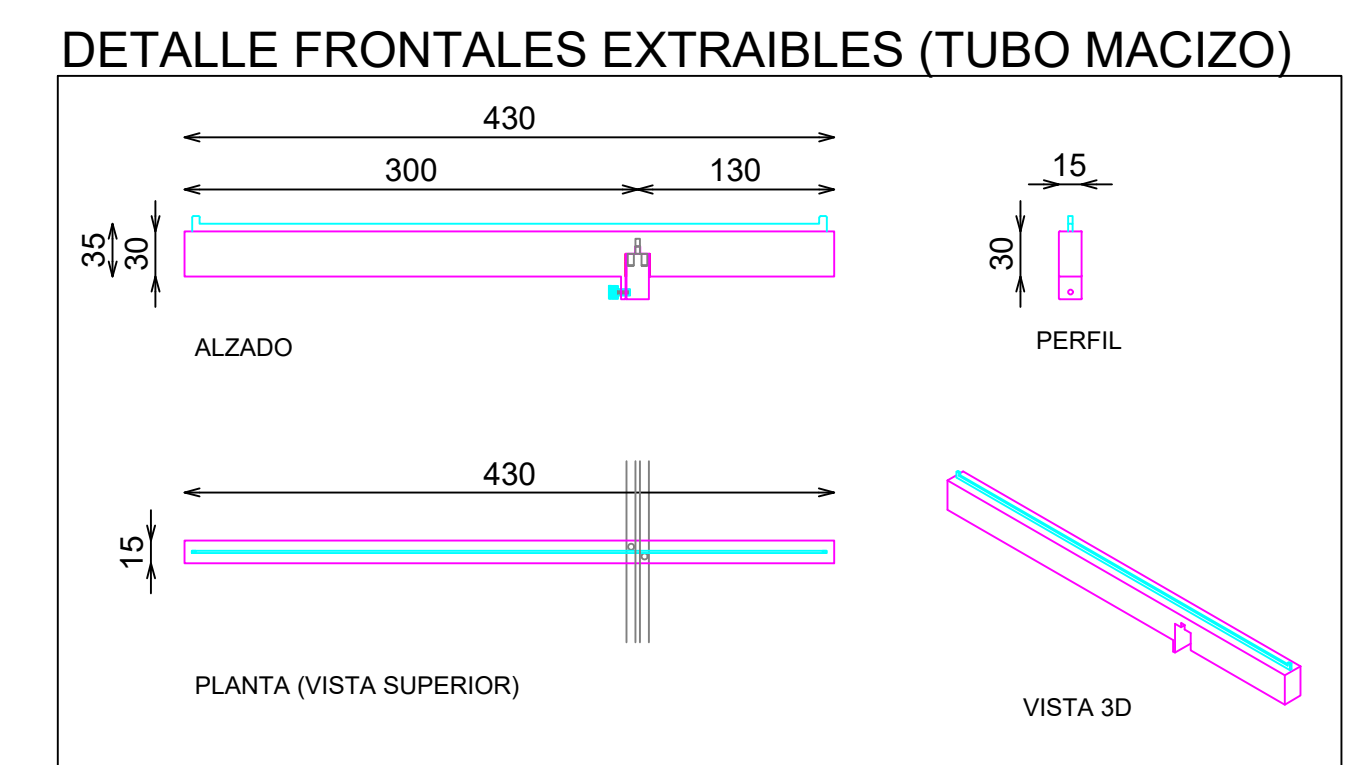

DETALLE FRONTALES EXTRAIBLES (TUBO MACIZO)

DOTACION	
DESCRIPCION	Uds
FRONTAL EXTRAIBLE (TUBO MACIZO)	4

DOTACION

E: 1_20

Pag: 1_1

Código:	25PACAMP0009AB
Matrícula:	Cp-Barra 2 Módulos 120xH182 Negro 225AB
Versión:	A
Fecha:	03/10/2025
Imagen:	225

STUDIOZARA