


CABALLERO
PERIMETRAL

CENTRO COMERCIAL + CALLE B
BARRA 2 MODULOS 120xH182 NEGRO


ACABADOS

- ① METAL LACADO NEGRO PINTURA POLVO 0102. REF:2505
- ② ACERO INOX SATINADO ESTANDAR. REF 2202


*NOTA:
REVISAR QUE TODOS LOS FRONTALES ENCAJAN Y QUEDAN FIJADOS
CORRECTAMENTE, INCLUYENDO PASADORES SUPERIORES Y
TORNILLO POSTERIOR

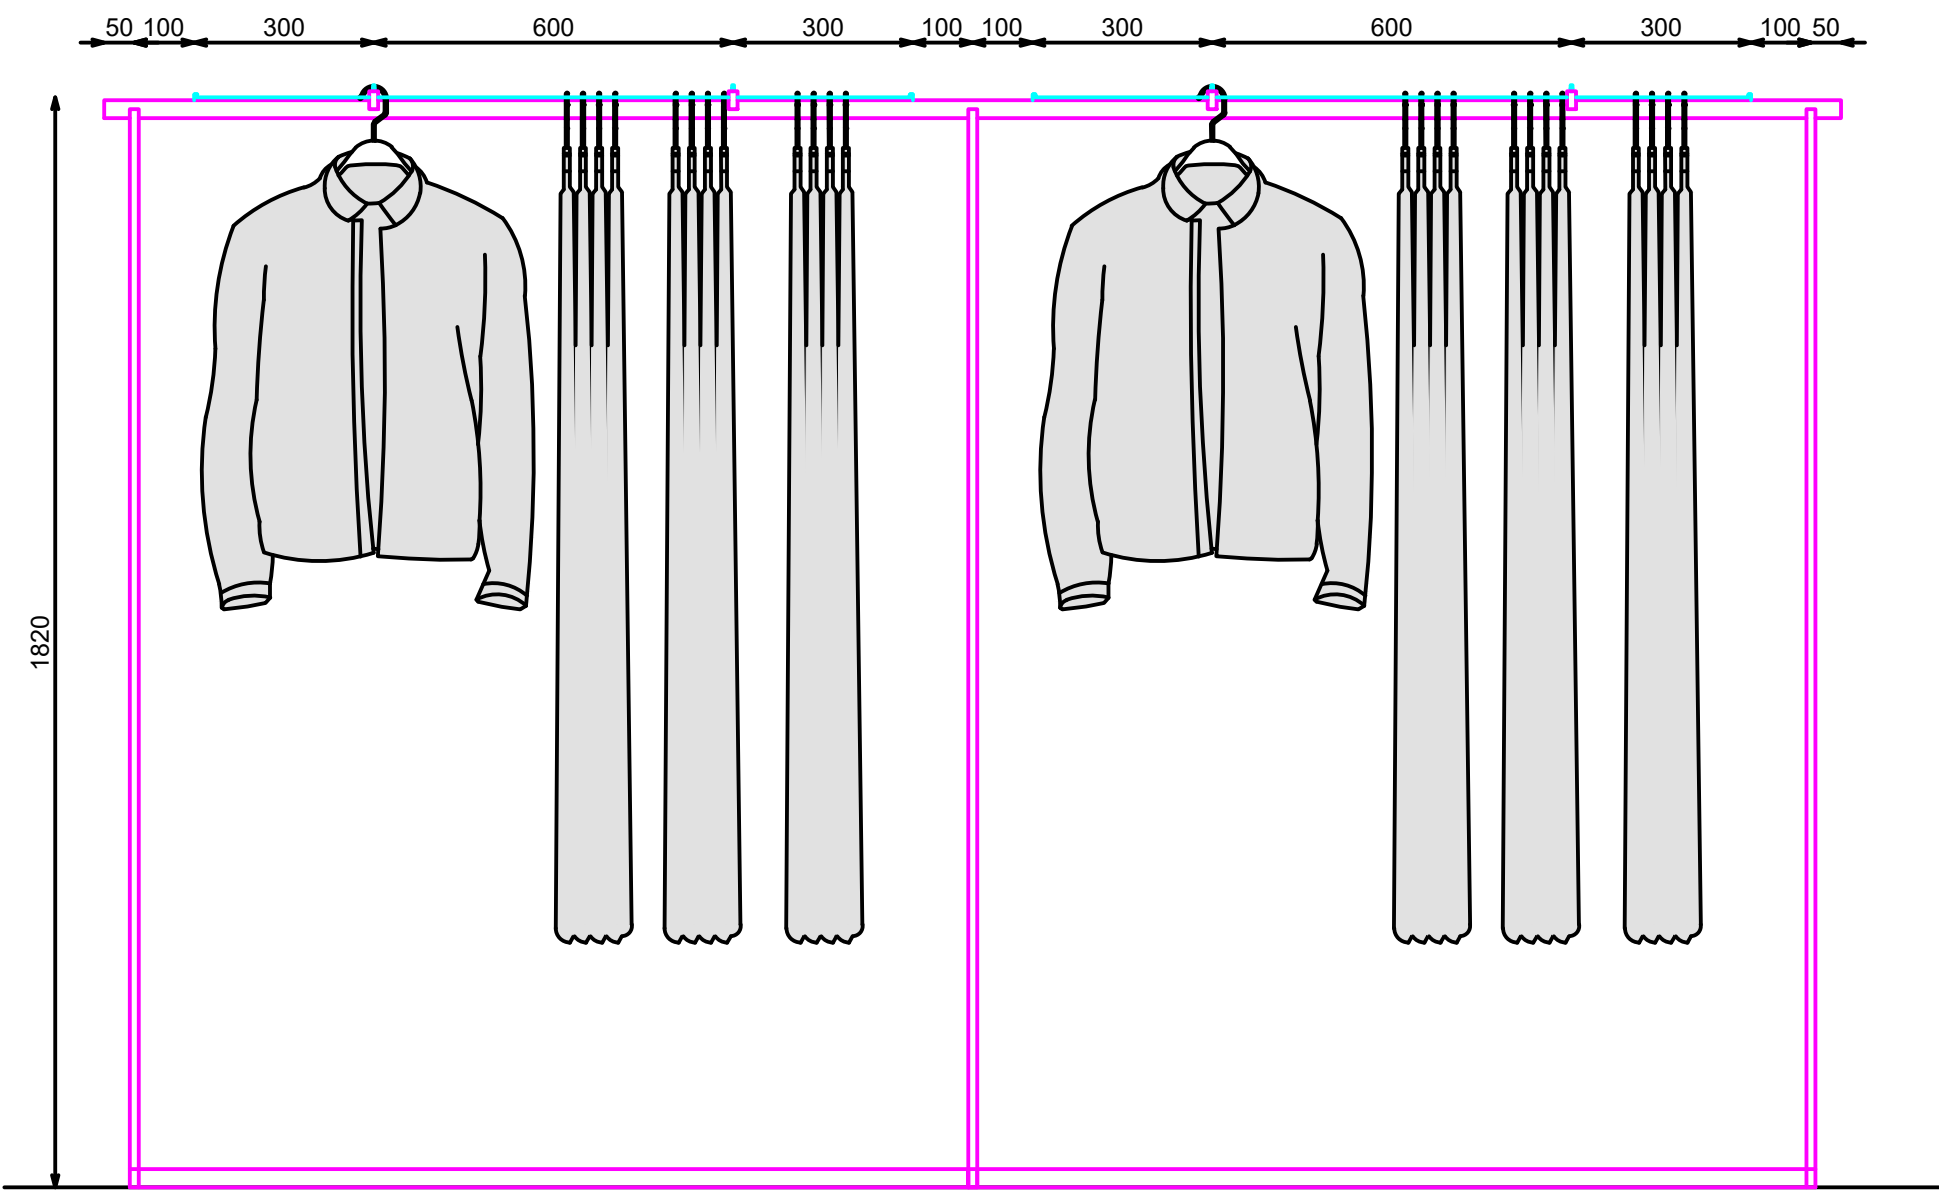


ALZADO

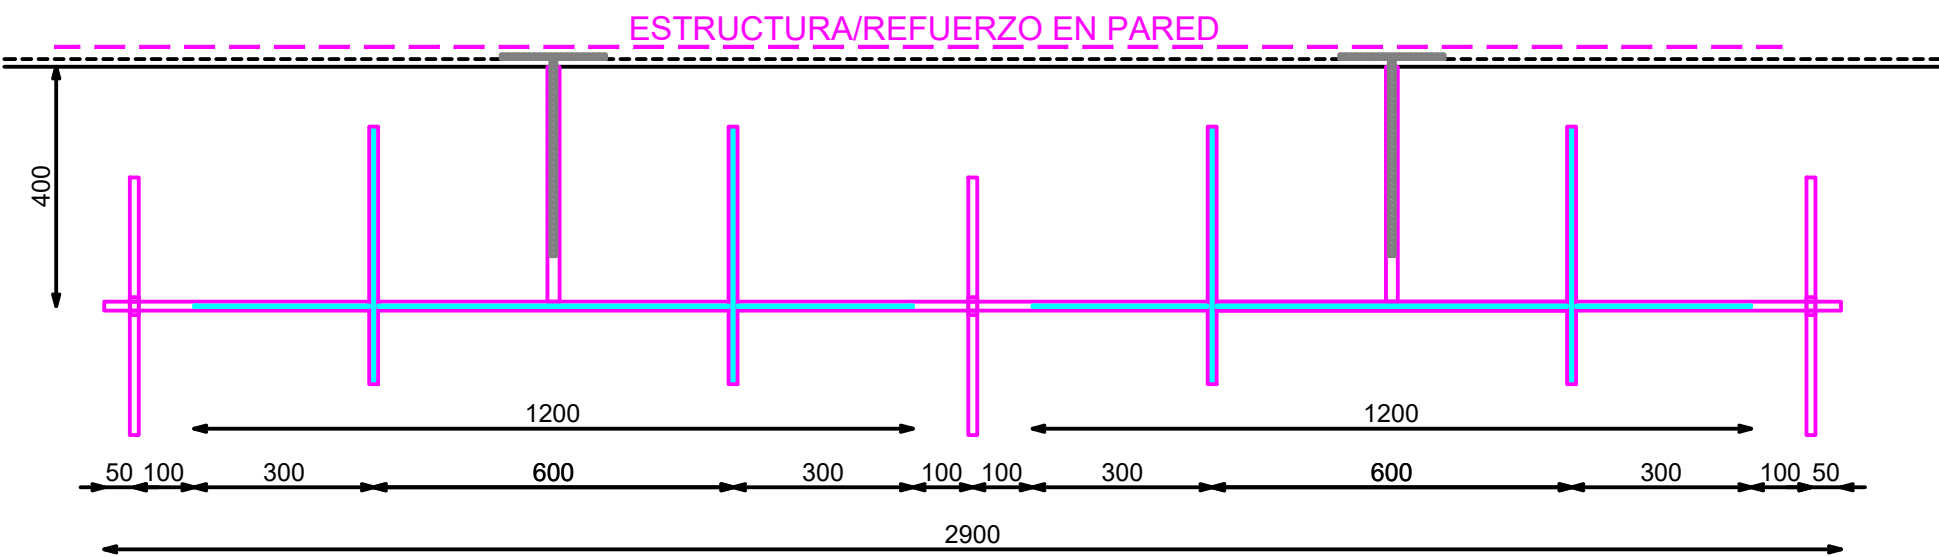

PLANTA

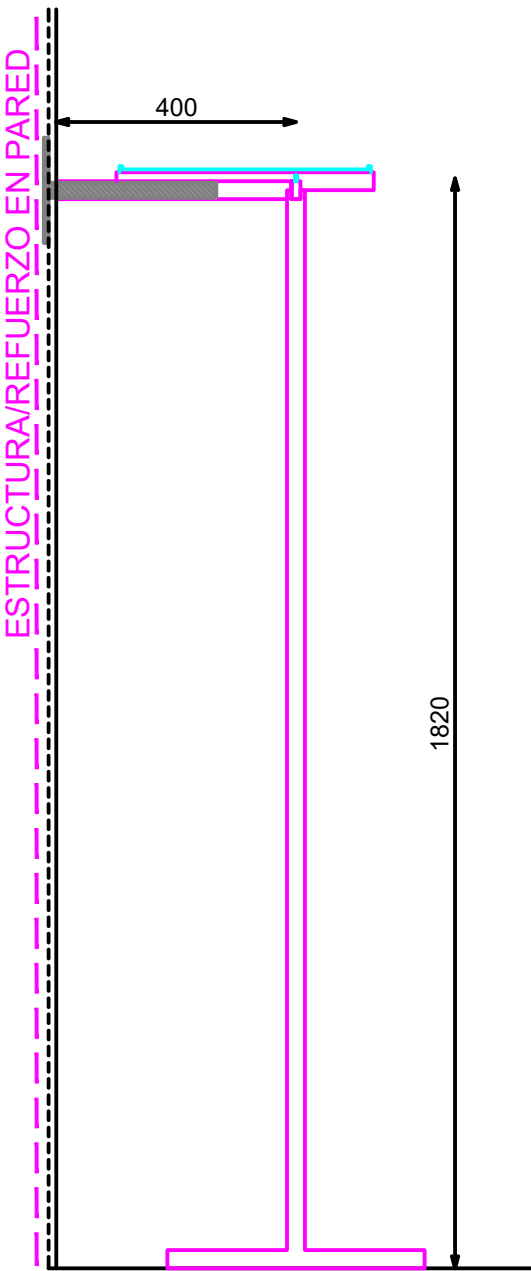


SECCION

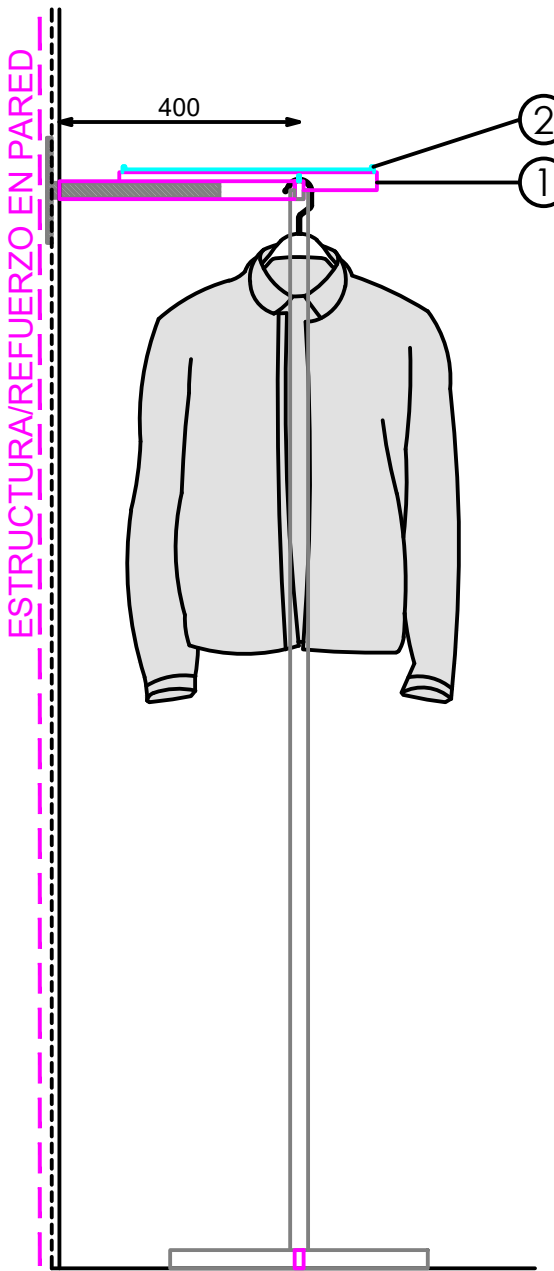


SECCION


DETALLE BARRA

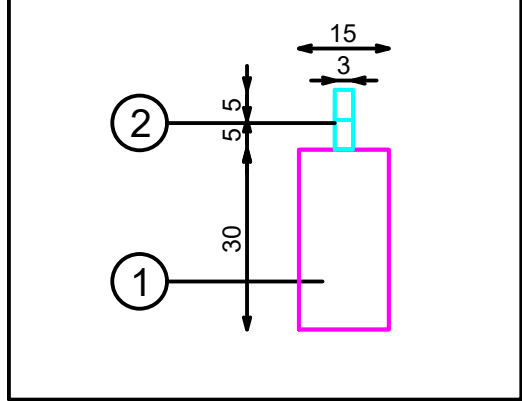

DETALLE EXTREMO BARRA

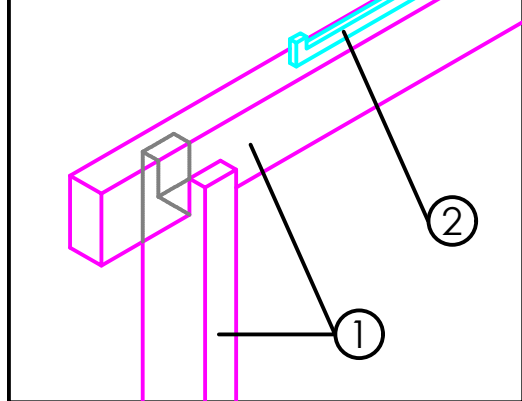

DETALLE FRONTALES EXTRAIBLES (TUBO MACIZO)

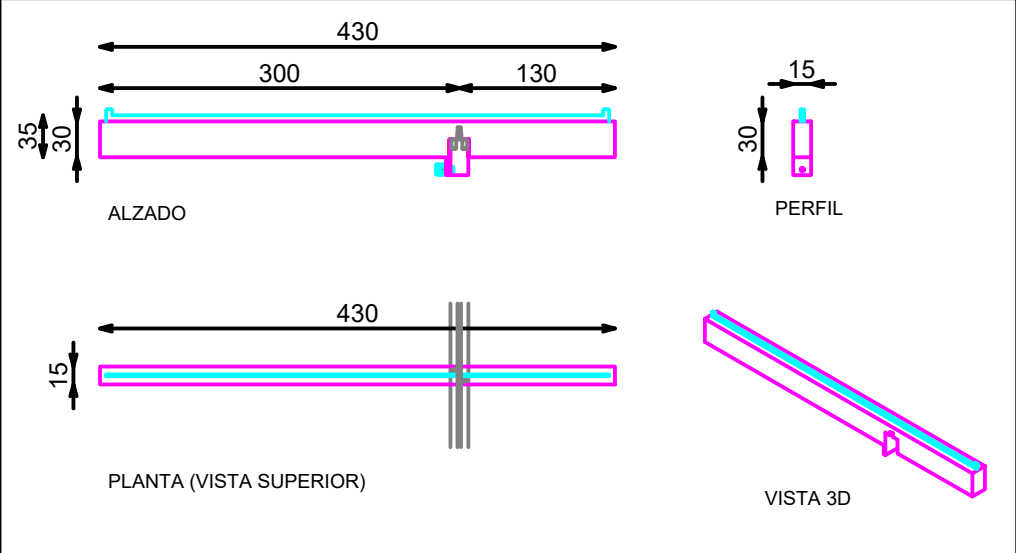

DOTACION

DESCRIPCION	Uds
FRONTAL EXTRAIBLE (TUBO MACIZO)	4

Pag: 1_1

E: 1_20

Código: 25PACAMP0009AB
Matrícula: Cp-Barra 2 Módulos 120xH182 Negro 225AB
Versión: A
Fecha: 03/10/2025
Imagen: 225

STUDIOZARA

