



ACABADOS


- ① PINO DESENROLLO
- ② ILUMINACION LED APOLLO PW 15W 3000°K
- ③ ACERO INOX SATINADO ESTANDAR. REF 2202

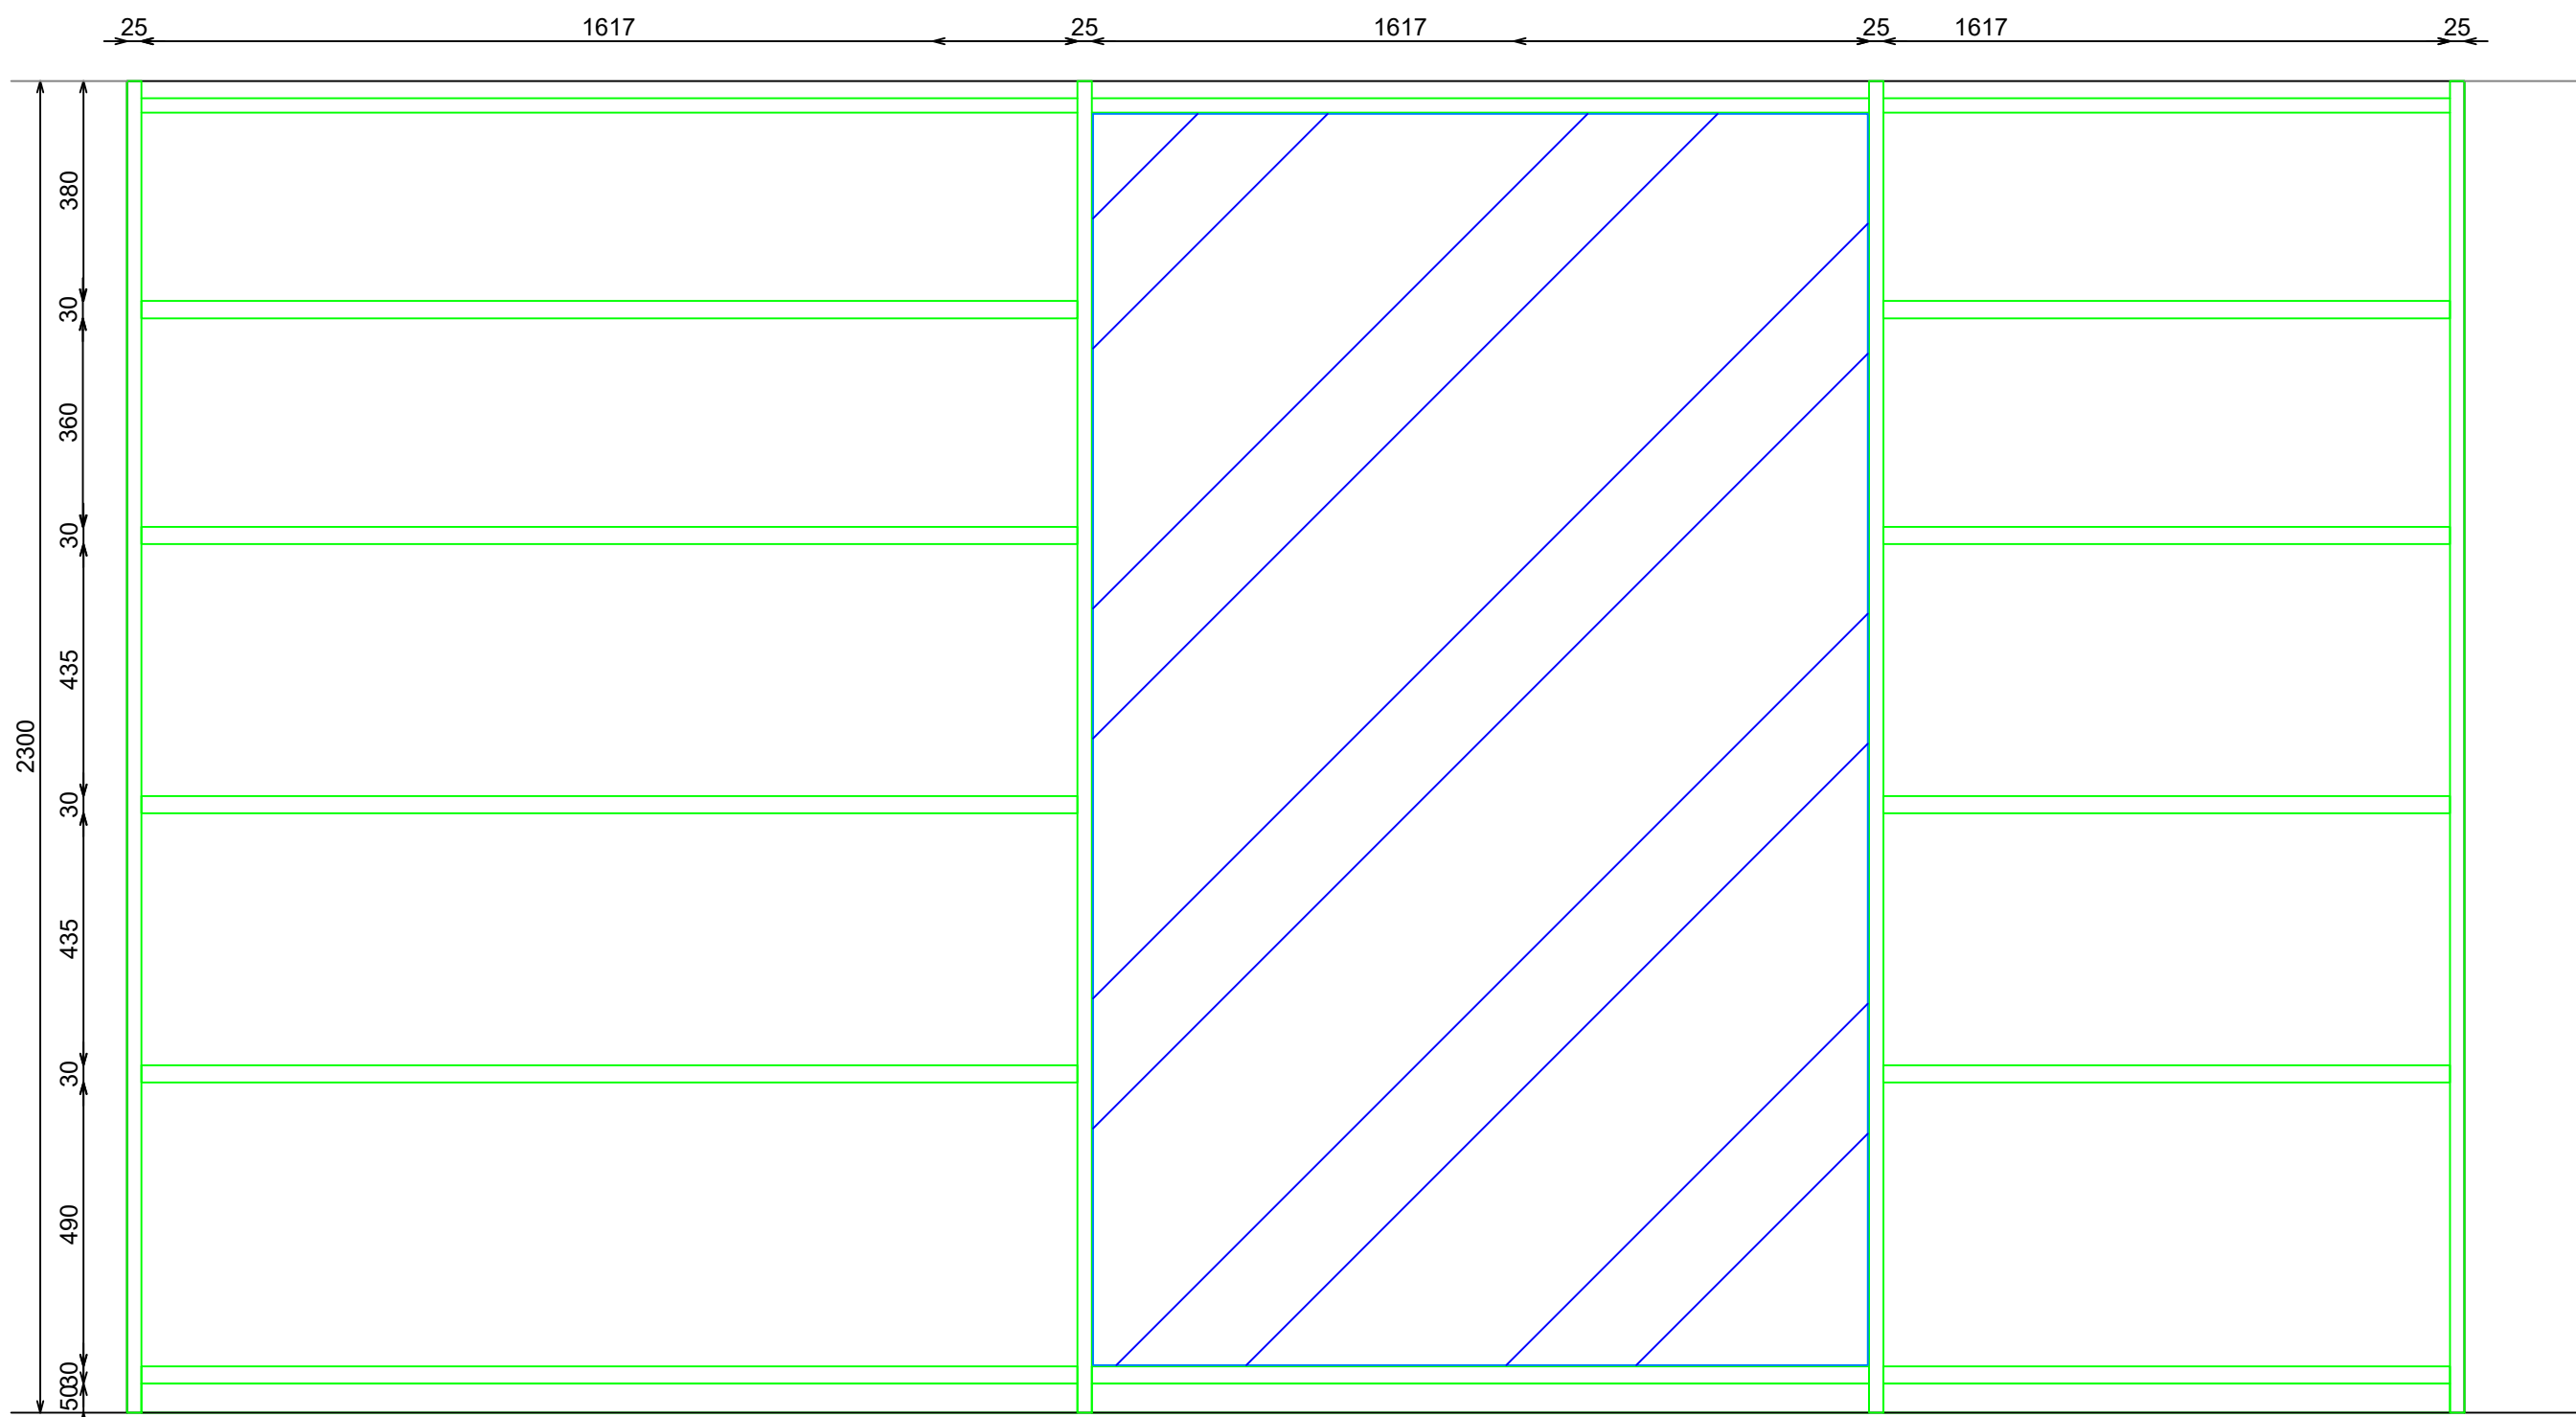



ALZADO

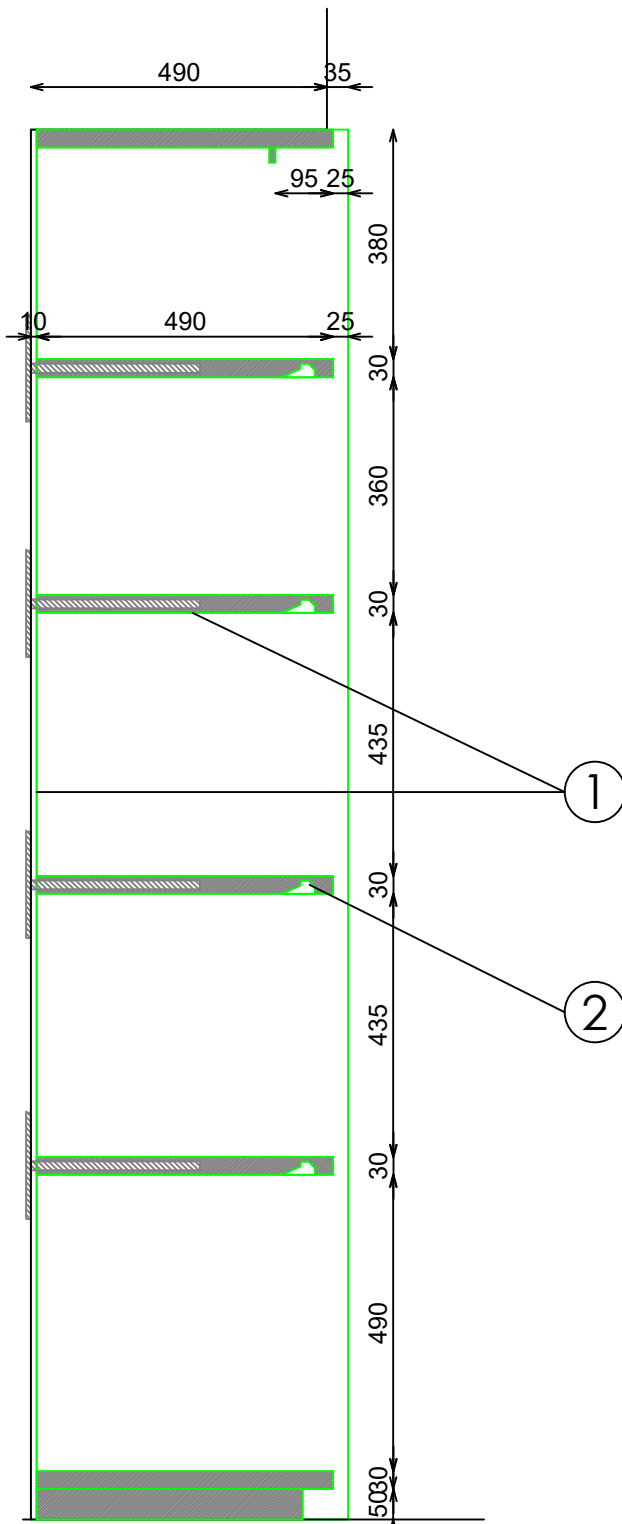

SECCION

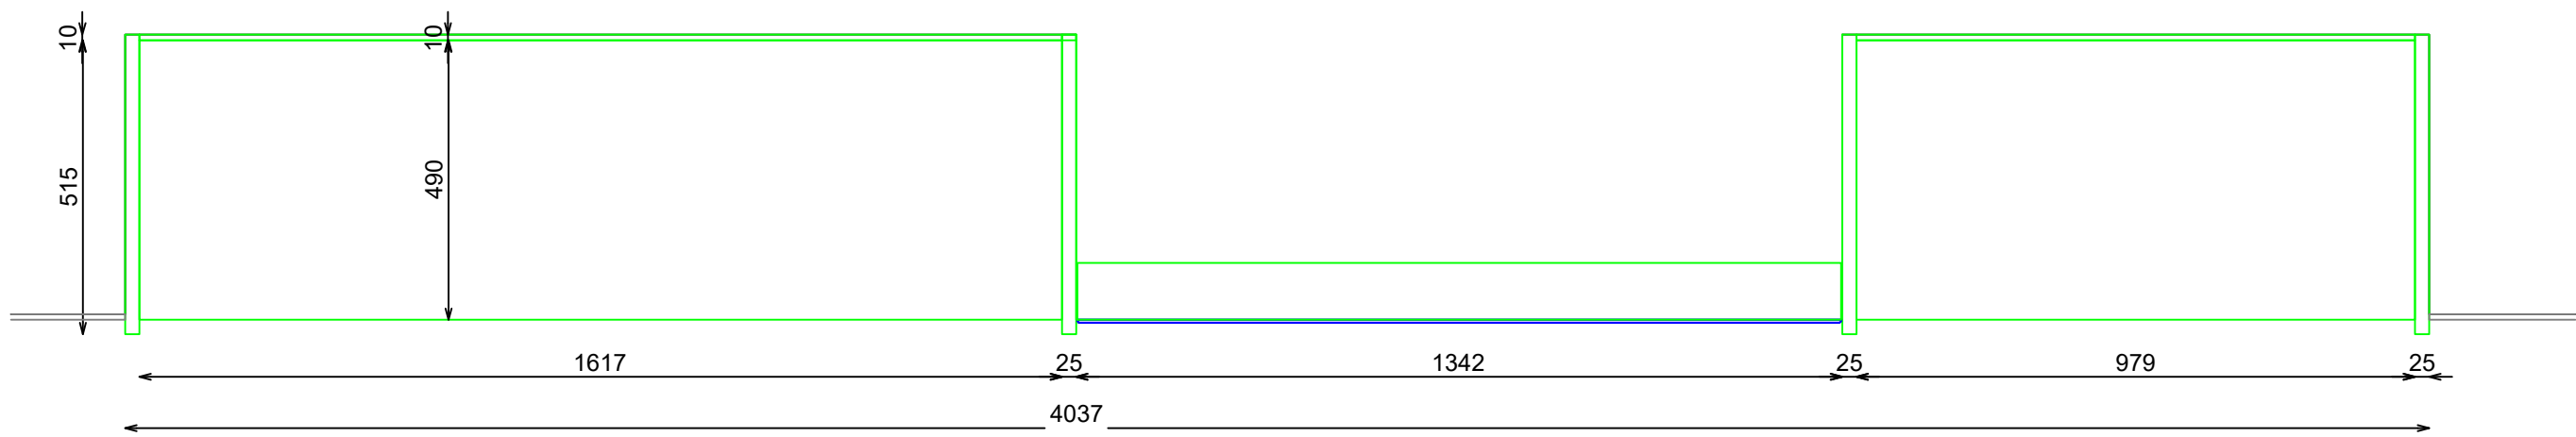

PLANTA

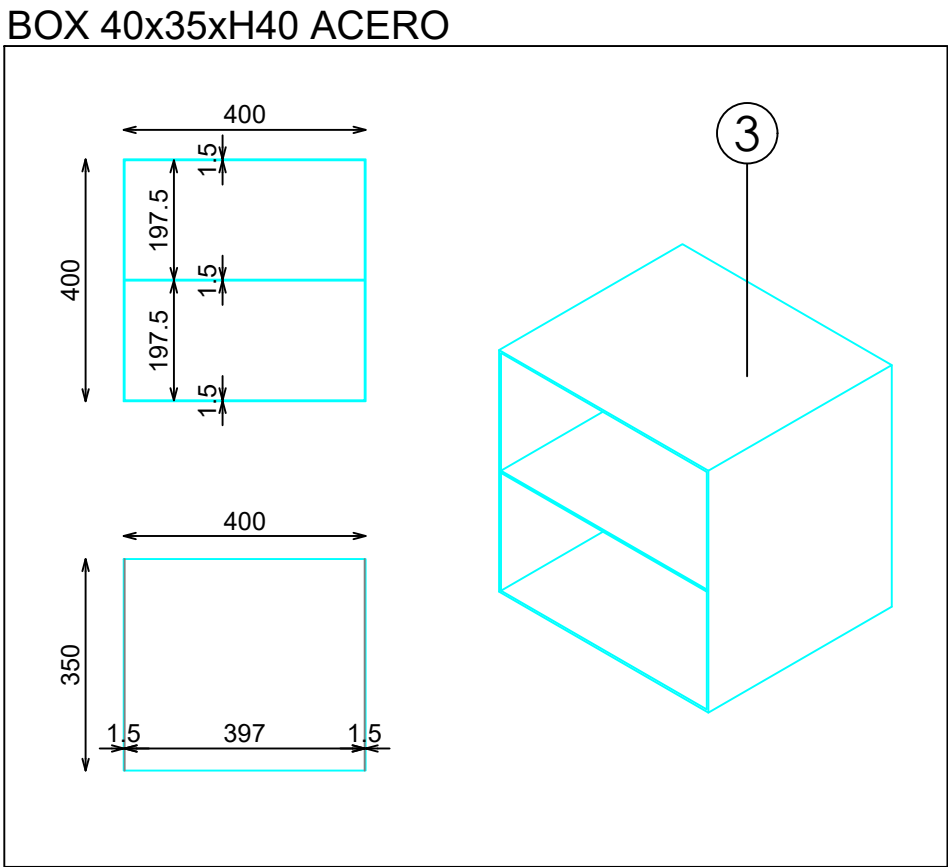
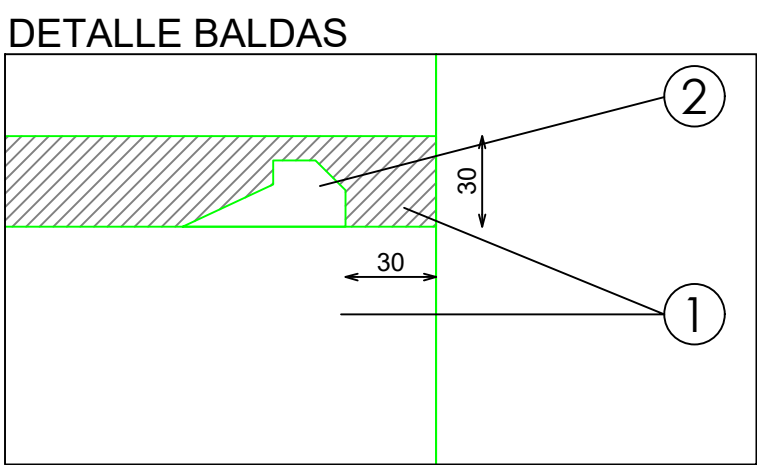


DOTACION

DESCRIPCION	Uds
BOX 40x35xH40 ACERO	9

3	右柜体	阻燃板松木皮	1	木工件-组件	大山纹	
2	中镜框	阻燃板松木皮	1	木工件-组件	大山纹	镜子CAA制作
1	左柜体	阻燃板松木皮	1	木工件-组件	大山纹	
序	名称	材质	数量	类别	表面处理	备注
669#8Z70494600						

CAA确认 2026/01/08

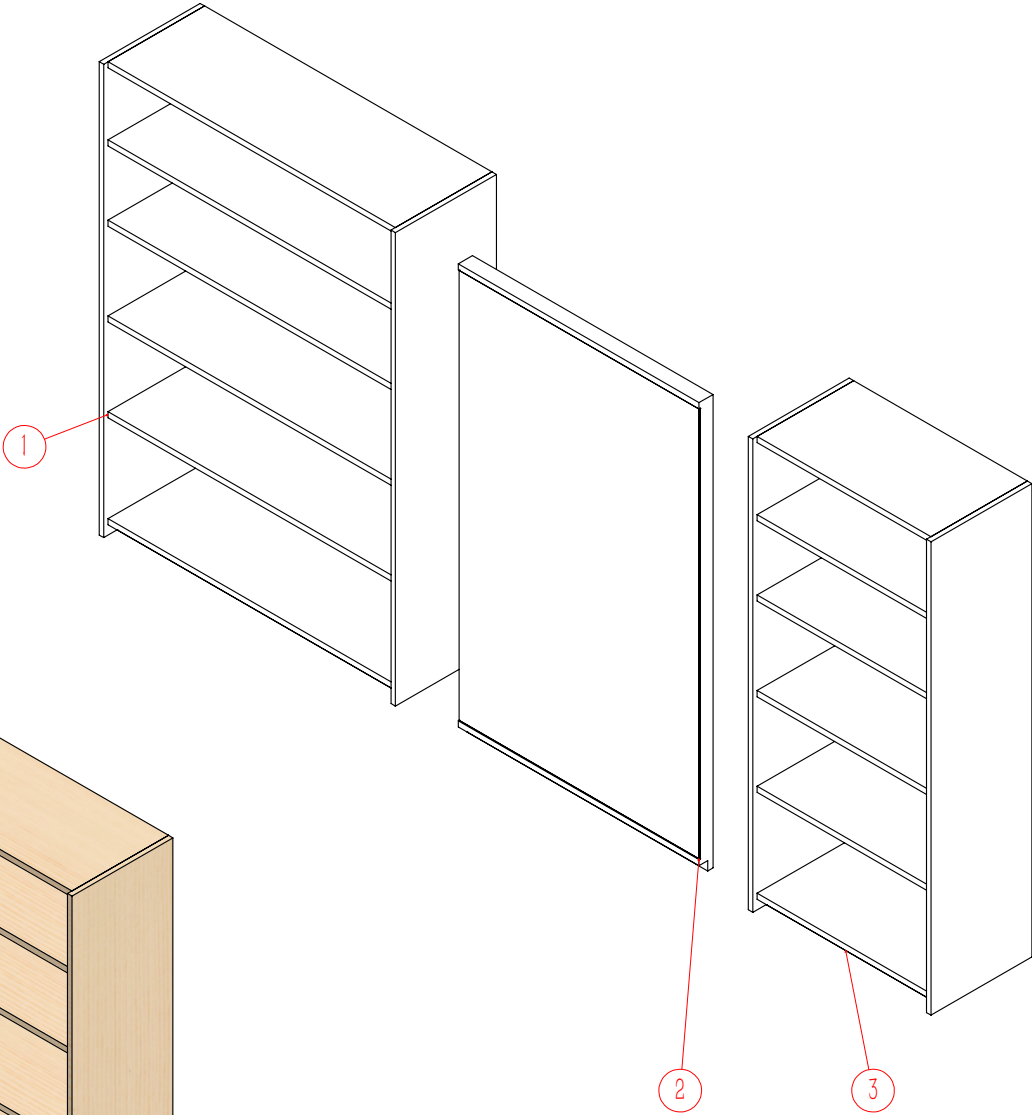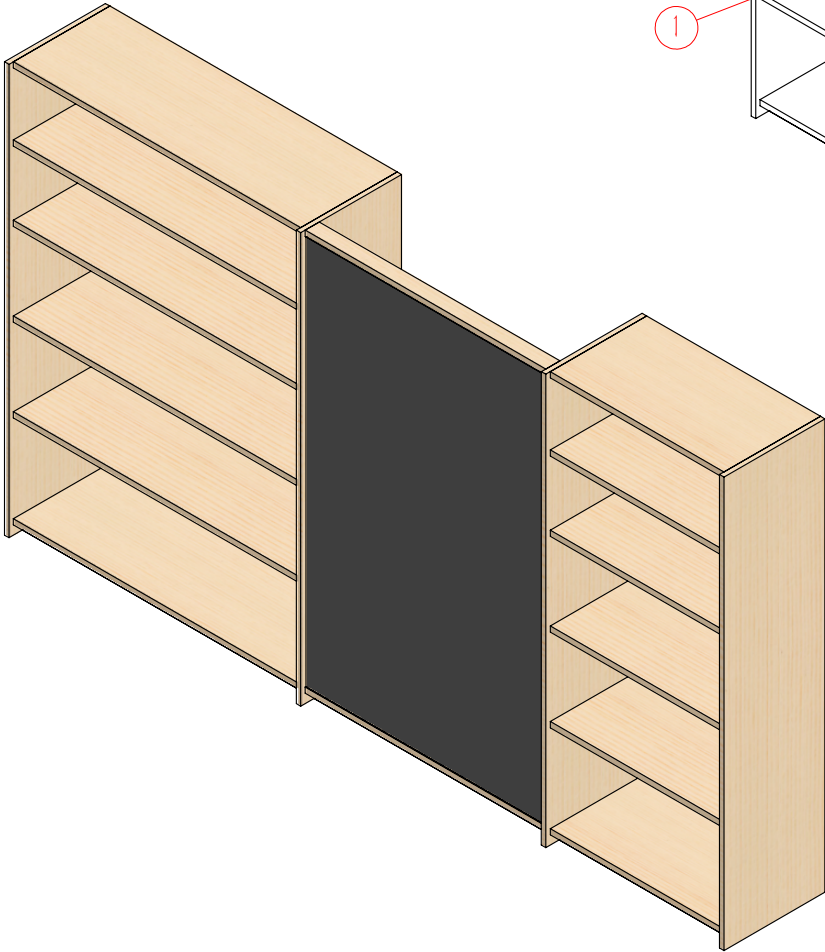

序号	修改内容	日期
----	------	----

工程项目

ZARA-14855



产品名称

8Z70494600


规格型号

备注


设计	
审核	
批准	
版本	
单位	mm
比例	1:30
页码	7-1
日期	2026/1/9

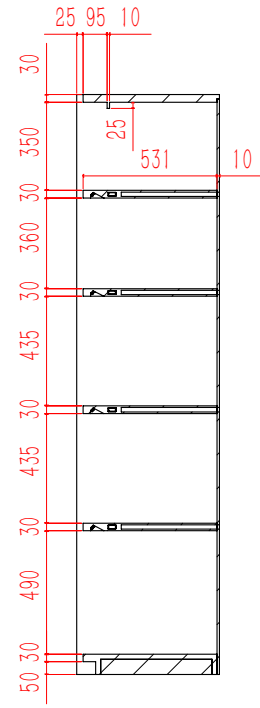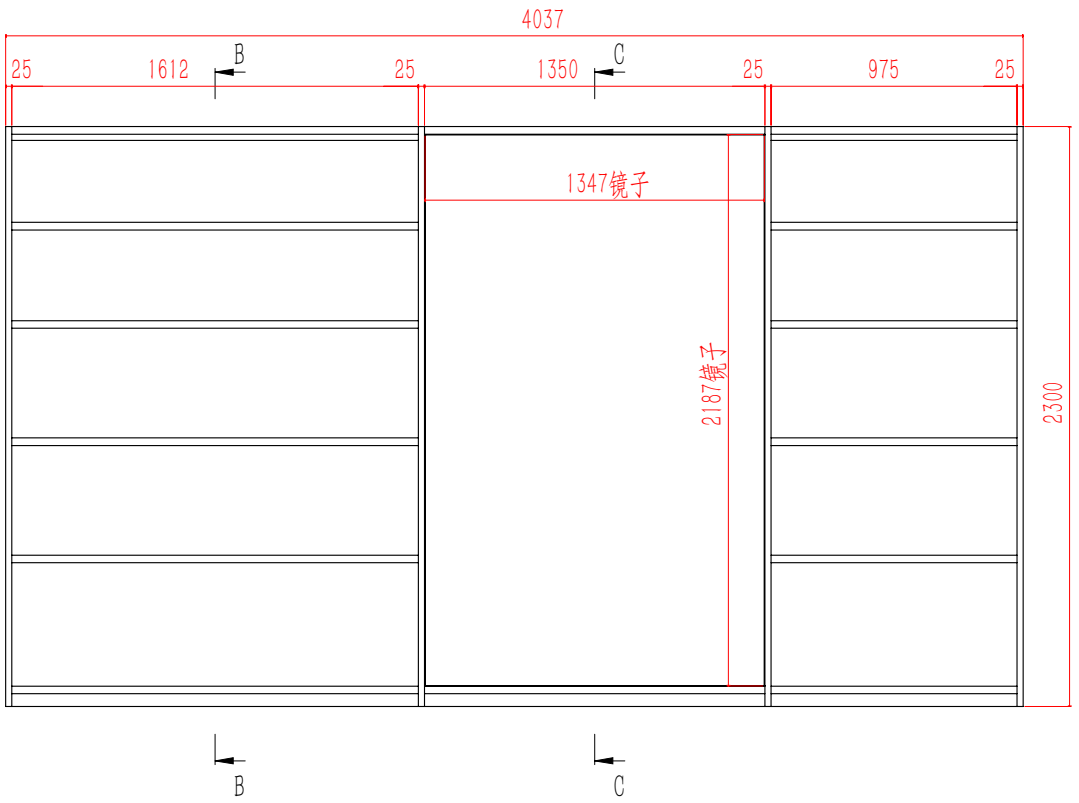

剖面 B-B

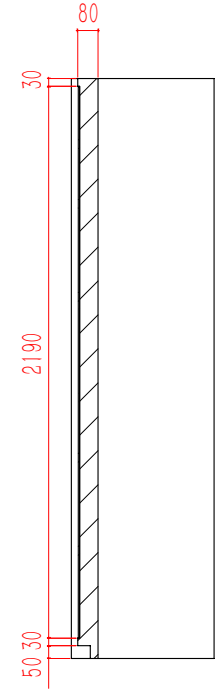

剖面 C-C

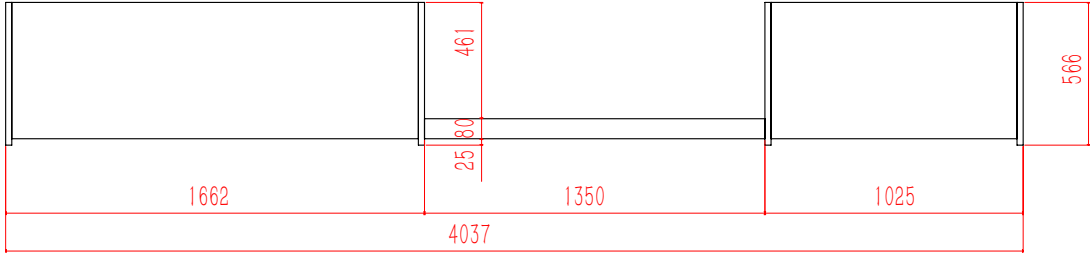

序号	修改内容	日期
工程项目		

ZARA-14855



产品名称

8Z70494600

规格型号

备注

设计	
审核	
批准	
版本	
单位	mm
比例	1:30
页码	7-2
日期	2026/1/9

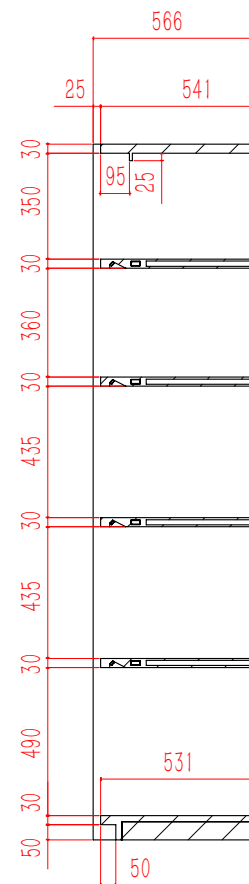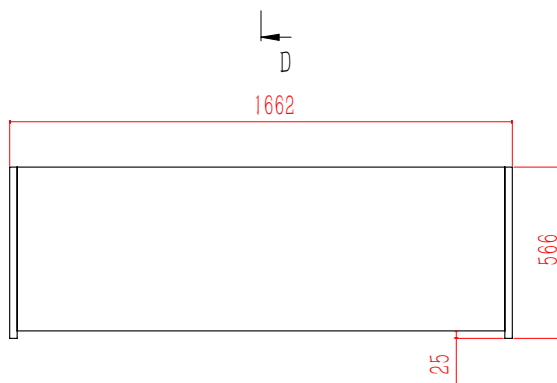

日期	2026/1/9
----	----------

序号	修改内容	日期
----	------	----

工程项目

ZARA-14855

产品名称

8Z70494600

规格型号

备注

设计

审核

批准



版本

单位mm


比例1:25



页码7-4

日期2026/1/9

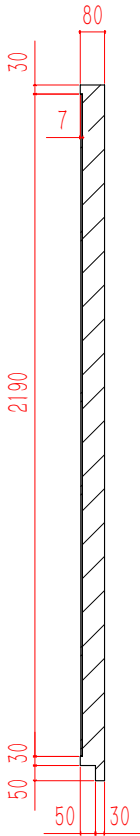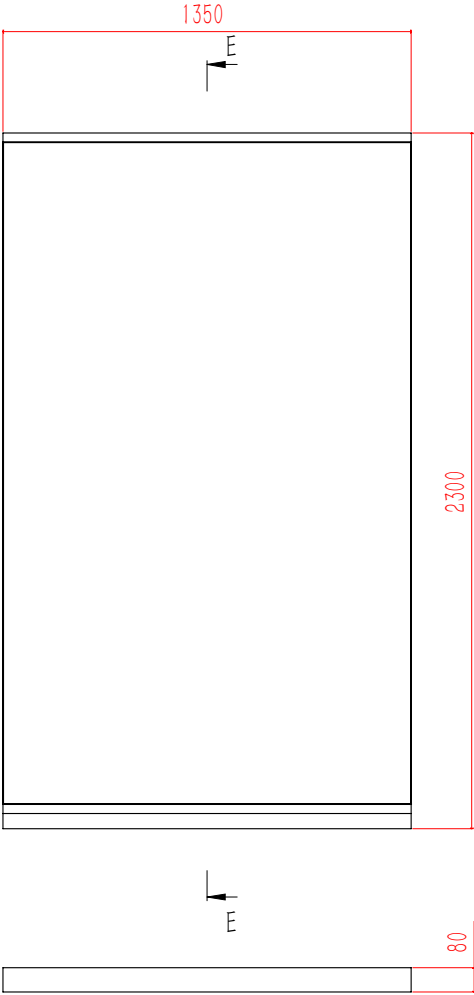

剖面 E-E

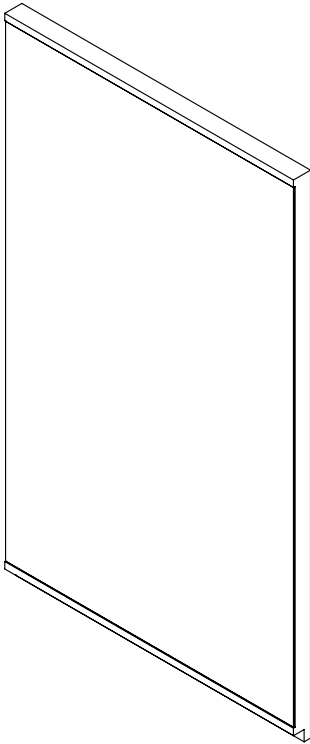

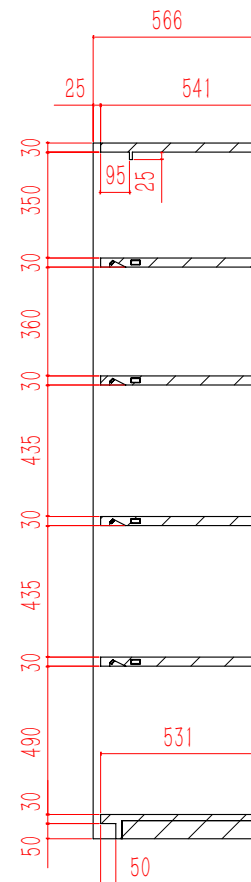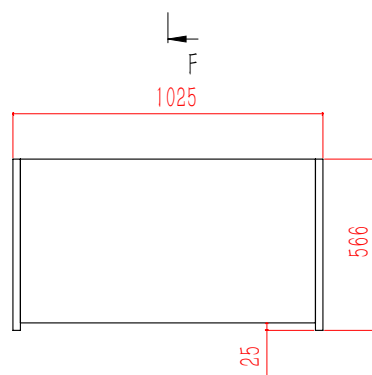

A line drawing of a tall, narrow shelving unit. It features a vertical frame with five horizontal shelves. The unit is shown from a three-quarter perspective, highlighting its depth and the arrangement of the shelves. The drawing is simple, using only black outlines on a white background.

序号	修改内容	日期
工程项目		
ZARA-14855		
产品名称		
8Z70494600		
规格型号		
备注		
设计		
审核		
批准		
版本		
单位	mm	
比例	1:25	
页码	7-5	
日期	2026/1/9	

序号	修改内容	日期
----	------	----

工程项目

ZARA-14855

产品名称

8Z70494600

规格型号

备注

设计

审核

批准




版本

单位mm

比例1:14

页码7-6

日期2026/1/9

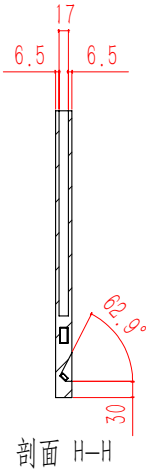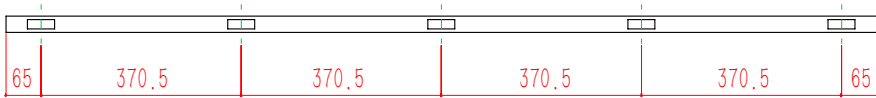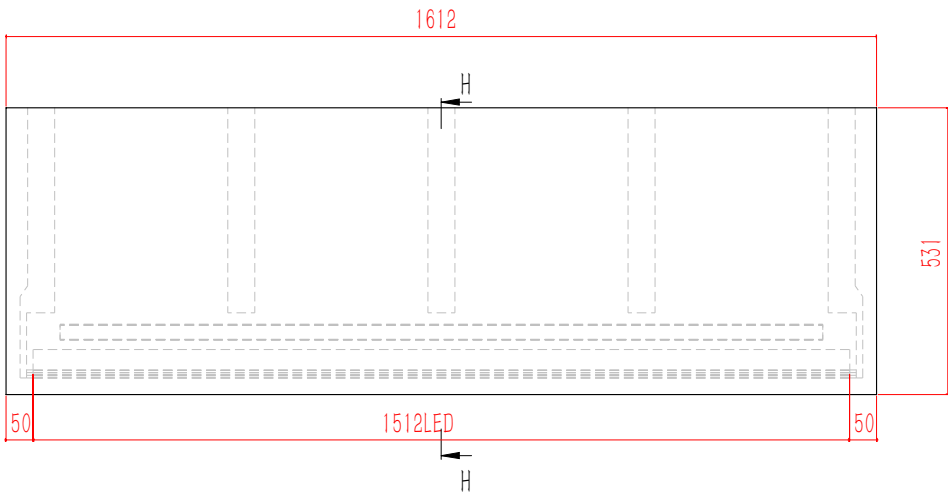

序号	修改内容	日期
----	------	----

工程项目

ZARA-14855

产品名称

8Z70494600

规格型号

备注

设计

审核

批准

版本

单位mm

比例1:14

页码7-7

日期2026/1/9

