


ACABADOS

- ① ROBLE NATURAL PICAVIA. REF 2201+ BARNIZ AOX 1018_25 (3 MANOS)
- ② TELA DE YUTE TEJIDO TOSSA C/01 BLANCO

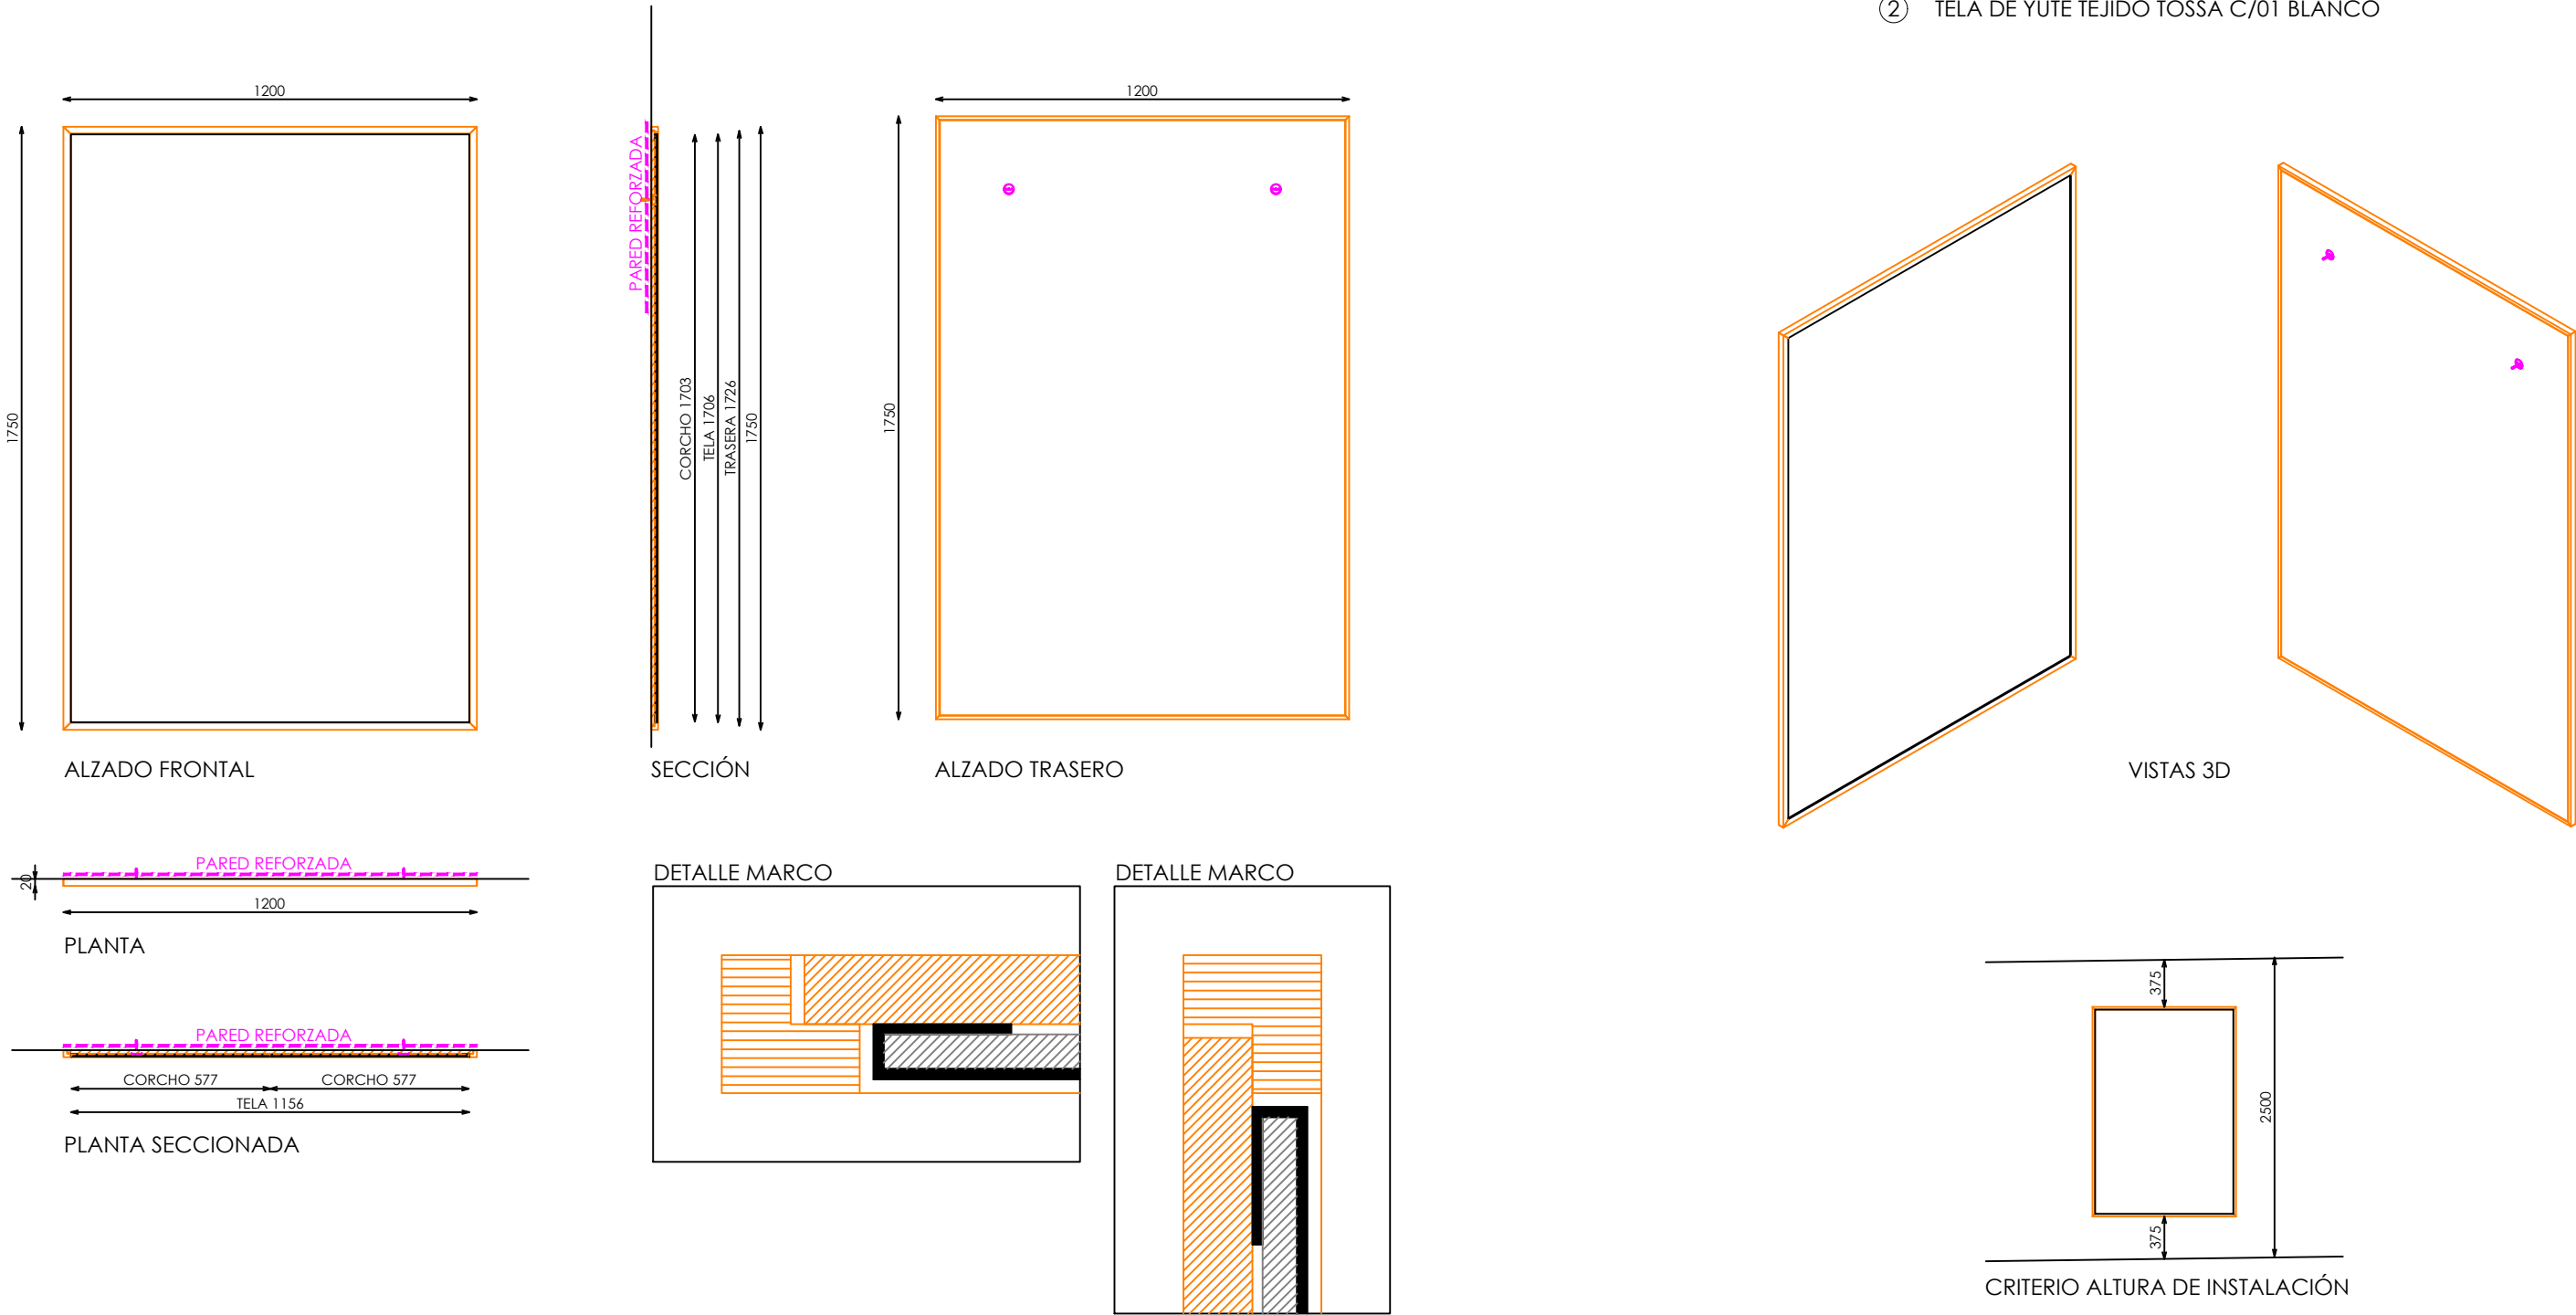

TRAZABILIDAD 22AAPMP005C

E: 1_20

Pag: 1_1

Código: 25PAAPMP0016AA
Matrícula: Pp-Lienzo Pared 225AA
Versión: AA
Fecha: 10/03/2025
Imagen: 225

STUDIOZARA