
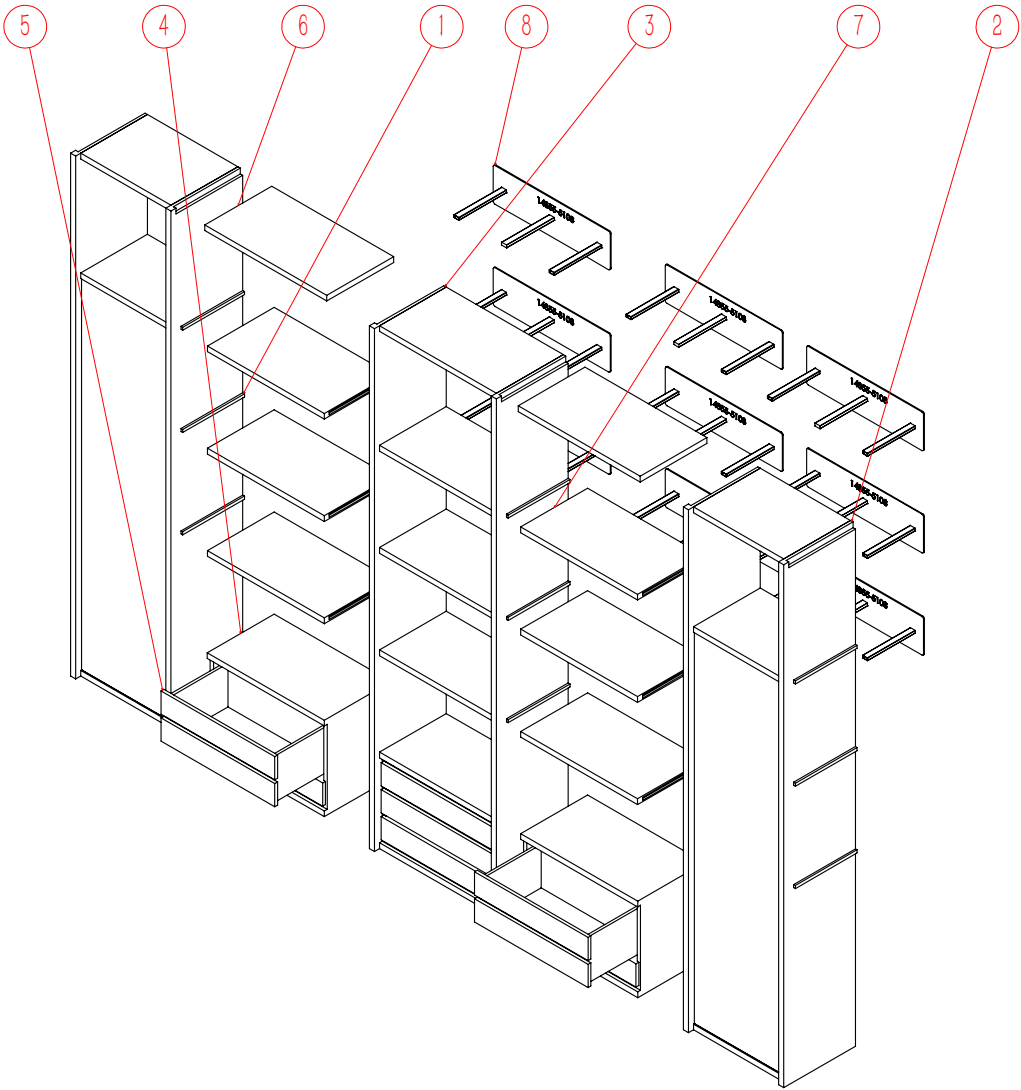


8	层板预埋件	普通碳钢	9	金工件	N/A	陆家制作
7	活动层板	阻燃板橡木皮	6	木工件	2301	
6	活动顶板	阻燃板橡木皮	2	木工件	2301	
5	抽屉中	阻燃板橡木皮	2	木工件	2301	
4	底柜	阻燃板橡木皮	2	木工件	2301	
3	中柜	阻燃板橡木皮	1	木工件-组件	2301	
2	右柜	阻燃板橡木皮	1	木工件-组件	2301	镜子CAA制作
1	左柜	阻燃板橡木皮	1	木工件-组件	2301	镜子CAA制作
序	名称	材质	数量	类别	表面处理	备注
5108#8Z70499600 - 副本						

侧装普通三节滑轨，需CAA确认后生产；
抽面木纹方向，需CAA确认后生产；

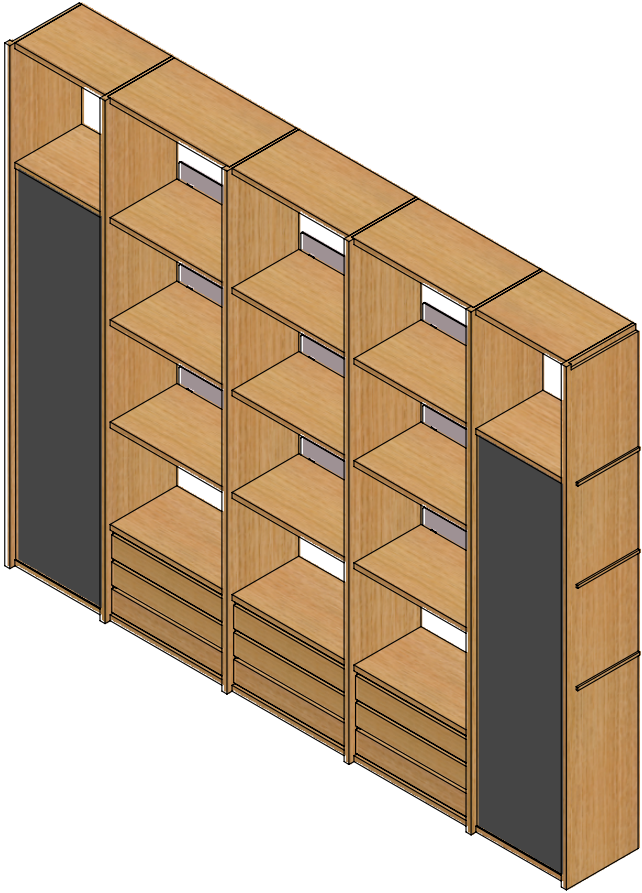

序号 修改内容 日期

工程项目

ZARA-14855

产品名称

8Z70499600

规格型号

备注

设计

审核

批准



版本

单位 mm


比例 1:32

页码 5-1


日期 2026/1/9

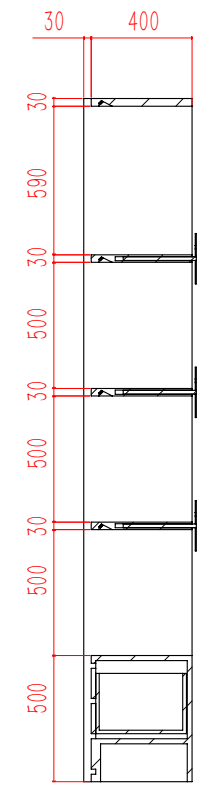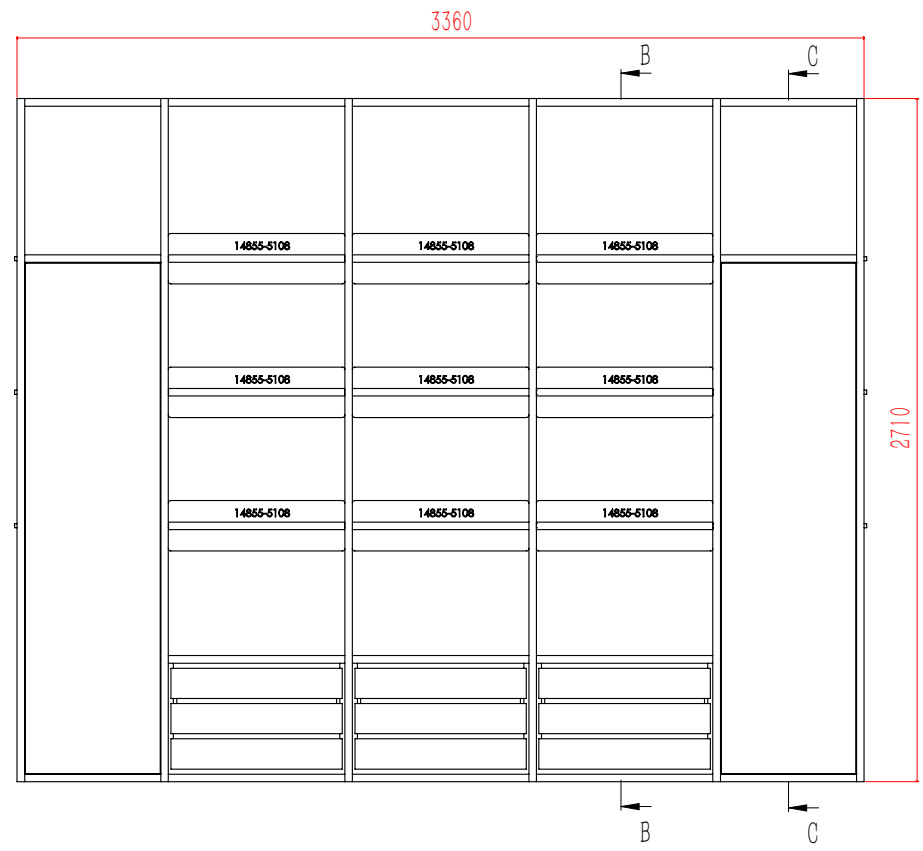

剖面 B-B

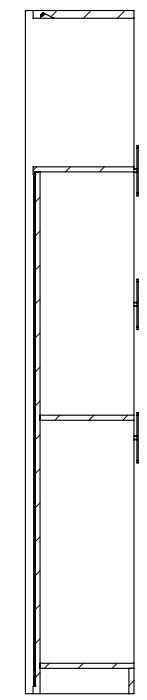

剖面 C-C

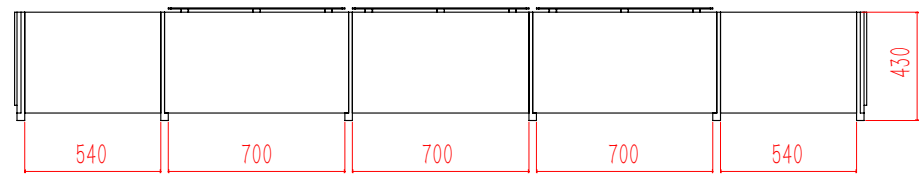

序号	修改内容	日期
工程项目		

ZARA-14855

产品名称

8Z70499600

规格型号

备注

设计	
审核	
批准	
版本	
单位	mm
比例	1:30
页码	5-2
日期	2026/1/9

左柜

序号	修改内容	日期
----	------	----

工程项目

ZARA-14855

产品名称

8Z70499600

规格型号

--

备注

设计	
----	--

审核	
----	--

批准	
----	--




版本	
----	--

单位	mm
----	----


比例	1:20
----	------



页码	5-3
----	-----

日期	2026/1/9
----	----------

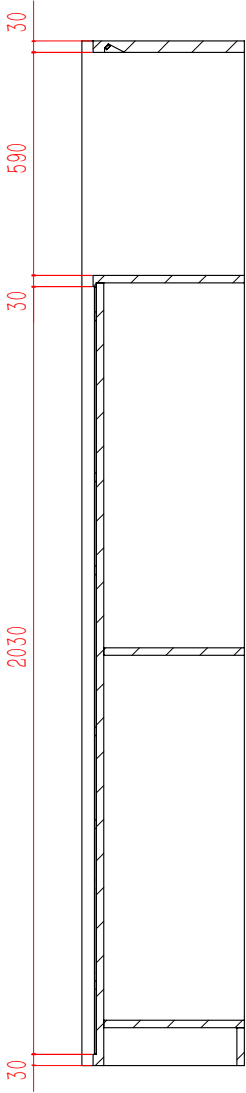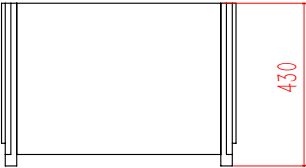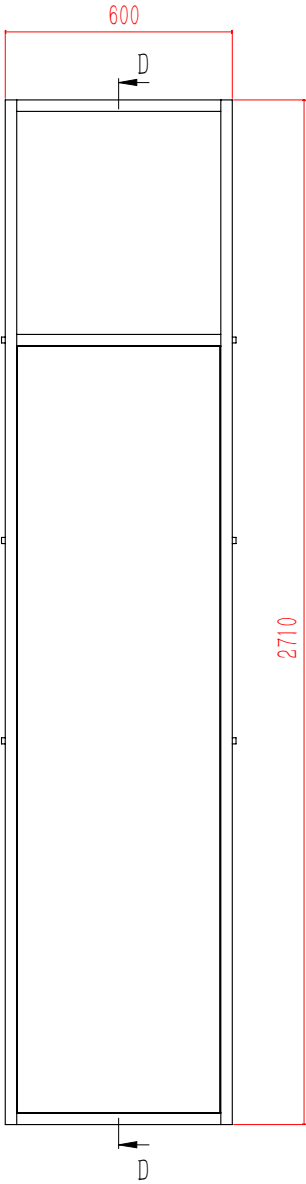


剖面 D-D

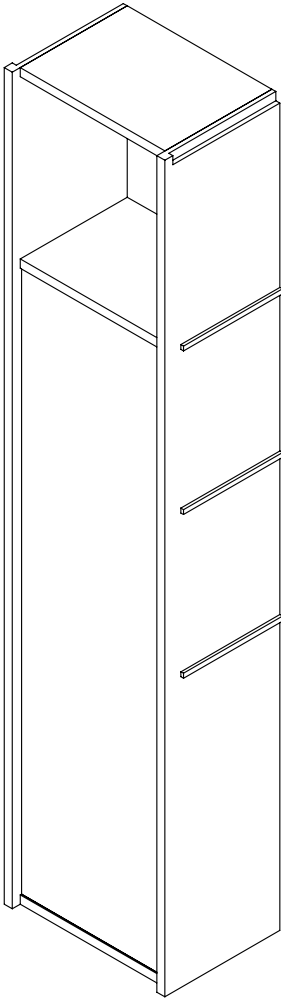

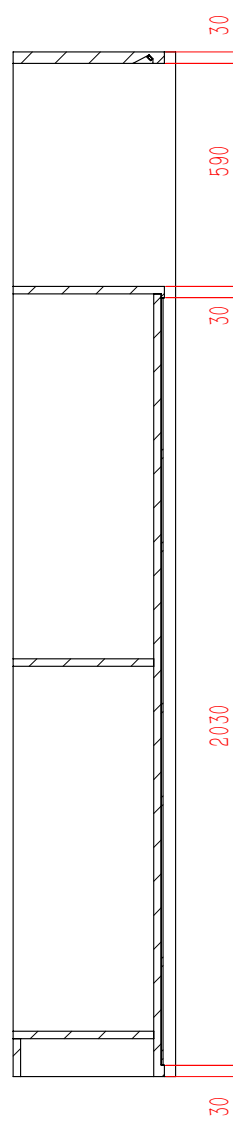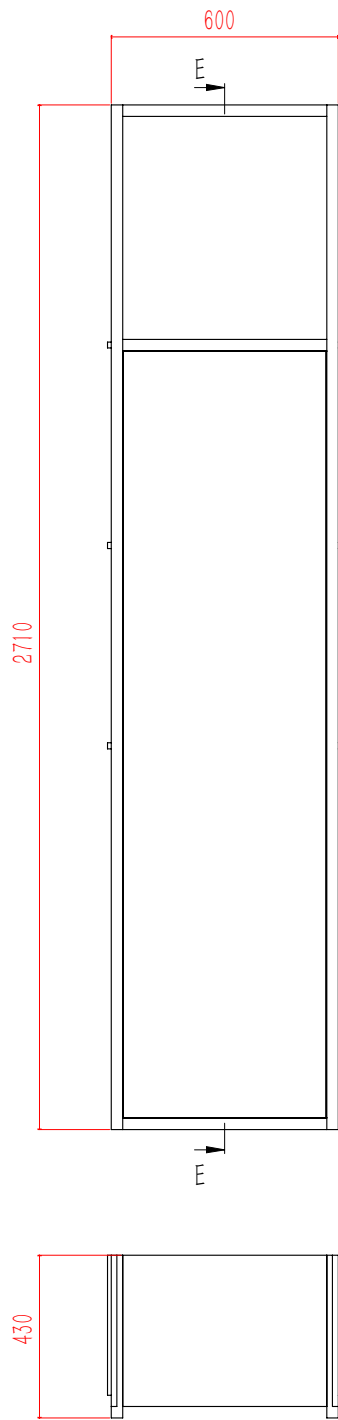

剖面 E-E

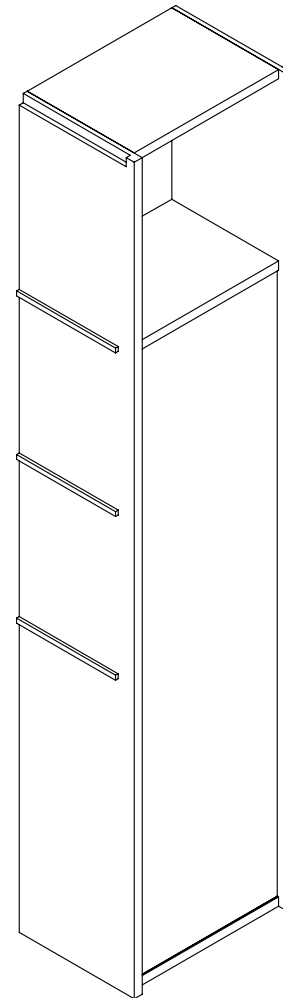

右柜

序号	修改内容	日期
----	------	----

工程项目		
------	--	--

ZARA-14855		
------------	--	--

产品名称		
------	--	--

8Z70499600		
------------	--	--

规格型号		
------	--	--

备注		
----	--	--

设计	
----	--

审核	
----	--

批准	
----	--

版本	
----	--

单位	mm
----	----

比例	1:20
----	------

页码	5-4
----	-----

日期	2026/1/9
----	----------

中柜

序号	修改内容	日期
----	------	----

工程项目

ZARA-14855

产品名称

8Z70499600

规格型号

--

备注

设计	
----	--

审核	
----	--

批准	
----	--



版本	
----	--

单位	mm
----	----

比例	1:20
----	------

页码	5-5
----	-----

日期	2026/1/9
----	----------

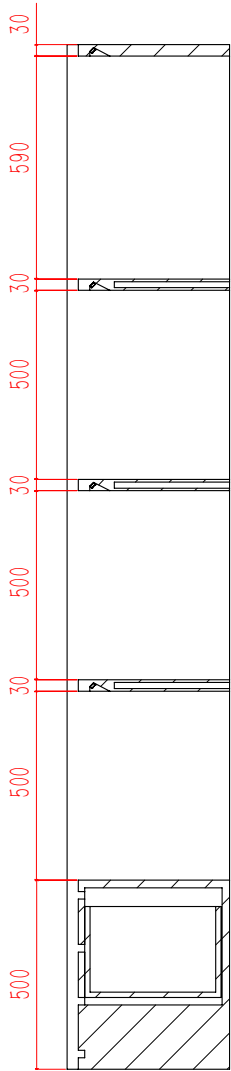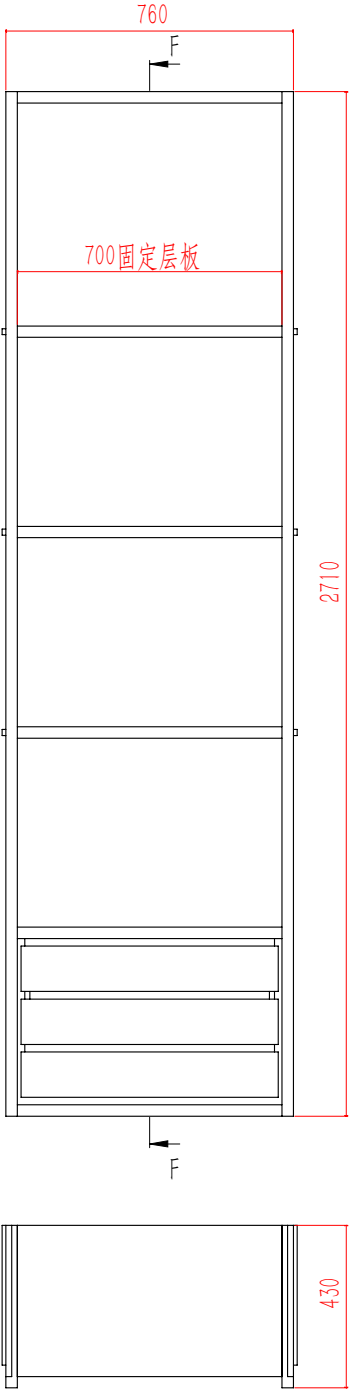

剖面 F-F

