
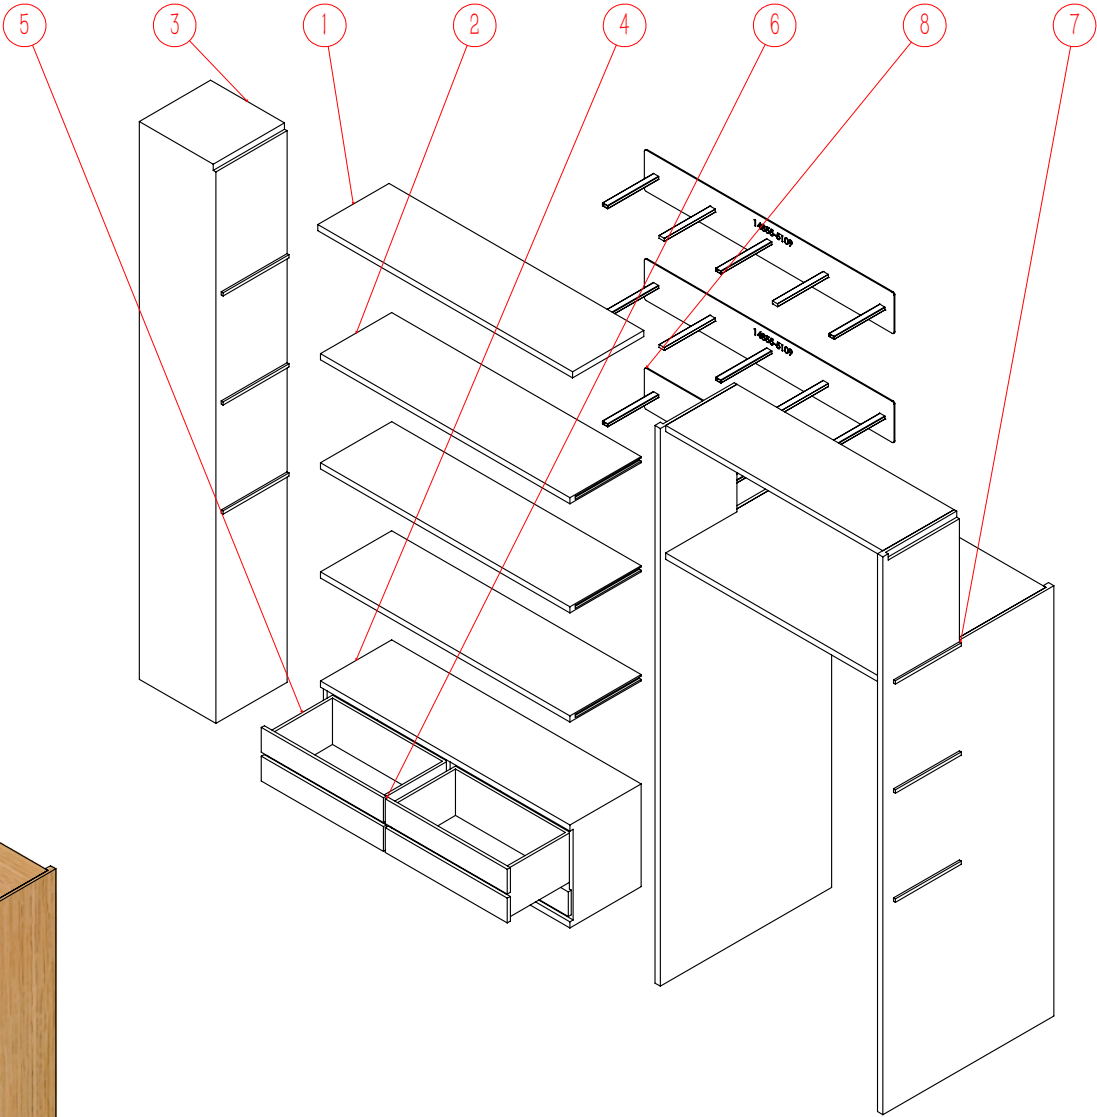


8	层板预埋件	普通碳钢	3	金工件	N/A	陆家制作
7	门套	阻燃板橡木皮	1	木工件-组件	2301	
6	抽屉右	阻燃板橡木皮	1	木工件	2301	
5	抽屉左	阻燃板橡木皮	1	木工件	2301	
4	底柜	阻燃板橡木皮	1	木工件	2301	
3	外框侧板左	阻燃板橡木皮	1	木工件	2301	
2	活动层板	阻燃板橡木皮	3	木工件	2301	
1	顶板	阻燃板橡木皮	1	木工件	2301	
序	名称	材质	数量	类别	表面处理	备注
5109#8Z70499700 - 副本						

配普通三节滑轨，待CAA确认后生产，2025/12/25；
抽屉木纹方向，待CAA确认后生产，2025/12/25；

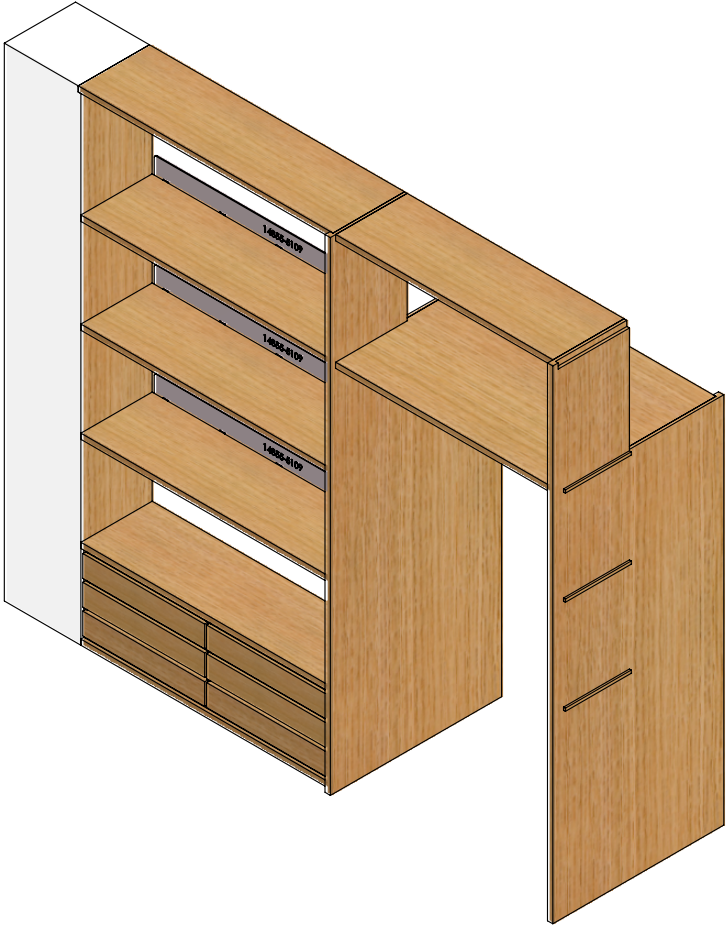

序号 修改内容 日期

工程项目

ZARA-14855

产品名称

8Z70517700

规格型号

备注

设计

审核

批准

版本

单位 mm

比例 1:30

页码 4-1

日期 2026/1/9

序号	修改内容	日期
----	------	----

工程项目

ZARA-14855

产品名称

8Z70517700

规格型号

备注

设计

审核

批准



版本

单位mm


比例1:30

页码4-2

日期2026/1/9

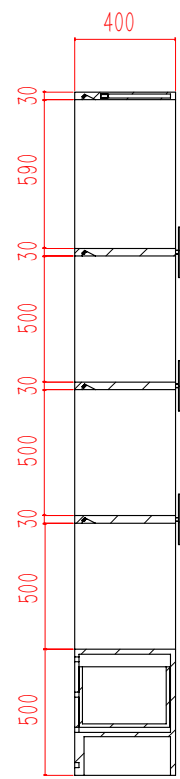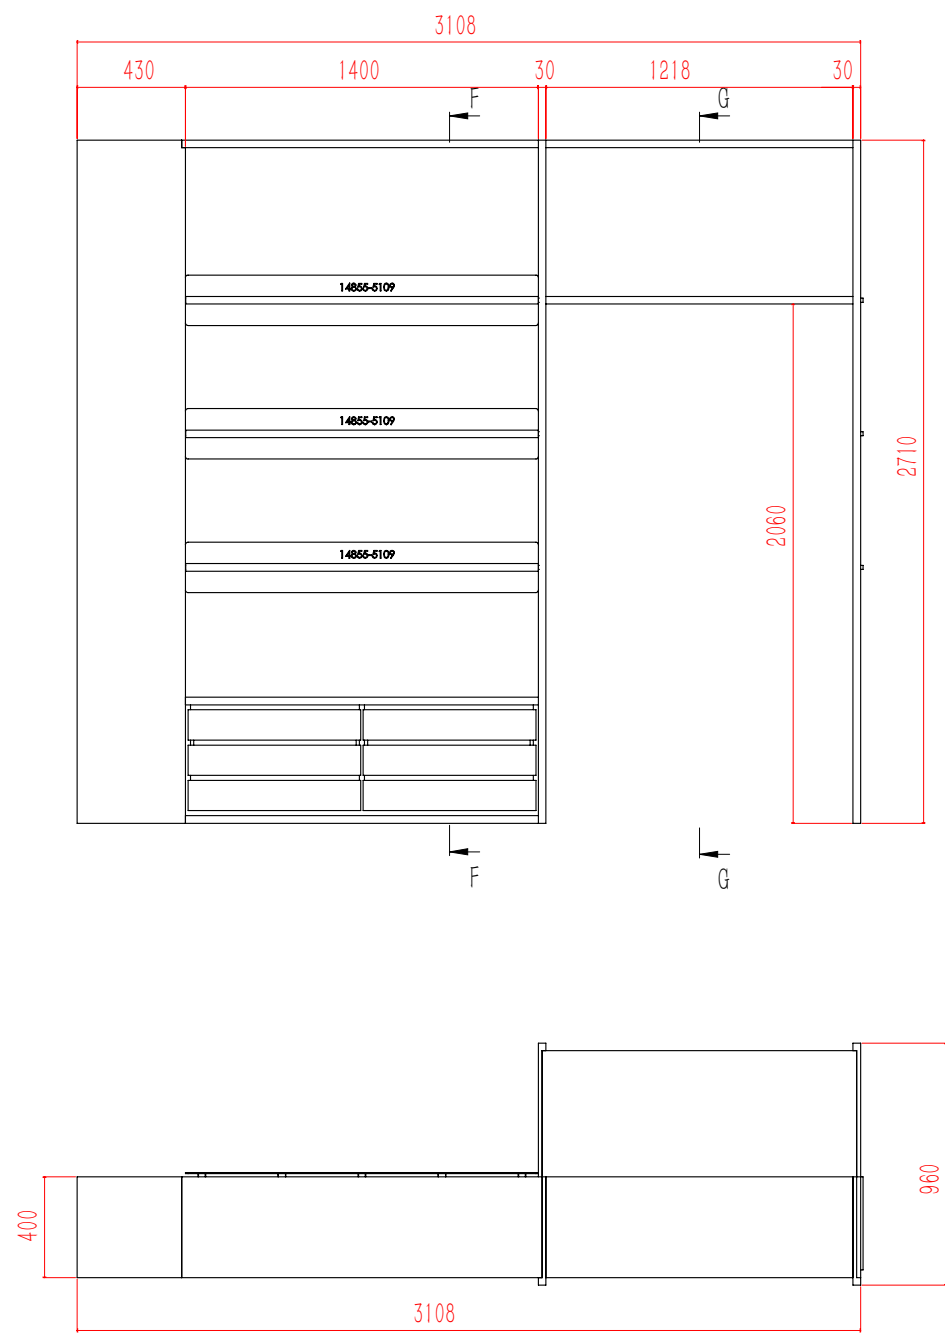

剖面 F-F

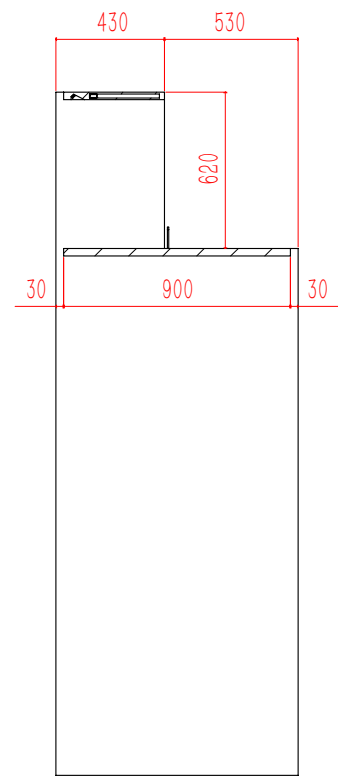

剖面 G-G

外框侧板左

序号	修改内容	日期
----	------	----

工程项目

ZARA-14855

产品名称

8Z70517700

规格型号

--

备注

设计	
----	--

审核	
----	--

批准	
----	--





版本	
----	--




单位	mm
----	----

比例	1:20
----	------



页码	4-3
----	-----

日期	2026/1/9
----	----------

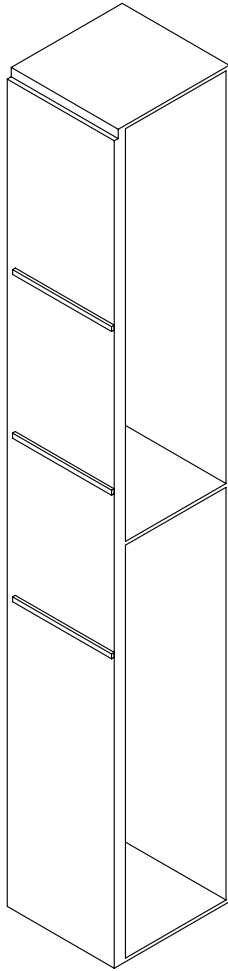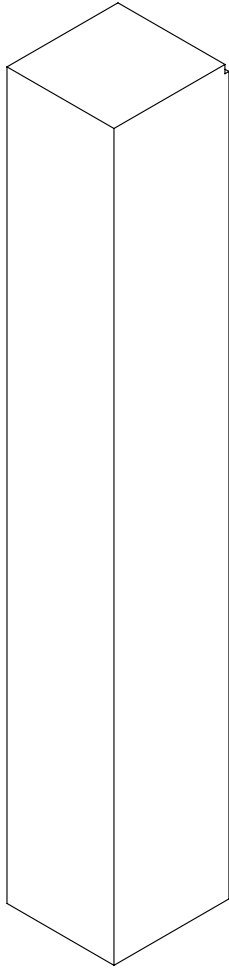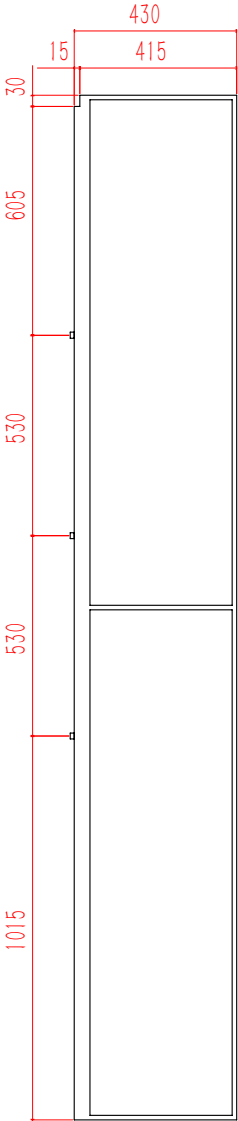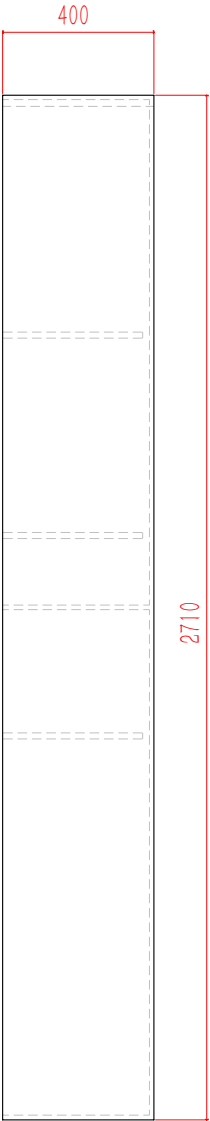

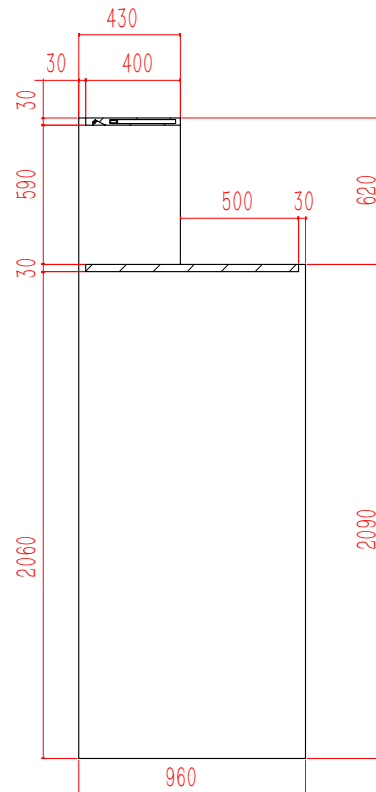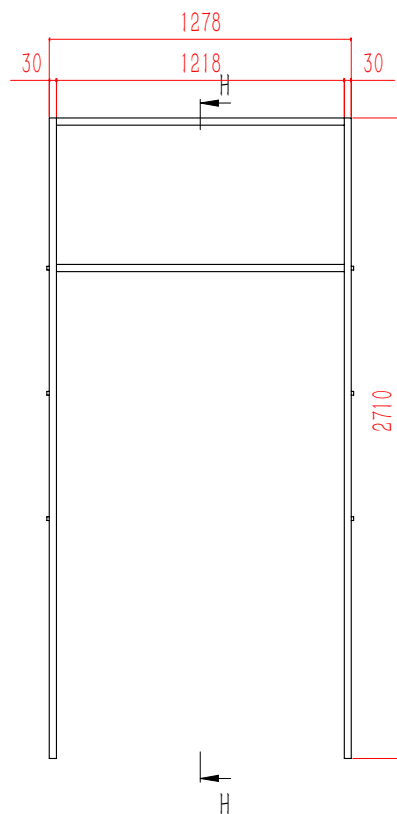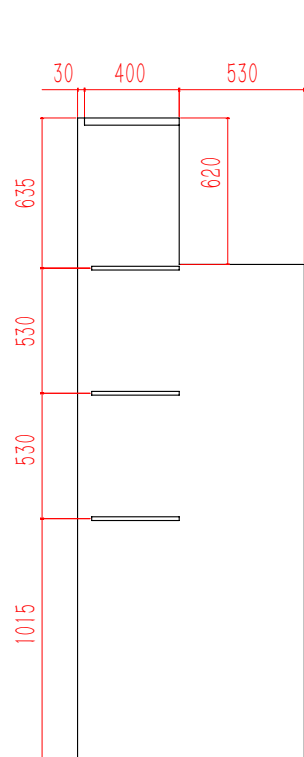

剖面 H-H

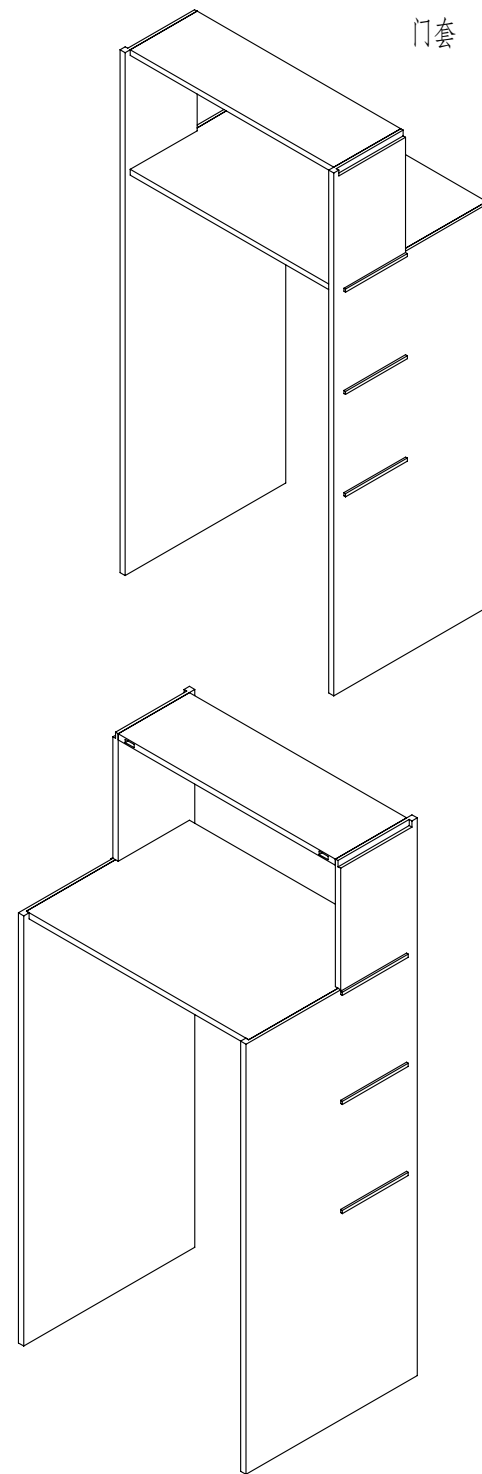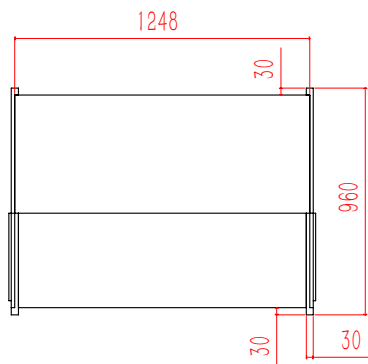

门套

序号	修改内容	日期
----	------	----

工程项目		
------	--	--

ZARA-14855		
------------	--	--

产品名称		
------	--	--

8Z70517700		
------------	--	--

规格型号		
------	--	--

备注		
----	--	--

设计	
----	--

审核	
----	--

批准	
----	--

版本	
----	--

单位	mm
----	----

比例	1:32
----	------

页码	4-4
----	-----

日期	2026/1/9
----	----------